
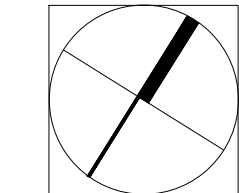


SO 311 PÔDORYS STRECHY / FLOORPLAN OF ROOF

1:50

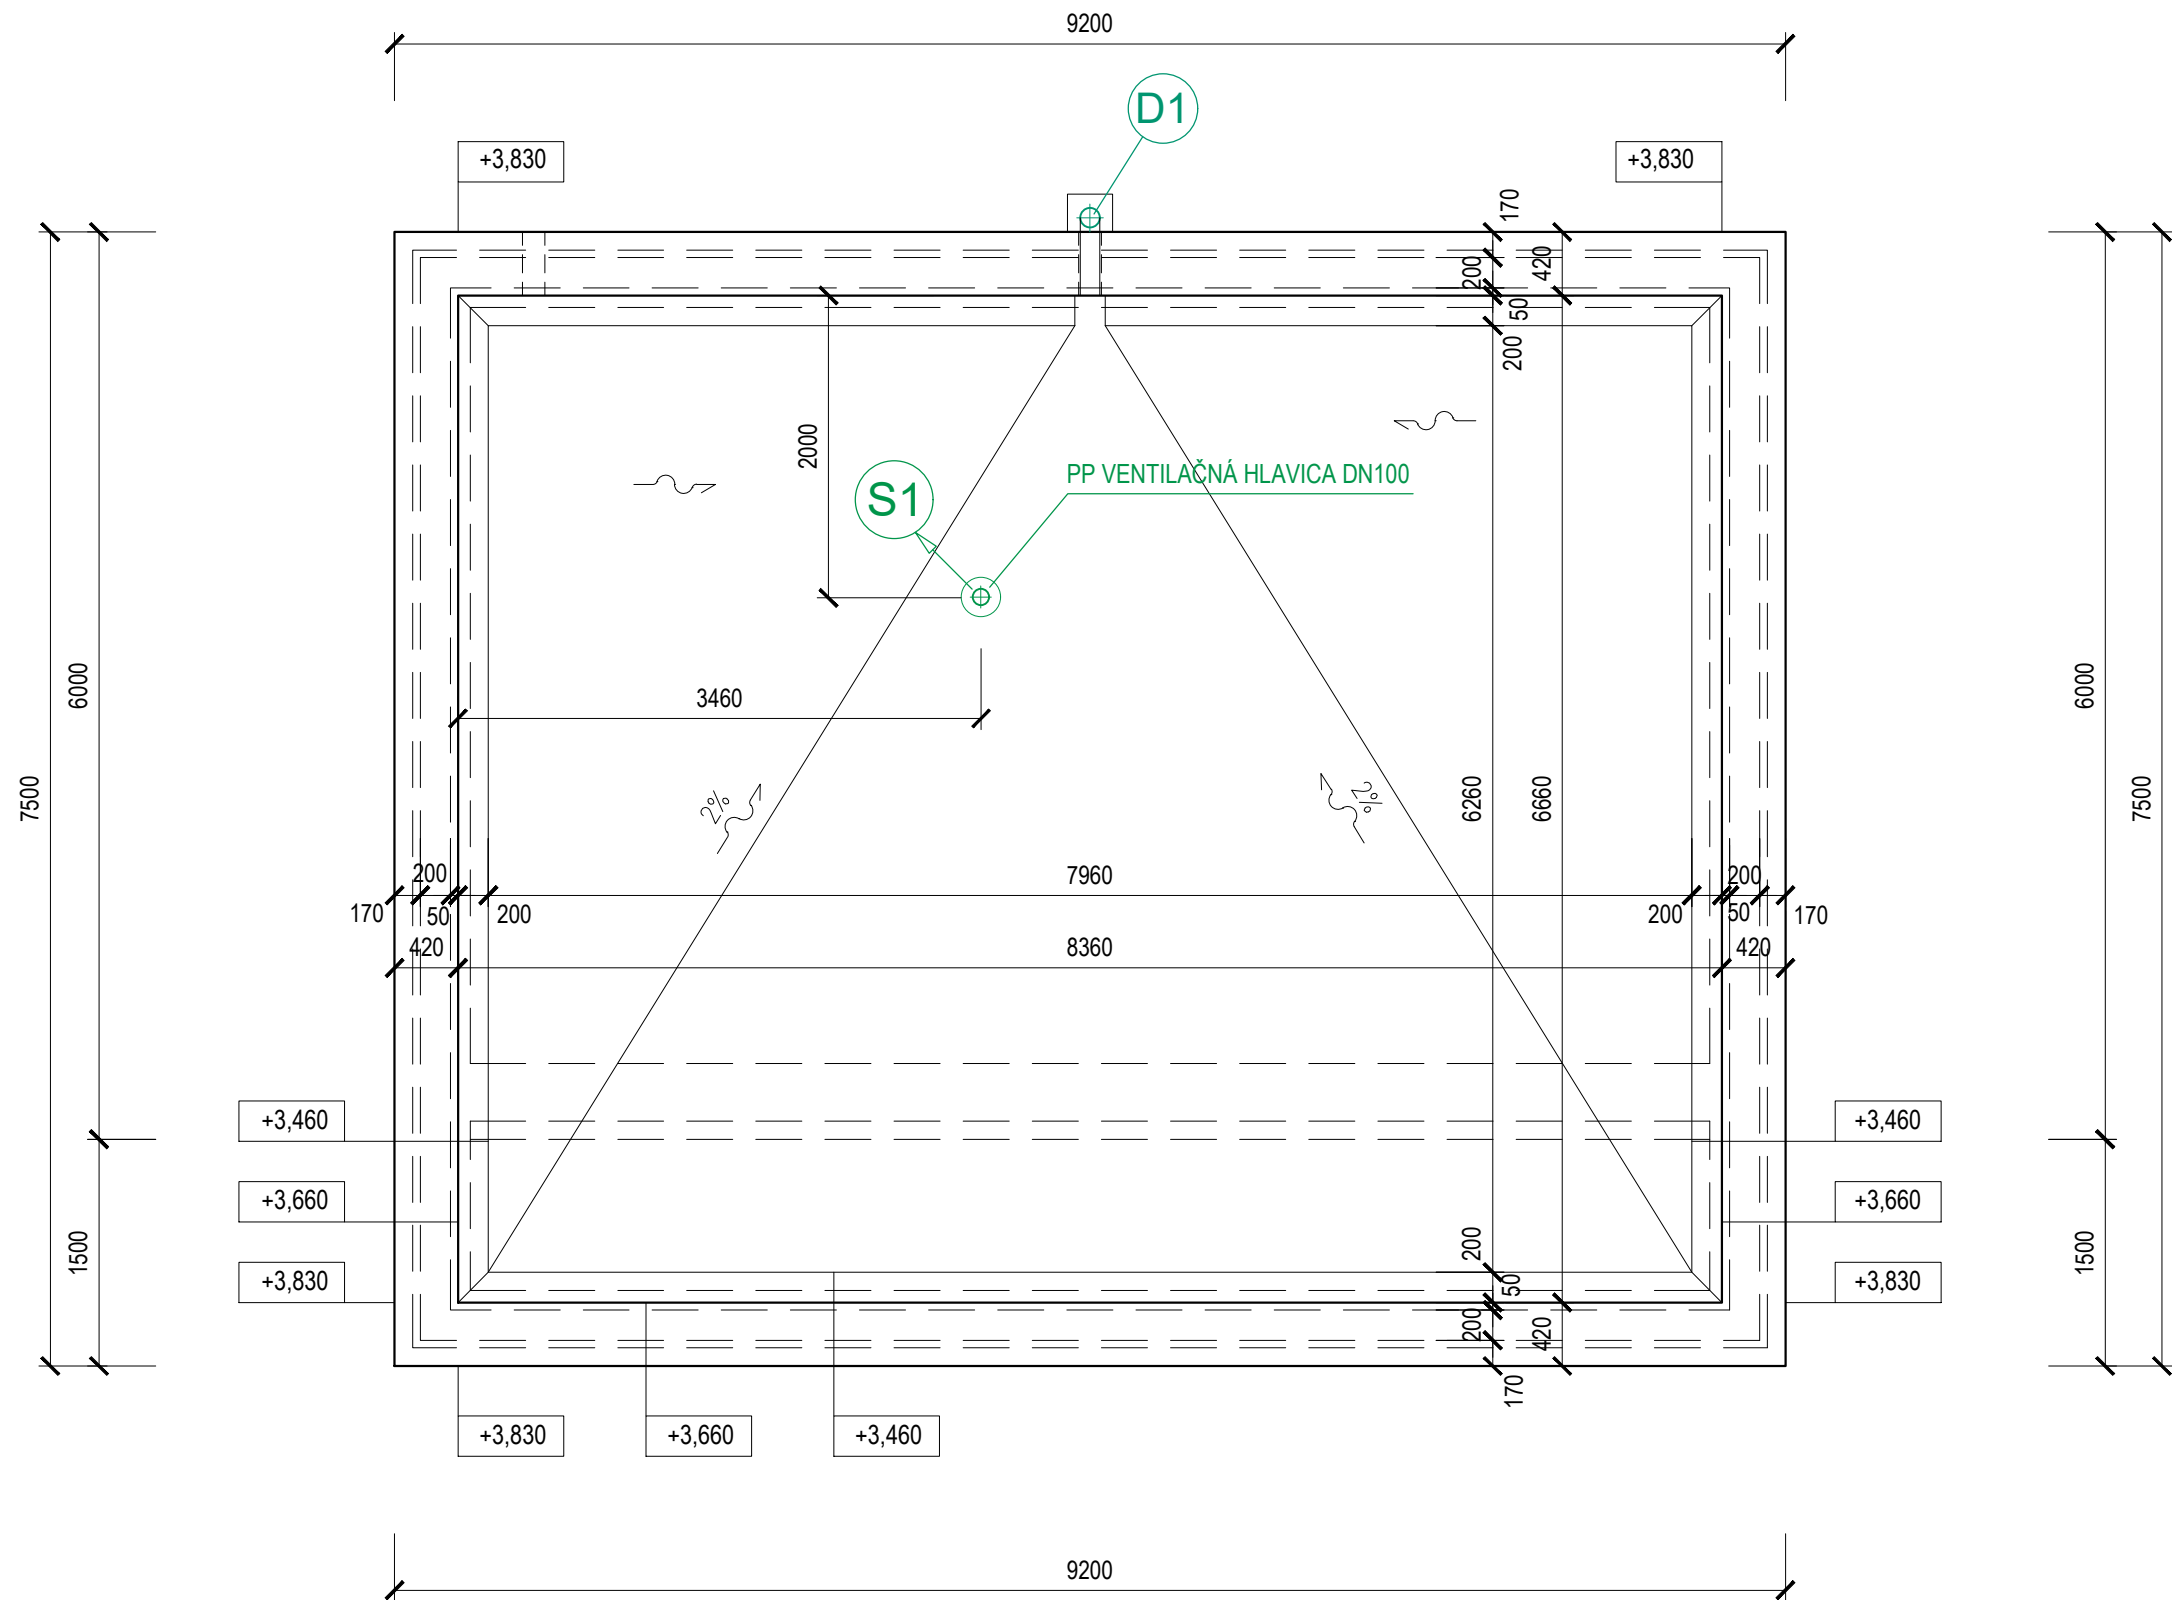

NÁZOV STAVBY: PRÍPRAVA STRATEGICKÉHO PARKU NITRA FÁZA 2 PRÍPRAVA CESTNEJ INFRAŠTRUKTÚRY - STRATEGICKÝ PARK NITRA		
OBJEDNÁVATEĽ 	Slovenská správa ciest Miletičova 19, 826 19 Bratislava	
STAVEBNÝ DOZOR 	Slovenská správa ciest Miletičova 19, 826 19 Bratislava	PEČIATKA
ZODPOVEDNÝ SD		PODPIS
ZHOTOVITEĽ STAVBY  	ZDRUŽENIE „INFRAŠTRUKTÚRA NITRA“ Vedúci člen združenia: Doprastav, a.s., Drieňová 27, 826 56 Bratislava Člen združenia: STRABAG, s.r.o., Mlynské Nivy 61/A, 825 18 Bratislava	
RIADITEĽ STAVBY - PREDSTAVITEĽ ZHOTOVITEĽA		ING. J. ROVNAN
		PODPIS

DOKUMENTÁCIA SKUTOČNÉHO REALIZOVANIA STAVBY

±0,000 = 143,350 m n. m. B.p.v.

SO 311
311.3 Zdravotnotechnické inštalácie
311.3 Sanitary installations

miš

ZHOTOVITEĽ DSRS:  DOPRAVOPROJEKT, a.s. DIVÍZIA BRATISLAVA I 83203 BRATISLAVA, KOMINÁRSKA 2,4		DOPRAVOPROJEKT, a.s. DIVÍZIA BRATISLAVA I Kominárska 2,4, 832 03 Bratislava	
RIADITEĽ DIV. BRATISLAVA I		ING. S. BUKOVINSKÝ	PODPIS
HL. INŽ. PROJEKTU		ING. M. KODAJOVÁ	PODPIS
Č. ZÁKAZKY		7782-03	
PODZHOTOVITEĽ DSRS:  DOPRAVOPROJEKT, a.s. DIVÍZIA BRATISLAVA II 83203 BRATISLAVA, KOMINÁRSKA 2,4		ZODPOVEDNÝ PROJEKTANT	ING. PETER MÉSZÁROS
		VYPRACOVAL	ING. ŠTAUDEROVÁ
		KONTROLOVAL	ING. M. BOČORA
KRAJ: NITRIANSKY	KATASTR. ÚZEMIE: k.ú. Mlynáre, Lužianky, Dražovce, Zbehy, Čakajovce, Zobor	DÁTUM	11.2018
OKRES: NITRA		FORMÁT	3 A4
OBJEKT / BUILDING		MIERKA	1 :50
SO 311 VRÁTNICA PRE PARKOVISKO NV		STUPEŇ	DSRS
SO 311 GATE-HOUSE FOR PARKING POT NV (TRUCK PARKING)		ČÍS. ZÁKAZKY	7782-03
NÁZOV PRÍLOHY/ TITLE		ČÍS. SÚPRAVY:	ČÍS. PRÍLOHY:
PÔDORYS STRECHY FLOORPLAN OF ROOF			311.3_04