



SPLAŠKOVÁ KANALIZÁCIA

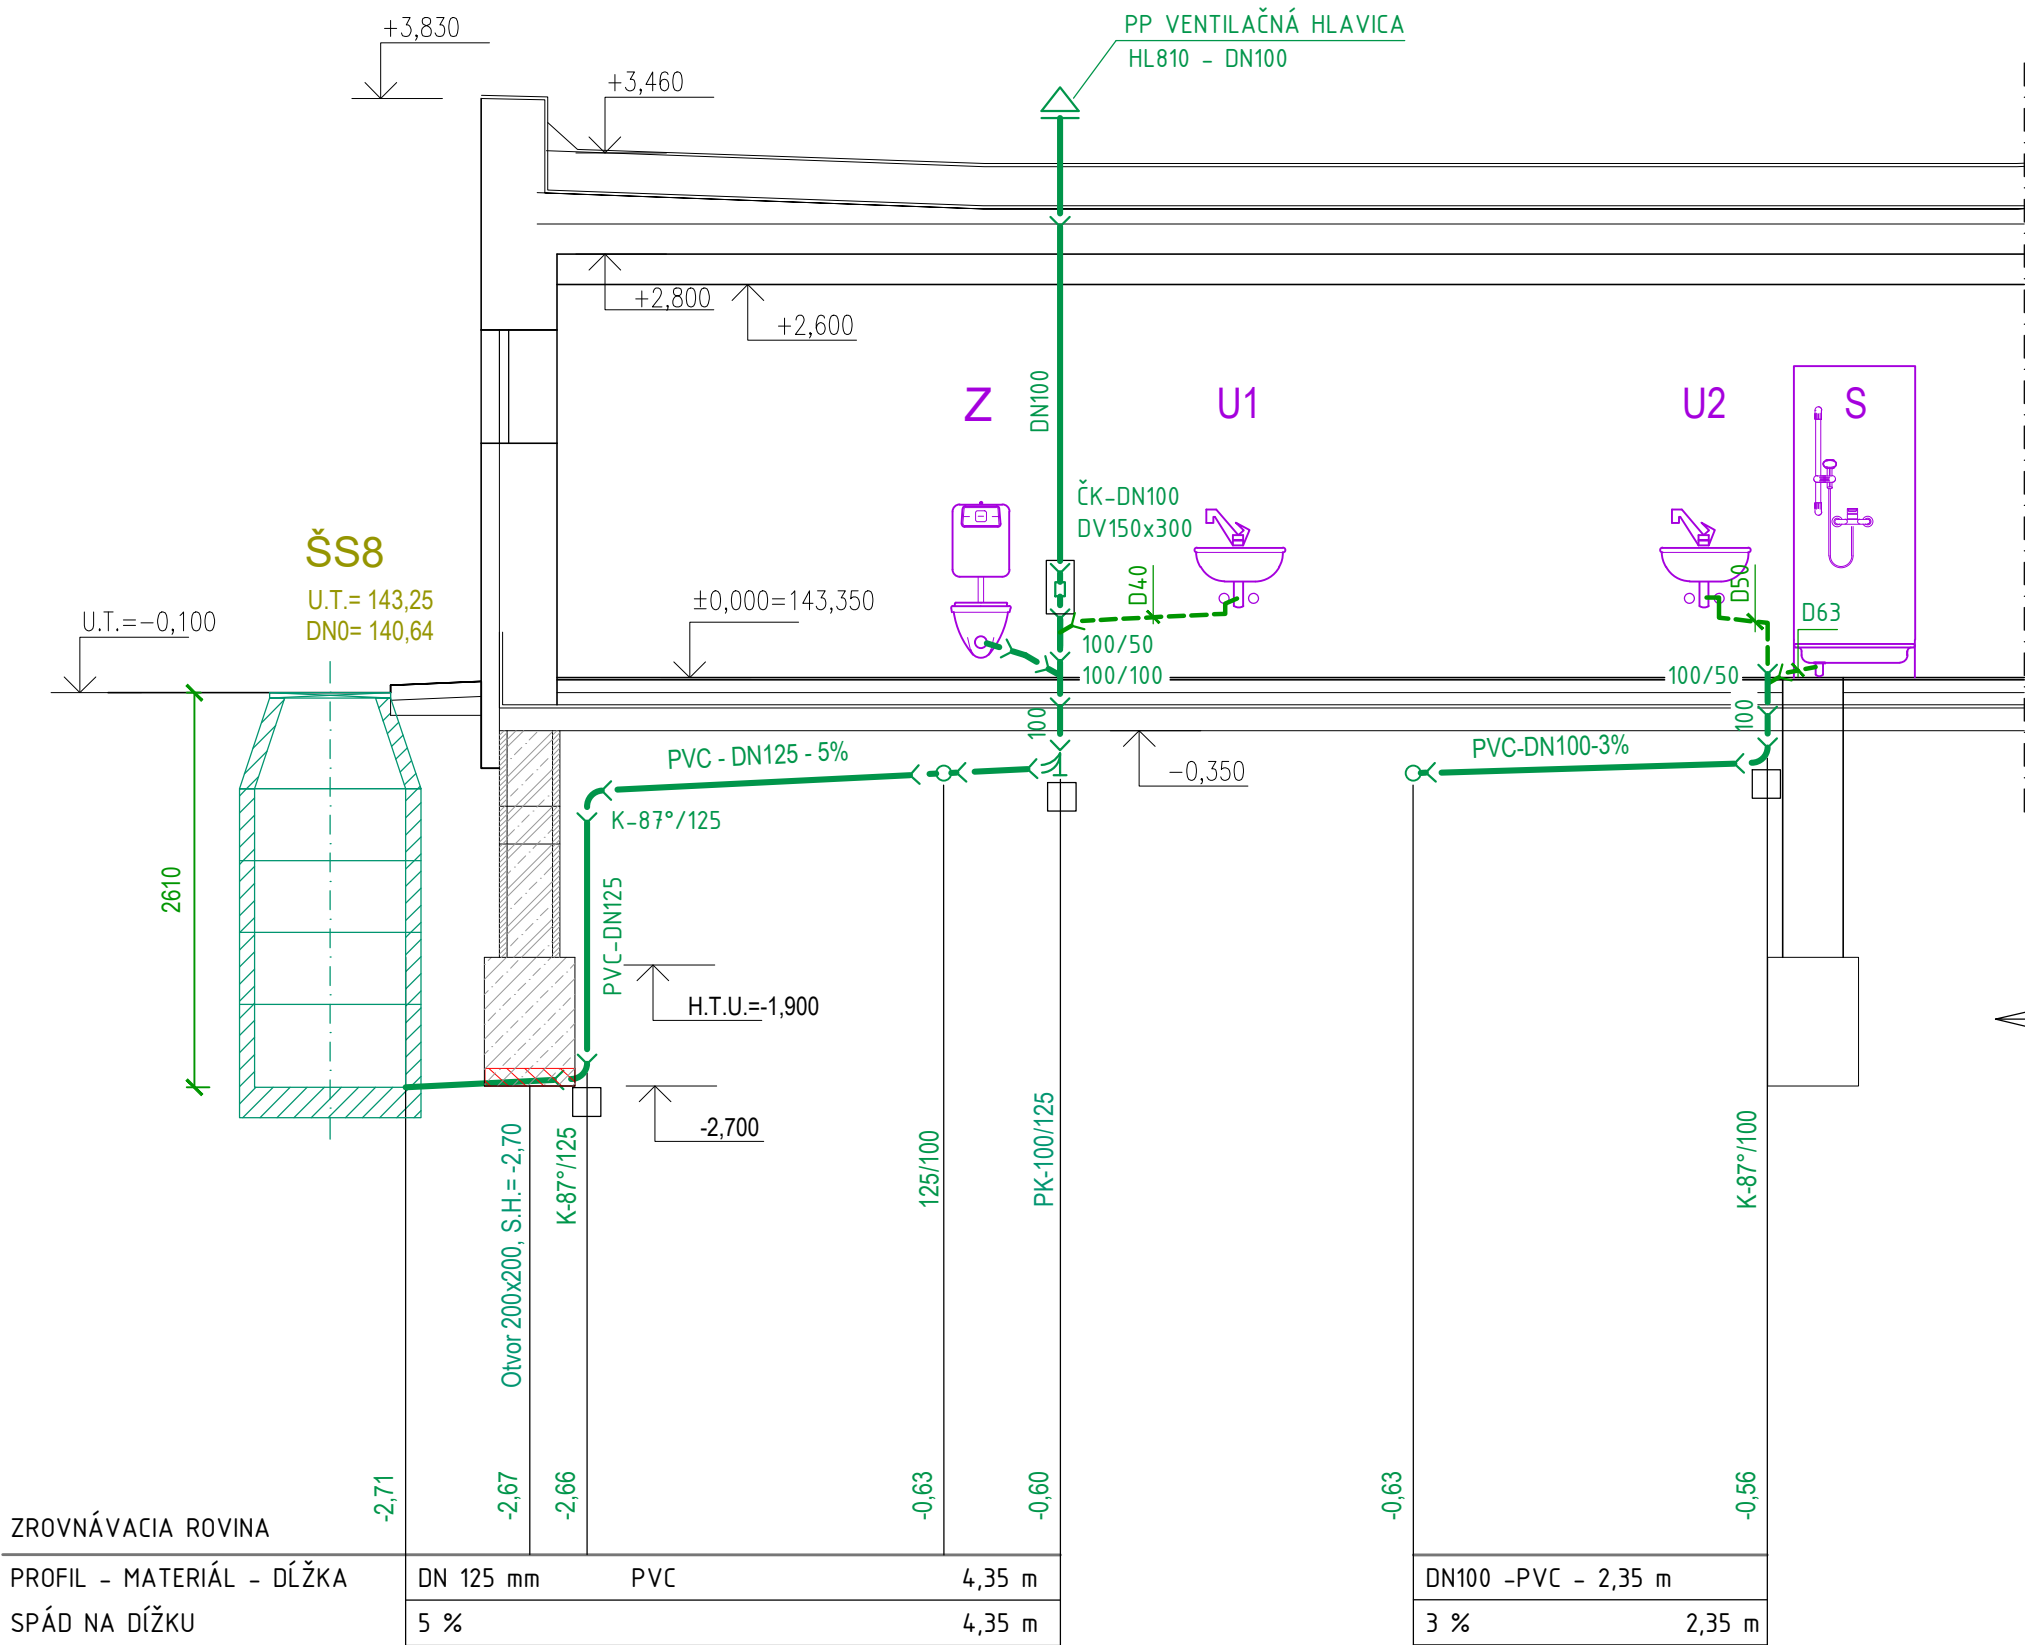

S1

DAŽĎOVÁ KANALIZÁCIA

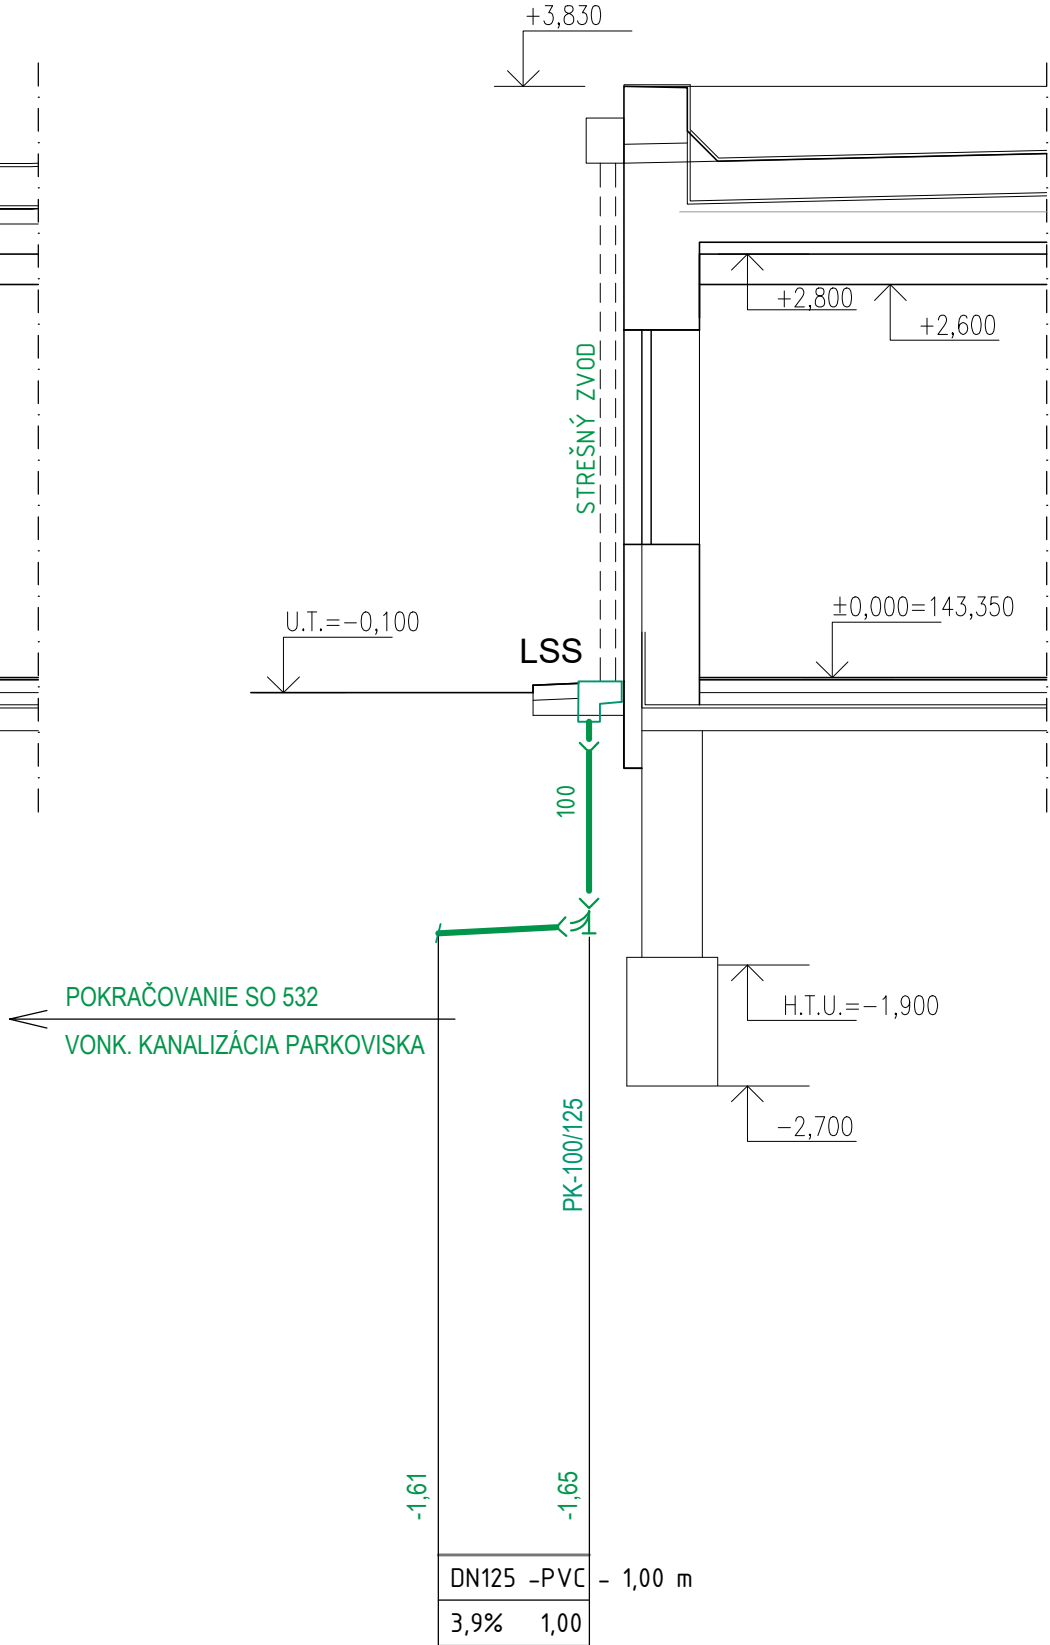

D1

NÁZOV STAVBY: PRÍPRAVA STRATEGICKÉHO PARKU NITRA FÁZA 2 PRÍPRAVA CESTNEJ INFRAŠTRUKTÚRY - STRATEGICKÝ PARK NITRA		
OBJEDNÁVATEĽ	Slovenská správa ciest Miletičova 19, 826 19 Bratislava	
STAVEBNÝ DOZOR	Slovenská správa ciest Miletičova 19, 826 19 Bratislava	PEČIATKA
ZODPOVEDNÝ SD		PODPIS

ZHOTOVITEĽ STAVBY	ZDRUŽENIE „INFRAŠTRUKTÚRA NITRA“	
Doprastav STRABAG	Vedúci člen združenia: Doprastav, a.s., Drieňová 27, 826 56 Bratislava	
	Člen združenia: STRABAG, s.r.o., Mlynské Nivy 61/A, 825 18 Bratislava	
	RIADITEĽ STAVBY - PREDSTAVITEĽ ZHOTOVITEĽA	ING. J. ROVNAN
		PODPIS

DOKUMENTÁCIA SKUTOČNÉHO REALIZOVANIA STAVBY

±0,000 = 143,350 m n. m. B.p.v.

SO 311
311.3 Zdravotnotechnické inštalácie
311.3 Sanitary installations

ZHOTOVITEĽ DSRS: DOPRAVOPROJEKT DOPRAVOPROJEKT, a.s. DIVÍZIA BRATISLAVA I 83203 BRATISLAVA, KOMINÁRSKA 2,4	DOPRAVOPROJEKT, a.s. DIVÍZIA BRATISLAVA I Kominárska 2,4, 832 03 Bratislava		
	RIADITEĽ DIV. BRATISLAVA I	ING. S. BUKOVINSKÝ	PODPIS
	HL. INŽ. PROJEKTU	ING. M. KODAJOVÁ	PODPIS
	Č. ZÁKAZKY	7782-03	

PODZHOTOVITEĽ DSRS: DOPRAVOPROJEKT DOPRAVOPROJEKT, a.s. DIVÍZIA BRATISLAVA II 83203 BRATISLAVA, KOMINÁRSKA 2,4	ZODPOVEDNÝ PROJEKTANT	ING. PETER MÉSZÁROS	PODPIS
	VYPRACOVAL	ING. ŠTAUDEROVÁ	PODPIS
	KONTROLOVAL	ING. M. BOČORA	PODPIS

KRAJ: NITRIANSKY	KATASTR. ÚZEMIE: k.ú. Mlynáre, Lužianky, Dražovce, Zbehy, Čakajovce, Zobor	DÁTUM	11.2018
OKRES: NITRA		FORMÁT	3 A4
OBJEKT / BUILDING		MIERKA	1 :50
SO 311 VRÁTNICA PRE PARKOVISKO NV		STUPEŇ	DSRS
SO 311 GATE-HOUSE FOR PARKING POT NV (TRUCK PARKING)		Čís. ZÁKAZKY	7782-03
NÁZOV PRÍLOHY/ TITLE		Čís. SÚPRAVY:	Čís. PRÍLOHY:
SCHÉMA KANALIZÁCIE			311.3_06
SEWER SCHEME			