


SO 311 PÔDORYS ZÁKLADOV

1:50

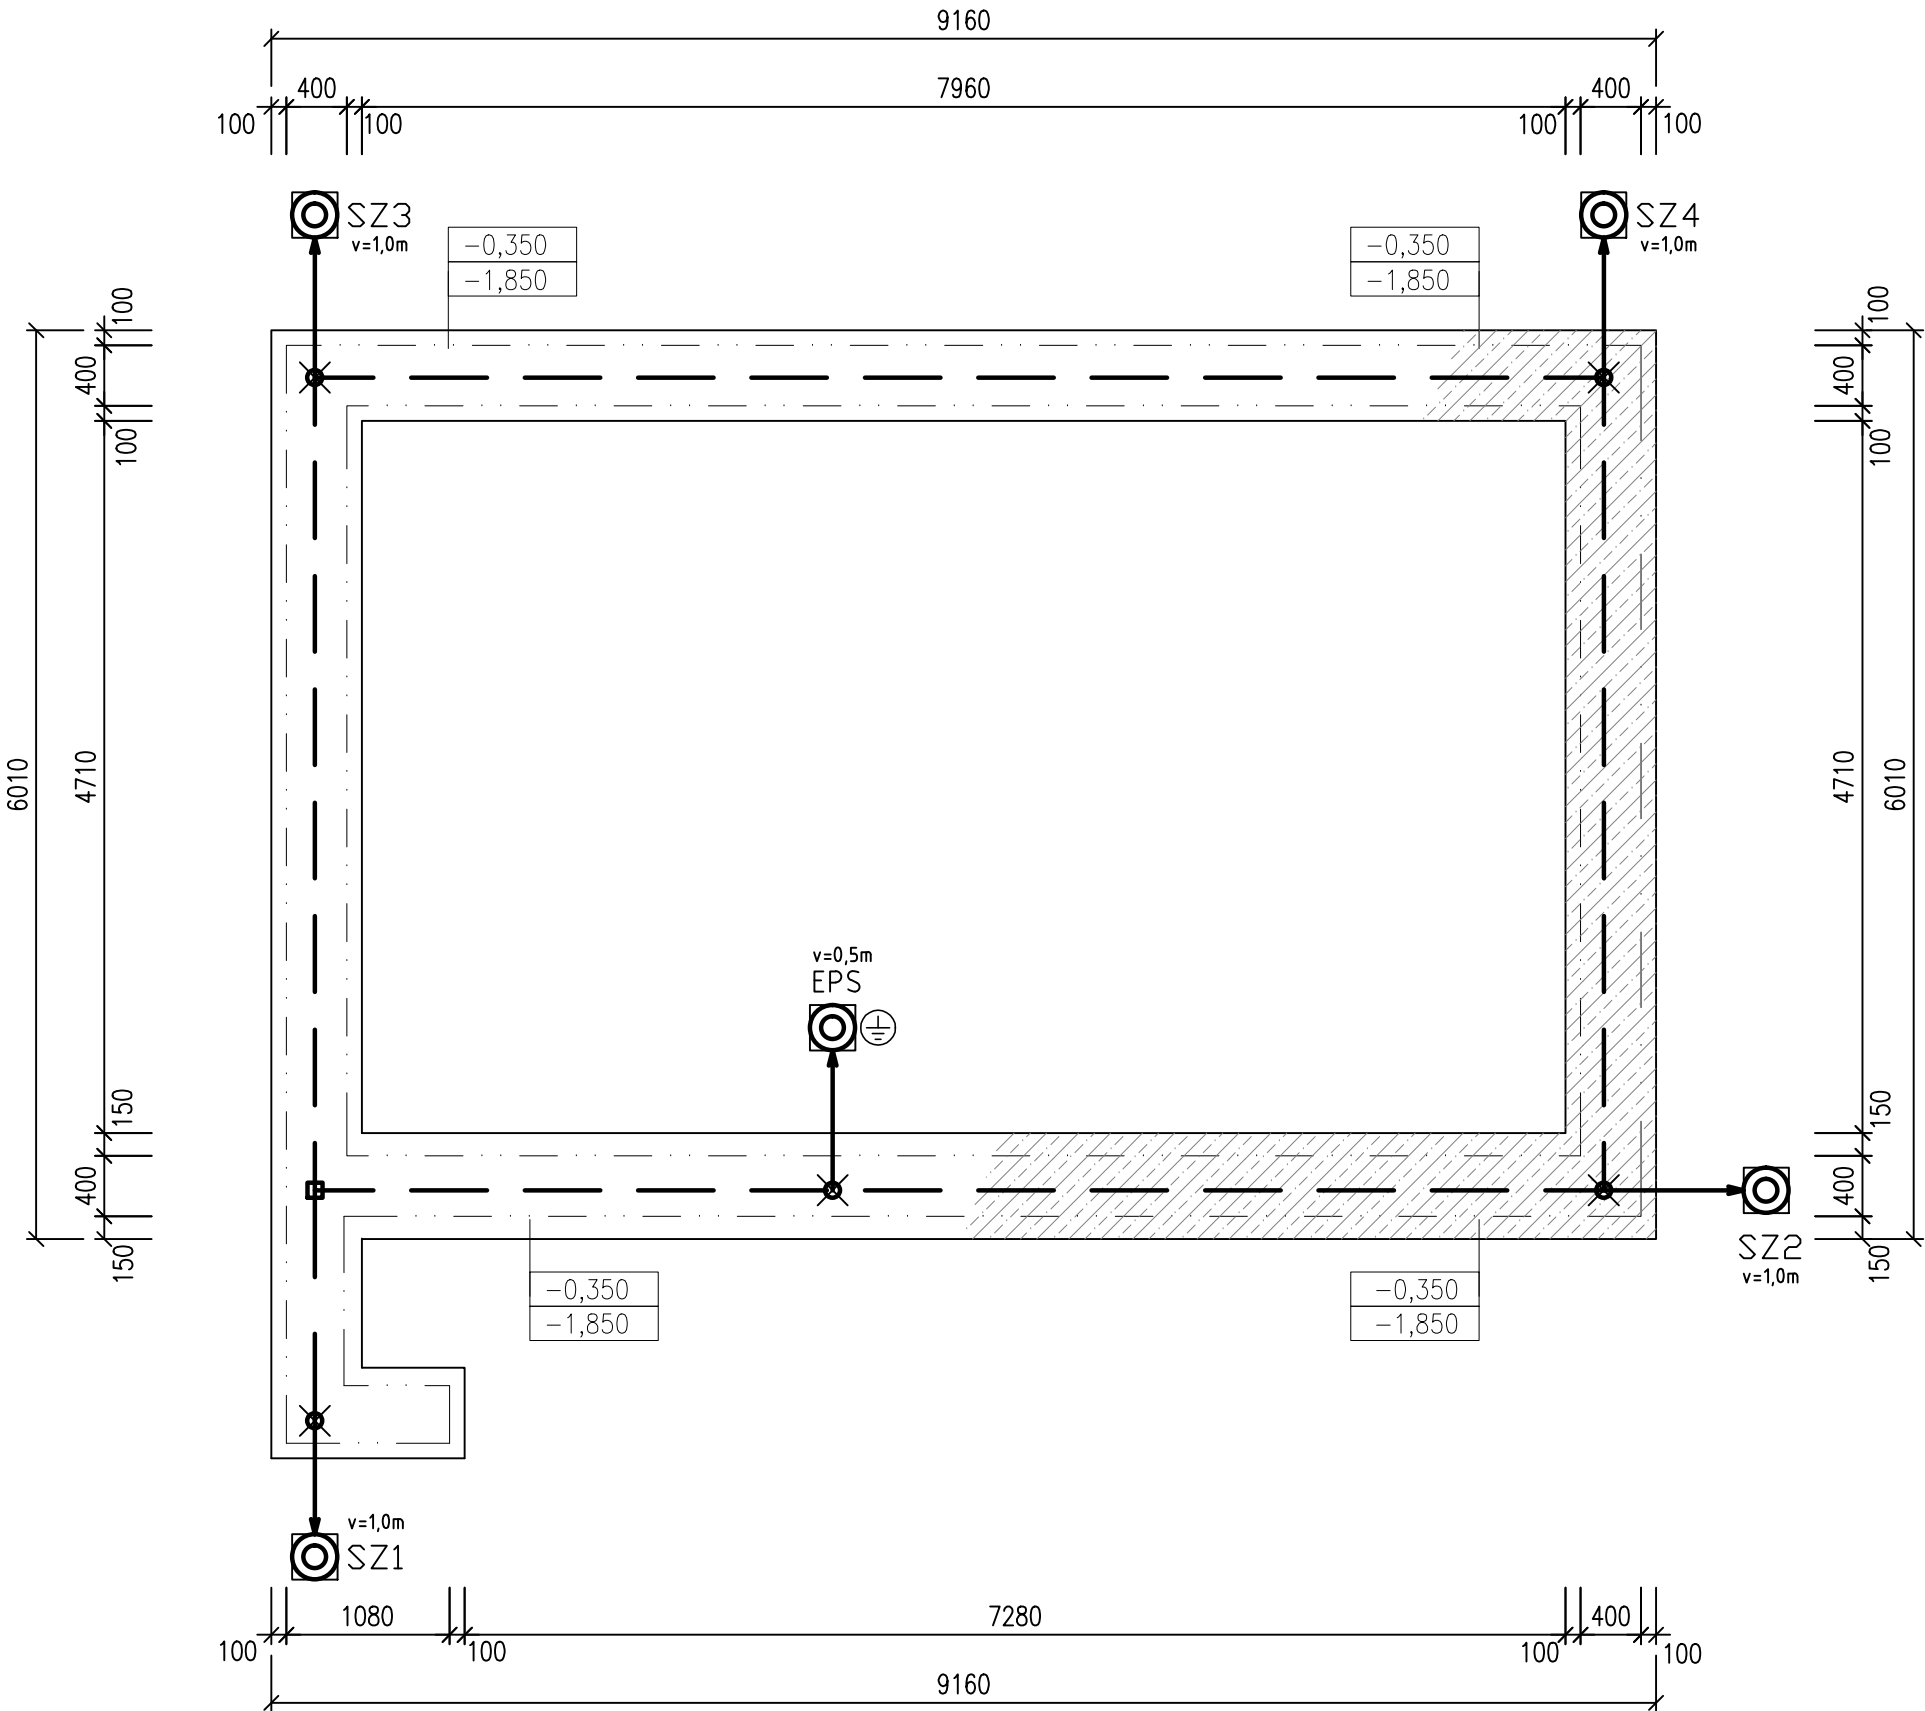



LEGENDA:

- ZÁKLADOVÝ UZEMŇOVAČ
PÁSIK FeZn 30x4mm ULOŽENÝ V BET. ZÁKLADE
- UZEMŇOVACÍ PRÍVOD - VODIČ FeZn Ø10mm/PVC
- SZ - SKÚŠOBNÁ SVORKA V KRABICI KUZ-V-KB POD OMIETKOU
- EPS - HLAVNÁ UZEMŇOVACIA SVORKA
EL. INŠTALÁCIE V KRABICI POD OMIETKOU

POZNÁMKY:

- UZEMNENIE JE ZHOTOVENÉ PODĽA STN 332000-5-54 A 62305-3 AKO ZÁKLADOVÝ UZEMŇOVAČ.
- HLAVNÉ POSPÁJANIE BOLO VYKONANÉ V ZMYSLE STN 332000-5-54.
- ODPOR UZEMNENIA NEMÁ BYŤ VÄČŠÍ AKO 5 OHMOV.
- UZEMNENIE TEJTO BUDOVY JE PREPOJENÉ S OSTATNÝM UZEMNENÍM AREÁLU.

REZ ZÁKLADOVÝM UZEMŇOVAČOM

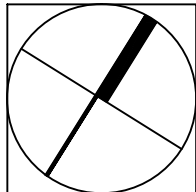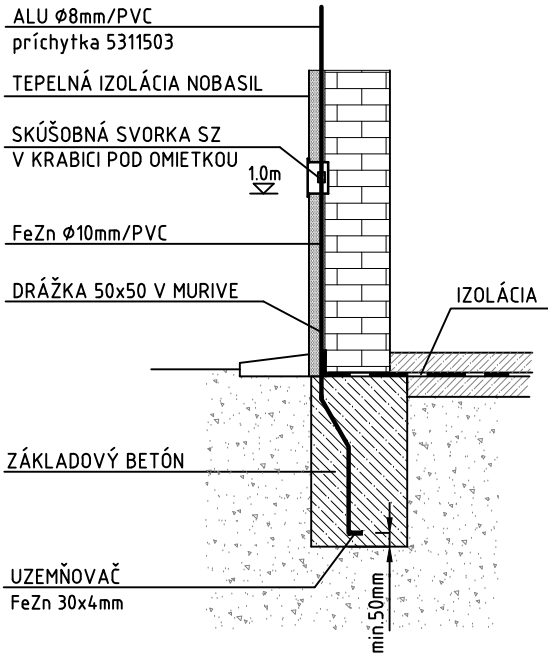


NÁZOV STAVBY: PRÍPRAVA STRATEGICKÉHO PARKU NITRA FÁZA 2 PRÍPRAVA CESTNEJ INFRAŠTRUKTÚRY - STRATEGICKÝ PARK NITRA		
OBJEDNÁVATEL 	Slovenská správa ciest Miletičova 19, 826 19 Bratislava	
STAVEBNÝ DOZOR 	Slovenská správa ciest Miletičova 19, 826 19 Bratislava	PEČIATKA
ZODPOVEDNÝ SD		PODPIS
ZHOTOVITEĽ STAVBY  	ZDRUŽENIE „INFRAŠTRUKTÚRA NITRA“ Vedúci člen združenia: Doprastav, a.s., Drieňová 27, 826 56 Bratislava Člen združenia: STRABAG, s.r.o., Mlynské Nivy 61/A, 825 18 Bratislava	
RIADITEĽ STAVBY - PREDSTAVITEĽ ZHOTOVITEĽA		ING. J. ROVNAN
		PODPIS

DOKUMENTÁCIA SKUTOČNÉHO REALIZOVANIA STAVBY

±0,000 = 143,350 m n. m. B.p.v.

SO 311
311.5 Elektroinštalácia a bleskozvody
311.5 Electric installations and lightning conductors

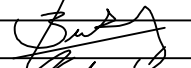ZHOTOVITEĽ DSRS:  DOPRAVOPROJEKT, a.s. DIVÍZIA BRATISLAVA I 83203 BRATISLAVA, KOMINÁRSKA 2,4		DOPRAVOPROJEKT, a.s. DIVÍZIA BRATISLAVA I Kominárska 2,4, 832 03 Bratislava	
RIADITEĽ DIV. BRATISLAVA I	ING. S. BUKOVINSKÝ	PODPIS	
HL. INŽ. PROJEKTU	ING. M. KODAJOVÁ	PODPIS	
Č. ZÁKAZKY	7782-03		
PODZHOTOVITEĽ DSRS:  DOPRAVOPROJEKT, a.s. DIVÍZIA BRATISLAVA II 83203 BRATISLAVA, KOMINÁRSKA 2,4		ZODPOVEDNÝ PROJEKTANT	ING. M. HOLEŠ
		VYPRACOVAL	ING. M. HOLEŠ
		KONTROLOVAL	ING. M. BOCORA
		PODPIS	
KRAJ: NITRIANSKY	KATASTR. ÚZEMIE: k.ú. Mlynáre, Lužianky, Dražovce, Zbehy, Čakajovce, Zobor	DÁTUM	11.2018
OKRES: NITRA		FORMÁT	3 A4
OBJEKT / BUILDING		MIERKA	1:50
SO 311 VRÁTNICA PRE PARKOVISKO NV		STUPEŇ	DSRS
SO 311 GATE-HOUSE FOR PARKING POT NV (TRUCK PARKING)		ČÍS. ZÁKAZKY	7782-03
NÁZOV PRÍLOHY/ TITLE		ČÍS. SÚPRAVY:	ČÍS. PRÍLOHY: 311.5_02
PÔDORYS ZÁKLADOV - UZEMNENIE			
FLOORPLAN OF ELEMENTS - EARTHING			