


SO 311 PÔDORYS 1.NP

1:50

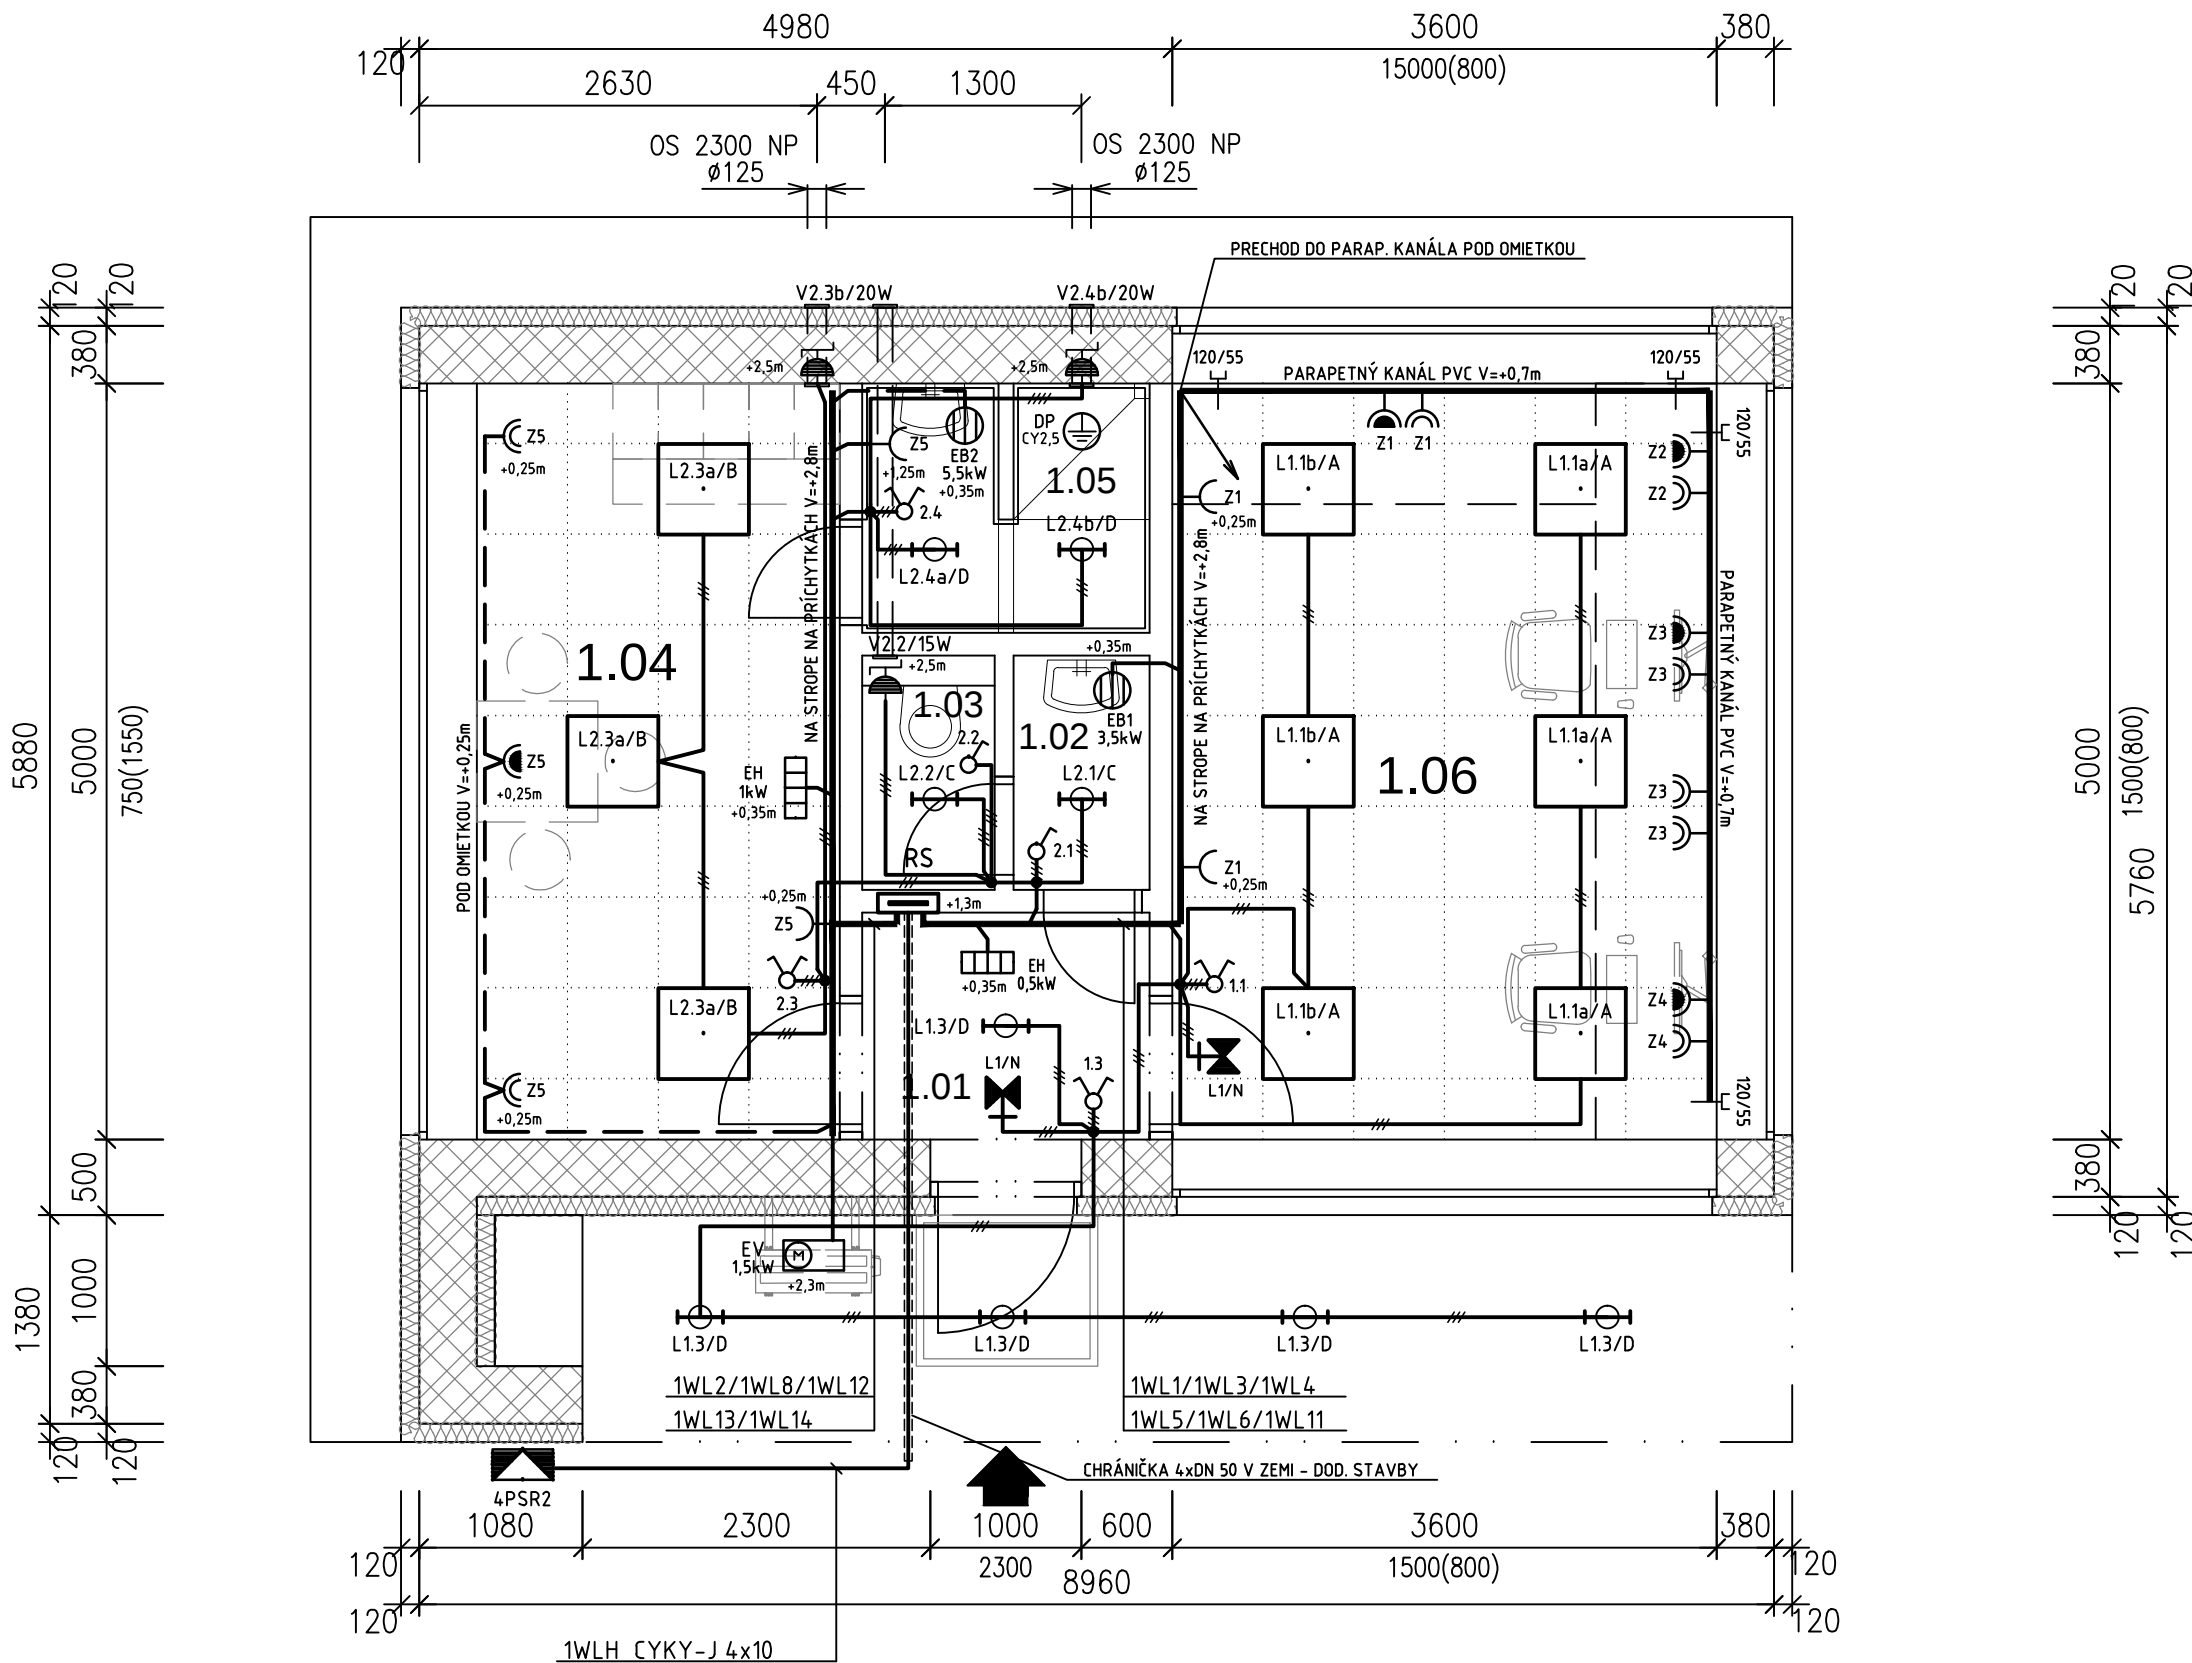

POZNÁMKY

- EL. INŠTALÁCIA VYKONANÁ PODĽA STN 33 2000-4-41 A STN 33 2000-7-701.
- HLAVNÉ A DOPLNKOVÉ POSPÁJANIE PODĽA STN 33 2000-4-41 A 332000-5-54.
- PROSTREDIA BOLI URČENÉ PODĽA STN 33 2000-5-51 V PROTOKOLE O VONKAJŠÍCH VPLYVOCH.

LEGENDA MIESTNOSTÍ:

M.Č	NÁZOV MIESTNOSTI	PLOCHA	DRUH PODLAHY	ÚPRAVA POVRCHOV		STN EN 12464-1	
				STENY	STROPY	Em[lx]	UGRL
1.01	VSTUP SO ZÁVERIM ENTRANCE WITH VESTIBULE	2.85	KERAMICKÁ DLAŽBA S PROTISMYK. ÚPRAVOU + SOKEL	VÁPENNOCEM.OMIETKA +DISPERZ. UMYVATEĽNA MALBA	PODHLAD SADROKART. DOSKY+NATER. DISPERZ. FARBA NA AKRYLAT.BÁZE	100	25
1.02	PREDSIEN WC ANTECHAMBER TOILET	1.40	KERAMICKÁ DLAŽBA S PROTISMYK. ÚPRAVOU	KERAMICKÝ OBKLAD V=2000mm+MALBA	PODHLAD SADROKART. DOSKY+NATER. DISPERZ. FARBA NA AKRYLAT.BÁZE	200	25
1.03	WC TOILET	1.40	KERAMICKÁ DLAŽBA S PROTISMYK. ÚPRAVOU	KERAMICKÝ OBKLAD V=2000mm+MALBA	PODHLAD SADROKART. DOSKY+NATER. DISPERZ. FARBA NA AKRYLAT.BÁZE	200	25
1.04	ŠATŇA PERSONÁL CLOAK ROOM FOR STAFF	12.00	KERAMICKÁ DLAŽBA S PROTISMYK. ÚPRAVOU + SOKEL	VÁPENNOCEM.OMIETKA +DISPERZ. UMYVATEĽNA MALBA	SADRQKART.KAZETOVÝ PODHLAD	200	25
1.05	HYGIENA PERSONÁL SHOWER ROOM FOR STAFF	3.05	KERAMICKÁ DLAŽBA S PROTISMYK. ÚPRAVOU	KERAMICKÝ OBKLAD V=2000mm+MALBA	PODHLAD SADRQKART. DOSKY DO VĽHK.PROSTREDIA +NATER NA AKRYLAT. BAZE	200	25
1.06	KONTROLA VSTUPU ENTRANCE. CONTROL	18.00	KERAMICKÁ DLAŽBA S PROTISMYK. ÚPRAVOU + SOKEL	VÁPENNOCEM.OMIETKA +DISPERZ. UMYVATEĽNA MALBA	SADRQKART.KAZETOVÝ PODHLAD	500	22
ÚŽITKOVÁ PLOCHA ADMIN.ČASŤ: GROSS INTERNAL AREA OF OFFICE PART:						38.70 M2	
ZASTAVANÁ PLOCHA: GROSS FLOOR AREA:						55.20 M2	
OBOSTAVANÝ PRIESTOR SPOLU: VOLUME						267,42 M3	

LEGENDA:

- ZDRUŽENÁ TRASA KÁBLOVÝCH ROZVODOV ULOŽENÝCH NAD PODHLADOM
- RS - MODULÁRNY ROZVÁDZAČ NN POD OMIETKU, IP40/IP20
- A - LED SVIETIDLO PODHLADOVÉ 600x600, 4700lm, 41W/230V, IP20 NAPR. OMS RELAX LED A8 2M
- B - LED SVIETIDLO PODHLADOVÉ 600x600, 3750lm, 35W/230V, IP20 NAPR. OMS SANA PV
- C - LED SVIETIDLO PODHLADOVÉ 2700lm, 28W/230V, IP20 NAPR. OMS PRETTUS M PRO
- D - LED SVIETIDLO STROPNÉ, 2300lm, 25W/230V, IP54 NAPR. OMS PLAST B
- N - NÚDZOVÉ ÚNIKOVÉ SVIETIDLO LED NÁSTENNÉ - 2W/230V, IP40
- EB - ELEKTRICKÝ PRIETOKOVÝ OHRIEVAČ VODY - 230V, IP24 - DODÁVKA ZTI
- EV - TEPELNÉ ČERPADLO 230V/1,41kW, IP44 - DODÁVKA VYKUROVANIA
- EH - ELEKTRICKÝ PRIAMOVÝHREVNÝ KONVEKTOR 230V, IP24, Tr.II - DODÁVKA VYKUROVANIA
- JEDNOFÁZOVÁ ZÁSUVKA DVOJITÁ, POD OMIETKU - 250V/16A, IP20
- JEDNOFÁZOVÁ ZÁSUVKA DVOJITÁ S PREP. OCHRANOU T3, POD OMIETKU - 250V/16A, IP20
- JEDNOFÁZOVÁ ZÁSUVKA JEDNODUCHÁ, POD OMIETKU - 250V/16A, IP20
- JEDNOPÓLOVÝ VYPÍNAČ č. 1, POD OMIETKU - 250V/10A, IP20
- SÉRIOVÝ PREPÍNAČ č. 5, POD OMIETKU - 250V/10A, IP20
- VENTILÁTOR, 230V, IPX4 Tr.II - DODÁVKA STAVBY

NAPĚTOVÉ SÚSTAVY, TYP SIETE:

3/N/PE AC 400/230V 50Hz / TN-C,S

OCHRANA PRED ZÁSAHOM EL. PRÚDOM STN 33 2000-4-41

- 411 SAMOČINNÉ ODPOJENIE PRI PORUČE
- 411.2 POŽIADAVKY NA ZÁKLADNÚ OCHRANU
- A1 - ZÁKLADNÁ IZOLÁCIA ŽIVÝCH ČASŤÍ, A2 - ZÁBRANY ALEBO KRYTY
- 411.3 POŽIADAVKY NA OCHRANU PRI PORUČE
- 411.3.1 OCHRANNÉ UZEMNENIE A POSPÁJANIE
- 411.3.2 SAMOČINNÉ ODPOJENIE PRI PORUČE
- 415 DOPLNKOVÁ OCHRANA
- 415.1 PRÚDOVÉ CHRÁNIČE

NÁZOV STAVBY: PRÍPRAVA STRATEGICKÉHO PARKU NITRA FÁZA 2 PRÍPRAVA CESTNEJ INFRAŠTRUKTÚRY - STRATEGICKÝ PARK NITRA		
OBJEDNÁVATEĽ: 	Slovenská správa ciest Miletičova 19, 826 19 Bratislava	
STAVEBNÝ DOZOR: 	Slovenská správa ciest Miletičova 19, 826 19 Bratislava	PEČIATKA
ZHOTOVITEĽ STAVBY: 	ZDRUŽENIE „INFRAŠTRUKTÚRA NITRA“ Vedúci člen združenia: Doprastav, a.s., Drieňová 27, 826 56 Bratislava Člen združenia: STRABAG, s.r.o., Mlynské Nivy 61/A, 825 18 Bratislava	PODPIS
RIADITEĽ STAVBY - PREDSTAVITEĽ ZHOTOVITEĽA	ING. J. ROVNAN	PODPIS

DOKUMENTÁCIA SKUTOČNÉHO REALIZOVANIA STAVBY

±0,000 = 143,350 m n. n. B.p.v.

SO 311
311.5 Elektroinštalácia a bleskozvody
311.5 Electric installations and lightning conductors

ZHOTOVITEĽ DSRS: 		DOPRAVOPROJEKT, a.s. DIVÍZIA BRATISLAVA I Kominárska 2,4, 832 03 Bratislava	
RIADITEĽ DIV. BRATISLAVA I	ING. S. BUKOVINSKÝ	PODPIS	
HL. INŽ. PROJEKTU	ING. M. KODAJOVÁ	PODPIS	
Č. ZÁKAZKY	7782-03		
PODZHOVITEĽ DSRS: 			
ZODPOVEDNÝ PROJEKTANT	ING. M. HOLEŠ	PODPIS	
VYPRACOVAL	ING. M. HOLEŠ	PODPIS	
KONTROLOVAL	ING. M. BOCORA	PODPIS	
KRAJ:	NITRIANSKY	KATASTR. ÚZEMIE:	DÁTUM
OKRES:	NITRA	k.ú. Mlynárce, Lužianky, Drazovce, Zbehy, Čakajovce, Zabor	11.2018
OBJEKT / BUILDING		FORMÁT	4 A4
SO 311 VRÁTNICA PRE PARKOVISKO NV		MIERKA	1:50
SO 311 GATE-HOUSE FOR PARKING POT NV (TRUCK PARKING)		STUPEŇ	DSRS
NÁZOV PRÍLOHY/ TITLE		ČÍS. ZÁKAZKY	ČÍS. PRÍLOHY:
PÔDORYS 1.NP FLOORPLAN OF GROUND FLOOR			311.5_03