


SO 311 PÔDORYS STRECHY

1:50

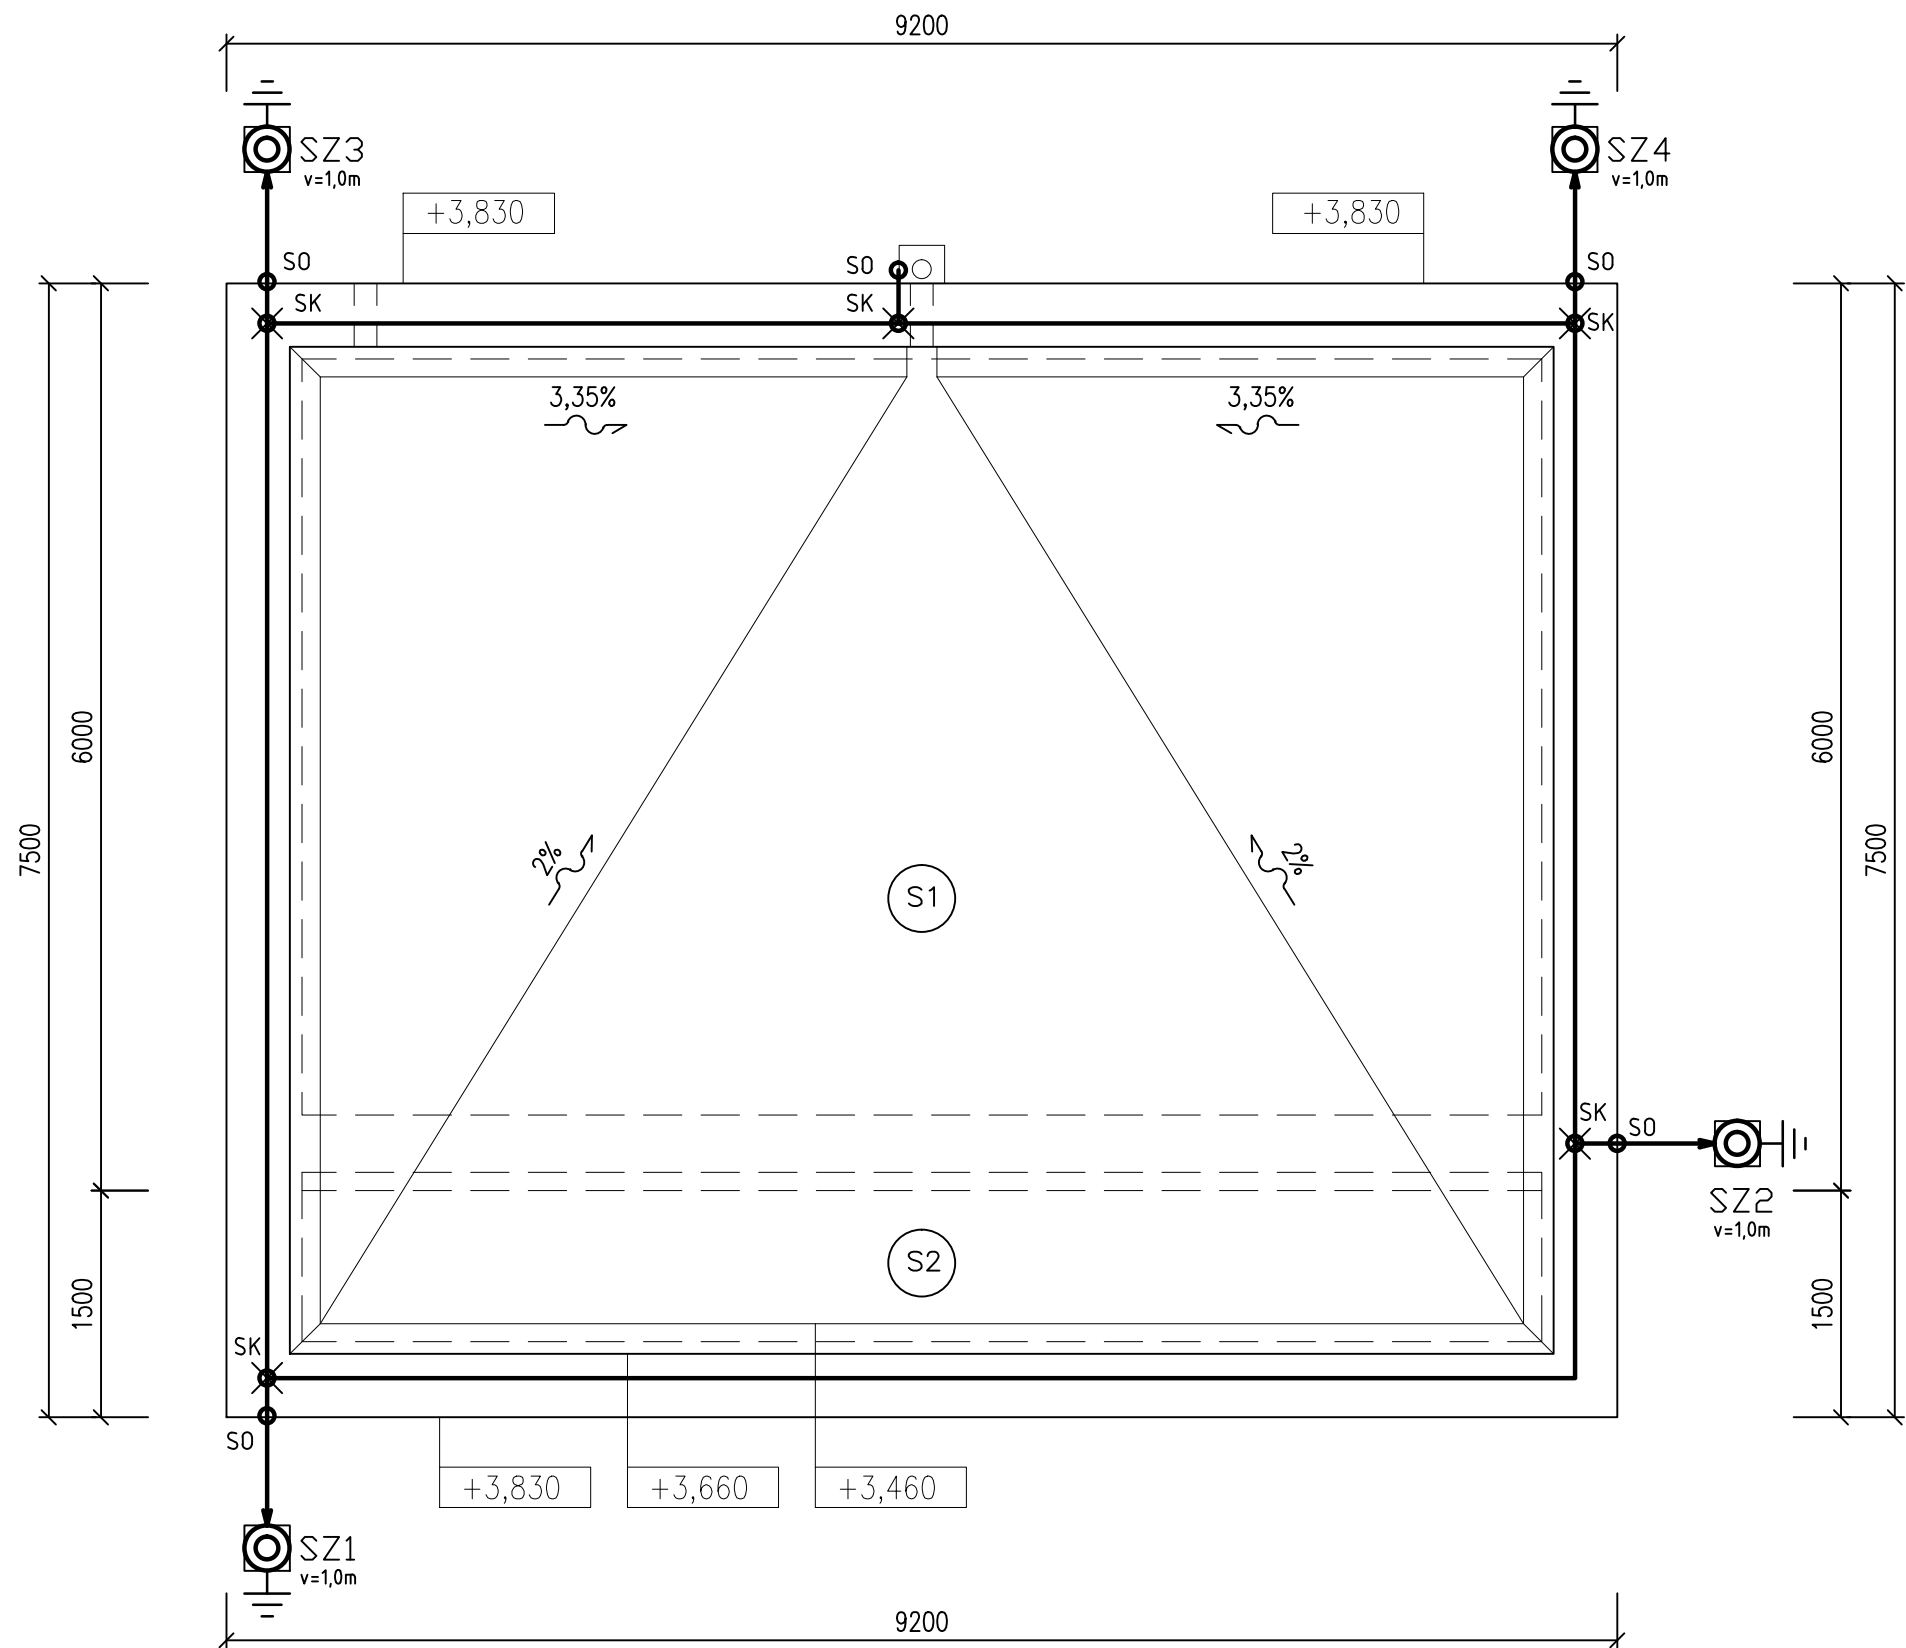

LEGENDA

- ZACHYTÁVACIA MREŽOVÁ SÚSTAVA
DRÔT ALU Ø8mm UPEVNENÝ NA PODPERÁCH OBO 165B100 NA STRECHE
- SKRYTÉ ZVODY - DRÔT ALU Ø8mm/PVC
ULOŽENÝ POMOCOU PRÍCHYTIETK 5311503 POD ZATEPLENÍM
VZDIALENOSŤ PRÍCHYTIETK MAX. 600mm
- ⊙ SKÚŠOBNÁ SVORKA SZ V KRABICI KUZ-V-KB POD OMIETKOU (v=1m)
- ⊕ PRIPOJIŤ UZEMŇOVACIU SÚSTAVU - ZÁKLADOVÝ UZEMŇOVAČ

POZNÁMKY

- SYSTÉM OCHRANY PRED BLESKOM BOL ZREALIZOVANÝ PODĽA SÚBORU NORIEM STN EN 62305-1 až 62305-4.
- ÚROVEŇ OCHRANY PRED BLESKOM LPL III. SYSTÉM OCHRANY PRED BLESKOM LPS III.
- TYP ZACHYTÁČJ SÚSTAVY - MREŽOVÁ SIEŤ.
- V MIESTE ZVODOV SÚ OSADENÉ NA OBJEKT TABUĽKY S UPOZORNENÍM NA NEBEZPEČNÉ KROKOVÉ NAPÄTIE V OKRUHU 3m.

NÁZOV STAVBY: PRÍPRAVA STRATEGICKÉHO PARKU NITRA FÁZA 2 PRÍPRAVA CESTNEJ INFRAŠTRUKTÚRY - STRATEGICKÝ PARK NITRA		
OBJEDNÁVATEĽ 	Slovenská správa ciest Miletičova 19, 826 19 Bratislava	
STAVEBNÝ DOZOR 	Slovenská správa ciest Miletičova 19, 826 19 Bratislava	PEČIATKA
ZODPOVEDNÝ SD		PODPIS
ZHOTOVITEĽ STAVBY  	ZDRUŽENIE „INFRAŠTRUKTÚRA NITRA“ Vedúci člen združenia: Doprastav, a.s., Drieňová 27, 826 56 Bratislava Člen združenia: STRABAG, s.r.o., Mlynské Nivy 61/A, 825 18 Bratislava	
RIADITEĽ STAVBY - PREDSTAVITEĽ ZHOTOVITEĽA		ING. J. ROVNAN
		PODPIS

DOKUMENTÁCIA SKUTOČNÉHO REALIZOVANIA STAVBY

±0,000 = 143,350 m n. m. B.p.v.

SO 311
311.5 Elektroinštalácia a bleskozvody
311.5 Electric installations and lightning conductors

ZHOTOVITEĽ DSRS:  DOPRAVOPROJEKT, a.s. DIVÍZIA BRATISLAVA I 83203 BRATISLAVA, KOMINÁRSKA 2,4		DOPRAVOPROJEKT, a.s. DIVÍZIA BRATISLAVA I Kominárska 2,4, 832 03 Bratislava	
RIADITEĽ DIV. BRATISLAVA I		ING. S. BUKOVINSKÝ	PODPIS
HL. INŽ. PROJEKTU		ING. M. KODAJOVÁ	PODPIS
Č. ZÁKAZKY		7782-03	
PODZHOTOVITEĽ DSRS:  DOPRAVOPROJEKT, a.s. DIVÍZIA BRATISLAVA II 83203 BRATISLAVA, KOMINÁRSKA 2,4		ZODPOVEDNÝ PROJEKTANT	ING. M. HOLEŠ
		VYPRACOVAL	ING. M. HOLEŠ
		KONTROLOVAL	ING. M. BOCORA
KRAJ: NITRIANSKY OKRES: NITRA		KATASTR. ÚZEMIE: k.ú. Mlynáre, Lužianky, Dražovce, Zbehy, Čakajovce, Zobor	DÁTUM 11.2018
OBJEKT / BUILDING SO 311 VRÁTNICA PRE PARKOVISKO NV SO 311 GATE-HOUSE FOR PARKING POT NV (TRUCK PARKING)		FORMÁT 3 A4	MIERKA 1:50
		STUPEŇ DSRS	ČÍS. ZÁKAZKY 7782-03
NÁZOV PRÍLOHY/ TITLE PÔDORYS STRECHY - BLESKOZVODY FLOORPLAN OF ROOF - LIGHTNING CONDUCTORS		ČÍS. SÚPRAVY:	ČÍS. PRÍLOHY: 311.5_04