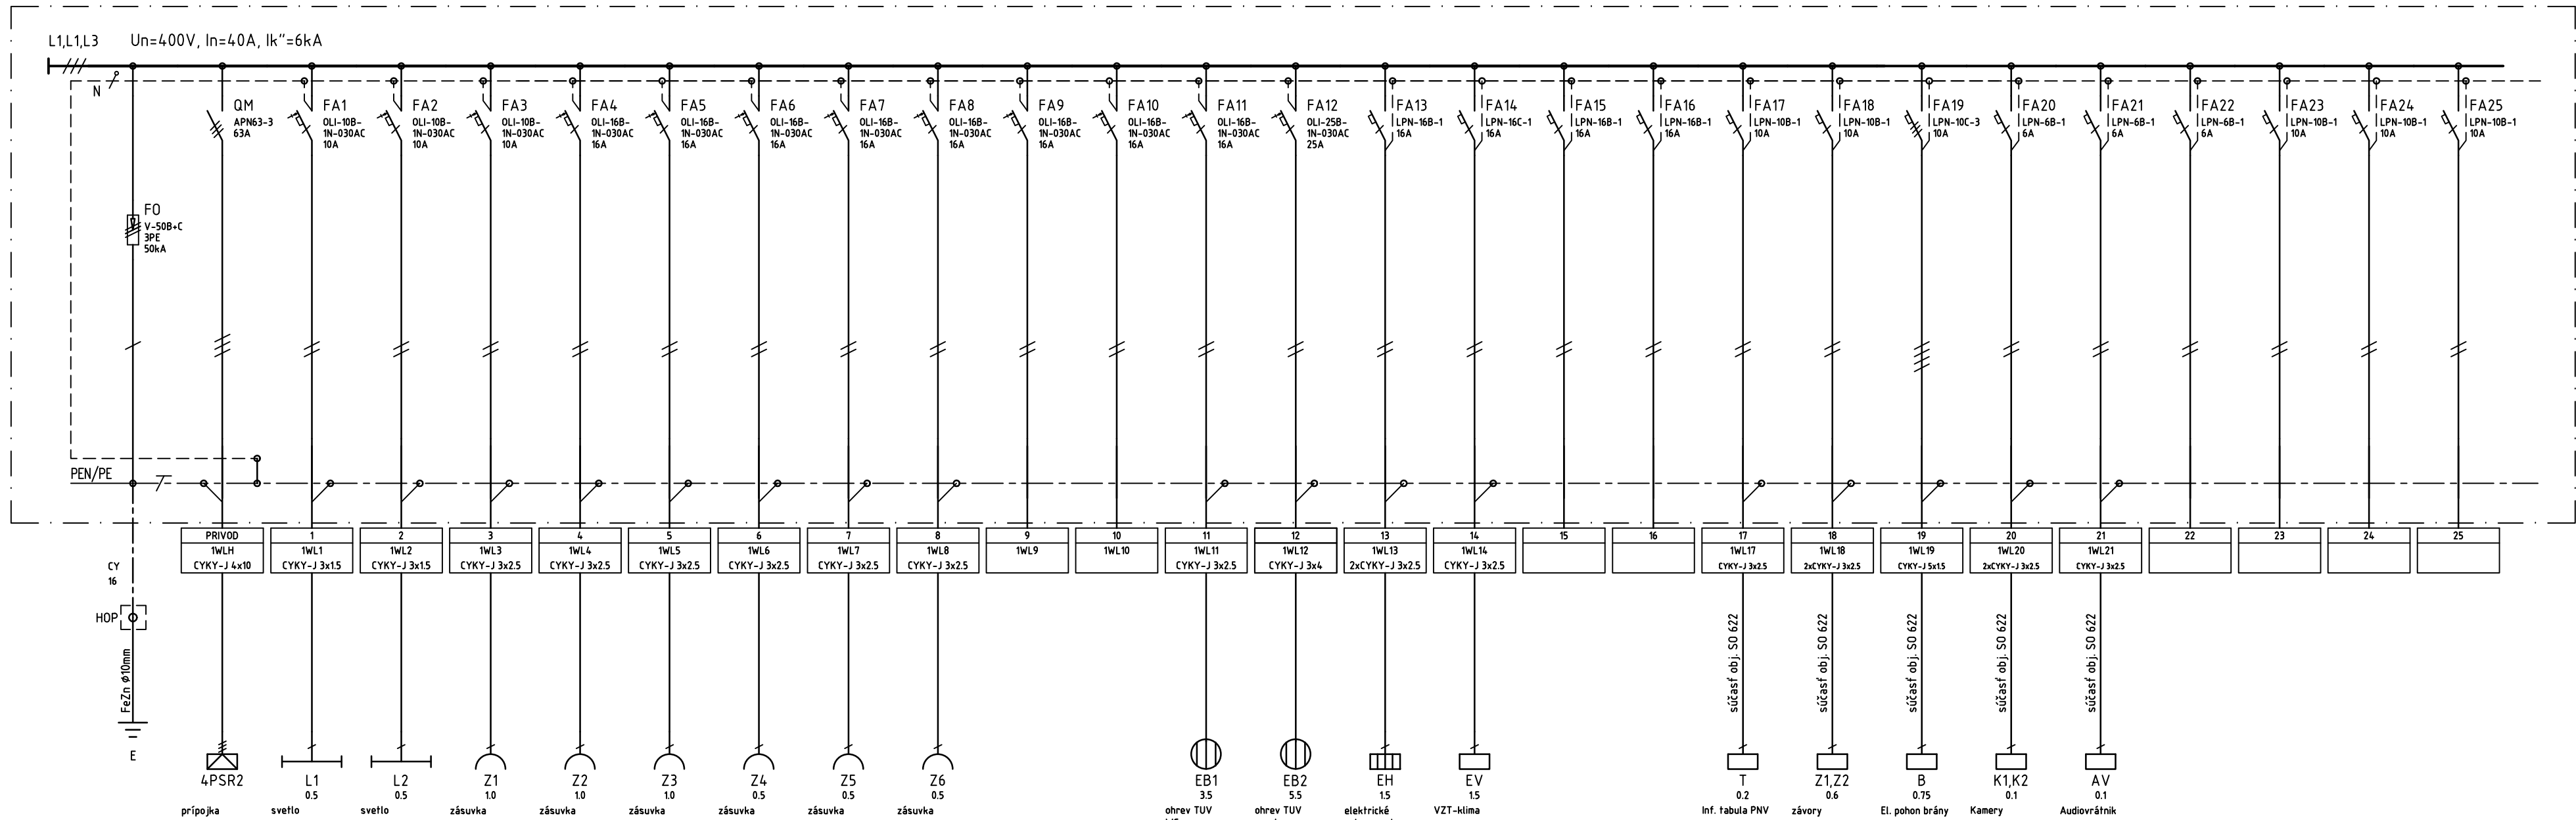




NAPĀŤOVÉ SÚSTAVY, TYP SIETE:

3/N/PE AC 400/230V 50Hz / TN-C,S

OCHRANA PRED ZĀSAHOM EL. PRÚDOM STN 33 2000-4-41

411 SAMOČINNÉ ODPOJENIE PRI PORUČE

411.2 POŽIADAVKY NA ZĀKLADNÚ OCHRANU

A1 - ZĀKLADNĀ IZOLĀCIA ŽIVÝCH ČASTÍ

A2 - ZĀBRANY ALEBO KRYTY

411.3 POŽIADAVKY NA OCHRANU PRI PORUČE

411.3.1 OCHRANNÉ ÚZEMNENIE A POSPĀJANIE

411.3.2 SAMOČINNÉ ODPOJENIE PRI PORUČE

415 DOPLNKOVĀ OCHRANA

415.1 PRÚDOVÉ CHRĀNIČE

TYP ROZVADZACA

ROZMERY

VYROBCA

PRISTUPNOST

KRYTIE

HLBKA

DELENIE

FARBA

PRIVODY

VÝVODY

OVLAD. PRVKY

NA DVERACH

ZA DVERAMI

POZNAMKA

Pi = 20,0 kW

Ps = 15,5 kW

B = 0,65

RZG-4N56

362x687x102 mm

SPREDU

IP40/IP20, Tr.II

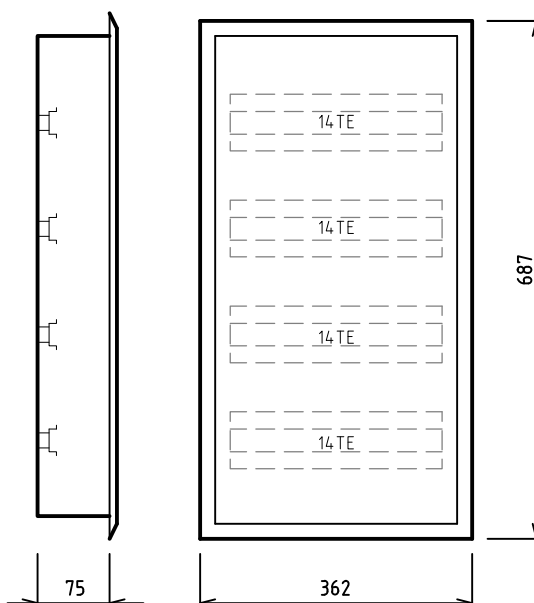
75mm

-

BIELA

ZDOLA

ZHORA , ZDOLA



NÁZOV STAVBY: PRÍPRAVA STRATEGICKÉHO PARKU NITRA FÁZA 2 PRÍPRAVA CESTNEJ INFRAŠTRUKTÚRY - STRATEGICKÝ PARK NITRA		
OBJEDNÁVATEĽ 	Slovenská správa ciest Miletičova 19, 826 19 Bratislava	
STAVEBNÝ DOZOR 	Slovenská správa ciest Miletičova 19, 826 19 Bratislava	PEČIATKA
ZODPOVEDNÝ SD		PODPIS

ZHOTOVITEĽ STAVBY  	ZDRUŽENIE „INFRAŠTRUKTÚRA NITRA“ Vedúci člen združenia: Doprastav, a.s., Drieňová 27, 826 56 Bratislava Člen združenia: STRABAG, s.r.o., Mlynské Nivy 61/A, 825 18 Bratislava	
RIADITEĽ STAVBY - PREDSTAVITEĽ ZHOTOVITEĽA	ING. J. ROVNĀN	PODPIS

DOKUMENTĀCIA SKUTOČNÉHO REALIZOVANIA STAVBY

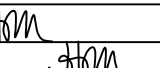
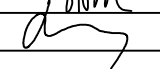
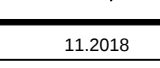
±0,000 = 143,350 m n. m. B.p.v.

SO 311

311.5 Elektroinštalácia a bleskozvody

311.5 Electric installations and lightning conductors

ZHOTOVITEĽ DSRS:  DOPRAVOPROJEKT, a.s. DIVÍZIA BRATISLAVA I 83203 BRATISLAVA, KOMINÁRSKA 2,4		DOPRAVOPROJEKT, a.s. DIVÍZIA BRATISLAVA I Kominárska 2,4, 832 03 Bratislava	
RIADITEĽ DIV. BRATISLAVA I	ING. S. BUKOVINSKÝ	PODPIS	
HL. INŽ. PROJEKTU	ING. M. KODAJOVĀ	PODPIS	
Č. ZĀKAZKY	7782-03		

PODZHOTOVITEĽ DSRS:  DOPRAVOPROJEKT, a.s. DIVÍZIA BRATISLAVA II 83203 BRATISLAVA, KOMINÁRSKA 2,4			PODPIS
ZODPOVEDNÝ PROJEKTANT	ING. M. HOLEŠ	PODPIS	
VYPRACOVAL	ING. M. HOLEŠ	PODPIS	
KONTROLOVAL	ING. M. BOČORA	PODPIS	

KRAJ: OKRES:	NITRIANSKY NITRA	KATASTR. ÚZEMIE: k.ú. Mlynské, Lužianky, Dražovce, Zbehy, Čakajovce, Zobor	DÁTUM FORMÁT	11.2018 4 A4
OBJEKT / BUILDING SO 311 VRĀTNICA PRE PARKOVISKVO NV SO 311 GATE-HOUSE FOR PARKING POT NV (TRUCK PARKING)			MIERKA STUPEŇ	1:10 DSRS
NÁZOV PRÍLOHY/ TITLE ROZVĀDZÁČ RS SWITCHBOARD RS			ČÍS. ZĀKAZKY ČÍS. SÚPRÁVY:	7782-03 311.5_05