


SO 311 PÔDORYS 1.NP

1:50

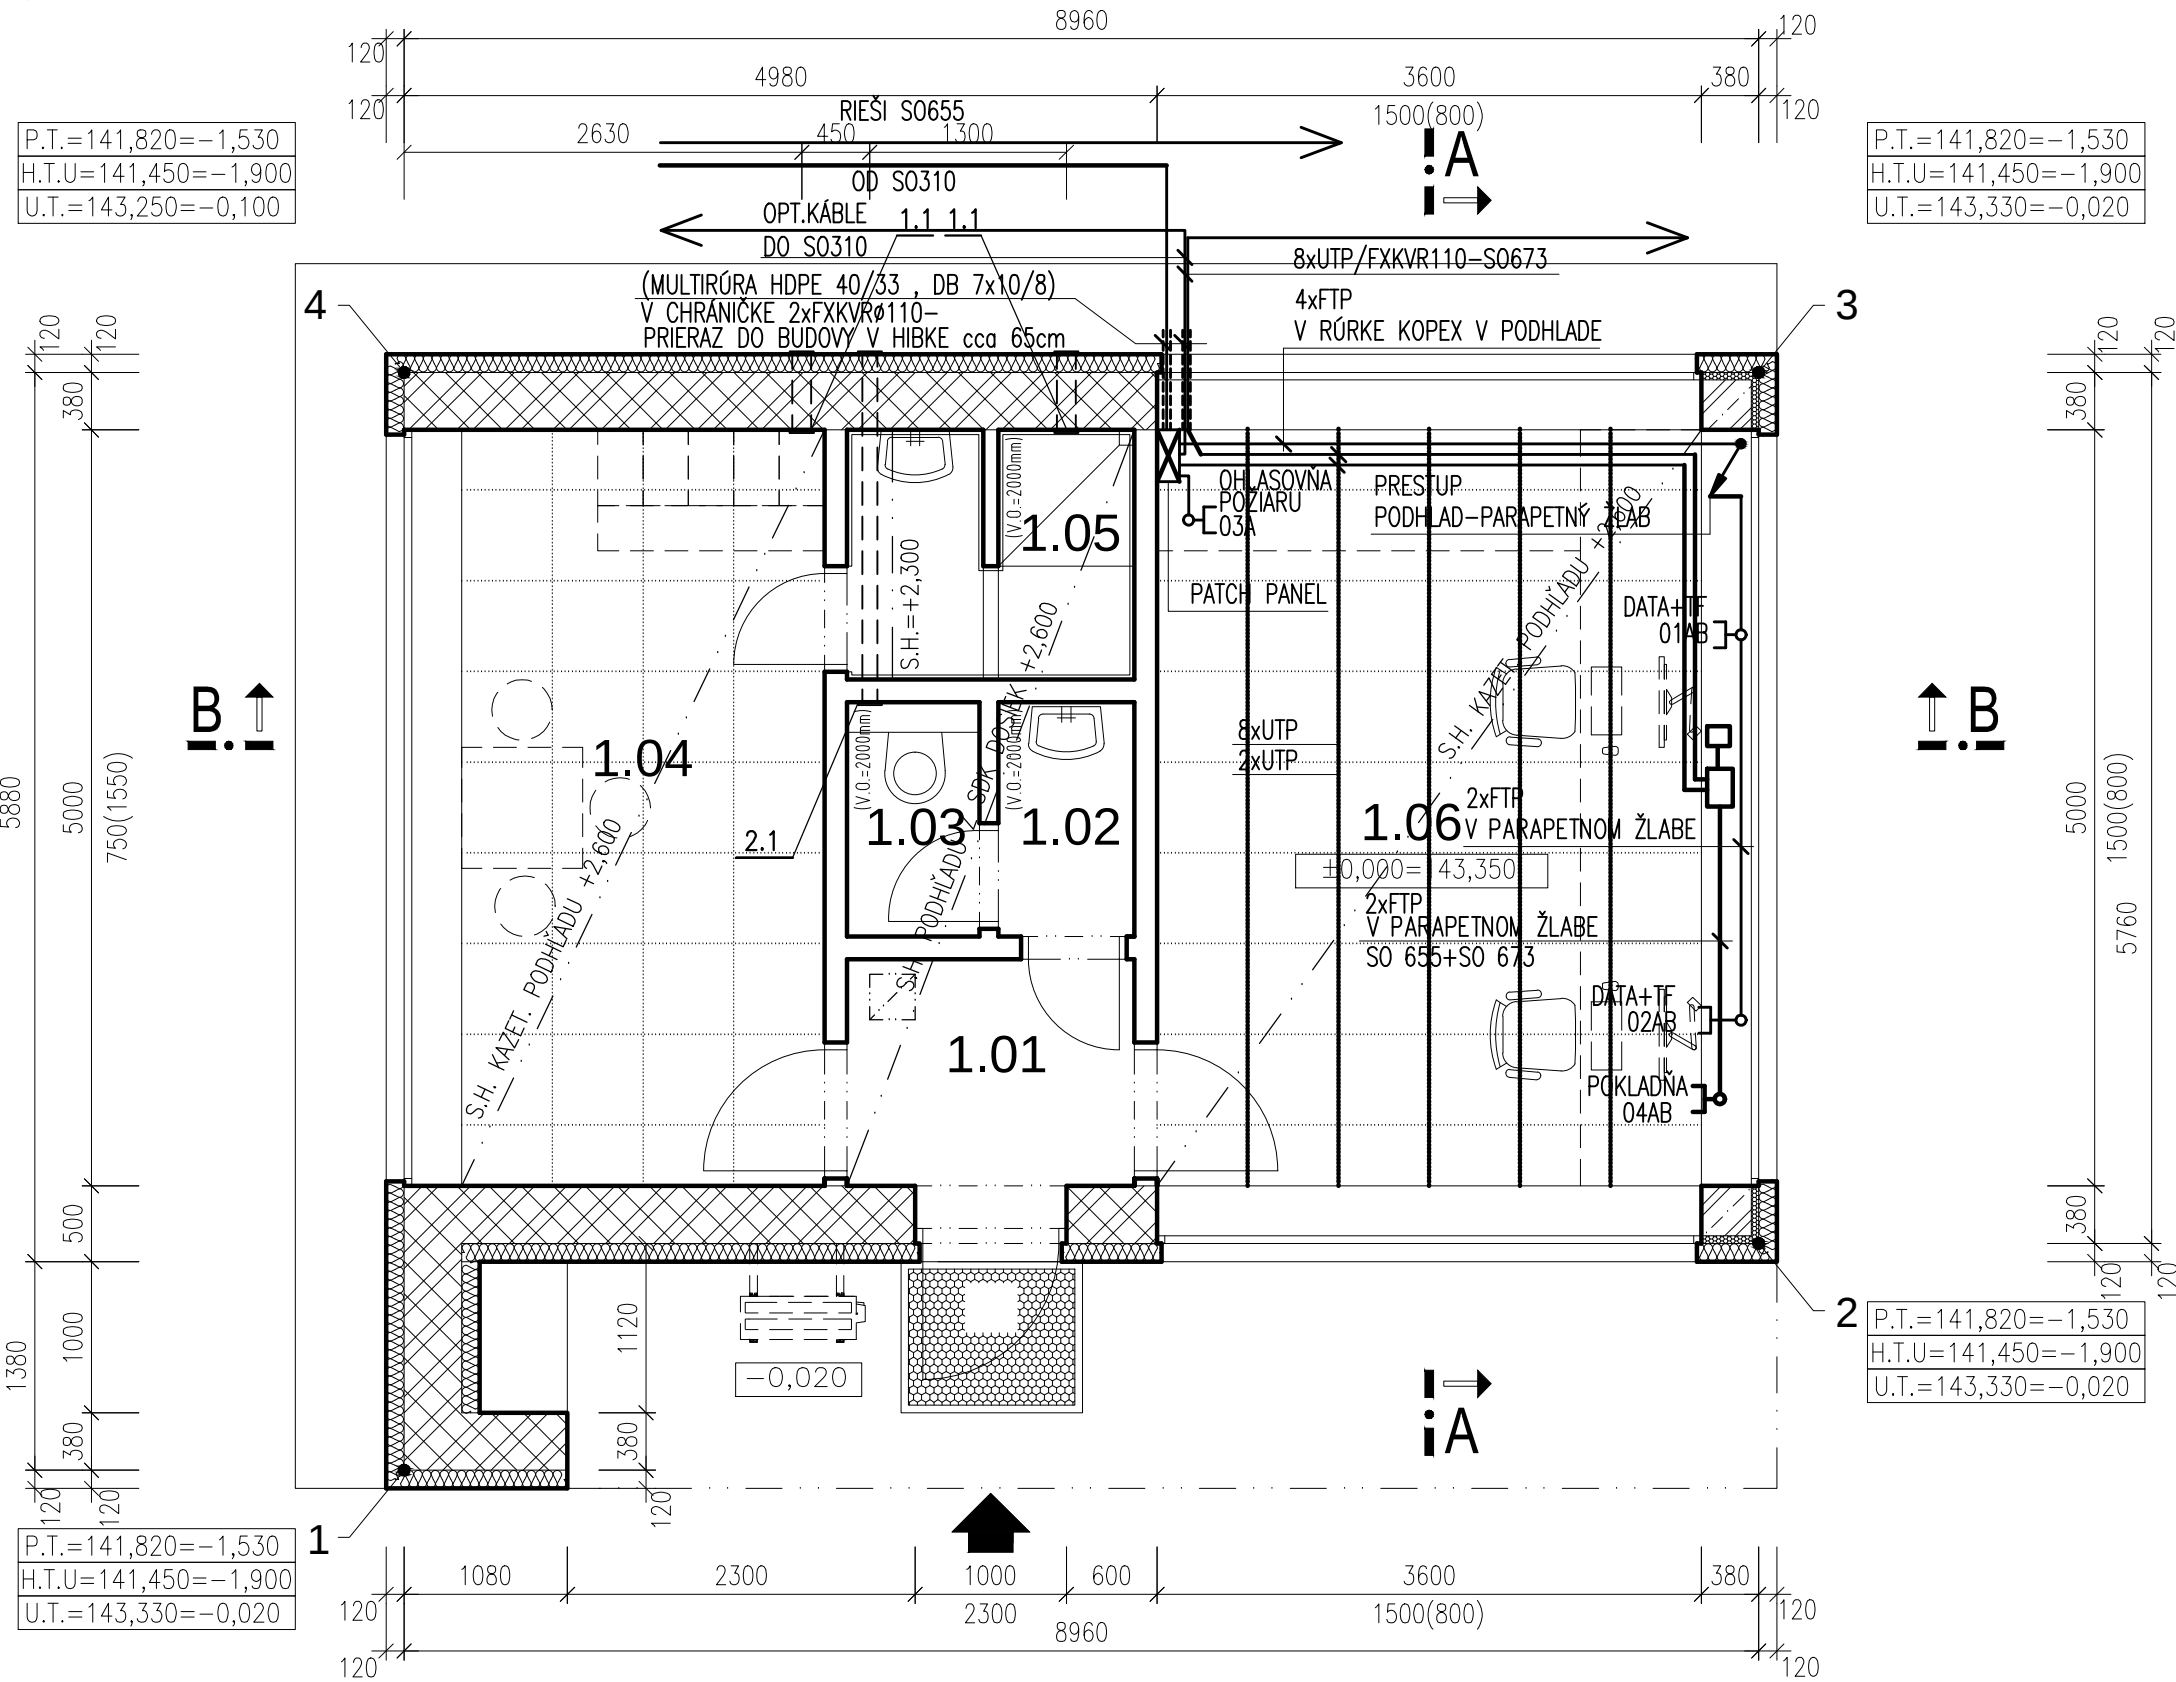

LEGENDA MIESTNOSTÍ:

SO 311 VRÁTNICA PRE PARKOVISKO NV

M.Č	NÁZOV MIESTNOSTI	PLOCHA	DRUH PODLAHY	OPRAVA POVRCHOV		POZNÁMKA
				STENY	STROPY	
1.01	VSTUP SO ZÁDVERIM ENTRANCE WITH VESTIBULE	2.85	KERAMICKÁ DLAŽBA S PROTISMYK. ÚPRAVOU + SOKEL	VÁPENNOCEM.OMIETKA +DISPERZ. UMYVATEĽNÁ MALBA	PODHLAD. SÁDROKART. DOSKY+NÁTER. DISPERZ. FARBA NA AKRYLÁT.BÁZE	P1
1.02	PREDSIEN WC ANTECHAMBER TOILET	1.40	KERAMICKÁ DLAŽBA S PROTISMYK. ÚPRAVOU	KERAMICKÝ OBKLAD V=2000mm+MALBA	PODHLAD. SÁDROKART. DOSKY+NÁTER. DISPERZ. FARBA NA AKRYLÁT.BÁZE	P1
1.03	WC TOILET	1.40	KERAMICKÁ DLAŽBA S PROTISMYK. ÚPRAVOU	KERAMICKÝ OBKLAD V=2000mm+MALBA	PODHLAD. SÁDROKART. DOSKY+NÁTER. DISPERZ. FARBA NA AKRYLÁT.BÁZE	P1
1.04	ŠATŇA PERSONÁL CLOAK ROOM FOR STAFF	12.00	KERAMICKÁ DLAŽBA S PROTISMYK. ÚPRAVOU + SOKEL	VÁPENNOCEM.OMIETKA +DISPERZ. UMYVATEĽNÁ MALBA	PODHLAD	P1
1.05	HYGIENA PERSONÁL SHOWER ROOM FOR STAFF	3.05	KERAMICKÁ DLAŽBA S PROTISMYK. ÚPRAVOU	KERAMICKÝ OBKLAD V=2000mm+MALBA	PODHLAD. SÁDROKART. DOSKY DO VĽHK.PROSTREDIA +NÁTER NA AKRYLÁT. BAZE	P1
1.06	KONTROLA VSTUPU ENTRANCE CONTROL	18.00	KERAMICKÁ DLAŽBA S PROTISMYK. ÚPRAVOU + SOKEL	VÁPENNOCEM.OMIETKA +DISPERZ. UMYVATEĽNÁ MALBA	SÁDROKART.KAZETOVÝ PODHLAD	P1
ÚŽITKOVÁ PLOCHA ADMINČAST: GROSS INTERNAL AREA OF OFFICE PART:						38.70 M2
ZASTAVANÁ PLOCHA: GROSS FLOOR AREA:						55.20 M2
OBOSTAVANÝ PRIESTOR SPOLU: VOLUME						267,42 M3


LEGENDA MATERIÁLOV:

- OBVODOVÉ MURIVO Z KERAMICKÝCH TVÁRNIC HR.380 MM, PEVNOSŤ V TLAKU 8N/mm2, NA MINERÁLNU TEPELNOIZOLAČNÚ MALTOVÚ ZMES 5N/mm2 + KONTAKTNÝ ZATEPLOVACÍ SYSTÉM HR.120MM
- OBVODOVÉ ŽELEZOBETONOVÉ STĽPY, BETÓN C25/30, OCEĽ BETONÁRSKA B 500B 10 505-R
TEPELNÁ IZOLÁCIA HR. 50mm Z EXTRUDOVANÉHO POLYSTYRENU+KONTAKTNÝ ZATEPLOVACÍ SYSTÉM HR.120mm
- PRIEČKOVÉ MURIVO Z KERAMICKÝCH TVÁRNIC HR.150,125,100mm,PEVNOSŤ V TLAKU 8N/mm2
NA MUROVACIU VÁPENNOCEMENTOVÚ MALTU 5N/mm2

LEGENDA:

- 230V/50Hz
C14 Z2
DATA+TF
01AB
OHLASOVNÁ
POŽIARU
03A
04AB
- SKRIŇNA RACK 19" 18U 600x600mm S PRÍSLUŠENSTVOM ↓+1800
- ZÁSUVKA 2xRJ45 CAT.6A V PARAPETNOM ŽLABE resp. V KRABICI KP68 POD OMIETKOU
- ZÁSUVKA 1xRJ45 CAT.6A V PARAPETNOM ŽLABE resp. V KRABICI KP68 POD OMIETKOU
- KÁBLOVÝ PRESTUP PODHLAD / PODLAHA / STENA
- KÁBEL FTP 4 PÁR 120 OHM CAT.6A V PARAPETNOM ŽLABE resp. v STENE/PODLAHE/PODHLADE V RÔRKE KOPEX
HLAVNÝ SERVER + OPERAČNÝ SYSTÉM
- PD+MONITOR
- MANUÁLNA POKLADŇA ZÁSUVKA 2xRJ45 CAT.6A V PARAPETNOM ŽLABE resp. V KRABICI KP68 POD OMIETKOU
PRE SO 655 A SO 673

SCHEMA ZAPOJENIA:

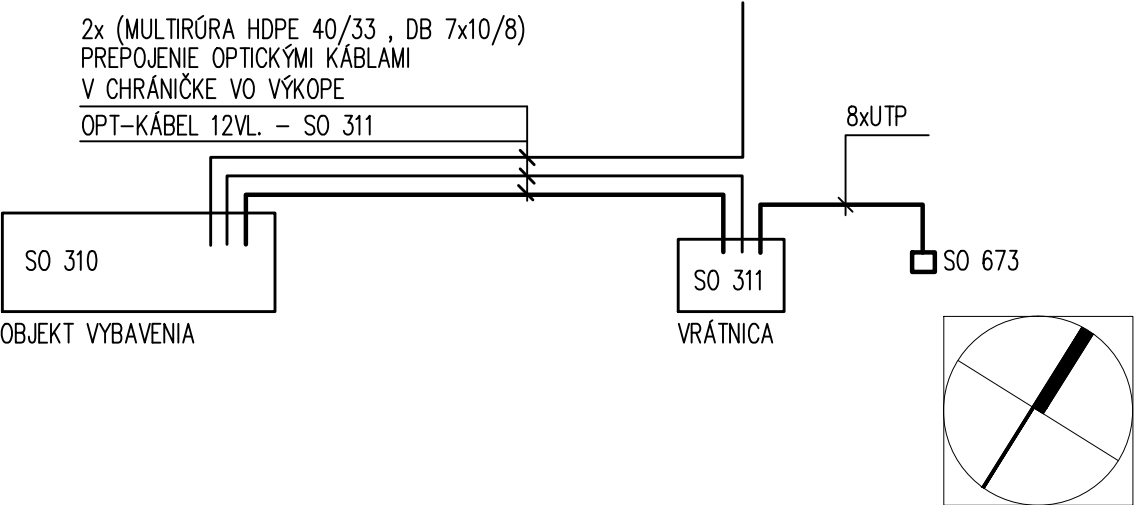

NÁZOV STAVBY: PRÍPRAVA STRATEGICKÉHO PARKU NITRA FÁZA 2 PRÍPRAVA CESTNEJ INFRAŠTRUKTÚRY - STRATEGICKÝ PARK NITRA		
OBJEDNÁVATEĽ Slovenská správa ciest Miletičova 19, 826 19 Bratislava		
STAVEBNÝ DOZOR Slovenská správa ciest Miletičova 19, 826 19 Bratislava	PEČIATKA	
ZODPOVEDNÝ SD		PODPIS
ZHOTOVITEĽ STAVBY Doprastav STRABAG	ZDRUŽENIE „INFRAŠTRUKTÚRA NITRA“ Vedúci člen združenia: Doprastav, a.s., Drieňová 27, 826 56 Bratislava Člen združenia: STRABAG, s.r.o., Mlynské Nivy 61/A, 825 18 Bratislava	
RIADITEĽ STAVBY - PREDSTAVITEĽ ZHOTOVITEĽA	ING. J. ROVNAN	PODPIS

DOKUMENTÁCIA SKUTOČNÉHO REALIZOVANIA STAVBY
±0,000 = 143,350 m n. m. B.p.v.

SO 311
311.6 Vnútorne slaboprúdové rozvody
311.6 Internal weak current lines

ZHOTOVITEĽ DSRs: DOPRAVOPROJEKT DOPRAVOPROJEKT, a.s. DIVÍZIA BRATISLAVA I 83203 BRATISLAVA, KOMINÁRSKA 2,4		DOPRAVOPROJEKT, a.s. DIVÍZIA BRATISLAVA I Kominárska 2,4, 832 03 Bratislava	
RIADITEĽ DIV. BRATISLAVA I	ING. S. BUKOVINSKÝ	PODPIS	
HL. INŽ. PROJEKTU	ING. M. KODAJOVÁ	PODPIS	
Č. ZÁKAZKY	7782-03		
PODZHOTOVITEĽ DSRs: DOPRAVOPROJEKT DOPRAVOPROJEKT, a.s. DIVÍZIA BRATISLAVA II 83203 BRATISLAVA, KOMINÁRSKA 2,4		ZODPOVEDNÝ PROJEKTANT	ING. P. MUSIL
		VYPRACOVAL	ING. P. MUSIL
		KONTROLOVAL	ING. M. BOCORA
KRAJ: OKRES:	NITRIANSKY NITRA	KATASTR. ÚZEMIE: k.ú. Mlynáre, Lužianky, Dražovce, Zbehy, Čakajovce, Zobor	DÁTUM FORMÁT
OBJEKT / BUILDING		SO 311 VRÁTNICA PRE PARKOVISKO NV SO 311 GATE-HOUSE FOR PARKING POT NV (TRUCK PARKING)	MIERKA STUPEŇ ČÍS. ZÁKAZKY
NÁZOV PRÍLOHY / TITLE		PÔDORYS GROUND FLOOR PLAN	ČÍS. PRÍLOHY: 311.6_02