




BRÁNA - PÔDORYS A REZ

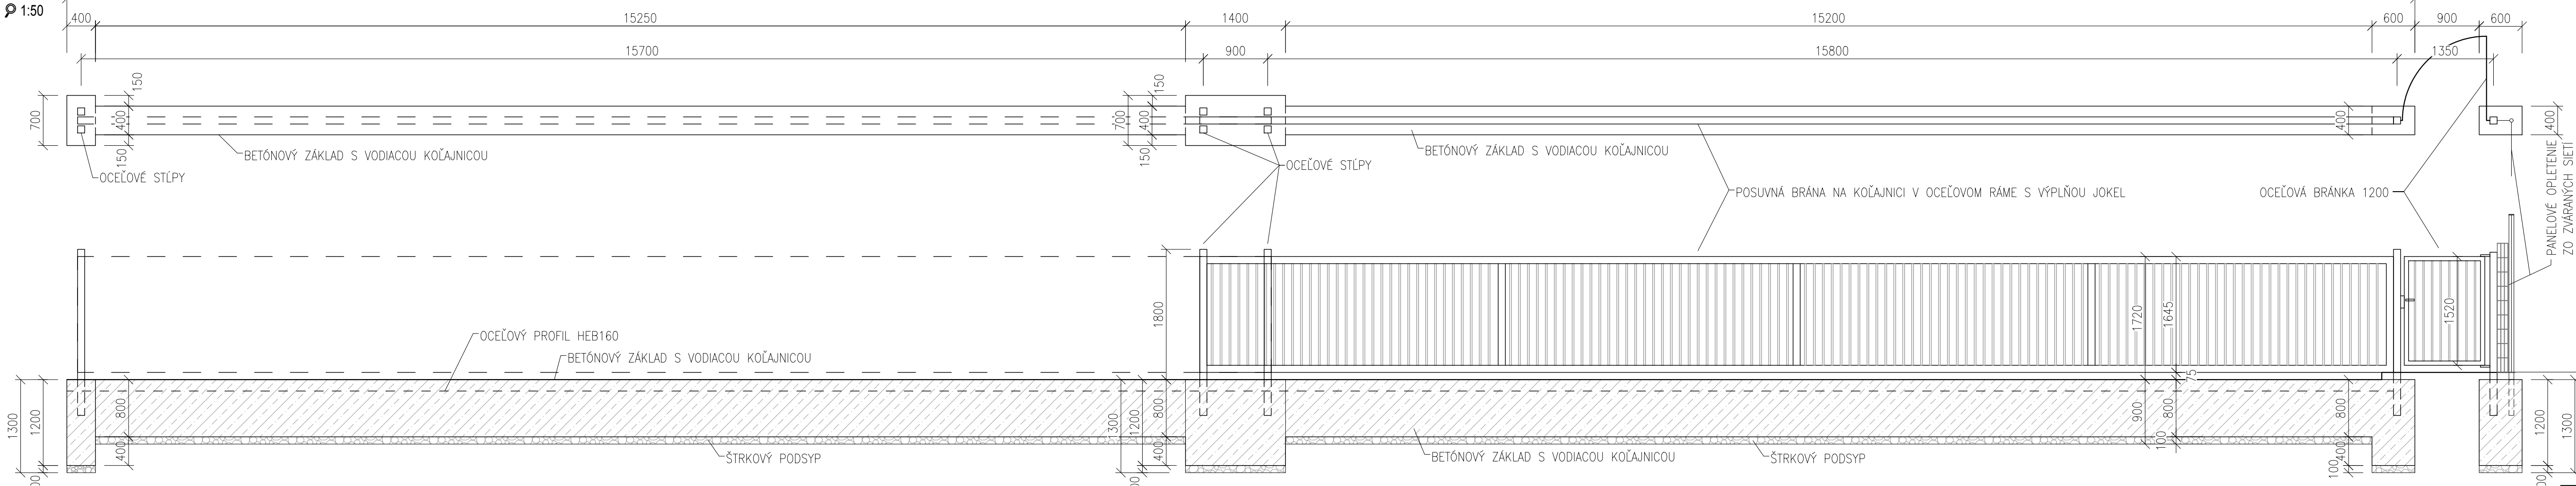


ROZVINUTÝ POHĽAD NA OPLOTENIE PARKOVISKA NV

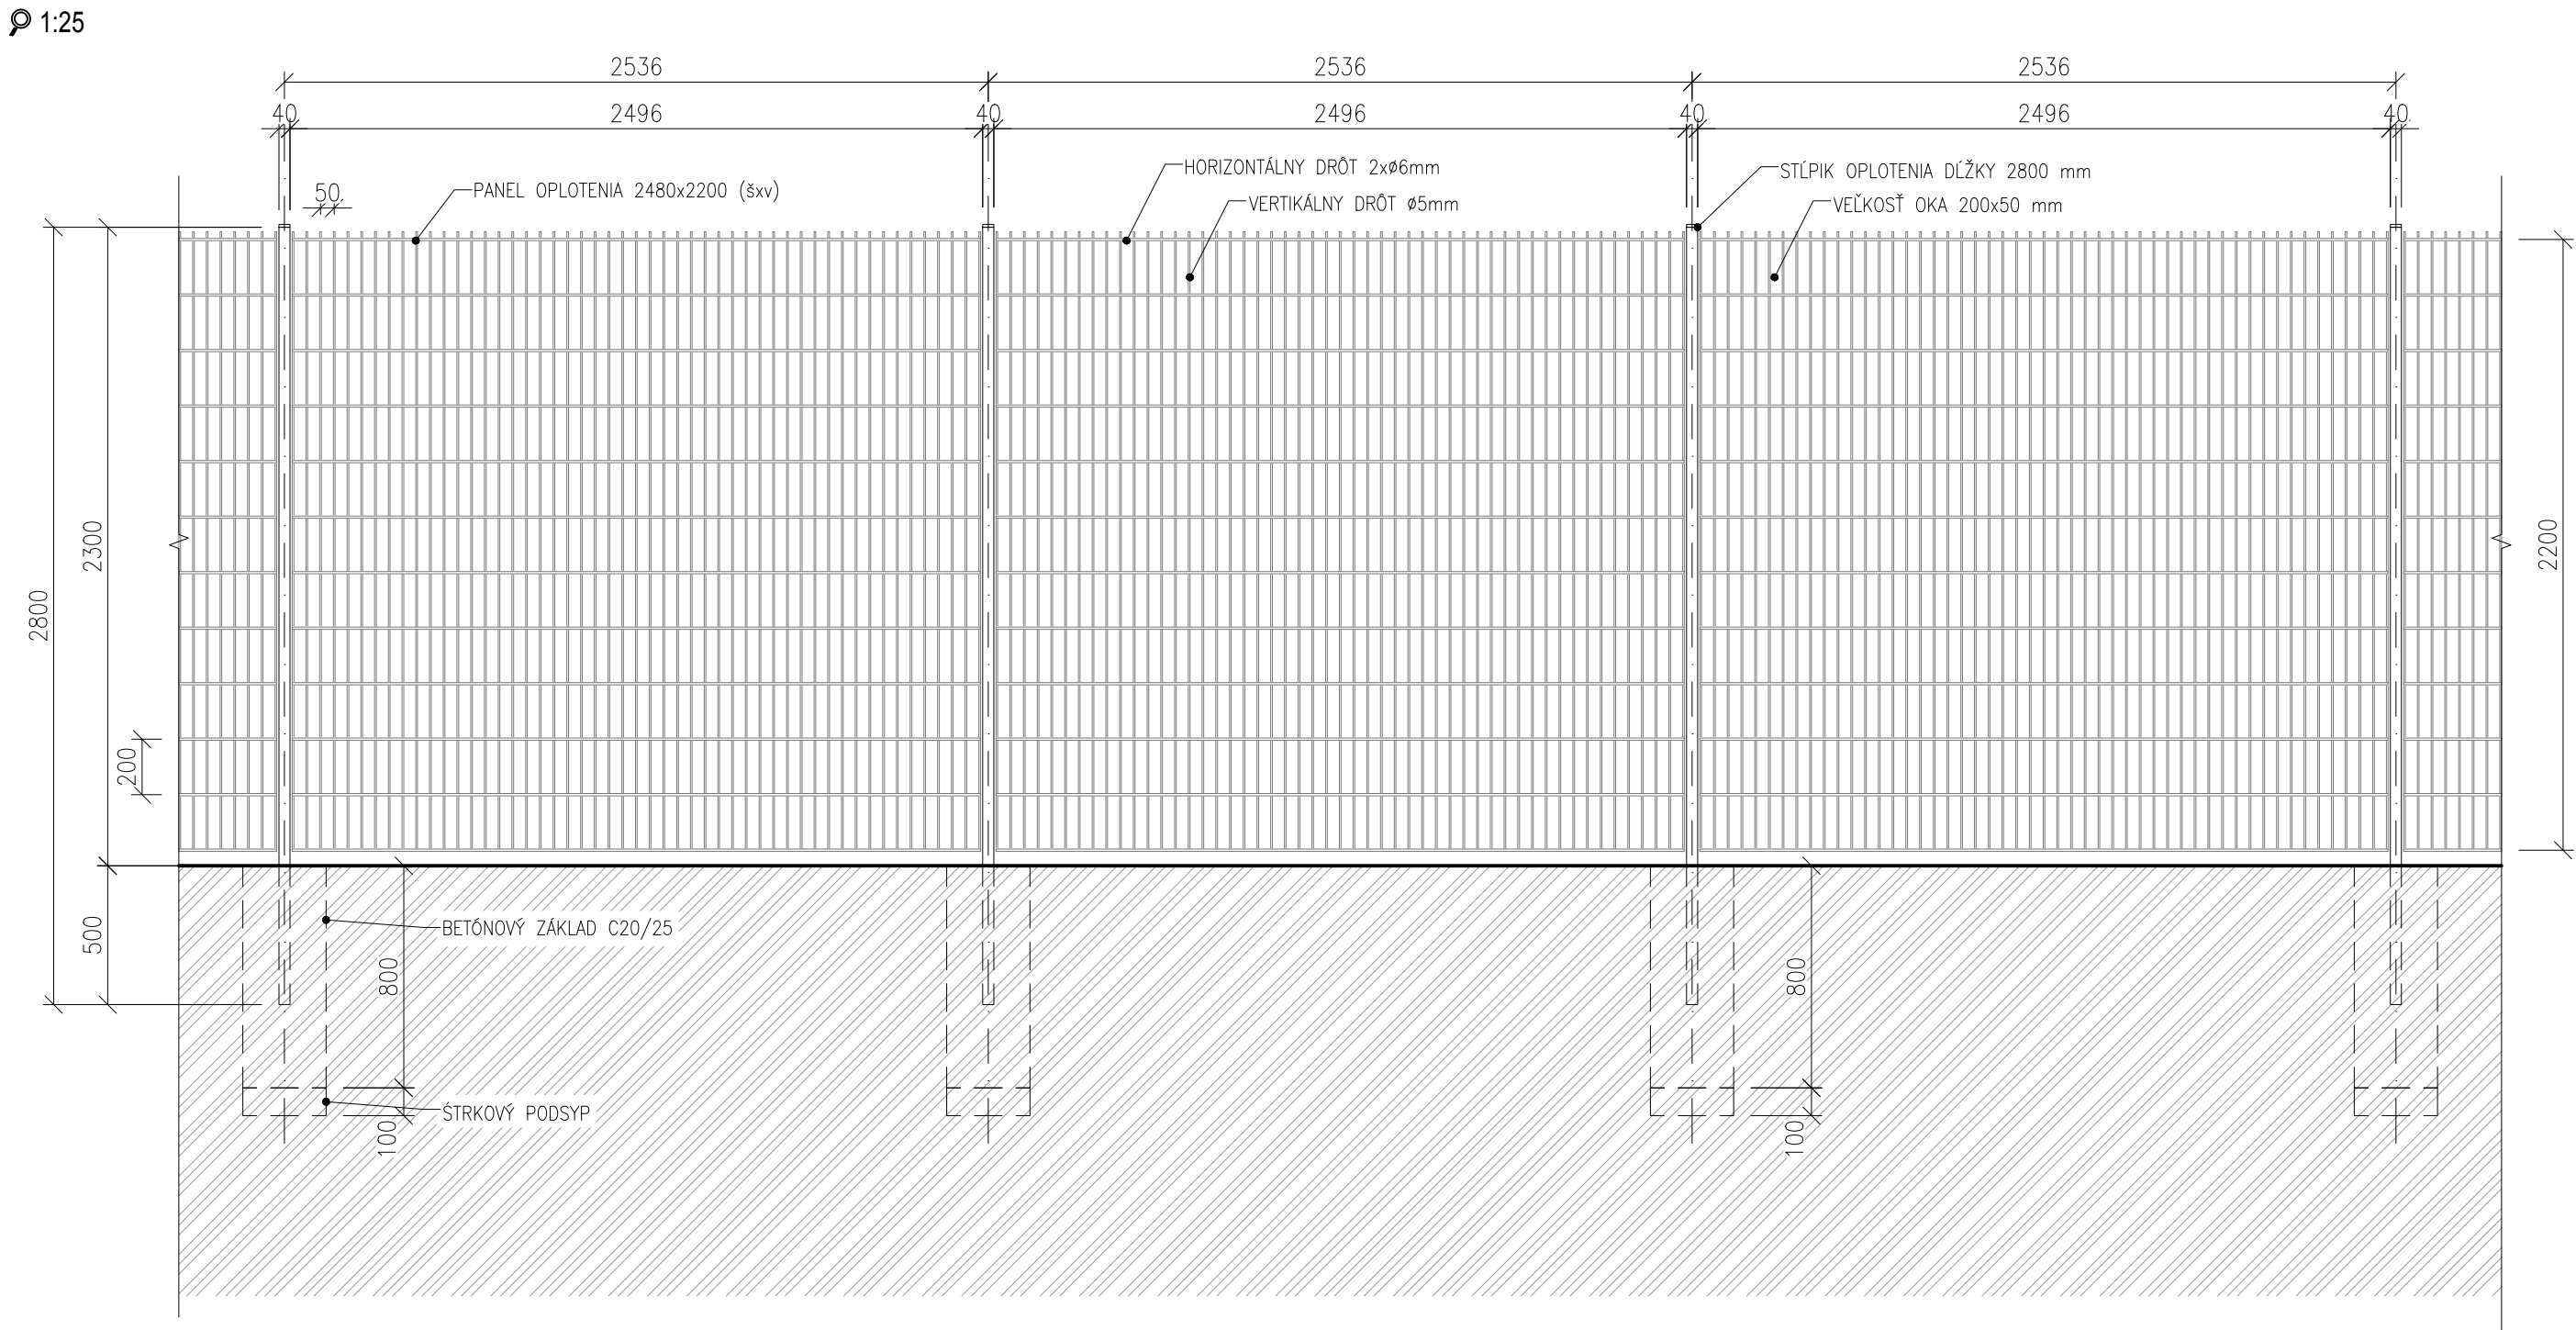

PÔDORYS OPLOTENIA

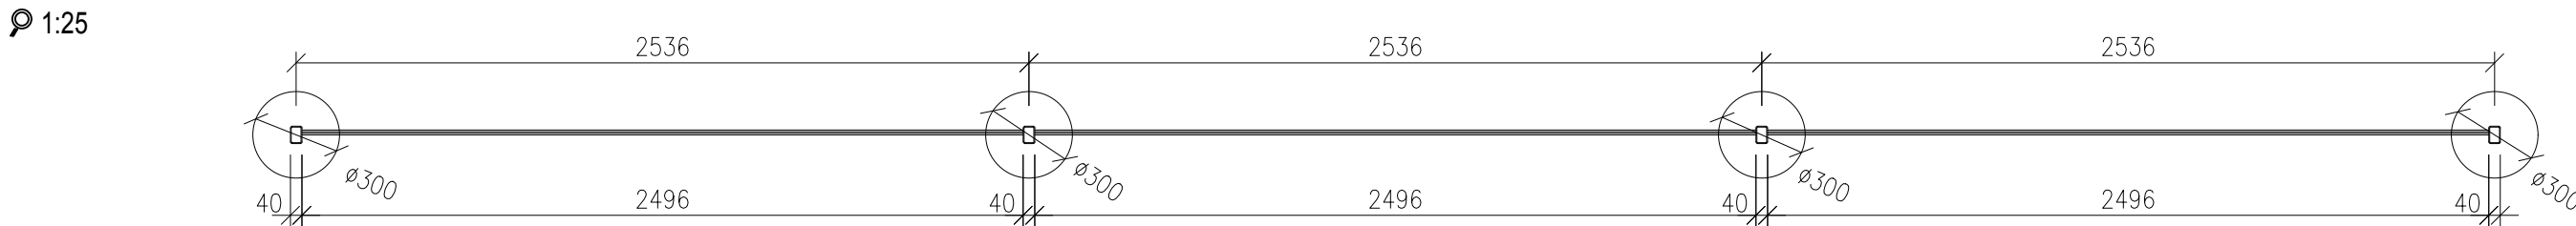


OSADENIE VODIACEJ KOĽAJNICE POSUVNEJ BRÁNY

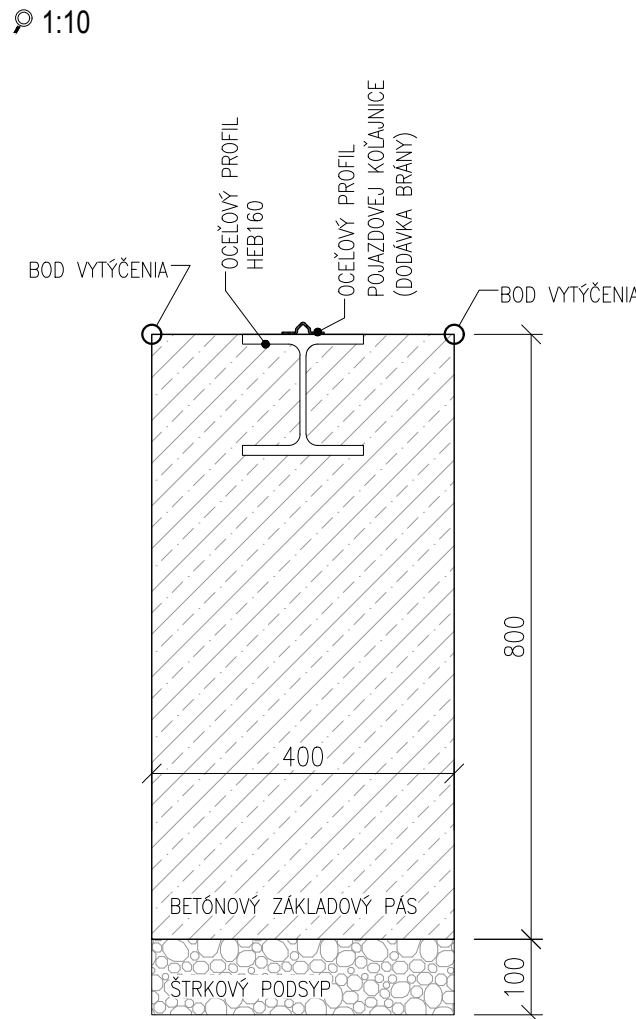

PÔDORYS STĹPIKA OPLOTENIA

1:5

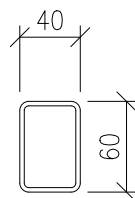




POZNÁMKY:

- OPIS KONŠTRUKCIE POZRI TECHNICKÚ SPRÁVU
- STĹPIK – VYSOKOPRIČNÁVÝ PLAST NA POZINKOVANEJ KONŠTRUKCII
- JE MOŽNÉ POUŽIŤ STĹPIK INÉHO TVARU, POKIAĽ TVORÍ CERTIFIKOVANÝ SYSTÉM S PANELMI OPLOTENIA
- PANEL – PEVNÝ, NEOHÝBATEĽNÝ ZVÁRANÝ PANEL
- Z POPLASTOVANÝCH DRÔTOV PRIEMERU 6 a 5 mm
- HORIZONTÁLNE DRÔTY SÚ ZDVOJENÉ
- FARBA – ZELENÁ RAL 6005
- POSUVNÁ BRÁNA, BRÁNKA, STĹPY BRÁNY A VODIACA KOĽAJNICA SÚ SÚČASŤOU OBJEKTU 673 – PARKOVACÍ SYSTÉM PARKOVISKA NV

NÁZOV STAVBY: PRÍPRAVA STRATEGICKÉHO PARKU NITRA FÁZA 2 PRÍPRAVA CESTNEJ INFRAŠTRUKTÚRY - STRATEGICKÝ PARK NITRA		
OBJEDNÁVATEĽ 	Slovenská správa ciest Miletičova 19, 826 19 Bratislava	
STAVEBNÝ DOZOR 	Slovenská správa ciest Miletičova 19, 826 19 Bratislava	PEČIATKA
ZODPOVEDNÝ SD		PODPIS
ZHOTOVITEĽ STAVBY  	ZDRUŽENIE „INFRAŠTRUKTÚRA NITRA“ Vedúci člen združenia: Doprastav, a.s., Drieňová 27, 826 56 Bratislava Člen združenia: STRABAG, s.r.o., Mlynské Nivy 61/A, 825 18 Bratislava	
RIADITEĽ STAVBY - PREDSTAVITEĽ ZHOTOVITEĽA	ING. J. ROVNÁN	PODPIS

DOKUMENTÁCIA SKUTOČNÉHO REALIZOVANIA STAVBY

SO 312

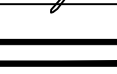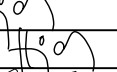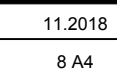ZHOTOVITEĽ DSRS:  DOPRAVOPROJEKT, a.s. DIVÍZIA BRATISLAVA I 83203 BRATISLAVA, KOMINÁRSKA 2,4		DOPRAVOPROJEKT, a.s. DIVÍZIA BRATISLAVA I Kominárska 2,4, 832 03 Bratislava	
RIADITEĽ DIV. BRATISLAVA I	ING. S. BUKOVINSKY	PODPIS	
HL. INŽ. PROJEKTU	ING. M. KODAJOVÁ	PODPIS	
C. ZAKAZKY	7782-03		
PODZHOTOVITEĽ DSRS:  DOPRAVOPROJEKT, a.s. DIVÍZIA BRATISLAVA II 83203 BRATISLAVA, KOMINÁRSKA 2,4			
ZODPOVEDNÝ PROJEKTANT	ING. RASTISLAV HAJACH	PODPIS	
VYPRACOVAL	ING. RASTISLAV HAJACH	PODPIS	
KONTROLOVAL	ING. ARCH. BEATA DURĐIKOVÁ	PODPIS	
KRAJ:	NITRIANSKY	KATASTR. ÚZEMIE:	k.ú. Mlynáre, Lužanky, Dražovce, Zbehy, Čakajovce, Zobor
OKRES:	NITRA	DÁTUM	11.2018
OBJEKT / BUILDING		FORMÁT	8 A4
SO 312 Oplotenie parkoviska NV		MIERKA	1:50, 1:25, 1:5
SO 312 Fencing of parking pot NV		STUPEŇ	DSRS
NÁZOV PRÍLOHY / TITLE		ČÍS. ZAKAZKY	7782-03
KONŠTRUKČNÉ RIEŠENIE DESIGN		ČÍS. PRÍLOHY:	SO312.03