



🔍 1:50

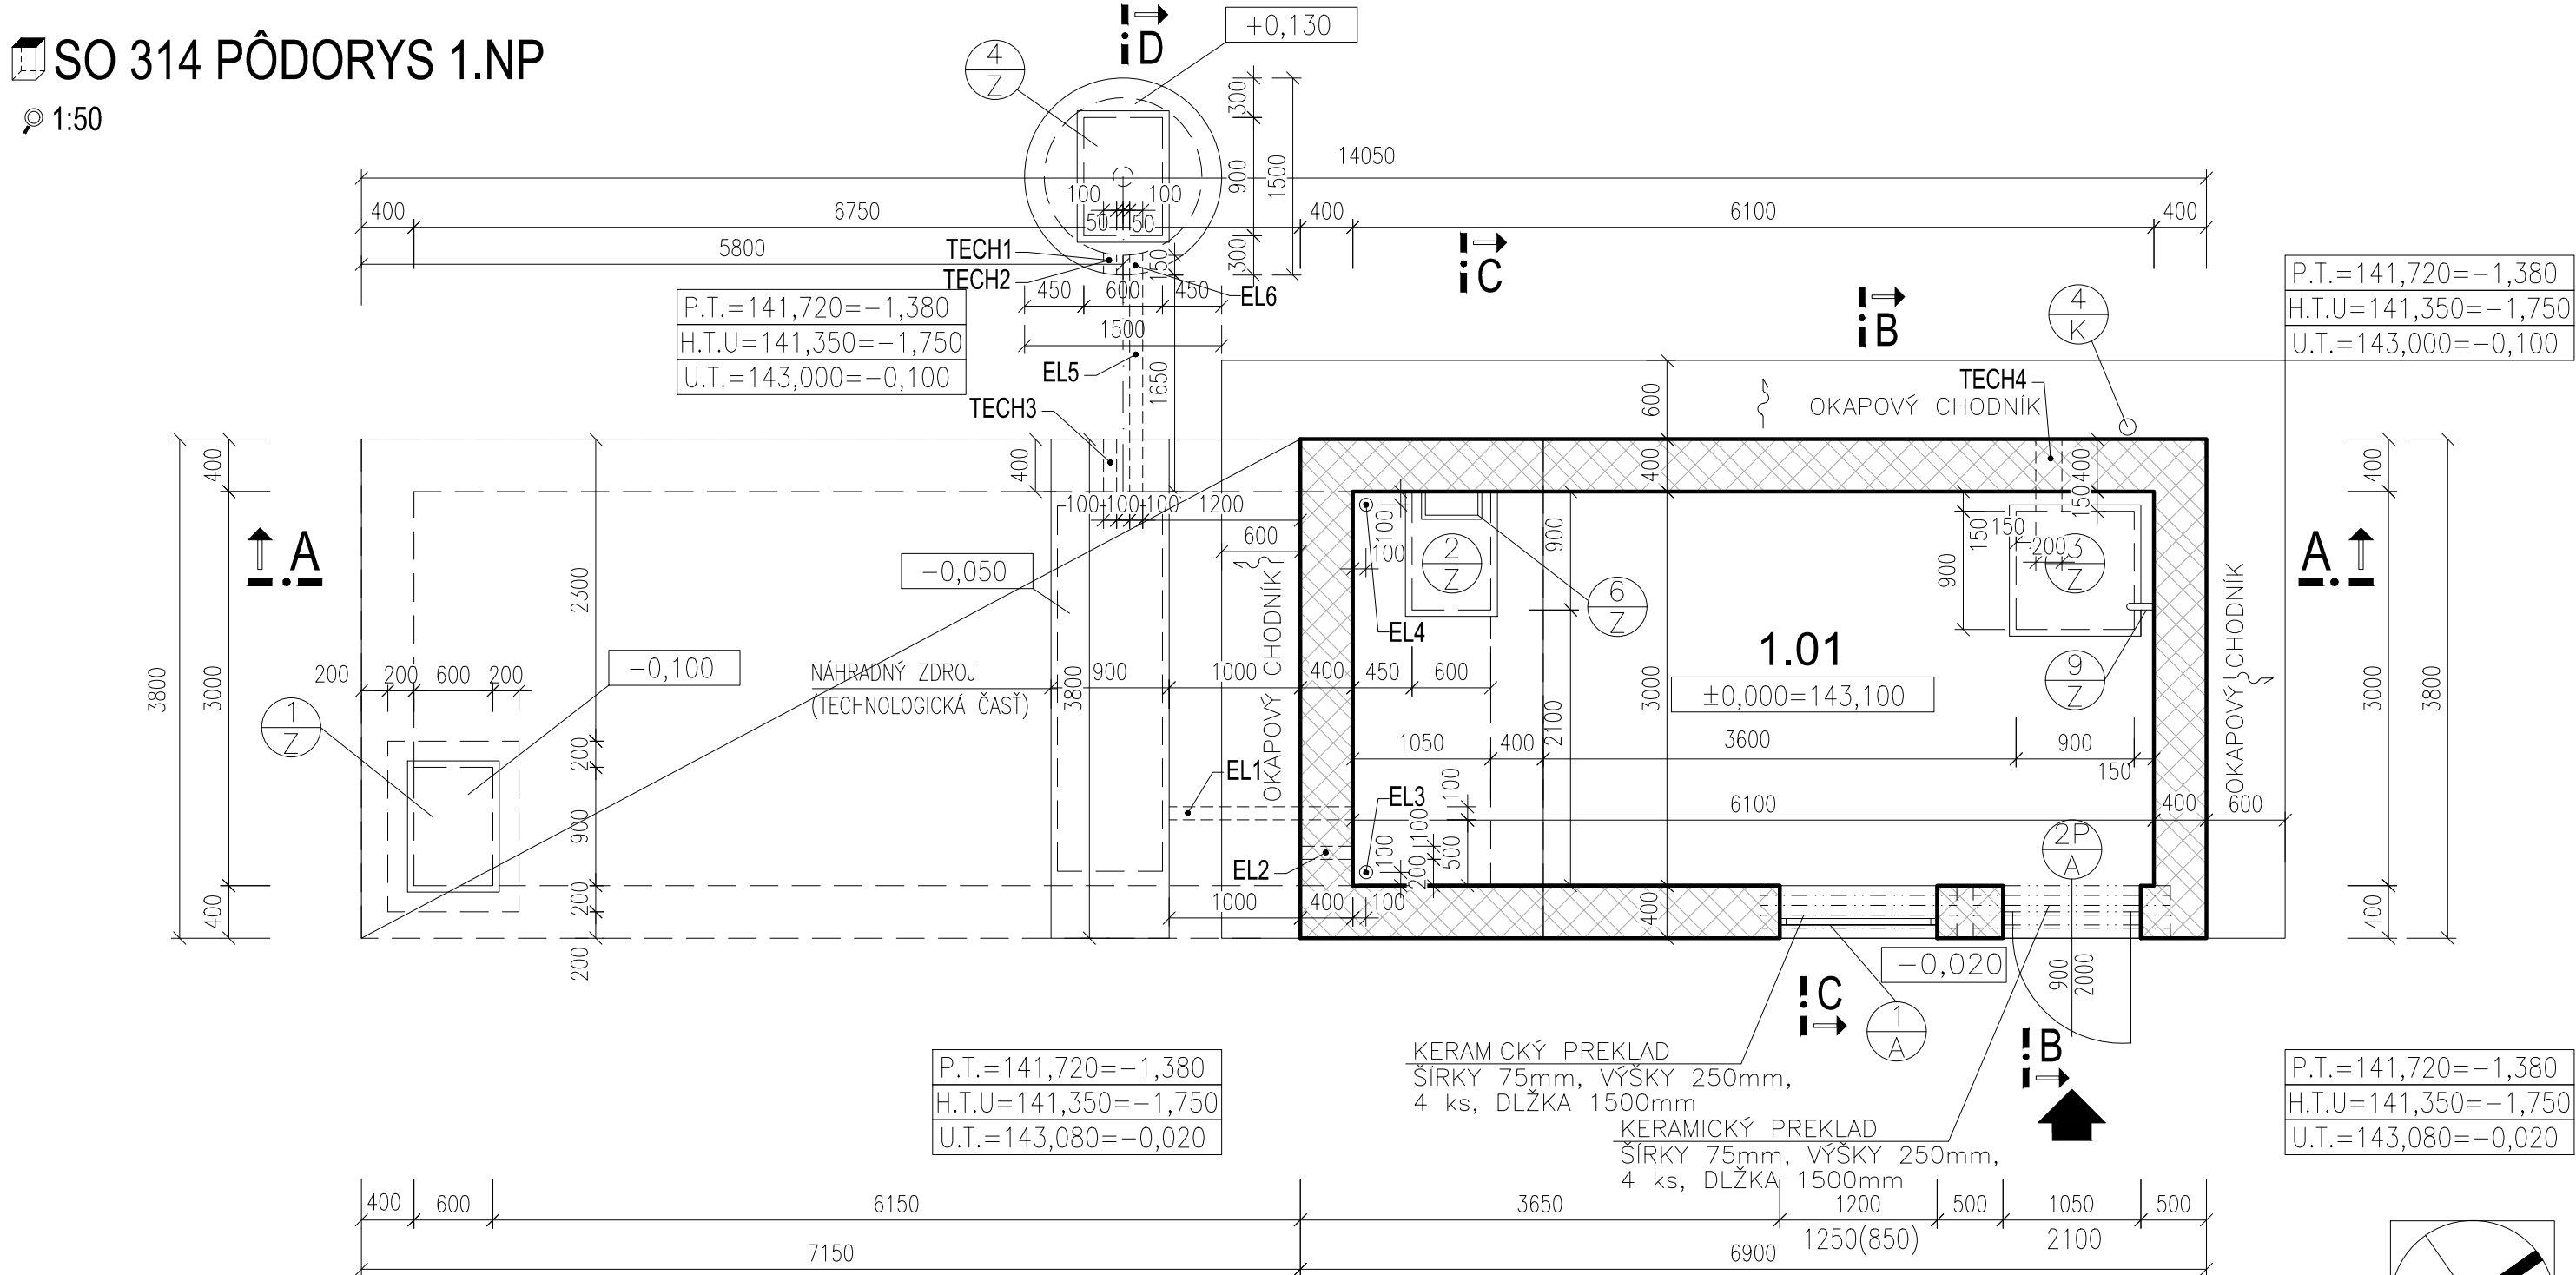

🔍 1:50

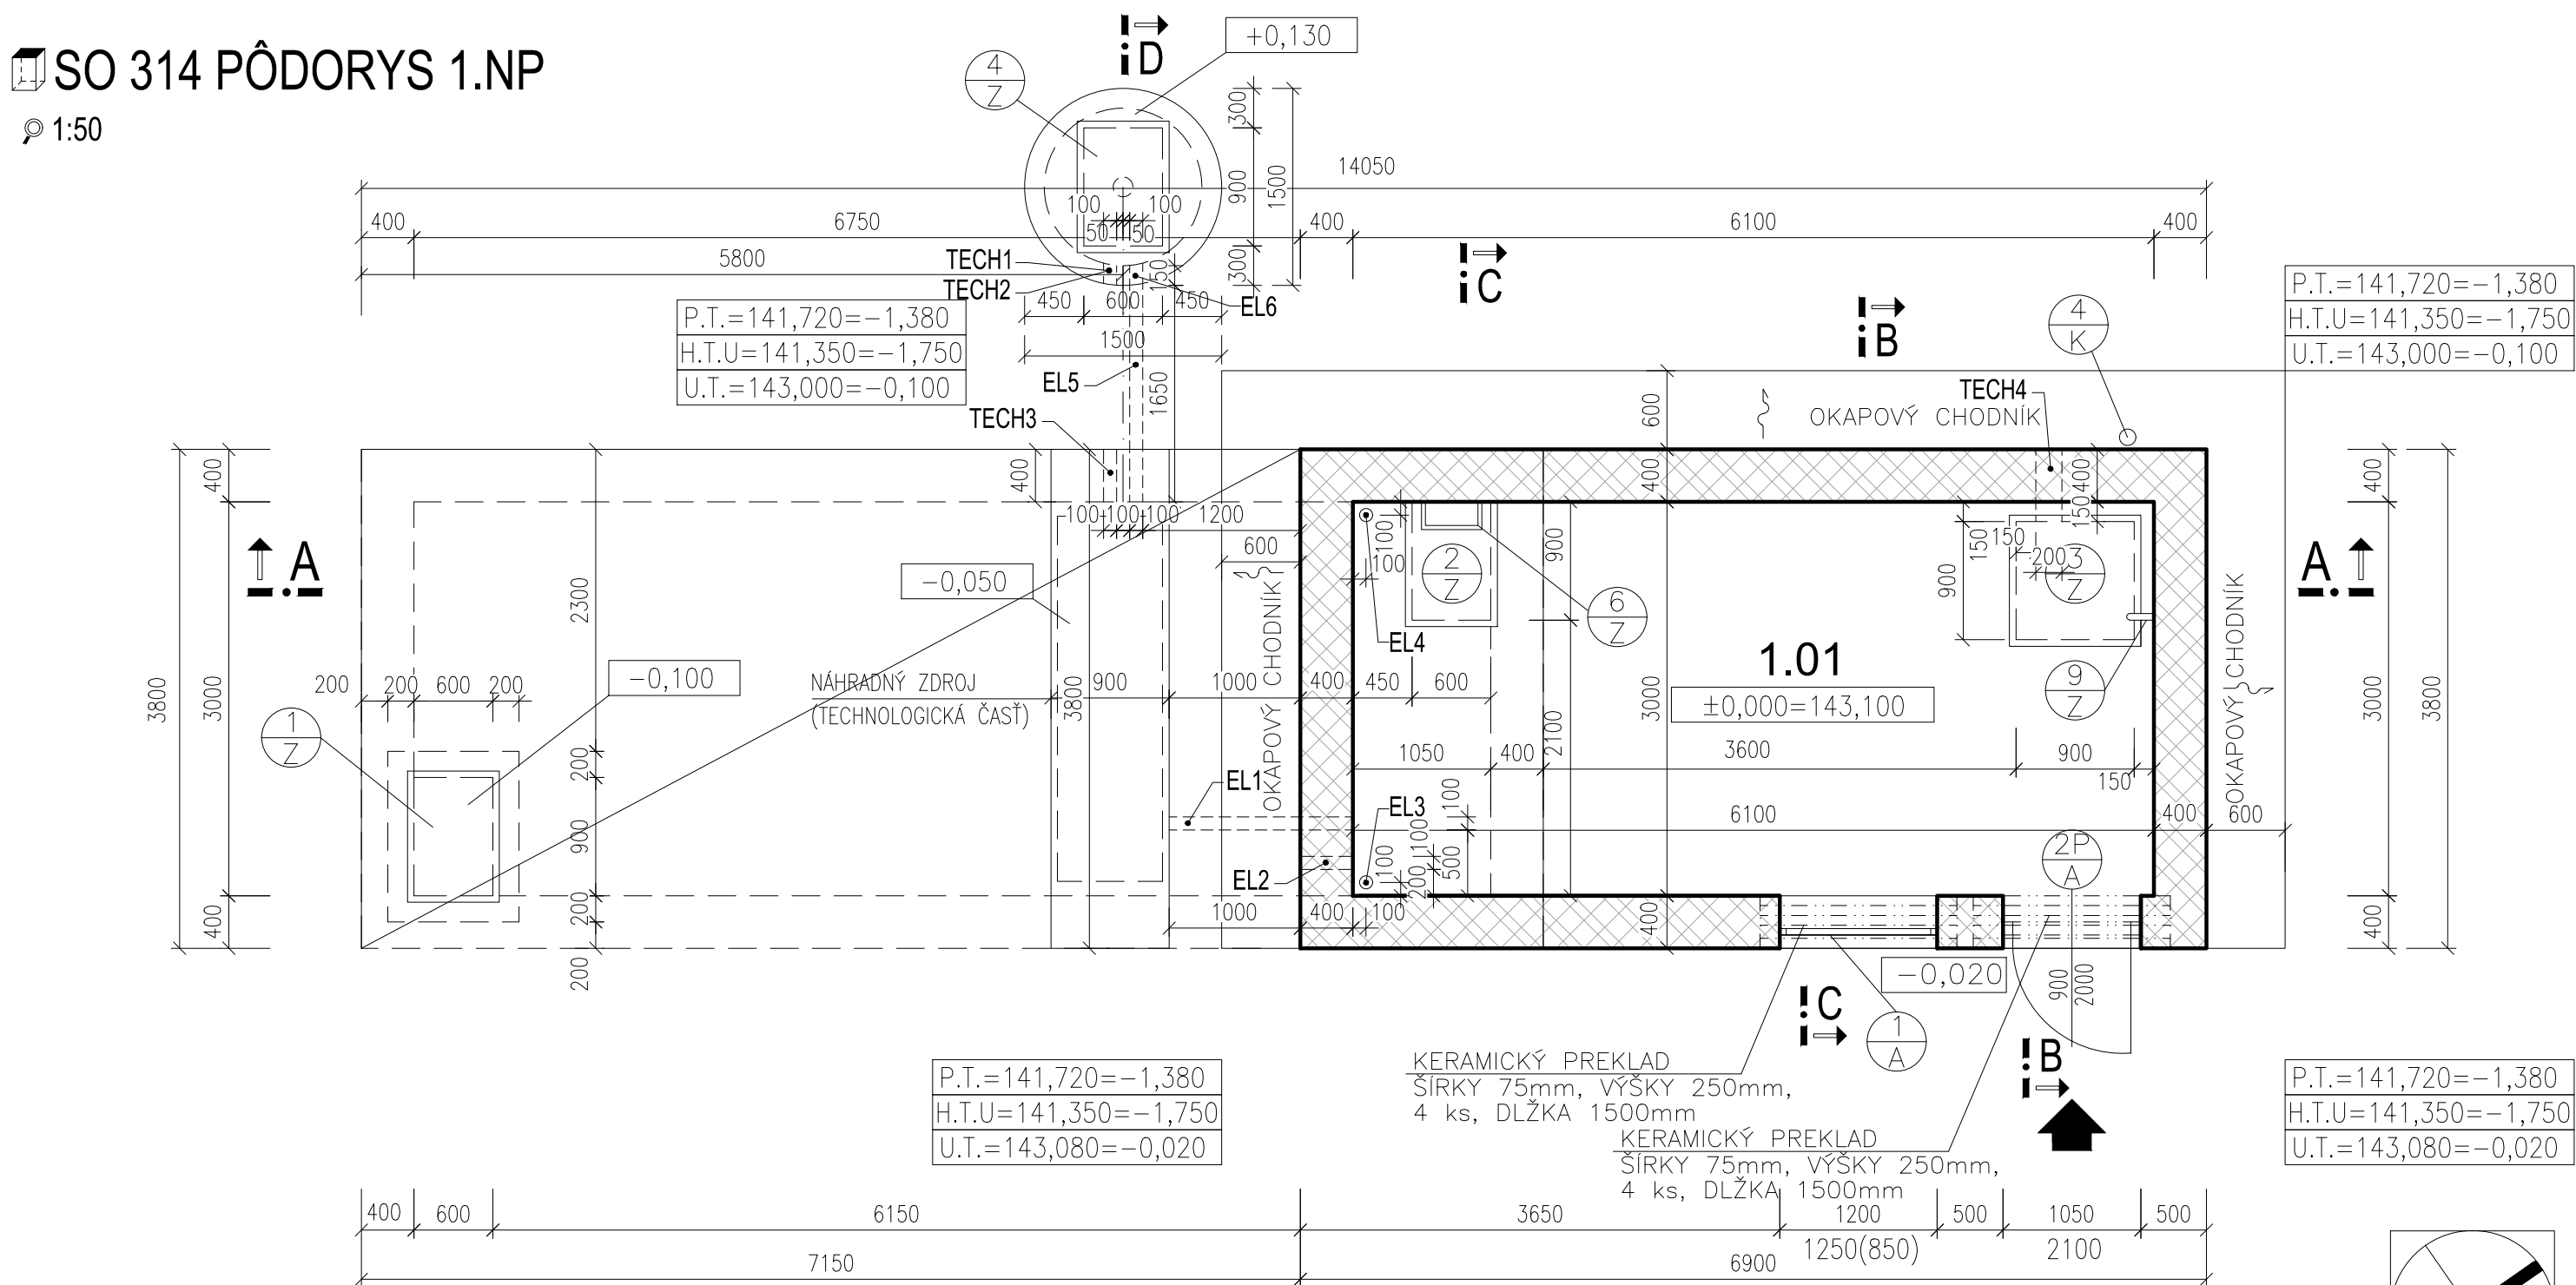


🔍 1:50



MČ	NÁZOV MIESTNOSTI	PLOCHA	DRUH PODLAHY	ÚPRAVA POVRCHOV		POZNÁMKA
				STENY	STROPY	
1.01	ČERPACIA STANICA VODY	18.30	BETÓNOVÁ MAZANINA SO ZATRETÝM POVRCHOM	VÁPENNOCEM.OMIETKA +DISPERZ. UMÝVATEĽNÁ MALBA	VÁPENNOCEM.OMIETKA +DISPERZ. UMÝVATEĽNÁ MALBA	
0.01	POŽIARNA NÁDRŽ	24.60	KRYŠŤALÝKY NÁTER	KRYŠŤALÝKY NÁTER	KRYŠŤALÝKY NÁTER	
ÚŽITKOVÁ PLOCHA:						43.86 M2
ZASTAVANÁ PLOCHA:						55.79 M2
OBOSTAVANÝ PRIESTOR:						247.87 M2

☰ LEGENDA MATERIÁLOV:

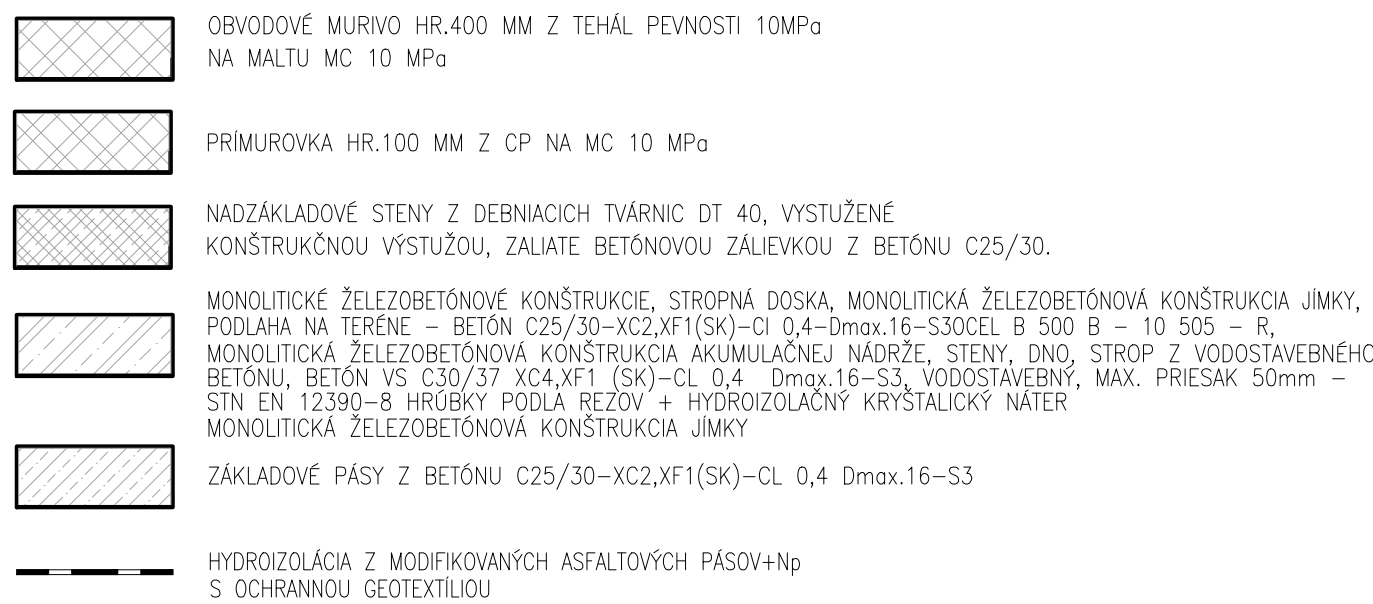

—OPIS KONŠTRUKCIE POŽRI TECHNICKÝ SPRÁVU
—VÝKOPY BOLI ZHOTOVENÉ PO ZBORATÍ ORNICE OD H.T.U. V ZEMINE F6, F7 A F8
—HRUBKA SKRÝVKY ORNICE BOLA V ZMYSLE PODOLOGICKÉHO PŘESKUMU PRÁD DANÚ LOKALITU
—VÝKOPY JAVIA BOLA ZADANÁ DOČASNÝMI STETOVACÍMI IHR. HLBYMI 9,0m
—V PRÍPADE VÝKOPU PODZEMNEJ VODY VO VÝKOPE BOLA VODA POČAS REALIZÁCIE DNA A STIEN POŽIARNEJ
NADRŽE ODČERPÁVANÁ
—VÝKOPY PRÁZDNOVÉ KONŠTRUKCIE NADZEMNEHO OBJEKTU BOLI REALIZOVANÉ AŽ PO VYBEŽOVANÍ PODZEMNEJ NADRŽE.
—VÝKOPANA ZEMLINA BOLA POULÍŽTA DO ZHUTNENÉHO ZEMNEHO NÁSTYPU POD OBJEKT—ZHUTNOVÁ PO VRSTVÁCH,
HRUBKOU A CHARAKTERISTIKOU ZHUTNENIA ČAS STATIKA
—SPÁTNÉ ZAHMŤOVANIE — POŽRI SO 055 SADOVNÍČKE ÚPRAVY NA PARKOVISKU NV.
—PRÁD BETONÁŽOU DO ZAKLADOV BOLI ULOŽENÉ UZMŤOVANIE VEDENIE Fe₃O₄ 30x40mm — POŽRI ČÁST ELEKTROINSTALÁCIE
PRÍRÁZKY A STAVEBNÉ ÚPRAVY BOLI ZHOTOVENÉ PODLA DOKUMENTÁCIE JEDNOTLIVÝCH PROFESÍ
—HRUBKA PODLAŽNÝCH STIEN VO VÝKOPÁCH SKLADÁ STENOVÉ KONŠTRUKCIE POŽRI VÝKRES REZOV
—PRÁD MONTÁŽI VŠETKÝCH POUŽITÝCH MATERIÁLOV, VÝROBKOV, BOLI DOHRÁDNE MONTÁŽNE POKYNY VÝROBCOV
—TECHNICKÉ RIEŠENIE STUŽBY — POŽRI TECHNICKÝ SPRÁVU

OZNÁČ.	STAVEBNÁ ÚPRAVA	ROZMER MM	POČET	SPODNÁ HRANA, HORNÁ HRANA [m]	POZNÁMKA
EL1	CHRÁNIČKA V ŽB STENE AJ ZEMI	DN100 dl. 1400mm	1	os -0,650	RÓRA HDPE
EL2	CHRÁNIČKA V ŽB STENE	DN100 dl. 400mm	1	os -0,650	RÓRA HDPE
EL3	CHRÁNIČKA V ŽB STROPE A PODLAHE	DN100 dl. 300mm	1	-	RÓRA HDPE
EL4	CHRÁNIČKA V ŽB STROPE A PODLAHE	DN100 dl. 300mm	1	-	RÓRA HDPE
EL5	CHRÁNIČKA V ZEMI	DN100 dl. 1800mm	1	os -1,200	RÓRA HDPE
EL6	OTVOR V ŽB SKRUŽI	PRE CHRÁN. DN100 dl.150mm	1	os -1,200	
TECH1	OTVOR V ŽB SKRUŽI	PRE CHRÁN. DN100 dl.150mm	1	OS 1,4m POD U.T. STUDNE	
TECH2	CHRÁNIČKA V STENE ŽB SKRUŽE	DN100 dl. 200mm	1	OS 1,4m POD U.T. STUDNE	RÓRA HDPE
TECH3	CHRÁNIČKA V ŽB STENE	DN100 dl. 400mm	1	OS 1,4m POD U.T. STUDNE	RÓRA HDPE
TECH4	CHRÁNIČKA V STENE ŠACHTY (ŽB STENA A MURIVO Z OT)	DN200 dl. 550mm	1	OS -1,250	RÓRA HDPE

NÁZOV STAVBY: PRÍPRAVA STRATEGICKÉHO PARKU NITRA FÁZA 2 PRÍPRAVA CESTNEJ INFRAŠTRUKTÚRY - STRATEGICKÝ PARK NITRA		
OBJEDNÁVATEL: 	Slovenská správa ciest Miletičova 19, 826 19 Bratislava	
STAVEBNÝ DOZOR 	Slovenská správa ciest Miletičova 19, 826 19 Bratislava	PEČIATKA
	ZODPOVEDNÝ SD	PODPIS
ZHOTOVITEĽ STAVBY 	ZDRUŽENIE „INFRAŠTRUKTÚRA NITRA“ Vedúci člen združenia: Doprastav, a.s., Drieňová 27, 826 56 Bratislava Člen združenia: STRABAG, s.r.o., Mlynské Nivy 61/A, 825 18 Bratislava	RIADITEĽ STAVBY - PREDSTAVITEĽ ZHOTOVITEĽA ING. J. ROVNAN
		PODPIS

DOKUMENTÁCIA SKUTOČNÉHO REALIZOVANIA STAVBY

$$\pm 0,000 = 143,100 \text{ m n. m. B.p.v.}$$

314.1 Architektonicko-stavebné riešenie
314.1 Architectural and civil engineering design

ZÁPOČTOVITEL DSRS:  DOPRAVOPROJEKT, a.s. DIVÍZIA BRATISLAVA I 83203 BRATISLAVA, KOMINÁRSKA 2,4		DOPRAVOPROJEKT, a.s. DIVÍZIA BRATISLAVA I Kominárska 2,4, 832 03 Bratislava 	
RADITEĽ DIV. BRATISLAVA I		ING. S. BUKOVINSKÝ	PODPIS
HL. INŽ. PROJEKTU		ING. M. KODAJOVÁ	PODPIS
Č. ZÁKAZKY		7782-03	
PODZÁPOČTOVITEL DSRS:			
 DOPRAVOPROJEKT, a.s. DIVÍZIA BRATISLAVA I / I / 83203 BRATISLAVA, KOMINÁRSKA 2,4		ZODPOVEDNÝ PROJEKTANT	ING. M. BOCORA PODPIS
		VYPRACOVÁV	ING. M. BOCORA PODPIS
		KONTROLOVAĽ	ING. ARCH. B. DIURDIKOVÁ PODPIS
KRAJ: OKRES:	NITRIANSKY NITRA	KATASTR. ÚZEMIE: k.ú. Mýtnare, Lužňany, Dražovce, Zbehy, Čekajcovce, Zobor	DÁTUM FORMÁT
OBJEKT / BUILDING SO 314 ZDROJ POŽIARNEJ VODY PRE OBJEKTY PARKOVISKA NV SO 314 SOURCE OF ANTI-FIRE WATER FOR OBJECTS OF PARKING POT NV			11.2018
			8 A4
			1:50
			STUPEŇ DSRS
			ČÍS. ZÁKAZKY 7782-03
NÁZOV PRÍLOHY / TITLE PŮDORYSY FLOORPLANS			CÍS. SPRÁVY: CÍS. PRÍLOHY: 314.1_02