


REZ A-A


1:50

SKLADBA STREŠNEJ KONŠTRUKCIE

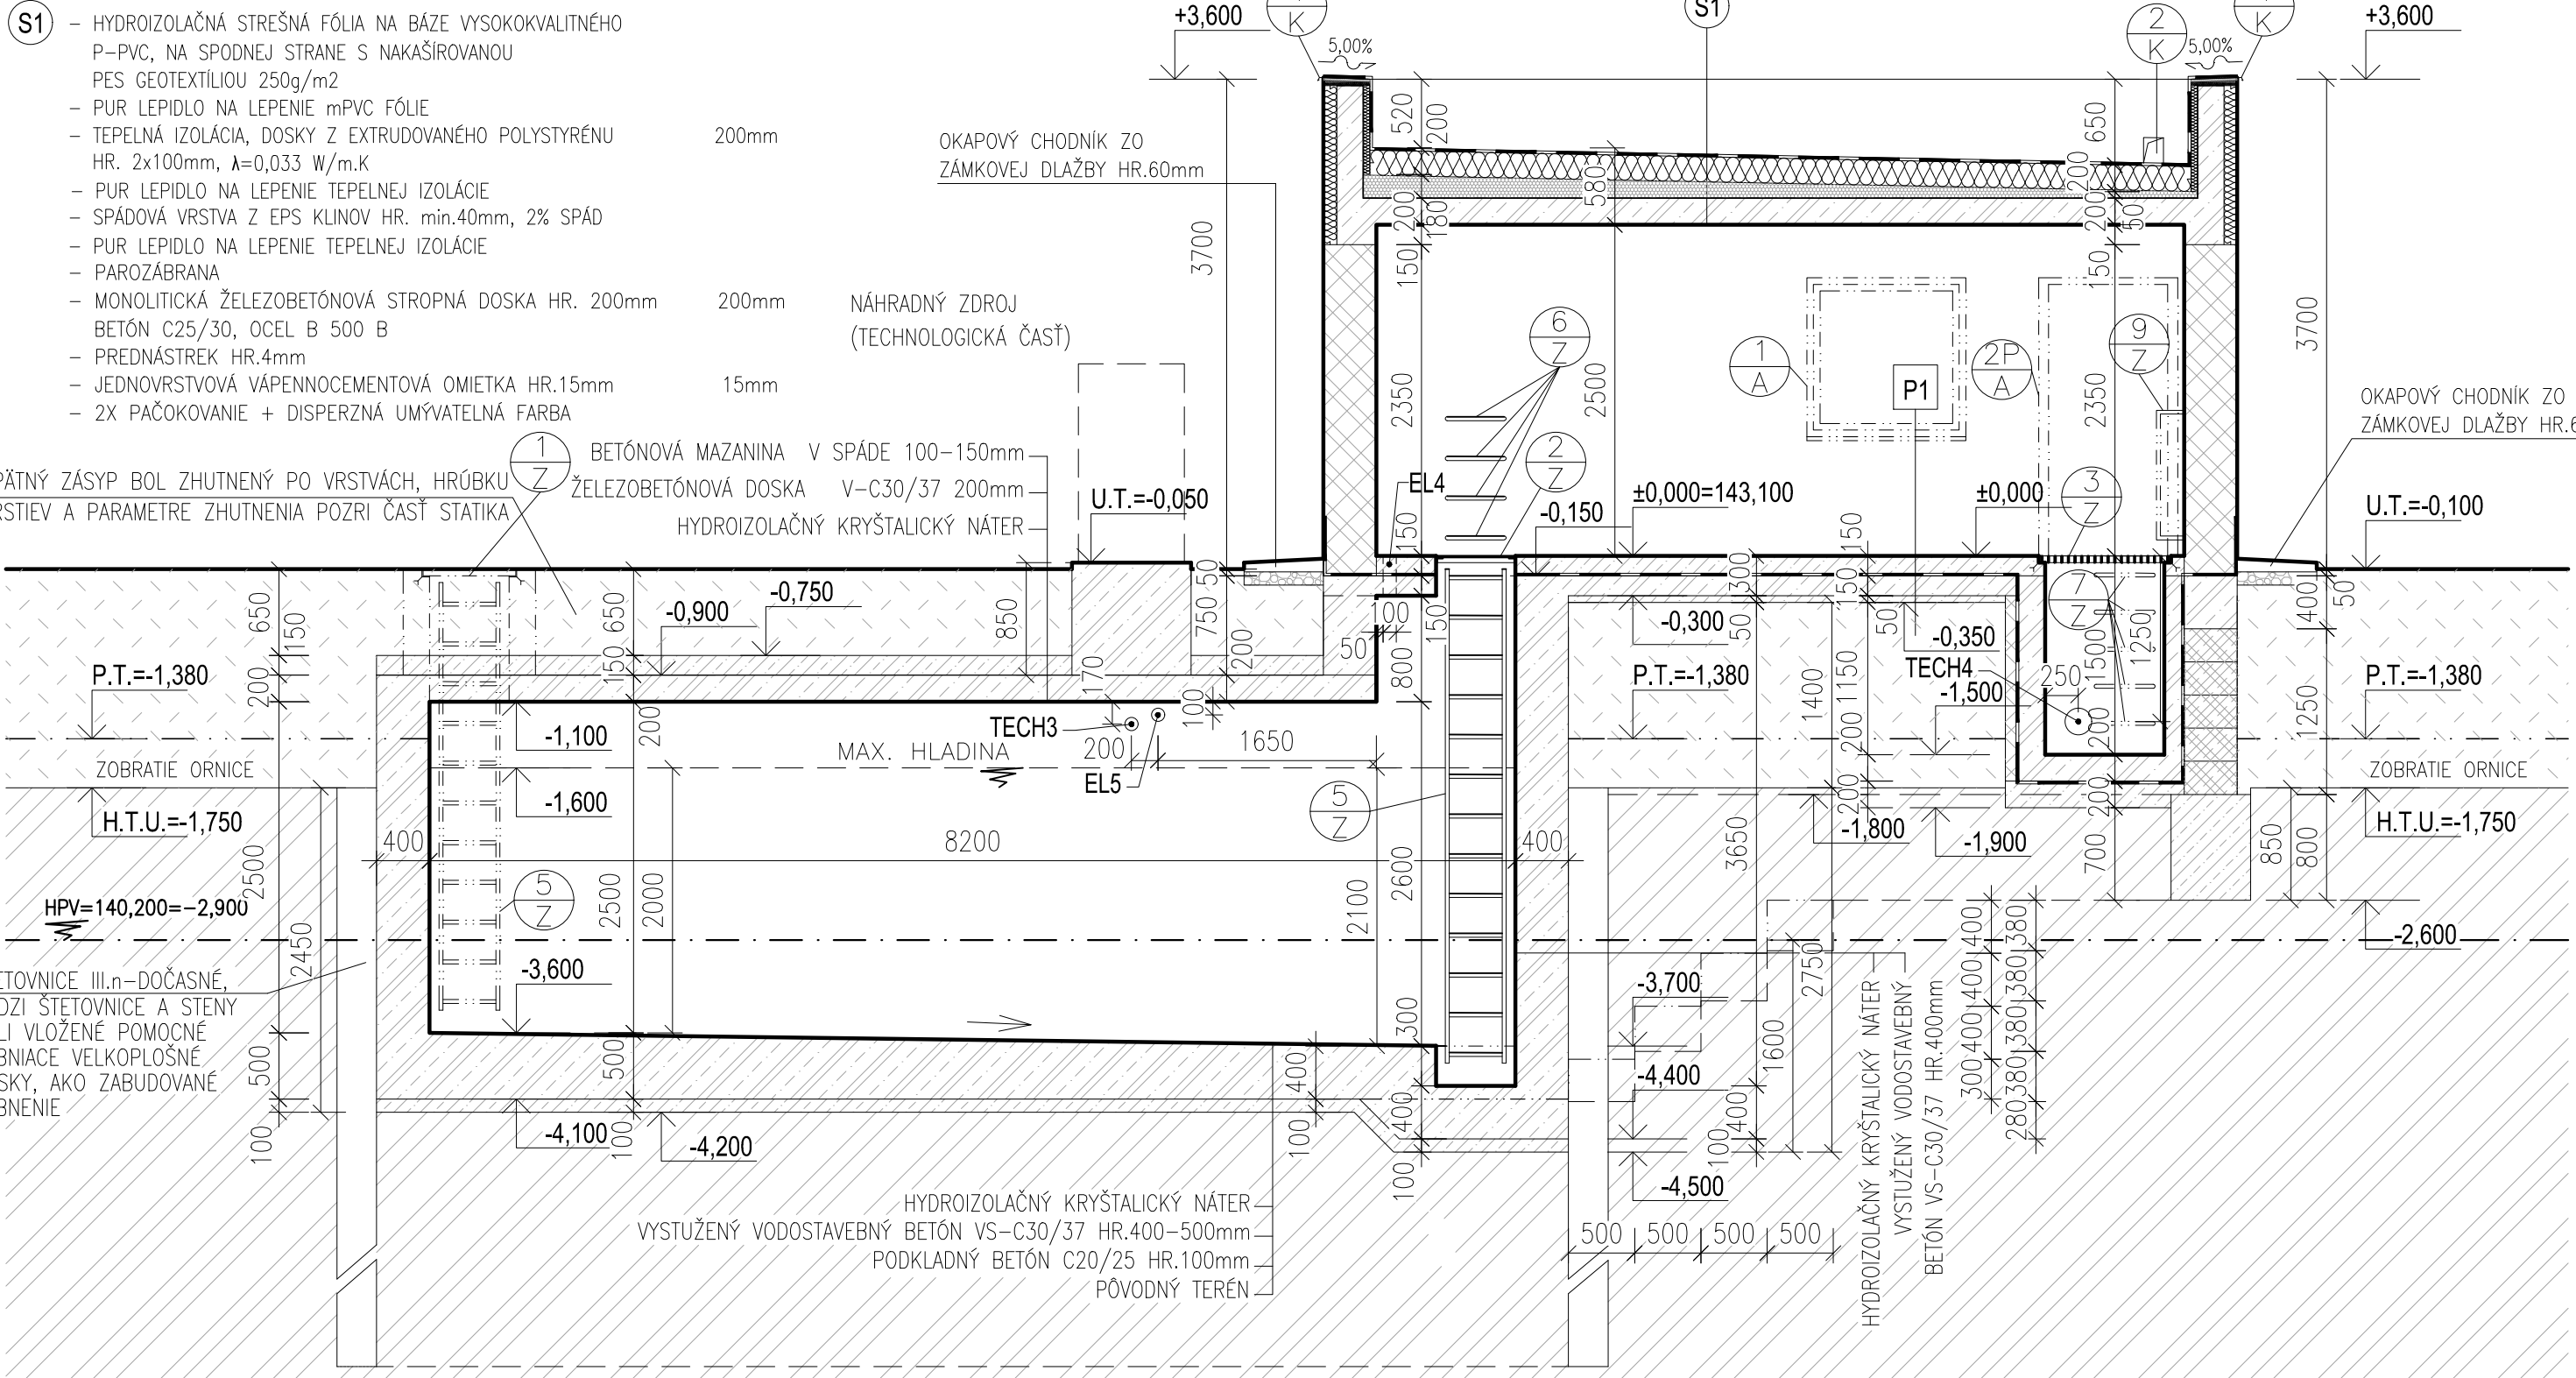


REZ B-B

1:50

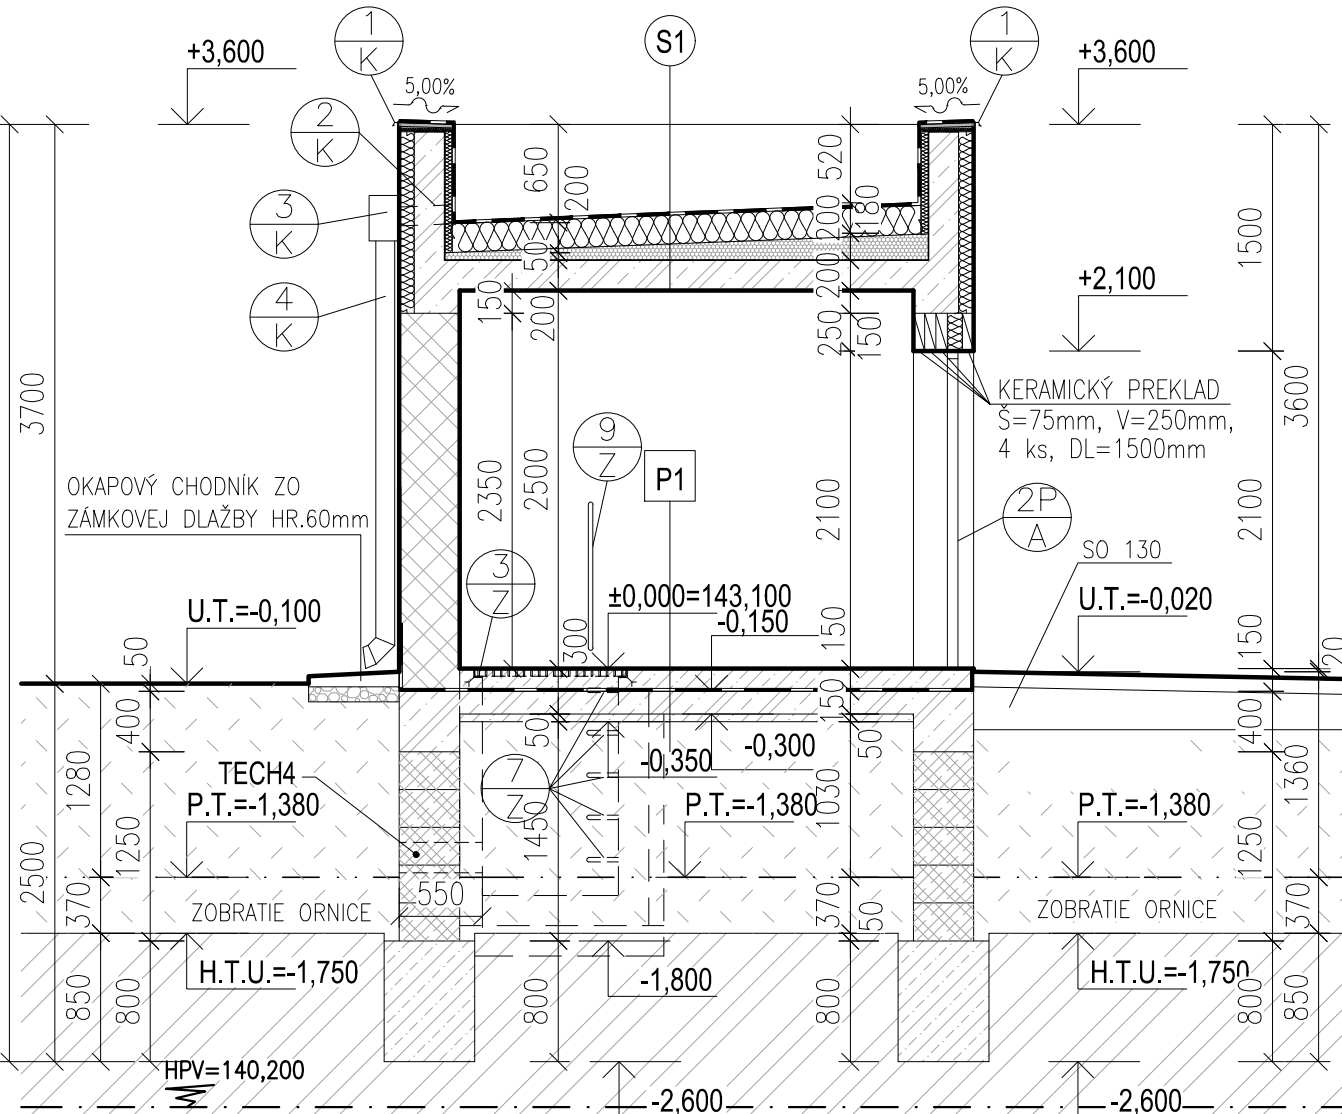


REZ C-C

1:50

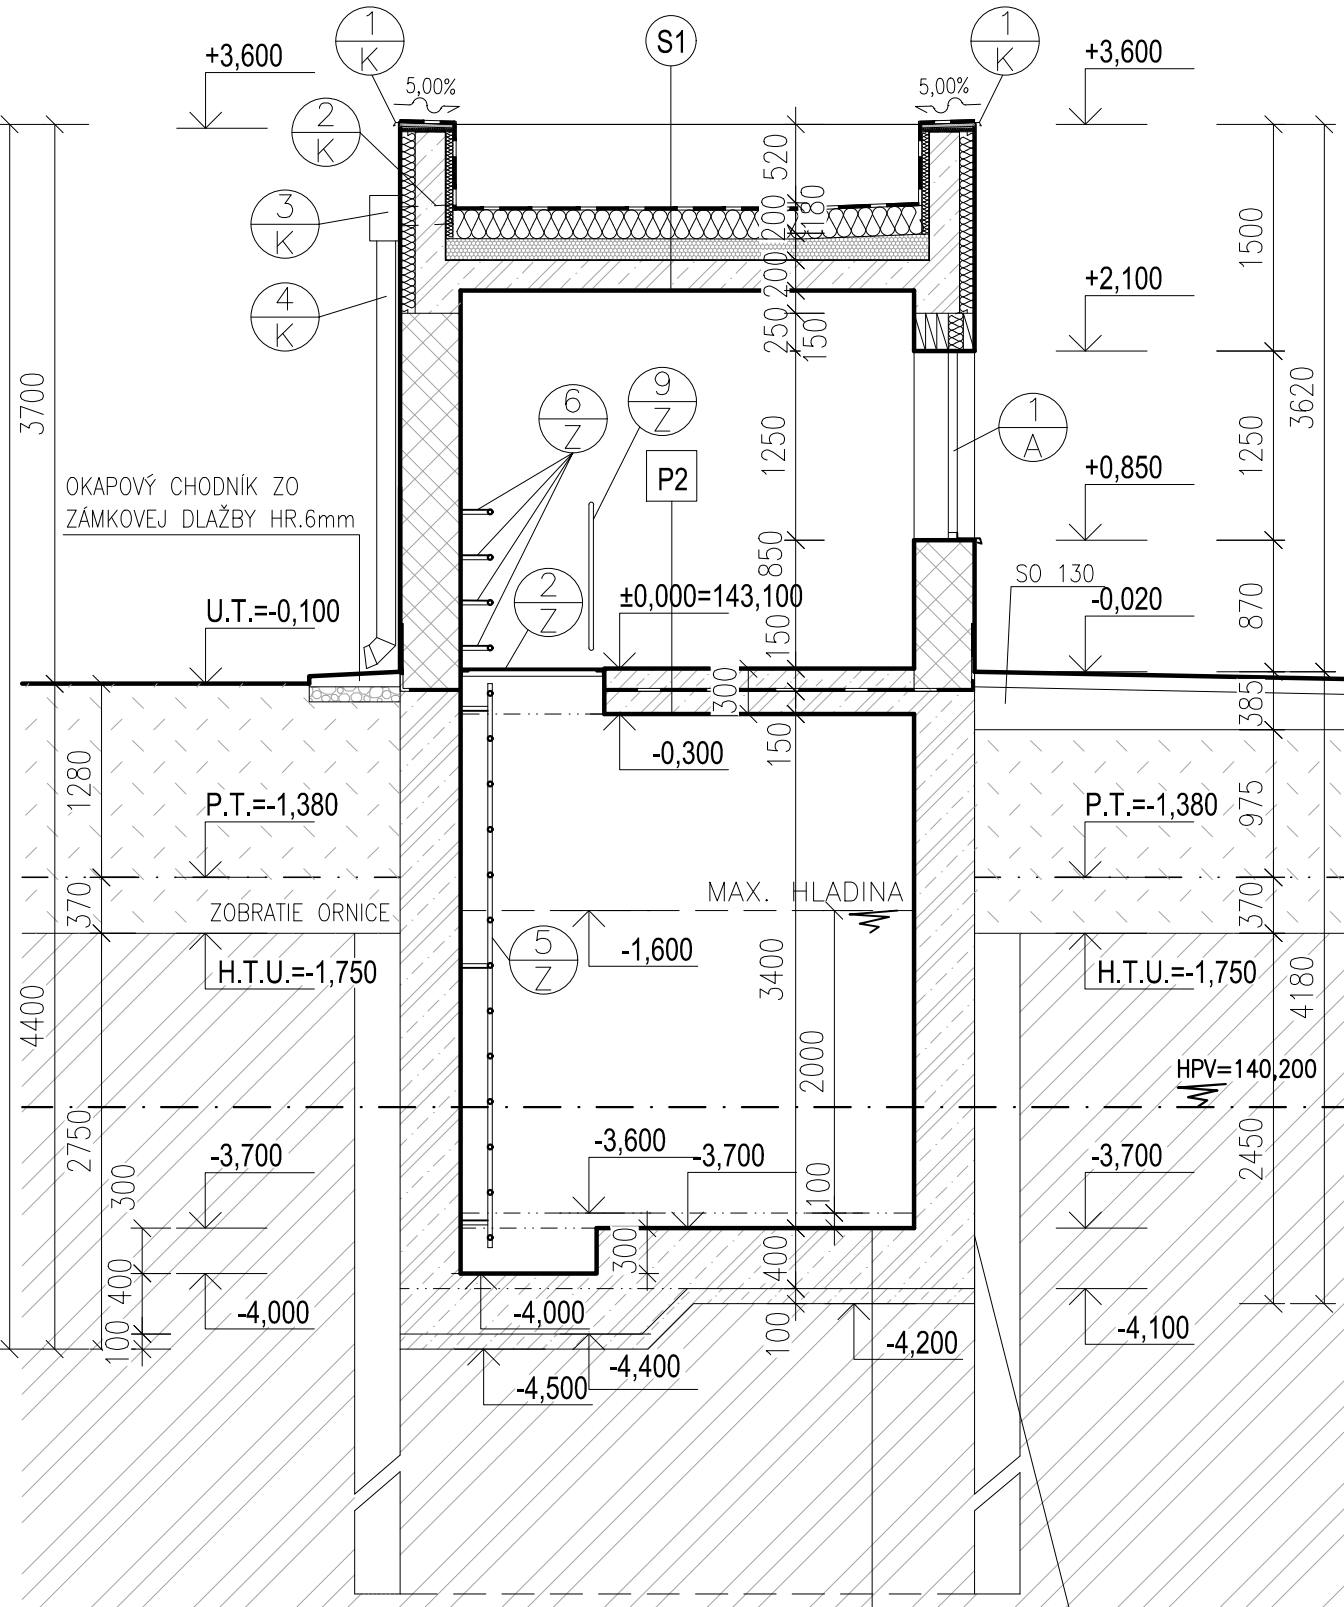


REZ D-D STUDŇOU

1:50

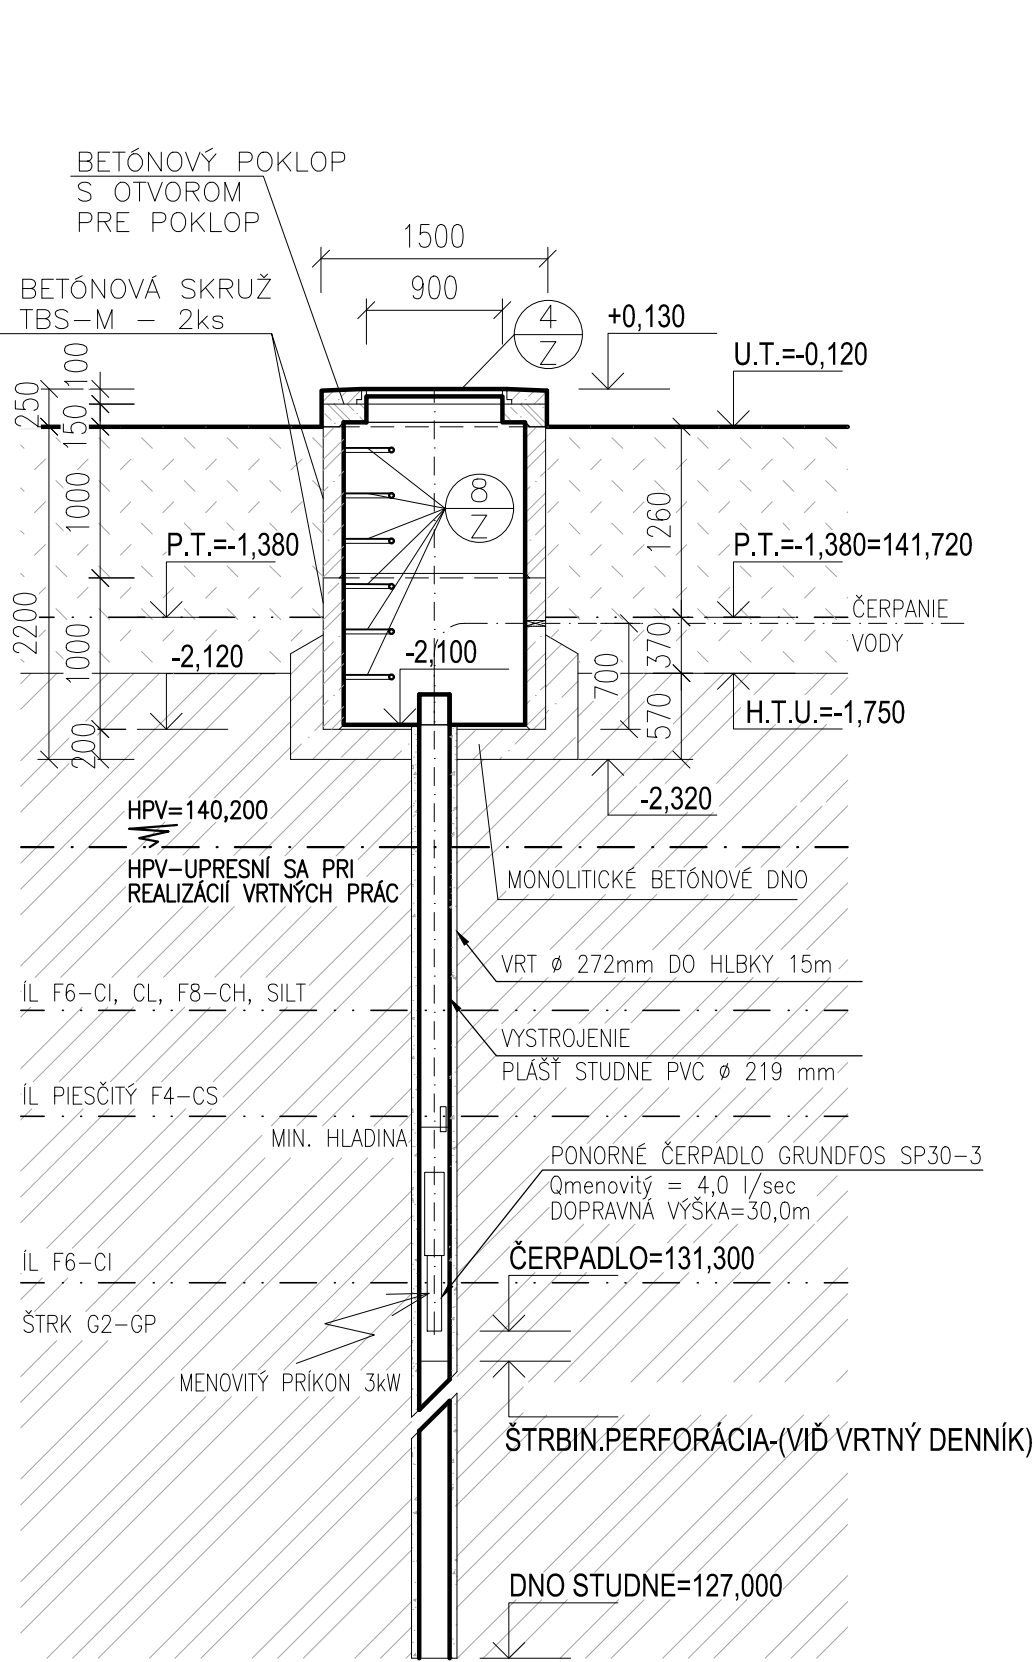

LEGENDA MATERIÁLOV:

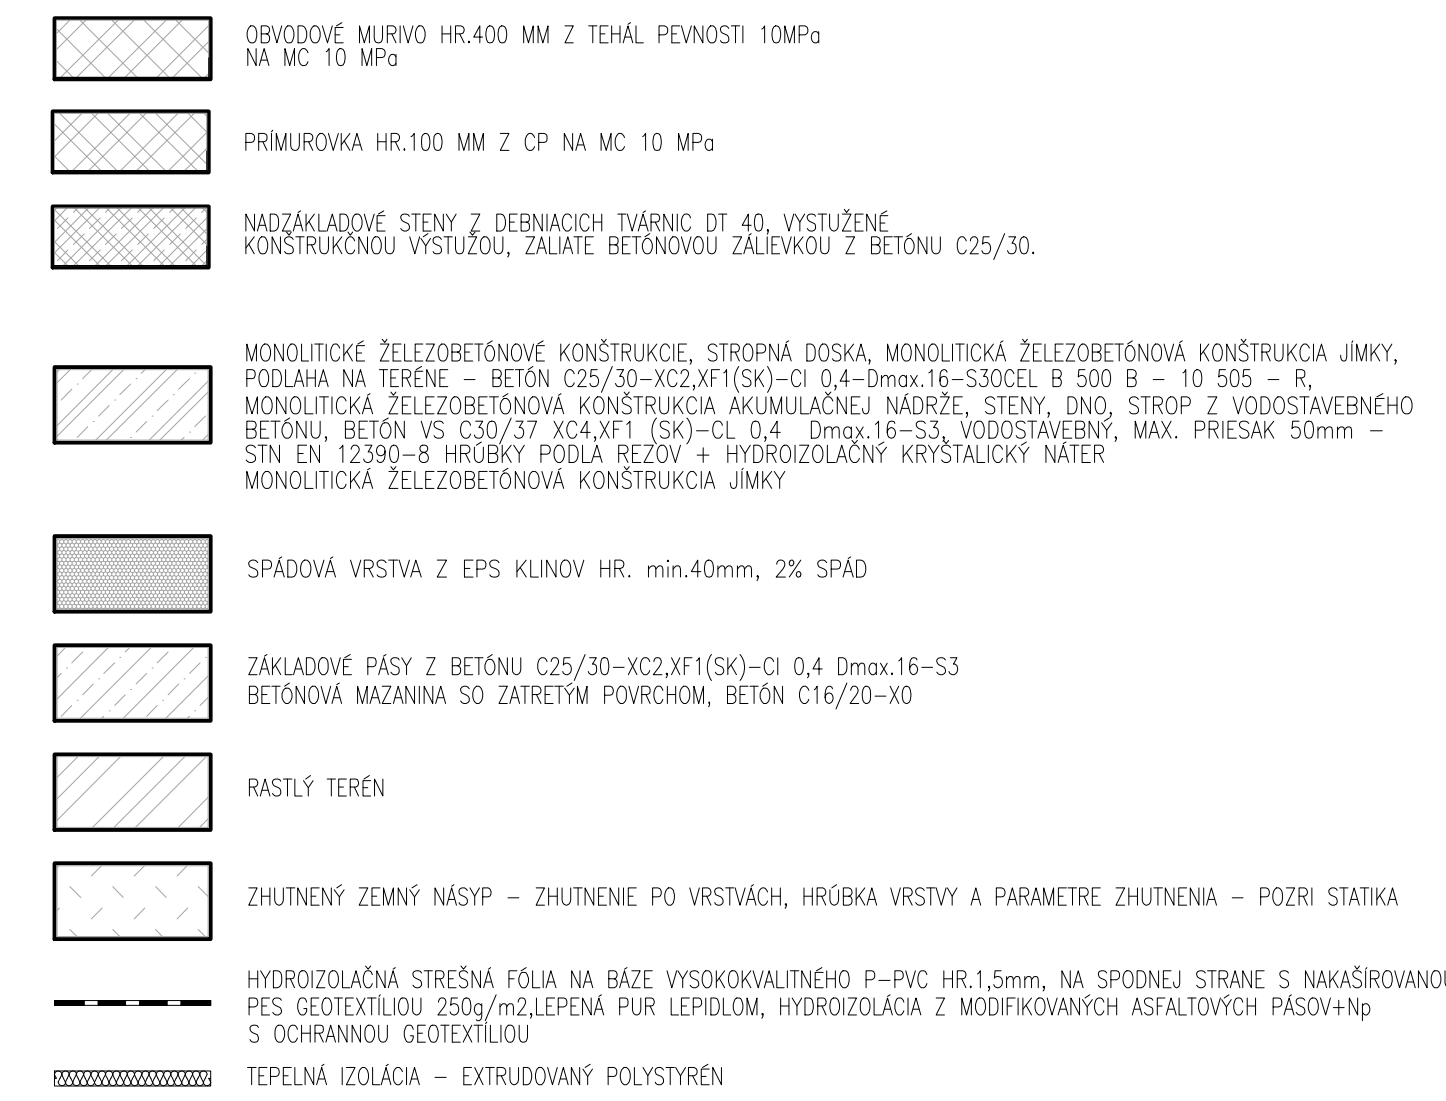

POZNÁMKA

-OPIS KONŠTRUKCIE POŽRI TECHNICKÚ SPRÁVU
-VÝKOPY BOLI ZHOTOVENÉ PO ZOBRATÍ ORNICE OD H.T.U. V ZEMINE F6, F7 A F8
-HRŮBKU SKRÝVKY ORNICE BOLA V ZMYSLE PODOLOGICKÉHO PRIESKUMU PRE DANÚ LOKALITU
-VÝKOPOVÁ JAMA BOLA ZAPLEŇENÁ DOČASNÝMI ŠTETOVNICAMI III.n DĽHÝMI 9,0m
-V PRÍPADE VÝSKYTU PODZEMNEJ VODY VO VÝKÓPE BOLA VODA POČAS REALIZÁCIE DŇA A STIEN POŽIARNEJ NÁDRŽE ODČERPÁVANÁ.
-VÝKOPY PRE ZÁKLADOVÉ KONŠTRUKCIE NADZEMNEHO OBJEKTU BOLI REALIZOVANÉ AŽ PO VYBETONOVANÍ PODZEMNEJ NÁDRŽE.
-VÝKOPANÁ ZEMINA BOLA POŽIATÁ DO ZHUTNENÉHO ZEMNÉHO NÁSPU POD OBJEKT-ZHUTNOVAŤ PO VRSTVÁCH, HRŮBKU A CHARAKTERISTIKU ZHUTNENIA - POŽRI ČASŤ STATIKU
-SPÁTNÉ ZAHUMISOVANIE - POŽRI SO 055 ŠADOVNICE ÚPRÁVY NA PARKOVISKU NV.
-ZÁKLADOVÉ PÁSY Z BETÓNU C25/30-XC2,XF1(SK)-CL 0,4 Dmax.16-S3
-NADZÁKLADOVÉ STĚNY Z DEBNIAČI TVÁRNIC DT 40 + BETONOVÁ ZALIEVKA, BETÓN C25/30
-PRED BETONÁŽOU DO ZÁKLADOV BOLI ULOŽENÉ UZEMNOVACIE VEDENIE FeZn 30x4mm - POŽRI ČASŤ ELEKTROINŠTALÁCIE
-PRIERAZY A STAVEBNÉ ÚPRÁVY BOLI ZHOTOVENÉ PODĽA DOKUMENTÁCIE JEDNOTLÝCH PROFESII
-PRI MONTÁŽI VŠETKÝCH POULITÝCH MATERIÁLOV, VÝROBKOV, BOLI DODRŽANÉ MONTÁŽNE POKYNY VÝROBCOV
-TECHNICKÉ RIŠENIE STUDNE - POŽRI TECHNICKÚ SPRÁVU
-HLADINA PODZEMNEJ VODY PRE STUDŇU BOLA UPRESNENÁ PRI REALIZÁCI VRTNÝCH PRÁČ STUDNE
-ZOZNAM STAVEBNÝCH ÚPRÁV POŽRI VÝKRES PODORYSY

VÝPIS SKLADBY PODLÁH

- P1 - BETÓNOVÁ MAZANINA SO ZATRETÝM POKROVOM, BETÓN C16/20 S PROTIPRAŠNÝM NÁTEROM 150 mm
- HYDROIZOLÁCIA Z MODIFIKOVANÝCH ASFALTOVÝCH PÁSOV+NP 150 mm
- MONOLITICKÁ DOSKA, BETÓN C25/30, VYSTUŽENÁ BETONÁRSKOU OČELOU 150 mm
- PODKLADNÝ BETÓN C25/30 50 mm
- ZHUTNENÝ ZEMNÝ NÁSYP 1400 mm
- RASTLÝ TERÉN
- P2 - BETÓNOVÁ MAZANINA SO ZATRETÝM POKROVOM, BETÓN C16/20 S PROTIPRAŠNÝM NÁTEROM 150 mm
- HYDROIZOLÁCIA Z MODIFIKOVANÝCH ASFALTOVÝCH PÁSOV+NP 150 mm
- MONOLITICKÁ DOSKA, BETÓN VS 30/37, VYSTUŽENÁ BETONÁRSKOU OČELOU 150 mm

NÁZOV STAVBY: PRÍPRAVA STRATEGICKÉHO PARKU NITRA FÁZA 2 PRÍPRAVA CESTNEJ INFRAŠTRUKTÚRY - STRATEGICKÝ PARK NITRA		
OBJEDNÁVATEĽ: 	Slovenská správa ciest Miletičova 19, 826 19 Bratislava	
STAVEBNÝ DOZOR: 	Slovenská správa ciest Miletičova 19, 826 19 Bratislava	PEČIATKA
ZHOTOVITEL STAVBY: 	ZDRUŽENIE „INFRAŠTRUKTÚRA NITRA“ Vedúci člen združenia: Doprastav, a.s., Drieňová 27, 826 56 Bratislava Člen združenia: STRABAG, s.r.o., Mlynské Nivy 61/A, 825 18 Bratislava RIADITEĽ STAVBY - PREDSTAVITEĽ ZHOTOVITEĽA	PODPIS

DOKUMENTÁCIA SKUTOČNÉHO REALIZOVANIA STAVBY

±0,000 = 143,100 m n. m. B.p.v.

SO 314
314.1 Architektonicko-stavebné riešenie
314.1 Architectural and civil engineering design

ZHOTOVITEL DSR: 		DOPRAVOPROJEKT, a.s. DIVIZIA BRATISLAVA I Kominárska 2,4, 832 03 Bratislava	
RIADITEĽ DIV. BRATISLAVA I HL. INŽ. PROJEKTU Č. ZÁKAZKY	ING. S. BUKOVINSKÝ ING. M. KODAJOVÁ 7782-03	PODPIS PODPIS PODPIS	
PODZHOTOVITEL DSR: 		ZOPOVEDNÝ PROJEKTANT VYPRACOVAL KONTROLOVAL	ING. M. BOCORA ING. M. BOCORA ING. ARCH. B. DURDIKOVÁ
KRAJ: NITRIANSKY OKRES: NITRA		DÁTUM FORMÁT	11.2018 7 A4
OBJEKT / BUILDING SO 314 ZDROJ POŽIARNEJ VODY PRE OBJEKTY PARKOVISKA NV SO 314 SOURCE OF ANTI-FIRE WATER FOR OBJECTS OF PARKING POT NV		MIERKA STUPEŇ	1:50 DSRS 7782-03
NÁZOV PRÍLOHY / TITLE REZY CROSS SECTIONS		ČÍS. SUPRÁVY:	ČÍS. PRÍLOHY: 314.1_03