
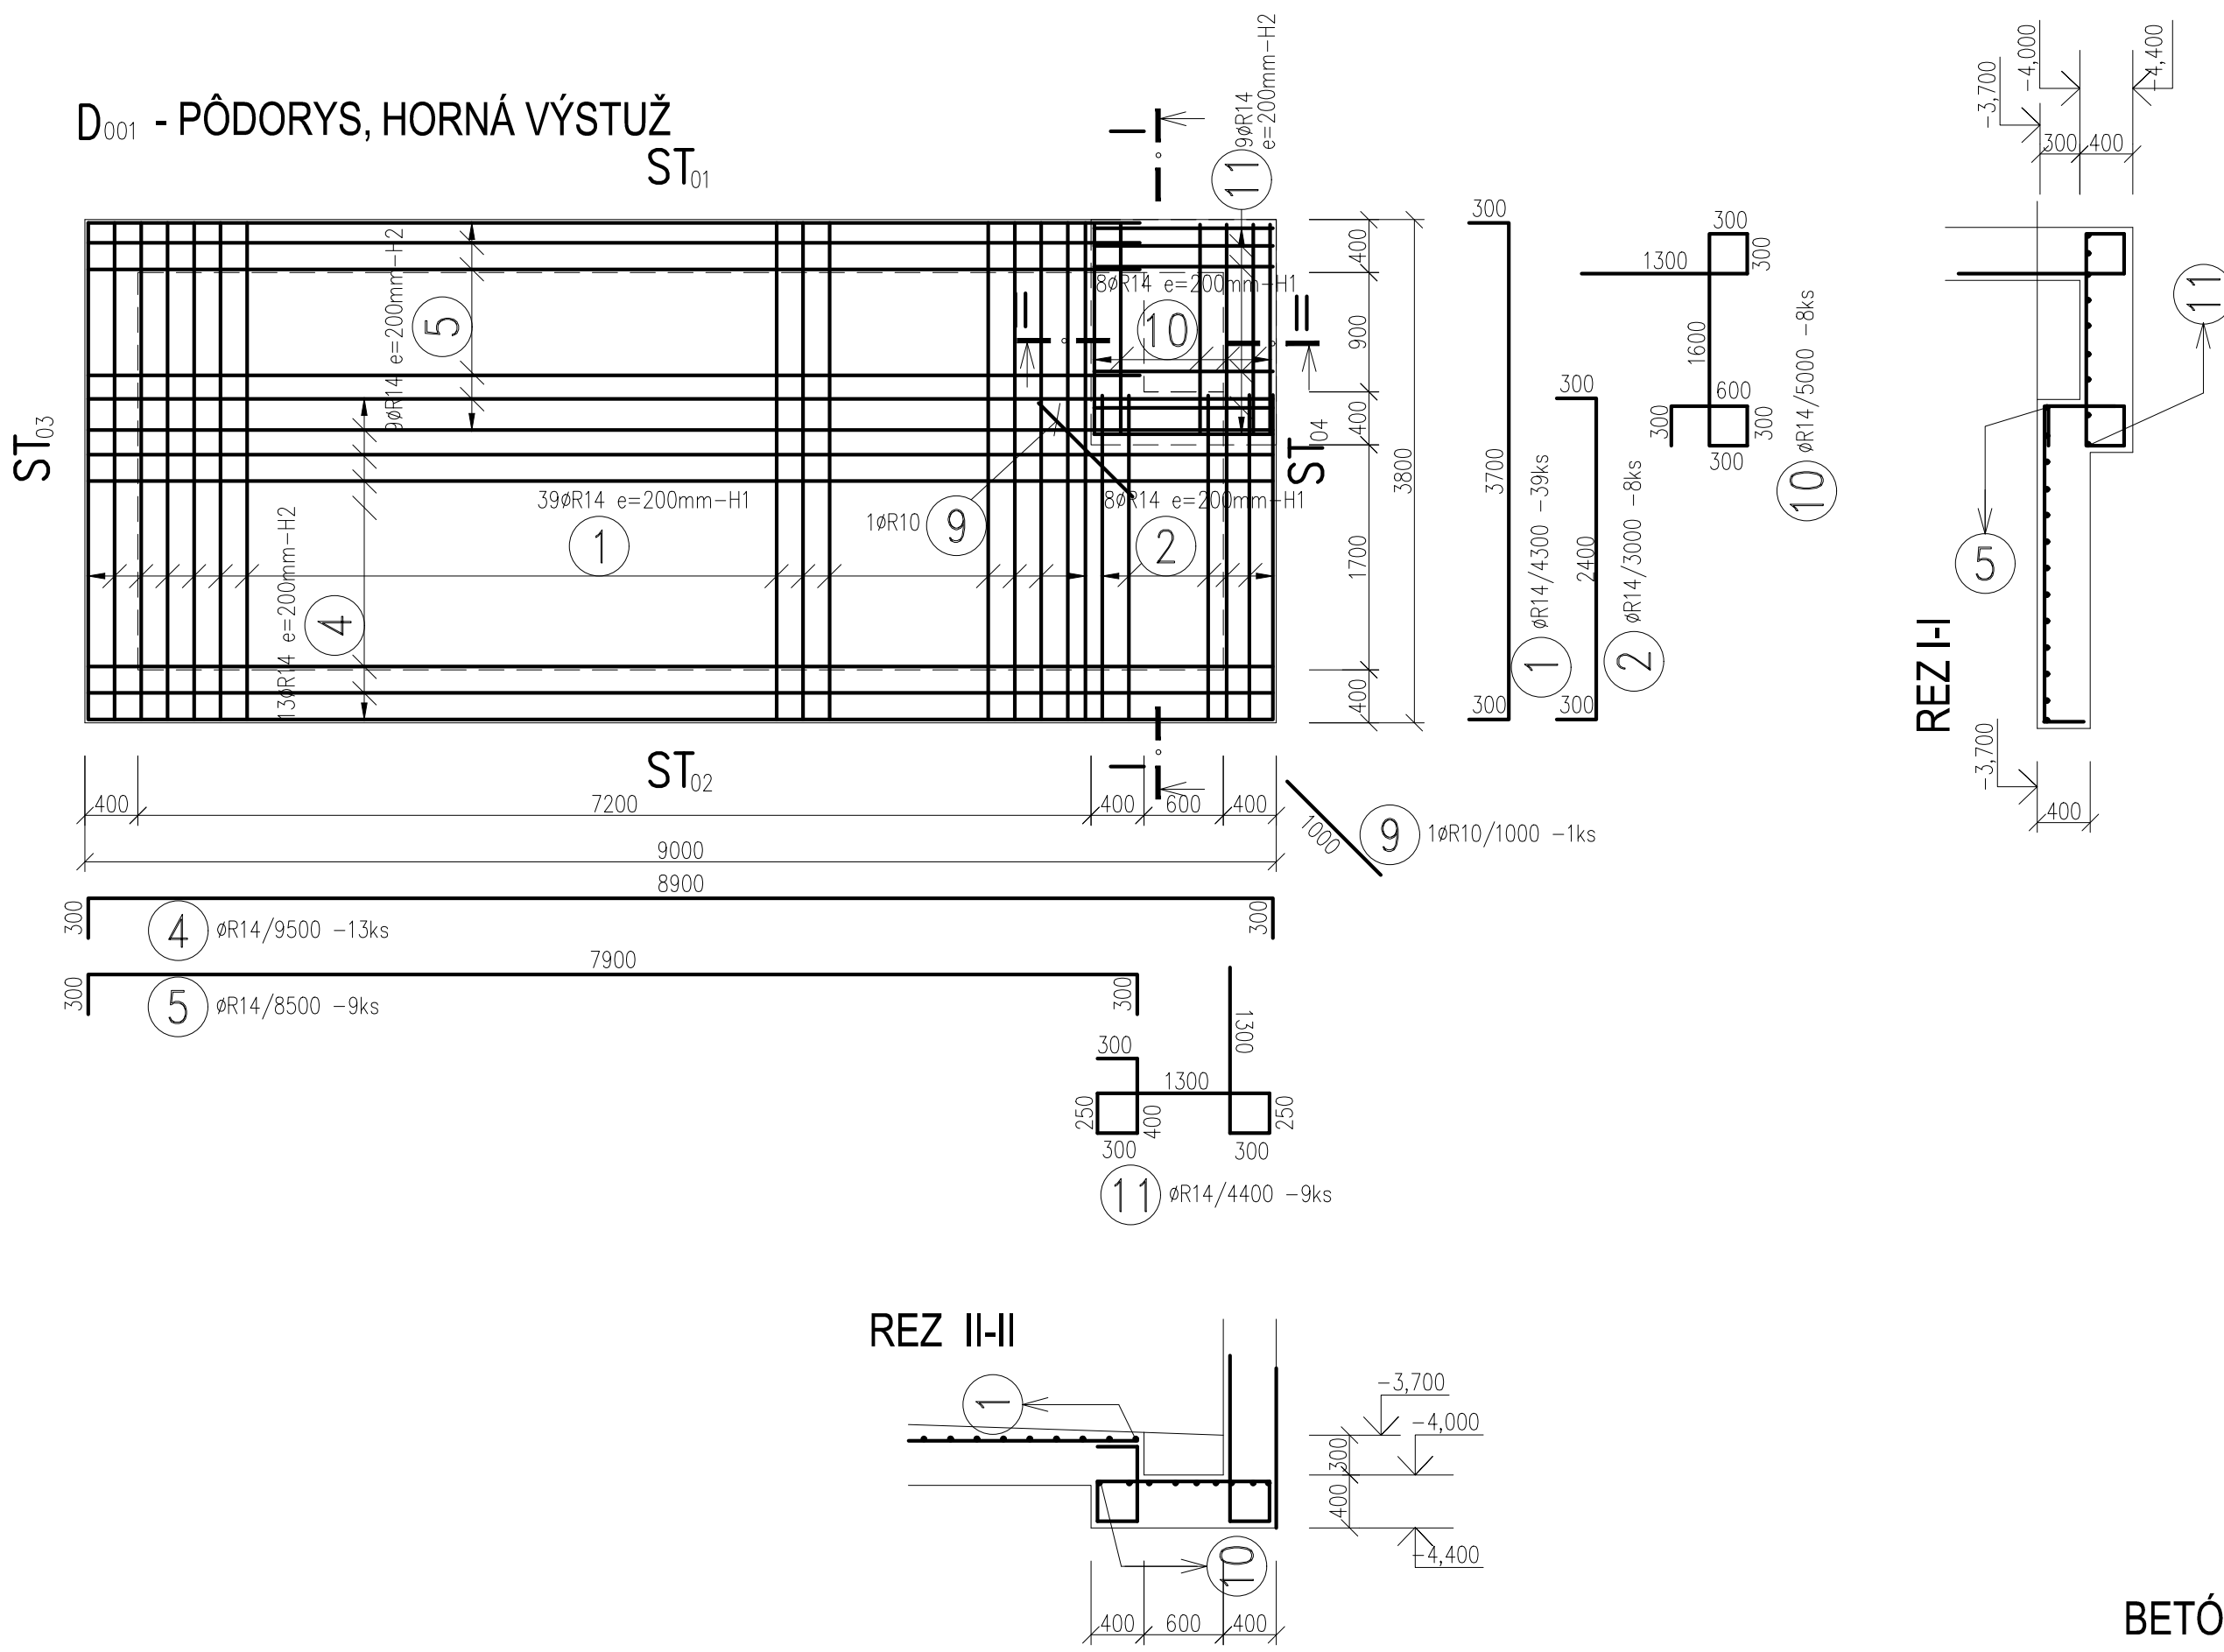


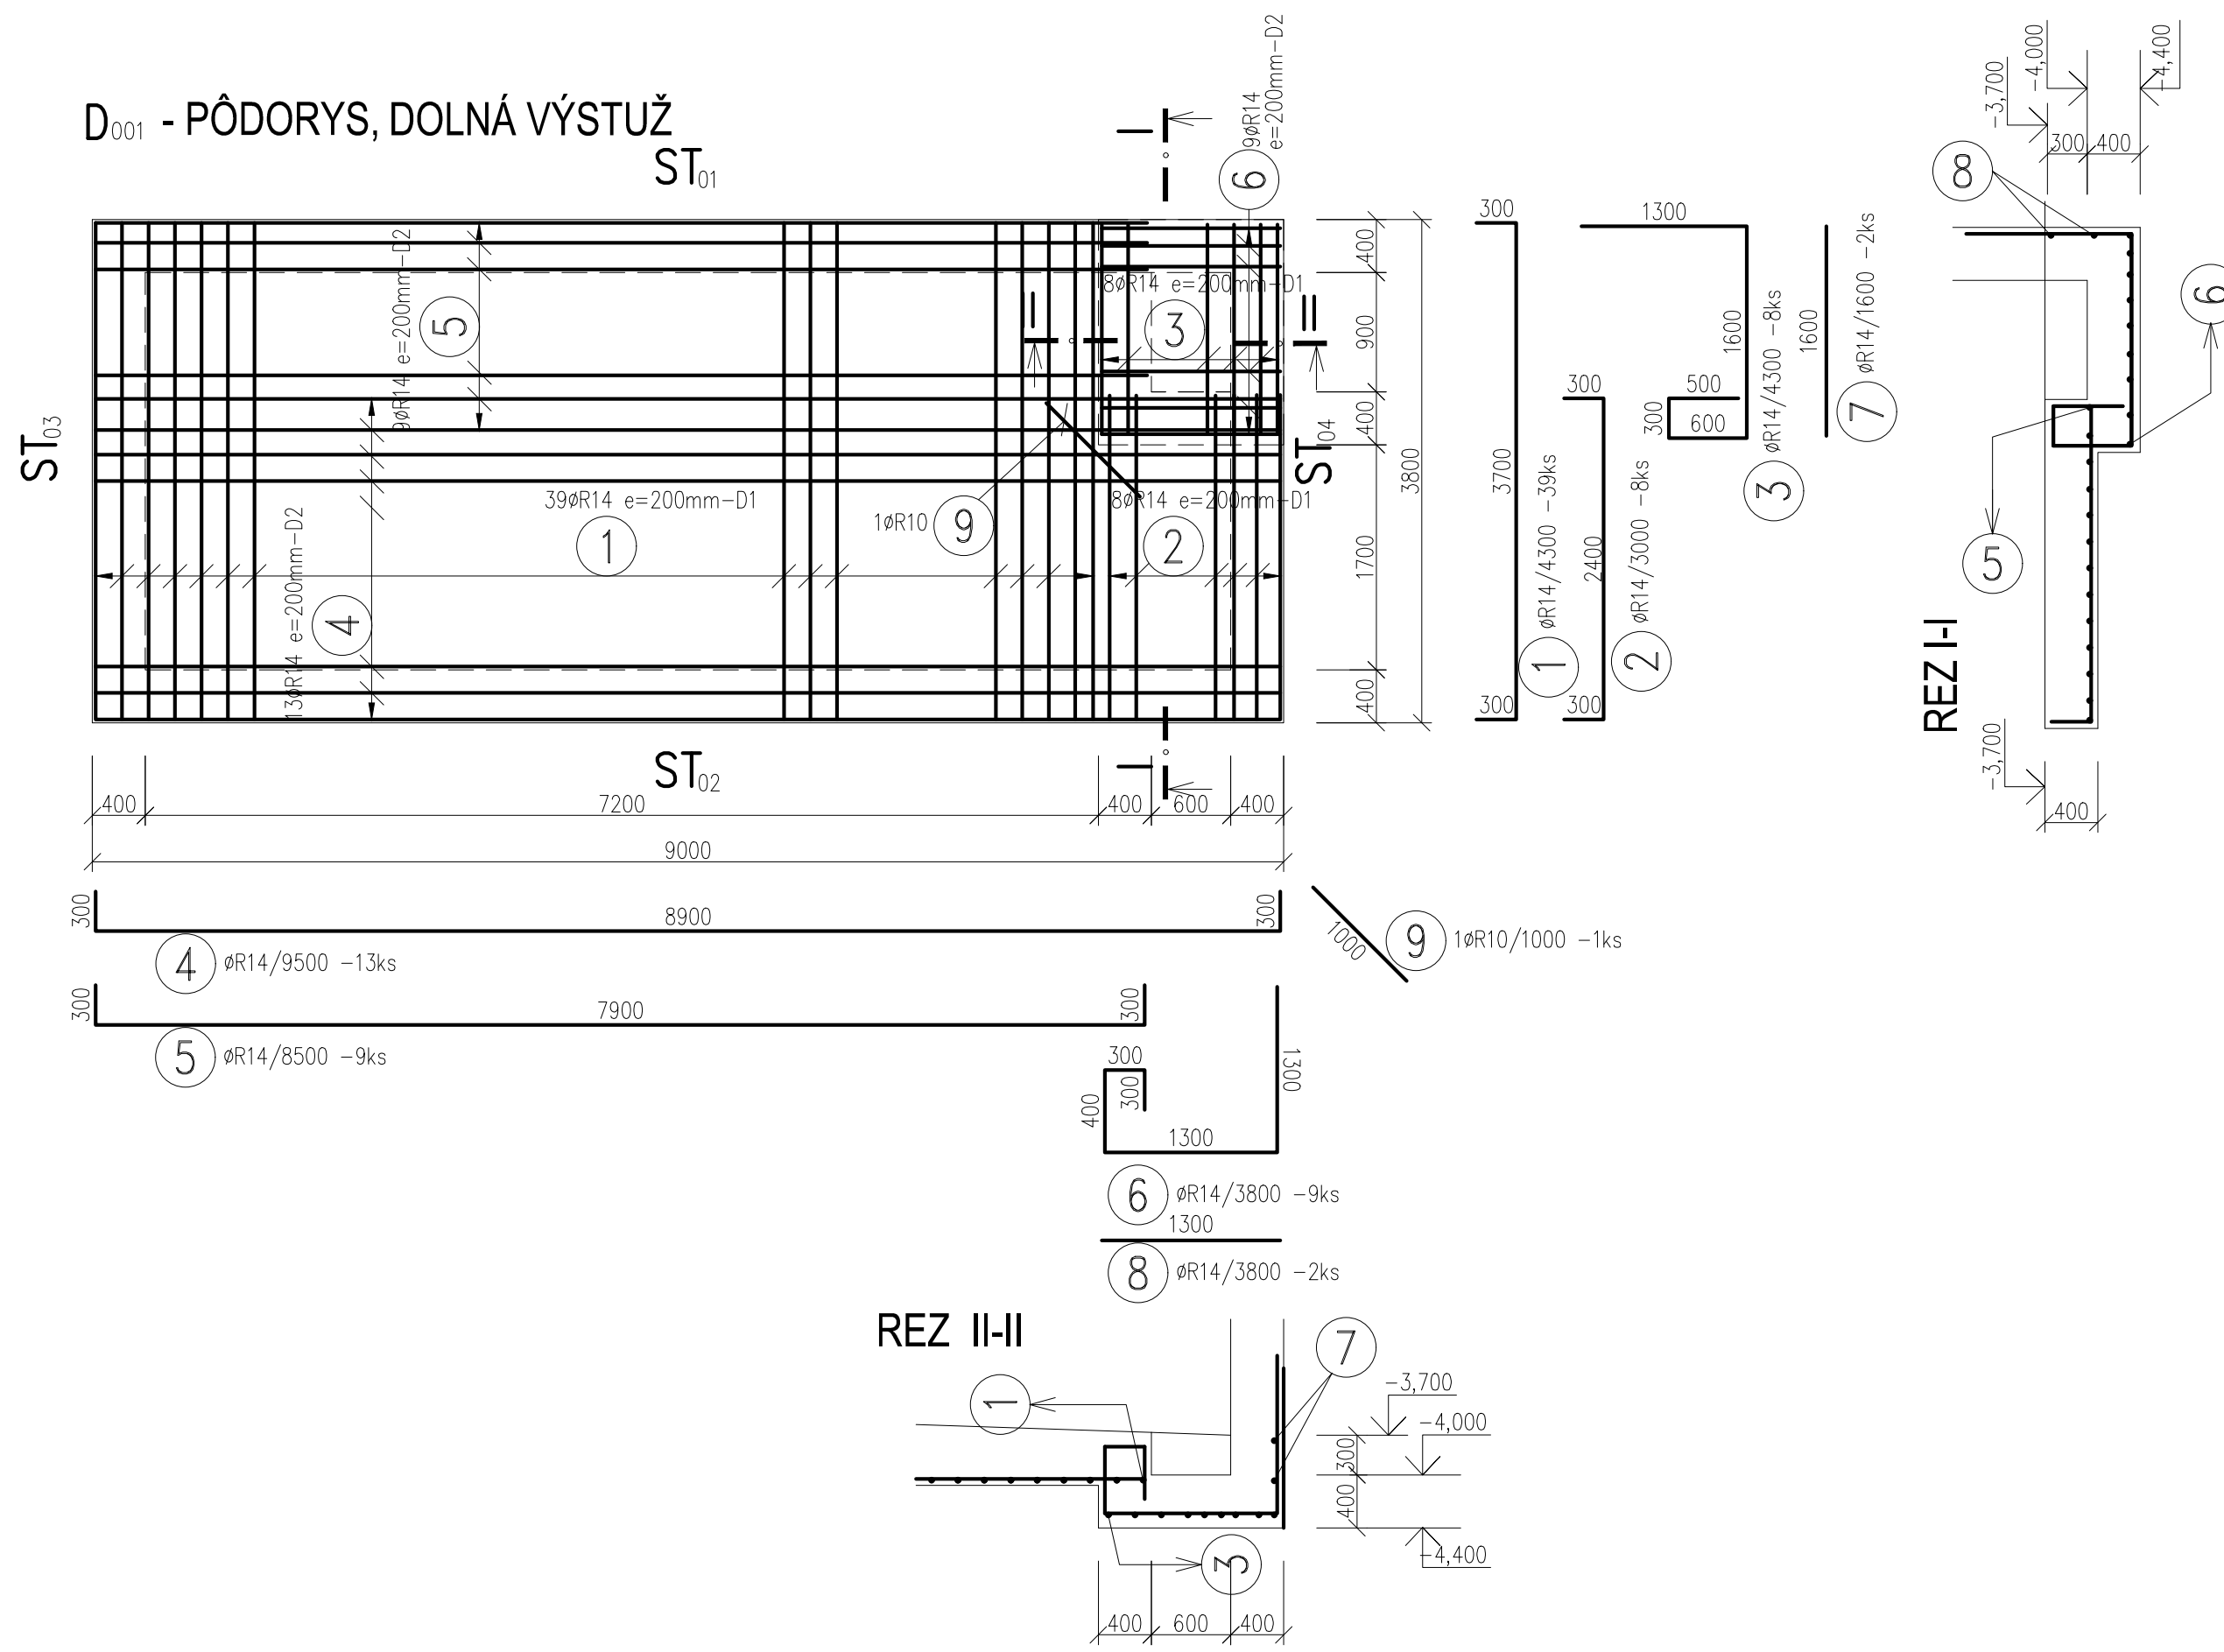

POPIS POLOHY VÝSTUŽE

H1 - PRVÝ RAD HORNEJ VÝSTUŽE
H2 - DRUHÝ RAD HORNEJ VÝSTUŽE (OD HORNEJ HRANY)

D2 - DRUHÝ RAD SPODNEJ VÝSTUŽE
D1 - PRVÝ RAD SPODNEJ VÝSTUŽE (OD SPODNEJ HRANY DEBNENIA)

DIŠŤANČNÉ PÁSY AVI

PRE ZABEZPEČENIE POLOHY HORNEJ VÝSTUŽE

DS 50 - POČET 24 KS - 1 KS/m²
HMOTNOSŤ 1 KS=1.25
HMOTNOSŤ 16KSx1.25=30.00 KG

VÝKAZ VÝSTUŽE

ČÍSLO PRŮTA	Ø PRŮTA (mm)	DLŽKA PRŮTA (m)	POČET	CELKOVÁ DLŽKA (m)	
				Ø10	Ø14
1	14	4.30	78		335.40
2	14	3.00	16		48.00
3	14	4.30	8		34.40
4	14	9.50	26		247.00
5	14	8.50	9		76.50
6	14	3.80	9		34.20
7	14	1.60	2		3.20
8	14	1.30	2		2.60
9	10	1.00	2	2.00	
10	14	5.00	8		40.00
11	14	4.40	9		39.60
SPOLU				DLŽKA m	2.00 860.90
				HMOTNOSŤ kg/m	0.617 1.208
				HMOTNOSŤ kg	1.23 1039.97
				HMOTNOSŤ kg	1041.20

BETÓN - VS C 30/37 - XC4, XF1(SK) - CI C 4 - D_{max} 16 - S3
VODOSTAVEBNÝ MAX. PRIESAK 50 MM - STN EN 12390-8

OCEĽ BETONÁRSKA B 500 B, 10 505-R,
KRYTIE VÝSTUŽE 50MM

NÁZOV STAVBY: PRÍPRAVA STRATEGICKÉHO PARKU NITRA FÁZA 2
PRÍPRAVA CESTNEJ INFRAŠTRUKTÚRY - STRATEGICKÝ PARK NITRA

OBJEDNÁVATEĽ: Slovenská správa ciest
Miletičova 19, 826 19 Bratislava

STAVEBNÝ DOZOR: Slovenská správa ciest
Miletičova 19, 826 19 Bratislava

ZHOTOVITEĽ STAVBY: ZDRUŽENIE „INFRAŠTRUKTÚRA NITRA“
Vedúci člen združenia: Doprasťav, a.s., Drieňová 27, 826 56 Bratislava
Člen združenia: STRABAG, s.r.o., Mlynské Nivy 61/A, 825 18 Bratislava

DOKUMENTÁCIA SKUTOČNÉHO REALIZOVANIA STAVBY

±0,000 = 143,100 m n. m. B.p.v.

SO 314
314.2 Statika
314.2 Statics

ZHOTOVITEĽ DSRS: DOPRAVOPROJEKT, a.s.
DIVÍZIA BRATISLAVA I
Kominárska 2,4, 832 03 Bratislava

DOPRAVOPROJEKT, a.s.
DIVÍZIA BRATISLAVA I
83203 BRATISLAVA, KOMINÁRSKA 2,4

RIADITEĽ DIV. BRATISLAVA I: ING. S. BUKOVINSKÝ
HL. INŽ. PROJEKTU: ING. M. KODAJOVÁ
Č. ZÁKAZKY: 7782-03

PODZHOTOVITEĽ DSRS: DOPRAVOPROJEKT, a.s.
DOPRAVOPROJEKT, a.s.
DIVÍZIA BRATISLAVA II
83203 BRATISLAVA, KOMINÁRSKA 2,4

ZODPOVEDNÝ PROJEKTANT: ING. J. AUGUSTIN
VYPRACOVAL: MÁRIA BUČIKOVÁ
KONTROLOVAL: ING. M. BOCORA

KRAJ: NITRIANSKY
OKRES: NITRA

KATASTR. ÚZEMIE: k.ú. Mlynárce, Lužianky, Dražovce, Zbehy, Čakajovce, Zobor

DÁTUM: 11.2018
FORMÁT: 5 A4
MIERKA: 1:50
STUPEŇ: DSRS
ČÍS. ZÁKAZKY: 7782-03
ČÍS. SUPRÁVY: 314.2_03

OBJEKT / BUILDING: SO 314 ZDROJ POŽIARNEJ VODY PRE OBJEKTY PARKOVISKA NV
SO 314 SOURCE OF ANTI-FIRE WATER FOR OBJECTS OF PARKING POT NV

NÁZOV PRÍLOHY / TITLE: VÝKRES VÝSTUŽE D001
LAYOUT OF REINFORCEMENT D001