


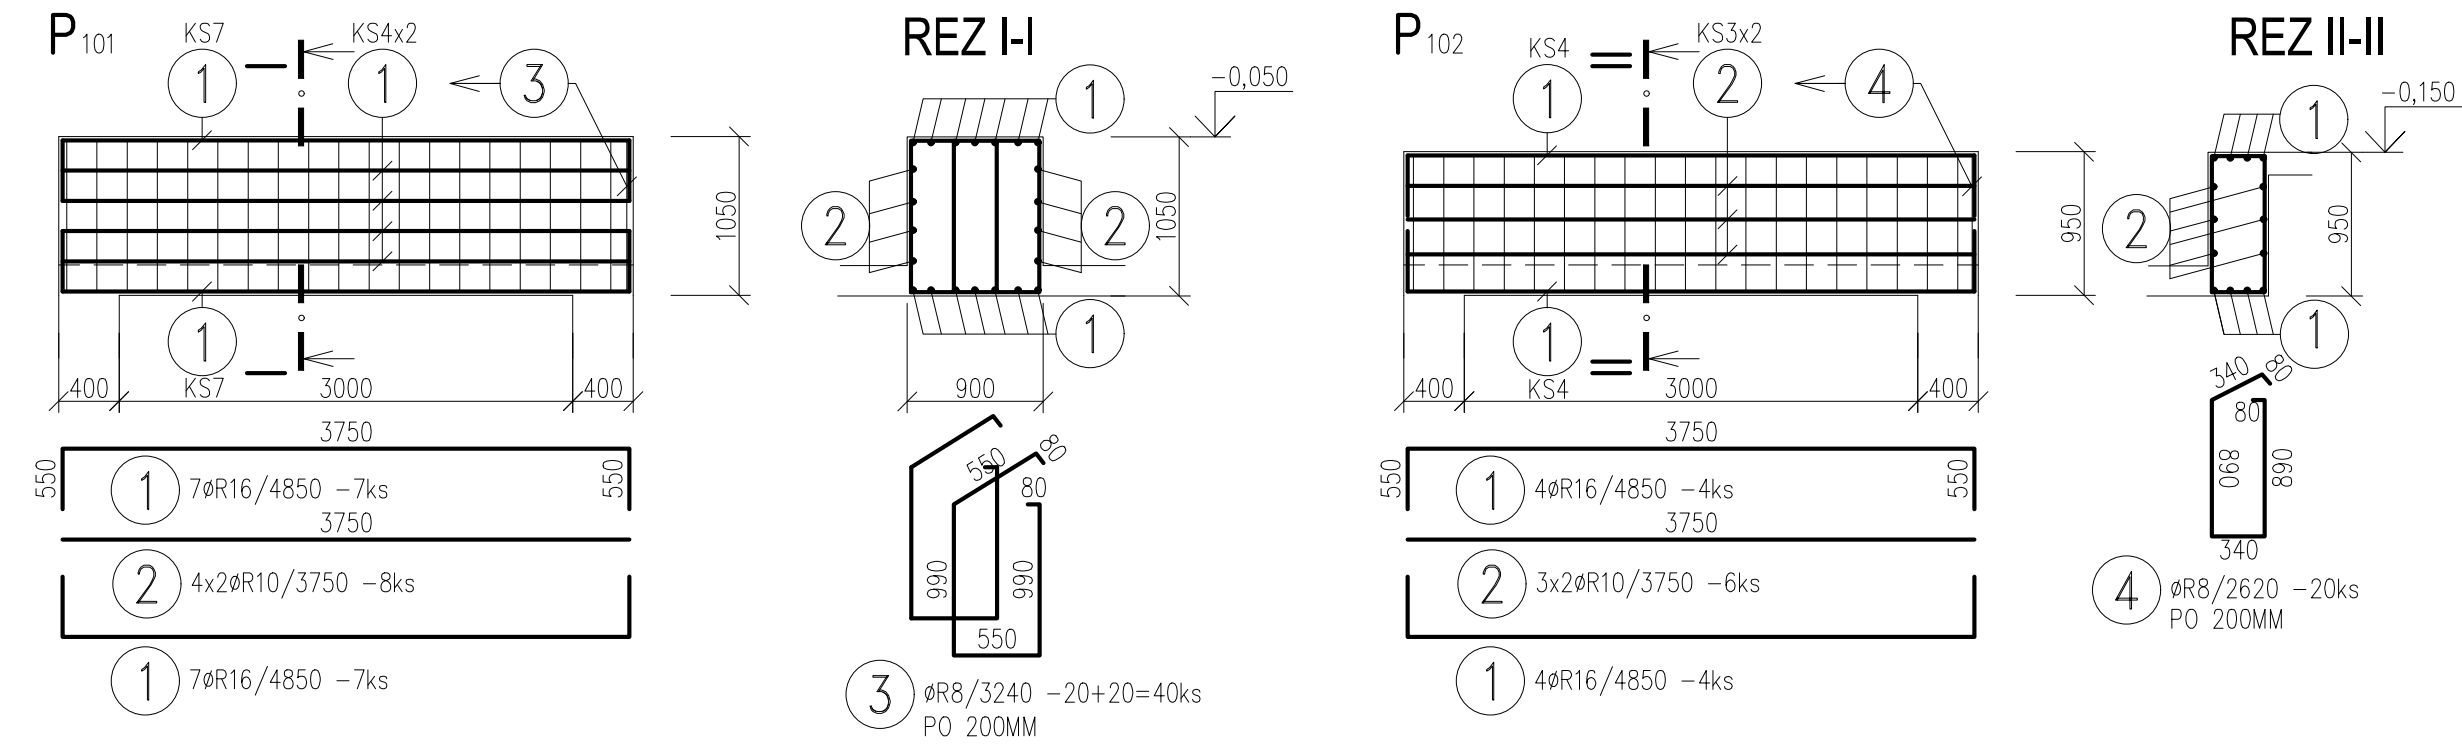

VÝKAZ VÝSTUŽE


ČÍSLO PRÚTA	Ø PRÚTA (mm)	DLŽKA PRÚTA (m)	POČET	CELKOVÁ DLŽKA (m)			
				Ø8	Ø10	Ø14	Ø16
1	16	4.85	22				106.70
2	10	3.75	14		52.50		
3	8	3.24	40	129.60			
4	8	2.62	20	52.40			
5	16	6.85	16				109.60
6	10	6.85	4		27.40		
7	8	1.52	72	109.44			
8	14	3.75	8			30.00	
9	10	3.75	2		7.50		
SPOLU							
DLŽKA m				291.44	87.40	30.00	216.30
HMOTNOSŤ kg/m				0.395	0.617	1.208	1.578
HMOTNOSŤ kg				115.12	53.93	36.24	341.32
HMOTNOSŤ kg				546.61			

BETÓN - VS C 25/30

- XC4,XF1(SK) - Cl 0,4 - Dmax 16 - S3
VODOSTAVEBNÝ MAX. PRIESAČ 50 MM - STN EN 12390-8

OCEĽ BETONÁRSKA B 500 B, 10 505-R,

KRYTIE VÝSTUŽE 25MM

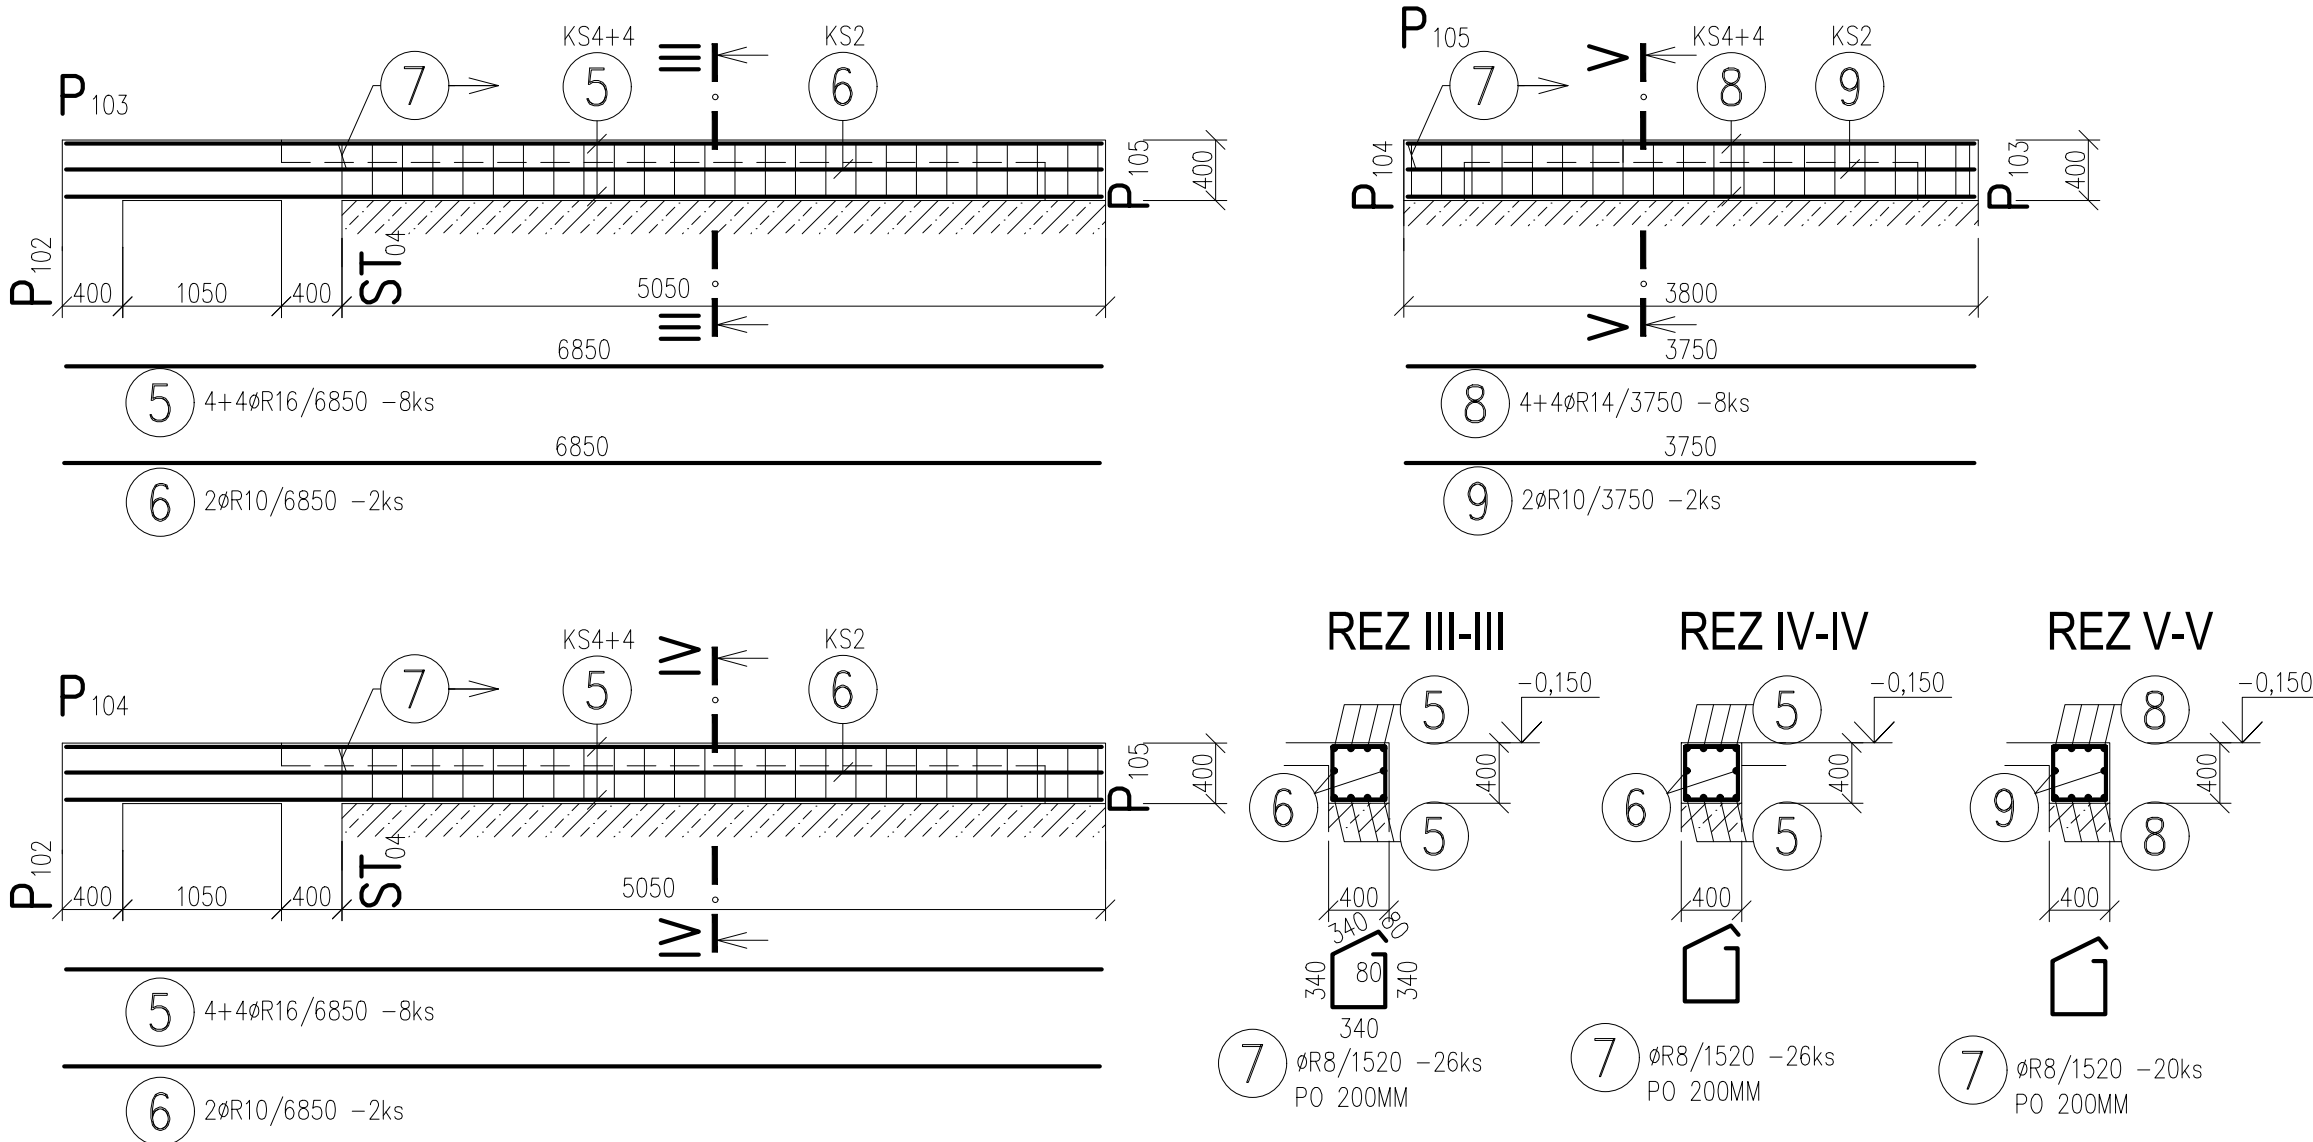

NÁZOV STAVBY:
PRÍPRAVA STRATEGICKÉHO PARKU NITRA FÁZA 2
PRÍPRAVA CESTNEJ INFRAŠTRUKTÚRY - STRATEGICKÝ PARK NITRA

OBJEDNÁVATEĽ 	Slovenská správa ciest Miletičova 19, 826 19 Bratislava	
STAVEBNÝ DOZOR 	Slovenská správa ciest Miletičova 19, 826 19 Bratislava	PEČIATKA
ZODPOVEDNÝ SD		PODPIS

ZHOTOVITEĽ STAVBY 	ZDRUŽENIE „INFRAŠTRUKTÚRA NITRA“ Vedúci člen združenia: Doprastav, a.s., Drieňová 27, 826 56 Bratislava Člen združenia: STRABAG, s.r.o., Mlynské Nivy 61/A, 825 18 Bratislava	
RIADITEĽ STAVBY - PREDSTAVITEĽ ZHOTOVITEĽA	ING. J. ROVNAN	PODPIS

DOKUMENTÁCIA SKUTOČNÉHO REALIZOVANIA STAVBY


±0,000 = 143,100 m n. m. B.p.v.

SO 314

314.2 Statika

314.2 Statics

ZHOTOVITEĽ DSRS: DOPRAVOPROJEKT, a.s. DIVÍZIA BRATISLAVA I 83203 BRATISLAVA, KOMINÁRSKA 2,4	DOPRAVOPROJEKT, a.s. DIVÍZIA BRATISLAVA I Kominárska 2,4, 832 03 Bratislava		
RIADITEĽ DIV. BRATISLAVA I	ING. S. BUKOVINSKÝ	PODPIS	
HL. INŽ. PROJEKTU	ING. M. KODAJOVÁ	PODPIS	
Č. ZÁKAZKY	7782-03		

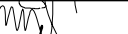PODZHOTOVITEĽ DSRS:				PODPIS	
 DOPRAVOPROJEKT, a.s. DIVÍZIA BRATISLAVA II 83203 BRATISLAVA, KOMINÁRSKA 2,4		ZODPOVEDNÝ PROJEKTANT	ING. J. AUGUSTIN	PODPIS 	
		VYPRACOVAL	MÁRIA BUOCIKOVÁ	PODPIS 	
		KONTROLOVAL	ING. M. BOCORA	PODPIS 	
KRAJ: NITRIANSKY OKRES: NITRA		KATASTR. ÚZEMIE: k.ú. Mlynárce, Lužianky, Dražovce, Zbehy, Čakajovce, Zobor		DÁTUM	11.2018
OBJEKT / BUILDING SO 314 ZDROJ POŽIARNEJ VODY PRE OBJEKTY PARKOVISKA NV SO 314 SOURCE OF ANTI-FIRE WATER FOR OBJECTS OF PARKING POT NV				FORMÁT	4 A4
				MIERKA	1:50
				STUPEŇ	DSRS
				ČÍS. ZÁKAZKY	7782-03
NÁZOV PRÍLOHY/ TITLE VÝKRES VÝSTUŽE P101, P102, P103, P104, P105, LAYOUT OF REINFORCEMENT P101, P102, P103, P104, P105				ČÍS. SÚPRAVY:	ČÍS. PRÍLOHY: 314.2-05