
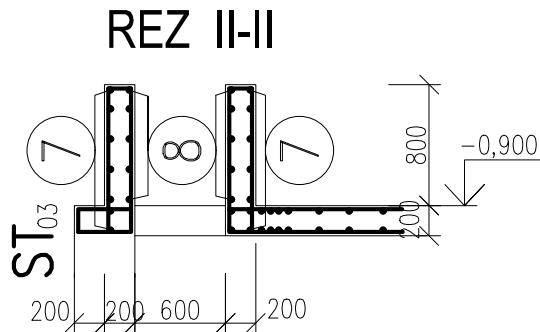
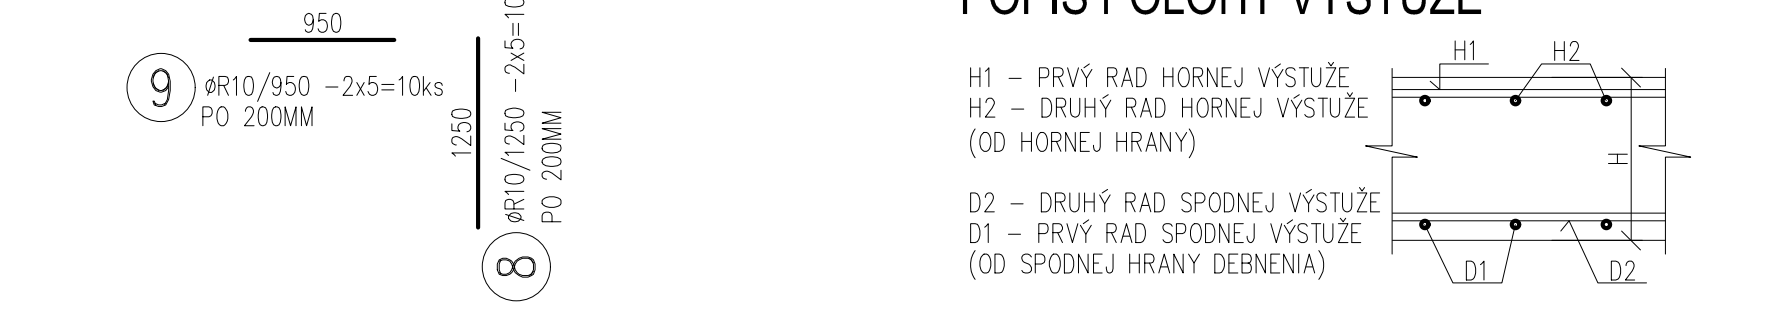
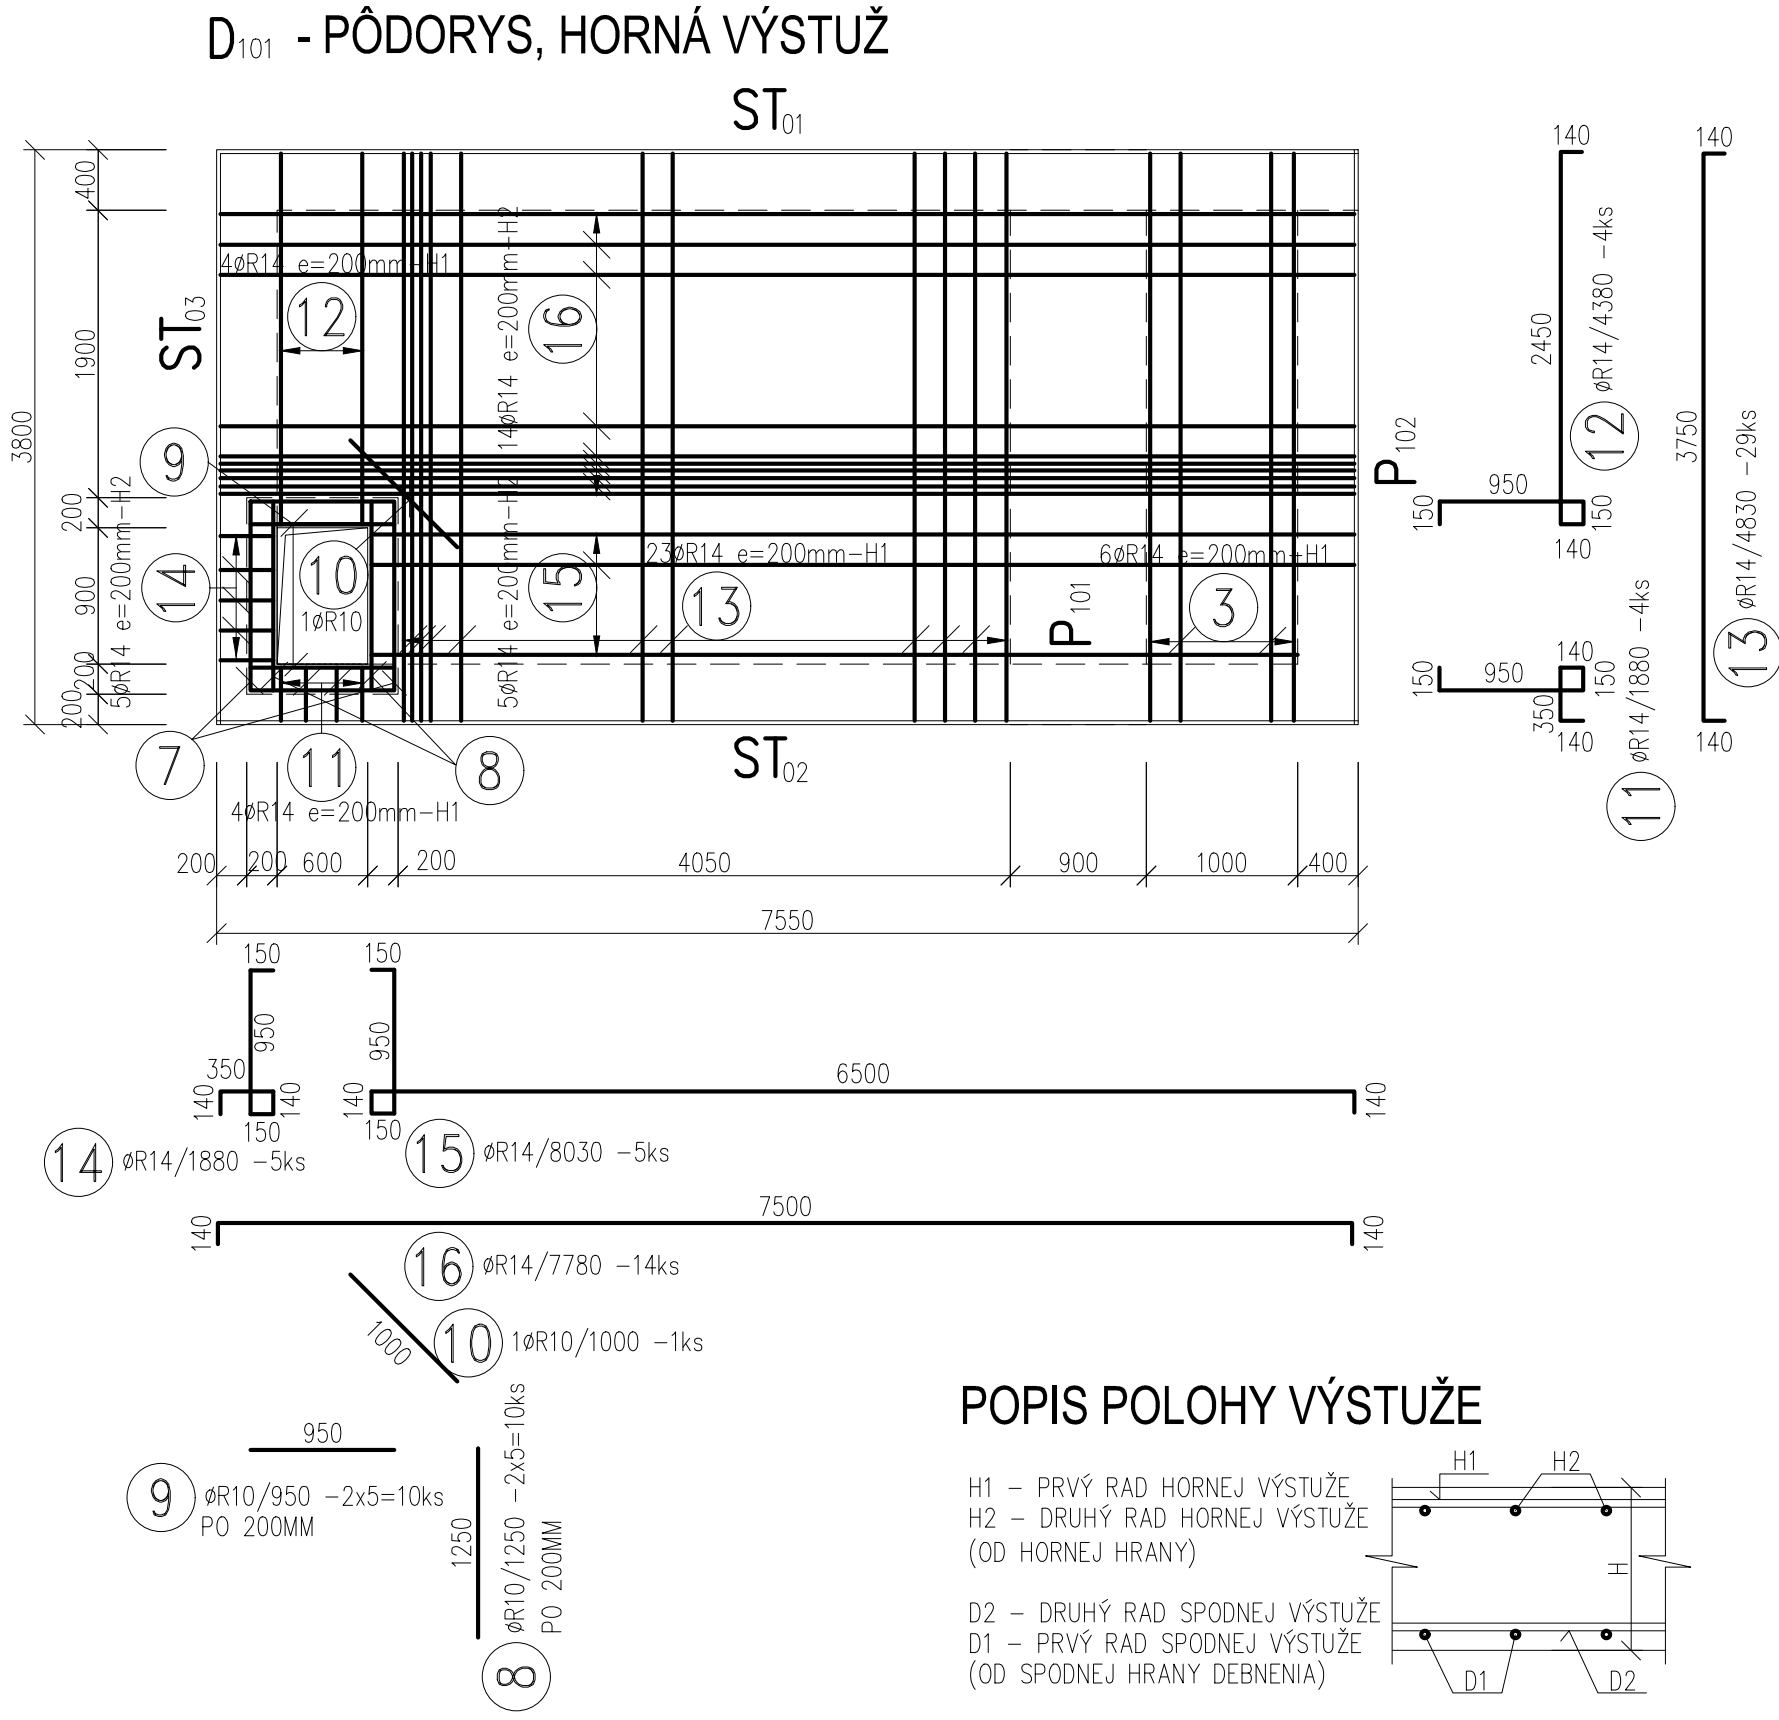
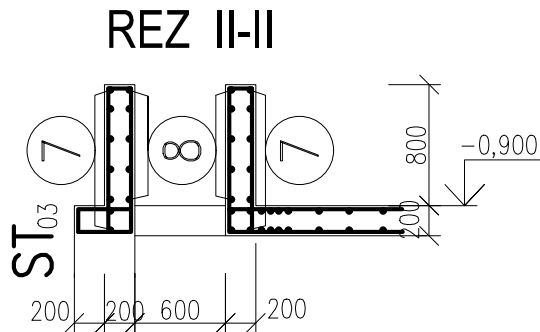
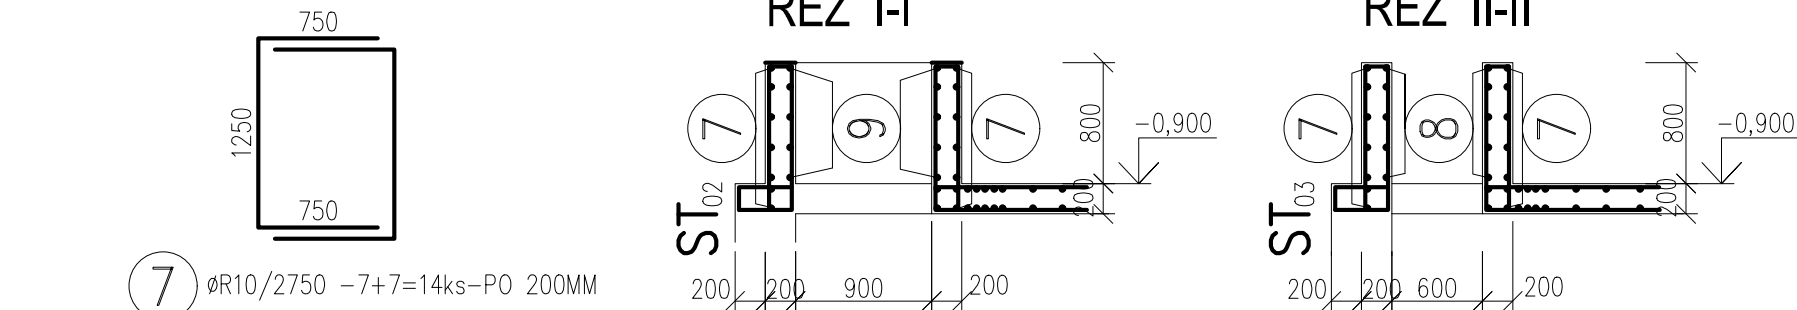


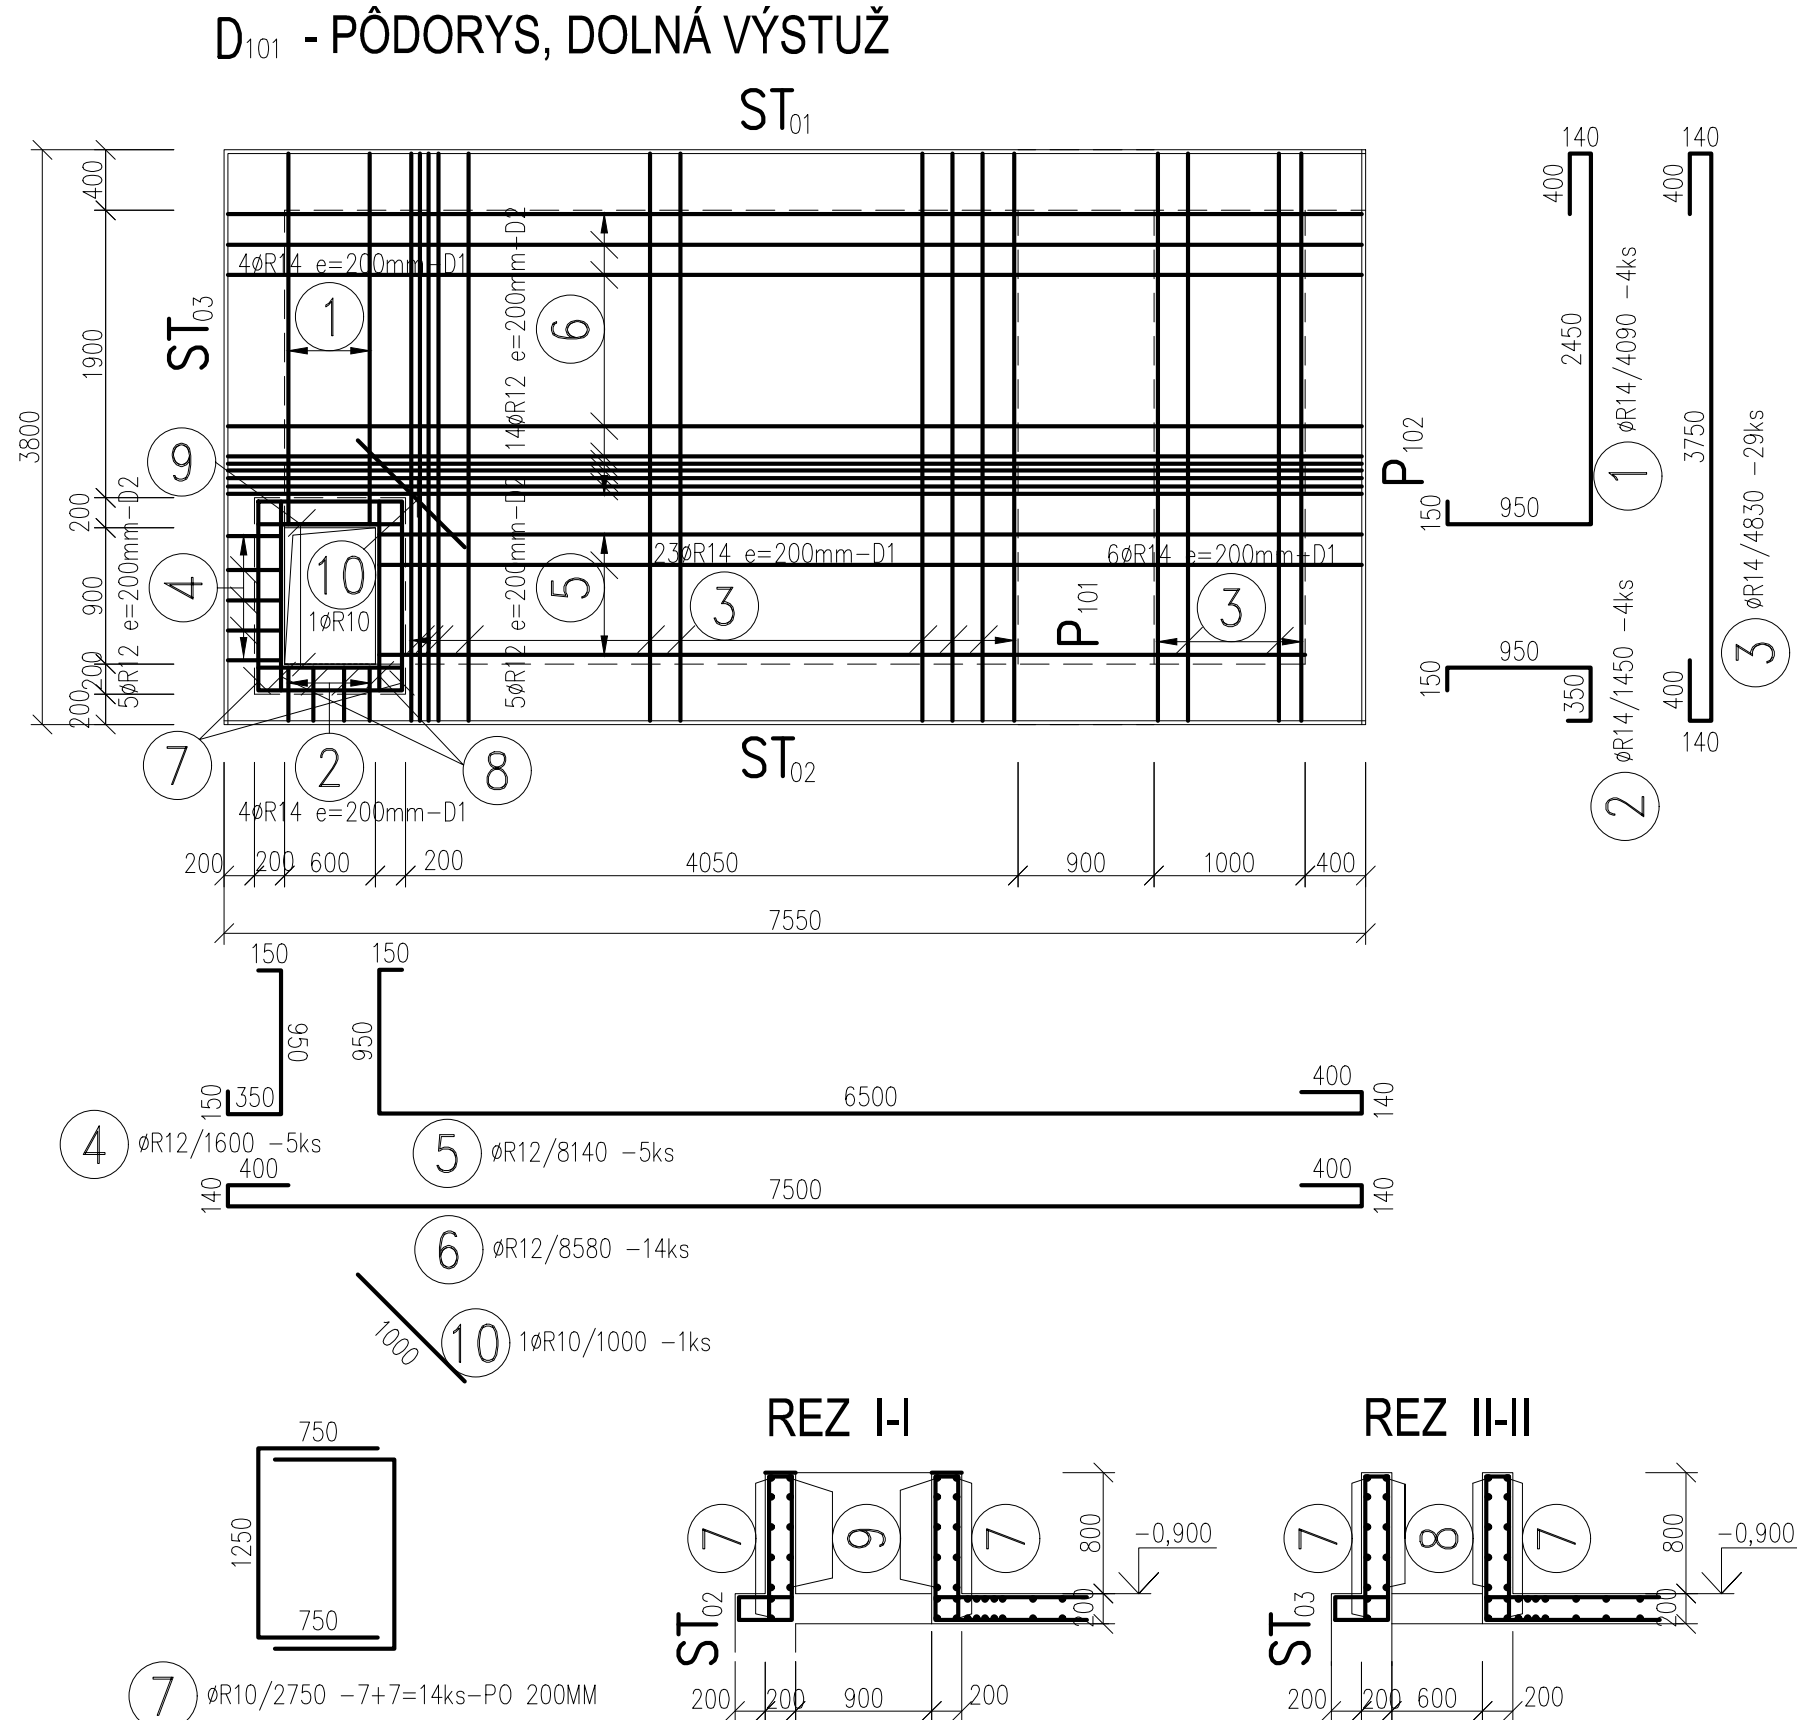


POPIS POLOHY VÝSTUŽE

H1 - PRVÝ RAD HORNEJ VÝSTUŽE
H2 - DRUHÝ RAD HORNEJ VÝSTUŽE
(OD HORNEJ HRANY)

D2 - DRUHÝ RAD SPODNEJ VÝSTUŽE
D1 - PRVÝ RAD SPODNEJ VÝSTUŽE
(OD SPODNEJ HRANY DEBNENIA)

DIŠTANČNÉ PÁSY AVI

PRE ZABEZPEČENIE POLOHY HORNEJ VÝSTUŽE

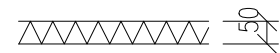

DS 50 - POČET 20 KS - 1 KS/m²
HMOTNOSŤ 1 KS=0.51
HMOTNOSŤ 16KSx0.51=10.20 KG

VÝKAZ VÝSTUŽE

ČÍSLO PRŮTA	Ø PRŮTA (mm)	DLŽKA PRŮTA (m)	POČET	CELKOVÁ DLŽKA (m)		
				ø10	ø12	ø14
1	14	4.09	4			16.36
2	14	1.45	4			5.80
3	14	4.83	29			140.07
4	12	1.60	5		8.00	
5	12	8.14	5		40.70	
6	12	8.58	14		120.12	
7	10	2.75	14	38.50		
8	10	1.25	10	12.50		
9	10	0.95	10	9.50		
10	10	1.00	2	2.00		
11	14	1.88	4			7.52
12	14	4.38	4			17.52
13	14	4.83	29			140.07
14	14	1.88	5			9.40
15	14	8.03	5			40.15
16	14	7.78	14			108.92
SPOLU		DLŽKA m		62.50	168.82	485.81
		HMOTNOST kg/m		0.617	0.888	1.208
		HMOTNOST kg		38.56	149.91	586.86
		HMOTNOST kg		775.33		

BETÓN - VS C 30/37

- XC4,XF1(SK) - CI 0,4 - D_{max} 16 - S3
VODOSTAVEBNÝ MAX. PRIESAK 50 MM - STN EN 12390-8

OCEL' BETONÁRSKA B 500 B, 10 505-R,

KRYTIE VÝSTUŽE 25MM

NÁZOV STAVBY: PRÍPRAVA STRATEGICKÉHO PARKU NITRA FÁZA 2 PRÍPRAVA CESTNEJ INFRAŠTRUKTÚRY - STRATEGICKÝ PARK NITRA		
OBJEDNÁVATEĽ 	Slovenská správa ciest Miletičova 19, 826 19 Bratislava	
STAVEBNÝ DOZOR 	Slovenská správa ciest Miletičova 19, 826 19 Bratislava	PEČIATKA
	ZODPOVEDNÝ SD	PODPIS

ZHOTOVITEĽ STAVBY 	ZDRUŽENIE „INFRAŠTRUKTÚRA NITRA“ Vedúci člen združenia: Doprastav, a.s., Drieňová 27, 826 56 Bratislava Člen združenia: STRABAG, s.r.o., Mlynské Nivy 61/A, 825 18 Bratislava	
	RIADITEĽ STAVBY - PREDSTAVITEĽ ZHOTOVITEĽA	ING. J. ROVNAN
		PODPIS

DOKUMENTÁCIA SKUTOČNÉHO REALIZOVANIA STAVBY

±0,000 = 143,100 m n. m. B.p.v.

SO 314

314.2 Statika

314.2 Statics

ZHOTOVITEĽ DSRS: 	DOPRAVOPROJEKT, a.s. DIVÍZIA BRATISLAVA I Kominárska 2,4, 832 03 Bratislava		
DOPRAVOPROJEKT, a.s. DIVÍZIA BRATISLAVA I 83203 BRATISLAVA, KOMINÁRSKA 2,4	RIADITEĽ DIV. BRATISLAVA I	ING. S. BUKOVINSKÝ	PODPIS
	HL. INŽ. PROJEKTU	ING. M. KODAJOVÁ	PODPIS
	Č. ZÁKAZKY	7782-03	

PODZHOTOVITEĽ DSRS: 			PODPIS
DOPRAVOPROJEKT, a.s. DIVÍZIA BRATISLAVA II 83203 BRATISLAVA, KOMINÁRSKA 2,4	ZODPOVEDNÝ PROJEKTANT	ING. J. AUGUSTIN	PODPIS
	VYPRACOVAL	MÁRIA BUČIKOVÁ	PODPIS
	KONTROLOVAL	ING. M. BOCORA	PODPIS

KRAJ: NITRIANSKY OKRES: NITRA	KATASTR. ÚZEMIE: k.ú. Mlynárce, Lužianky, Dražovce, Zbehy, Čakajovce, Zobor	DÁTUM: 11.2018	FORMÁT: 4 A4
OBJEKT / BUILDING SO 314 ZDROJ POŽIARNEJ VODY PRE OBJEKTY PARKOVISKA NV SO 314 SOURCE OF ANTI-FIRE WATER FOR OBJECTS OF PARKING POT NV		MIERKA: 1:50	STUPEŇ: DSRS
		ČÍS. ZÁKAZKY: 7782-03	
NÁZOV PRÍLOHY/ TITLE VÝKRES VÝSTUŽE D101 LAYOUT OF REINFORCEMENT D101		ČÍS. SUPRAVY:	ČÍS. PRÍLOHY: 314.2-06