
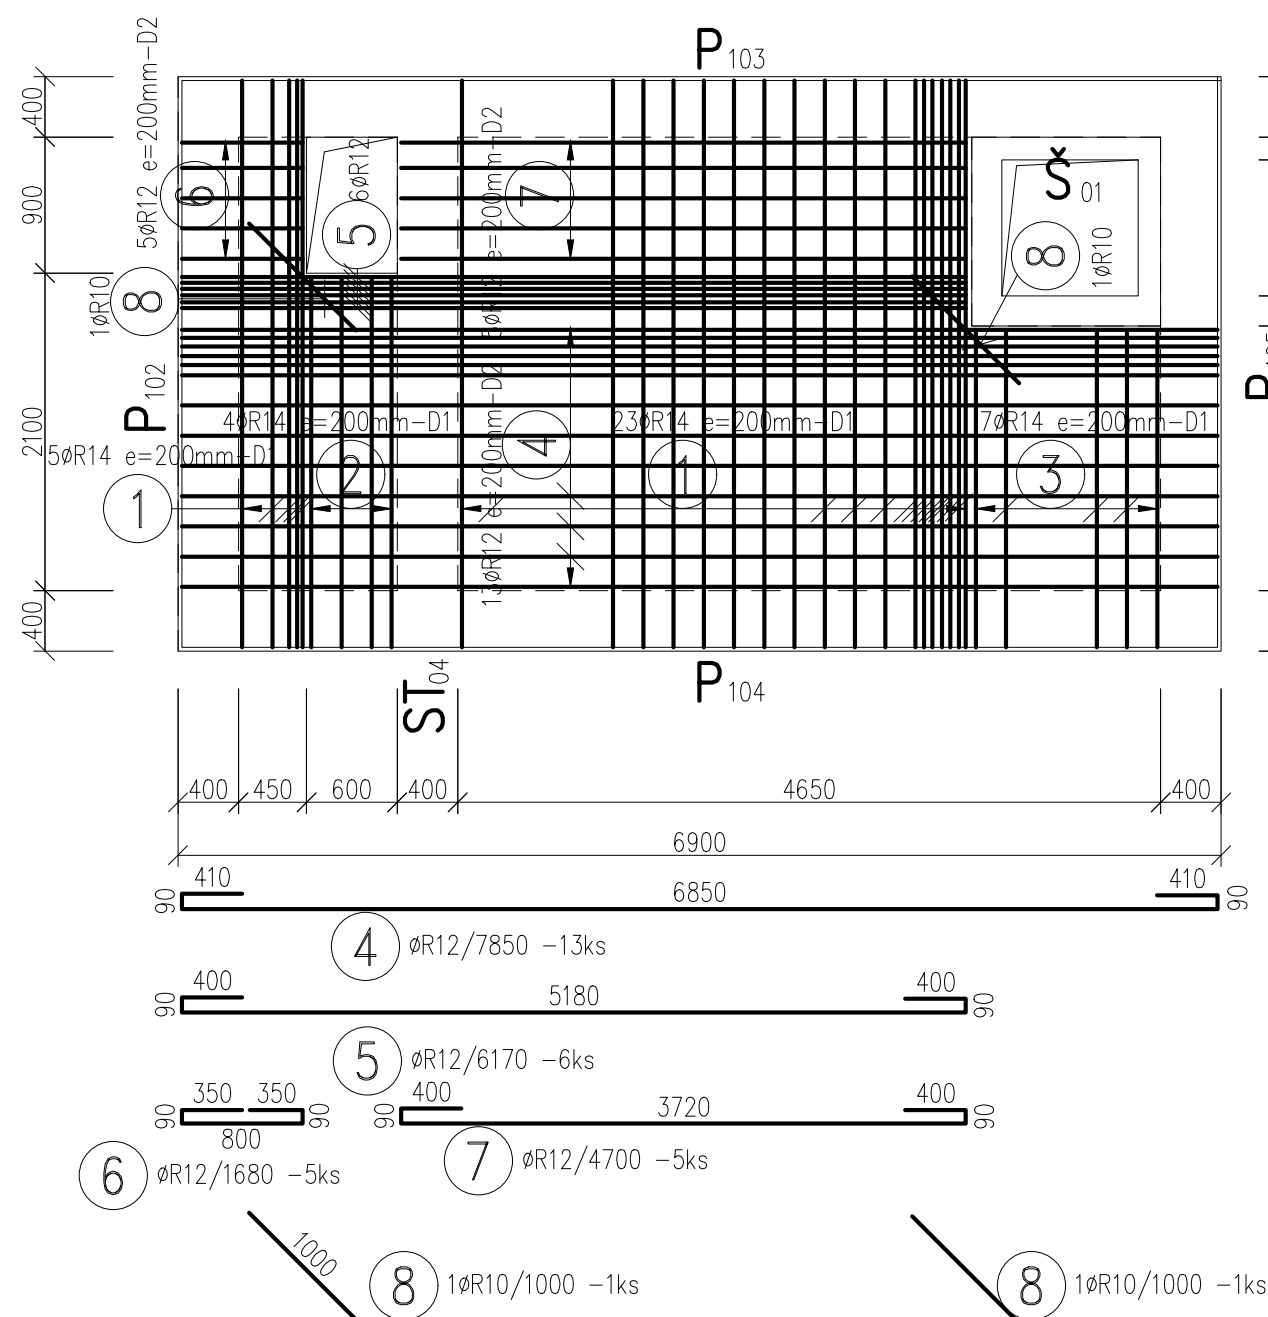
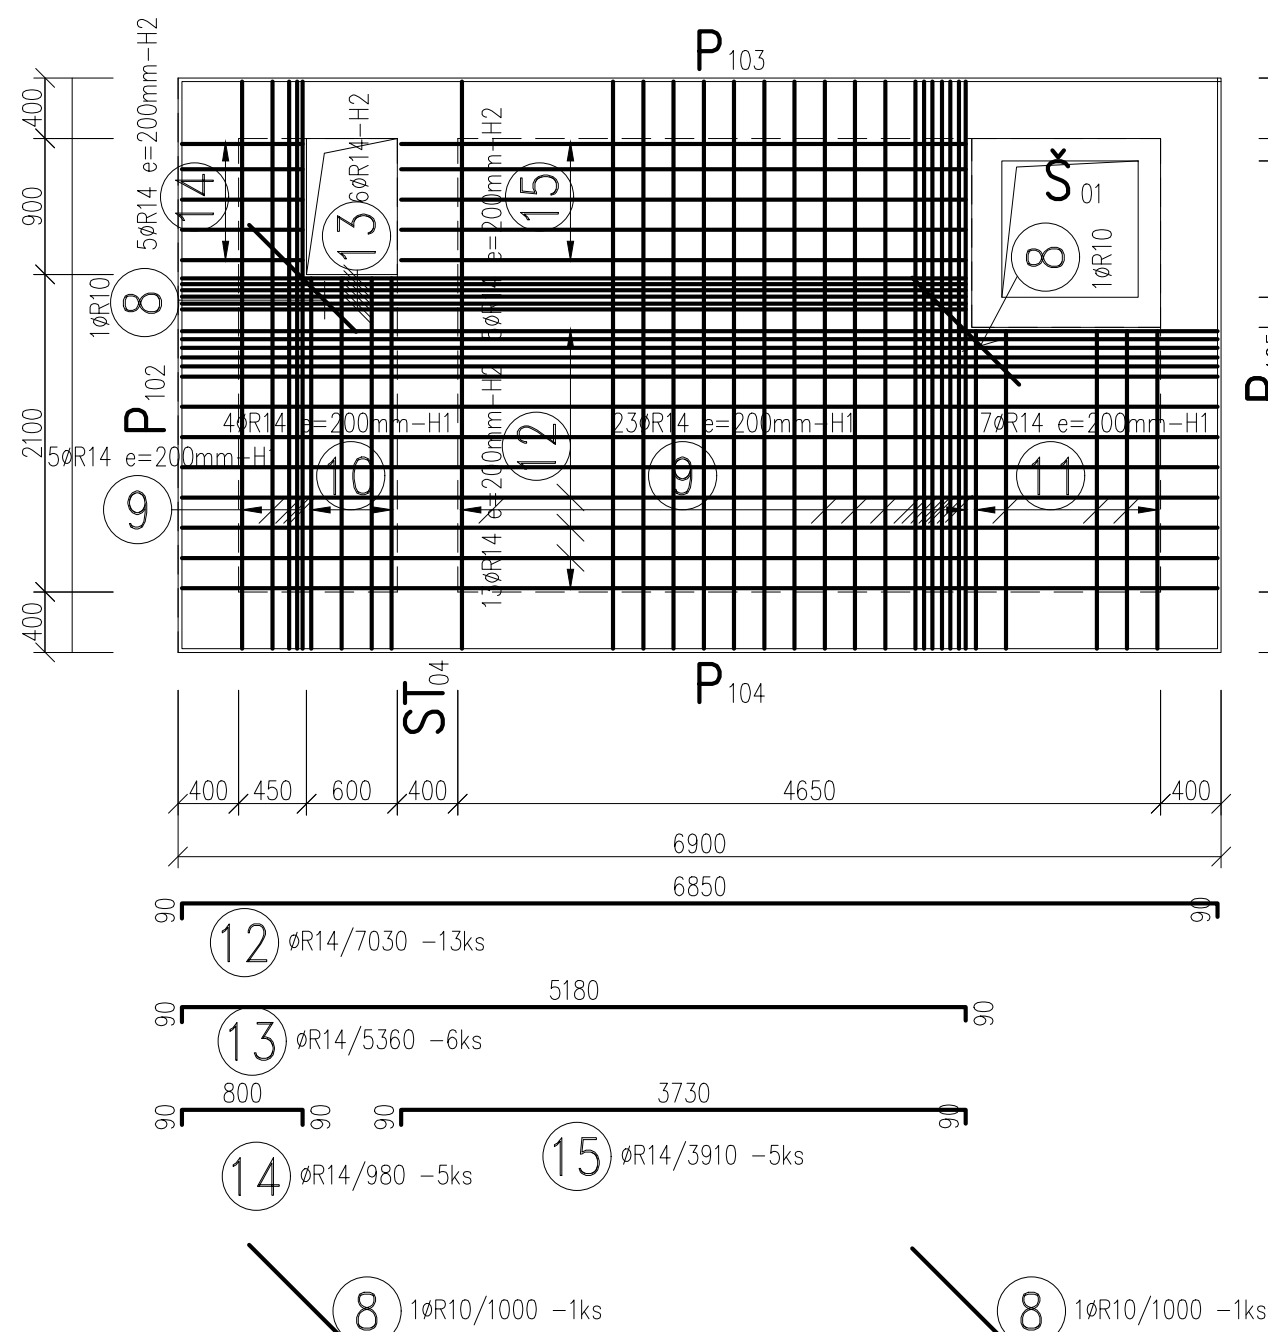


D₁₀₂ - PÔDORYS, DOLNÁ VÝSTUŽD₁₀₂ - PÔDORYS, HORNÁ VÝSTUŽ

PÔDORYS

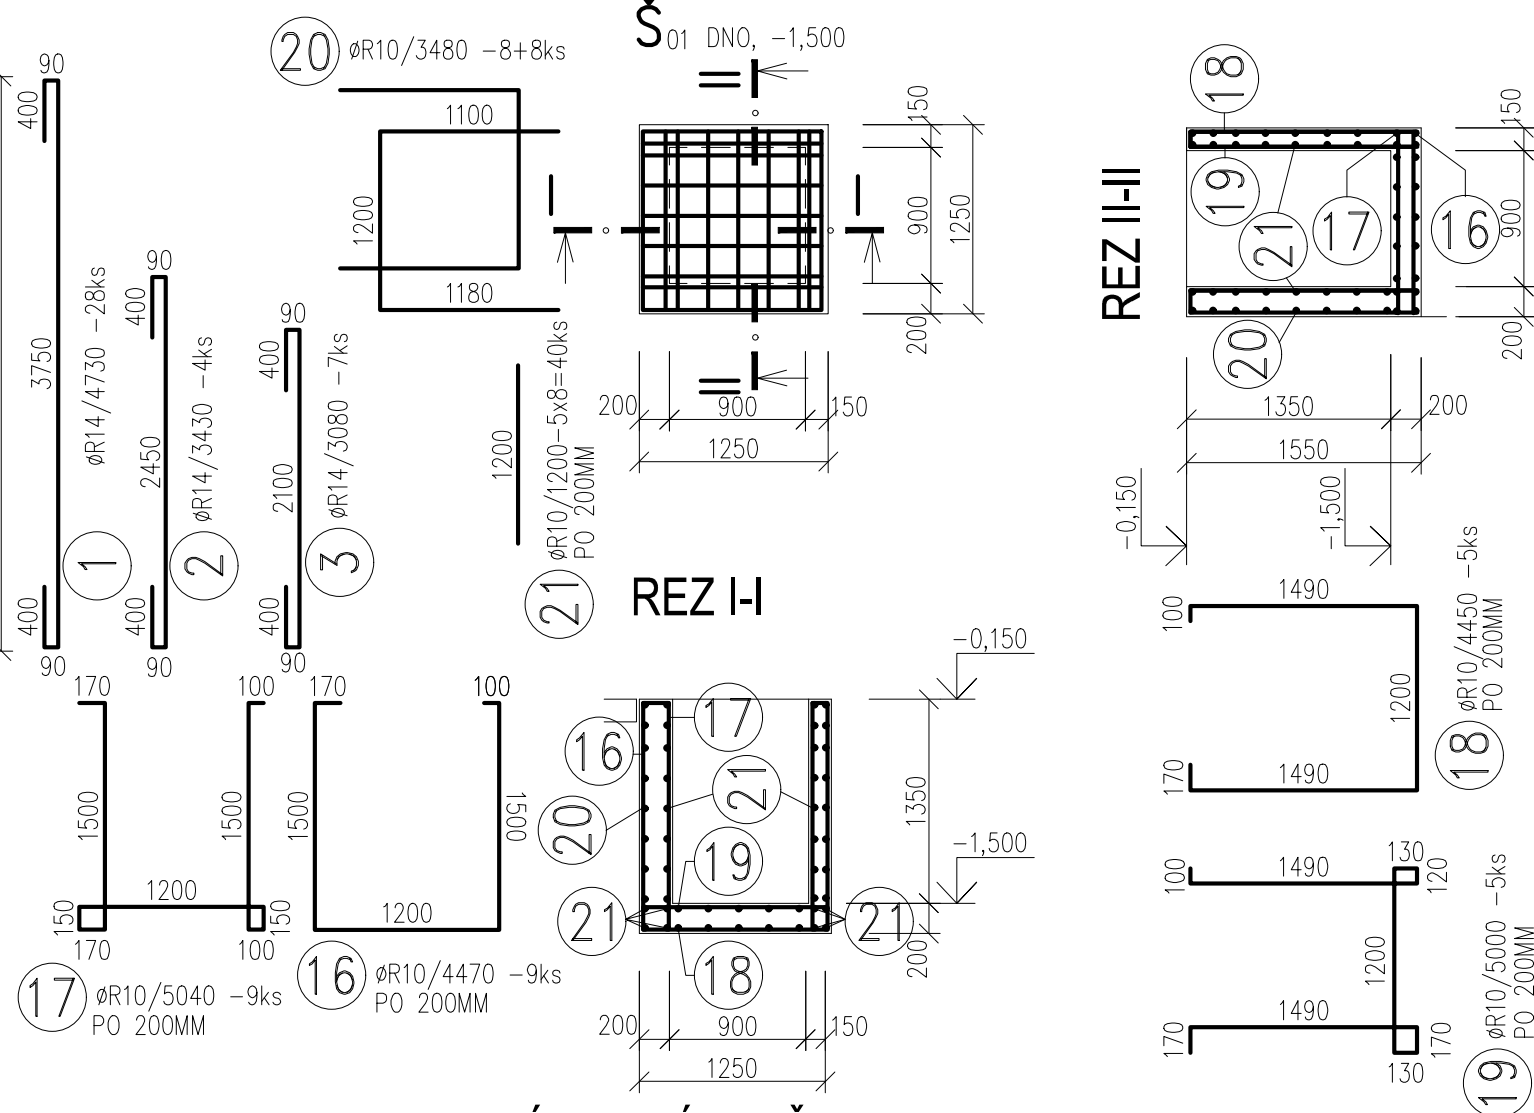

VÝKAZ VÝSTUŽE

ČÍSLO PRŮTA	Ø PRŮTA (mm)	DLŽKA PRŮTA (m)	POČET	CELKOVÁ DLŽKA (m)		
				Ø10	Ø12	Ø14
1	14	4.73	28			132.44
2	14	3.43	4			13.72
3	14	3.08	7			21.56
4	12	7.85	13		102.05	
5	12	6.17	6		37.02	
6	12	1.68	5		8.40	
7	12	4.70	5		23.50	
8	10	1.00	4	4.00		
9	14	3.93	28			110.04
10	14	2.63	4			10.52
11	14	2.28	7			15.96
12	14	7.03	13			91.39
13	14	5.36	6			32.16
14	14	0.98	5			4.90
15	14	3.91	5			19.55
16	10	4.47	9	40.23		
17	10	5.04	9	45.36		
18	10	4.45	5	22.25		
19	10	5.00	5	25.00		
20	10	3.48	16	55.68		
21	10	1.20	40	48.00		
SPOLU		DLŽKA m		240.52	170.97	452.24
		HMOTNOST kg/m		0.617	0.888	1.208
		HMOTNOST kg		148.40	151.82	546.31
		HMOTNOST kg		846.53		

BETÓN - VS C 30/37


– XC4, XF1(SK) – CI 0,4 – Dmax 16 – S3
VODOSTAVEBNÝ MAX. PRIESAK 50 MM – STN EN 12390-8

OCEĽ BETONÁRSKA B 500 B, 10 505-R,

KRYTIE VÝSTUŽE 25MM

POPIS POLOHY VÝSTUŽE


H1 - PRVÝ RAD HORNEJ VÝSTUŽE
H2 - DRUHÝ RAD HORNEJ VÝSTUŽE
(OD HORNEJ HRANY)

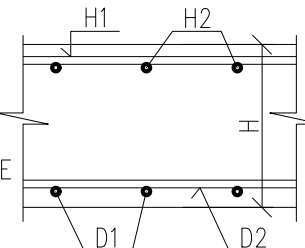

D2 - DRUHÝ RAD SPODNEJ VÝSTUŽE
D1 - PRVÝ RAD SPODNEJ VÝSTUŽE
(OD SPODNEJ HRANY DEBNENIA)

DIŠTANČNÉ PÁSY AVI

PRE ZABEZPEČENIE POLOHY HORNEJ VÝSTUŽE

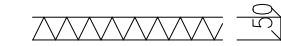

DS 50 - POČET 16 KS - 1 KS/m²
HMOTNOST 1 KS=0.51
HMOTNOST 16KSx0.51=8.16 KG

NÁZOV STAVBY: PRÍPRAVA STRATEGICKÉHO PARKU NITRA FÁZA 2 PRÍPRAVA CESTNEJ INFRAŠTRUKTÚRY - STRATEGICKÝ PARK NITRA		
OBJEDNÁVATEL: 	Slovenská správa ciest Miletičova 19, 826 19 Bratislava	
STAVEBNÝ DOZOR: 	Slovenská správa ciest Miletičova 19, 826 19 Bratislava	PEČIATKA
	ZODPOVEDNÝ SD	PODPIS


ZHOTOVITEĽ STAVBY  	ZDRUŽENIE „INFRAŠTRUKTÚRA NITRA“ Vedúci člen združenia: Doprastav, a.s., Drieňová 27, 826 56 Bratislava Člen združenia: STRABAG, s.r.o., Mlynské Nivy 61/A, 825 18 Bratislava	
	RIADITEĽ STAVBY - PREDSTAVITEĽ ZHOTOVITEĽA ING. J. ROVNÁN	PODPIS

DOKUMENTÁCIA SKUTOČNÉHO REALIZOVANIA STAVBY

$$\pm 0,000 = 143,100 \text{ m n. m. B.p.v.}$$

SO 314
314.2 Statika
314.2 Statics

Reykjavík

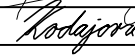ZHOTOVITEL DSRs:  DOPRAVOPROJEKT, a.s. DIVIZIA BRATISLAVA I 83203 BRATISLAVA, KOMINÁRSKA 2,4		DOPRAVOPROJEKT, a.s. DIVÍZIA BRATISLAVA I Kominárska 2,4, 832 03 Bratislava			
		RIADITEL DIV. BRATISLAVA I	ING. S. BUKOVINSKÝ	PODPIS 	
		HL. INŽ. PROJEKTU	ING. M. KODAJOVÁ	PODPIS 	
		Č. ZAKAZKY	7782-03		

PODZHOTOVITEL DSRs:  DOPRAVOPROJEKT, a.s. DIVIZIA BRATISLAVA II 83203 BRATISLAVA, KOMINÁRSKA 2,4				PODPIS	
		ZODPOVEDNÝ PROJEKTANT	ING. J. AUGUSTIN	PODPIS 	
		VYPRACOVAL	MÁRIA BUČIKOVÁ	PODPIS 	
		KONTROLOVAL	ING. M. BOCORA	PODPIS	

KRAJ: NITRIANSKY OKRES: NITRA		KATASTR. ÚZEMIE: k.ú. Mlyňarce, Lužianky, Dražovce, Zbehy, Čakajovce, Zobor		DÁTUM 11.2018
				FORMÁT 6 A4
OBJEKT / BUILDING SO 314 ZDROJ POŽIARNEJ VODY PRE OBJEKTY PARKOVISKA NV SO 314 SOURCE OF ANTI-FIRE WATER FOR OBJECTS OF PARKING POT NV				MIERKA 1:50
				STUPEŇ DSRs
				Čís. ZAKAZKY 7782-03
NÁZOV PRÍLOHY / TITLE VÝKRES VÝSTUŽE D102, Š01 LAYOUT OF REINFORCEMENT D102, Š01				Čís. SÚPRAVY: 314.2-07