




D201 - PÔDORYS, DOLNÁ VÝSTUŽ

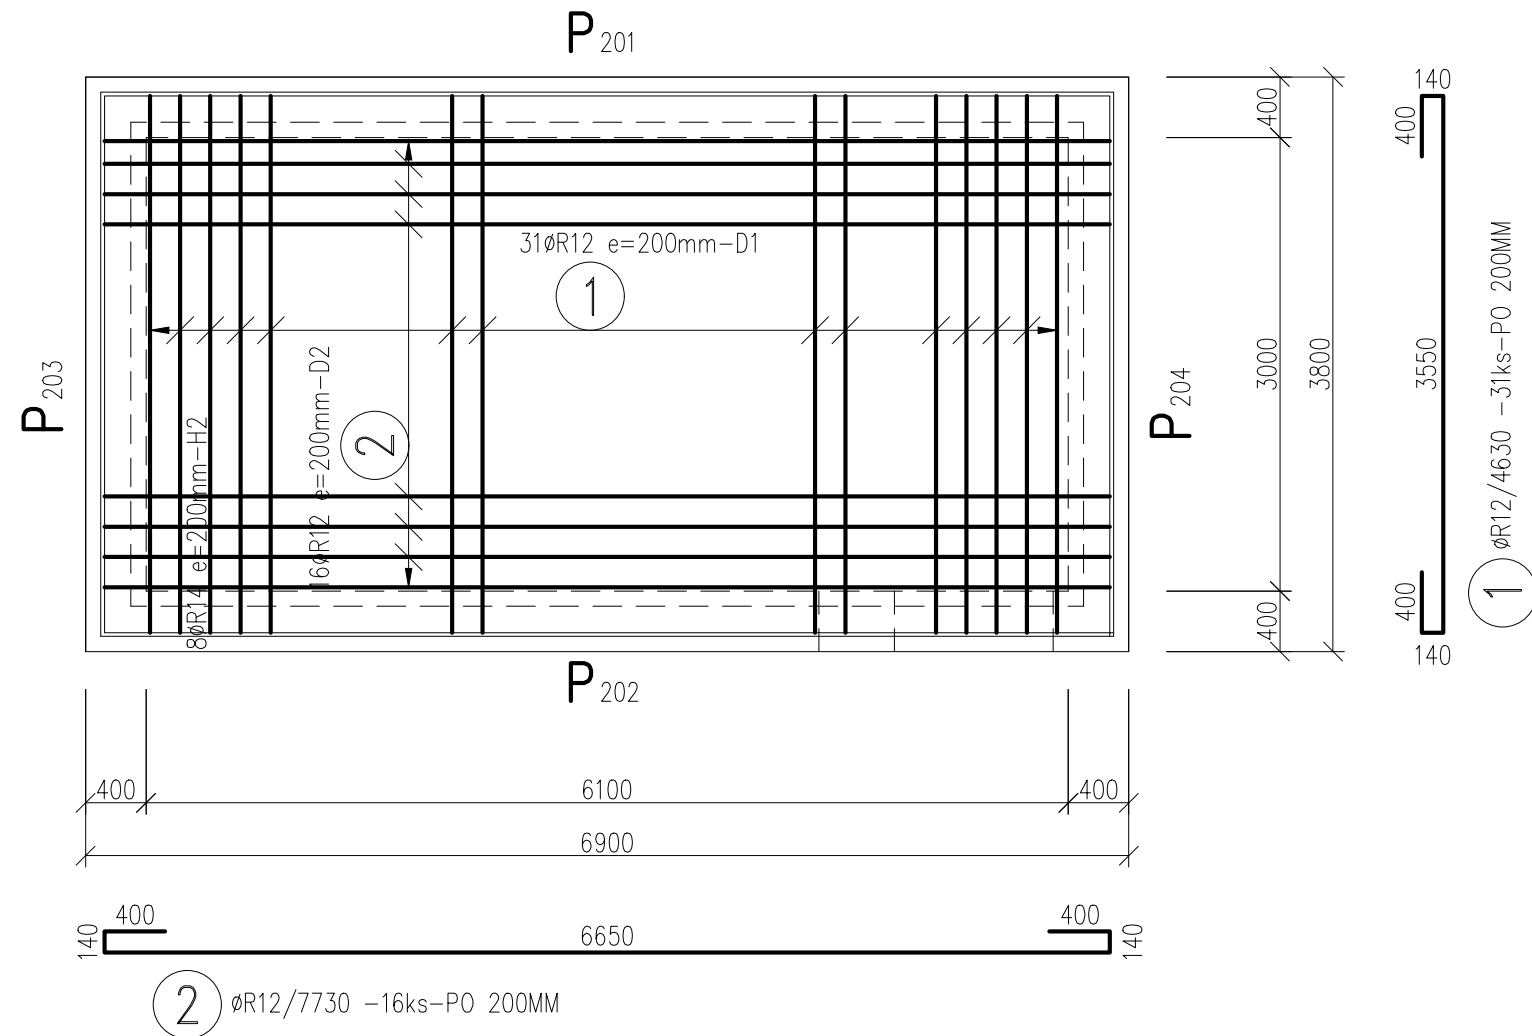

D201 - PÔDORYS, HORNÁ VÝSTUŽ

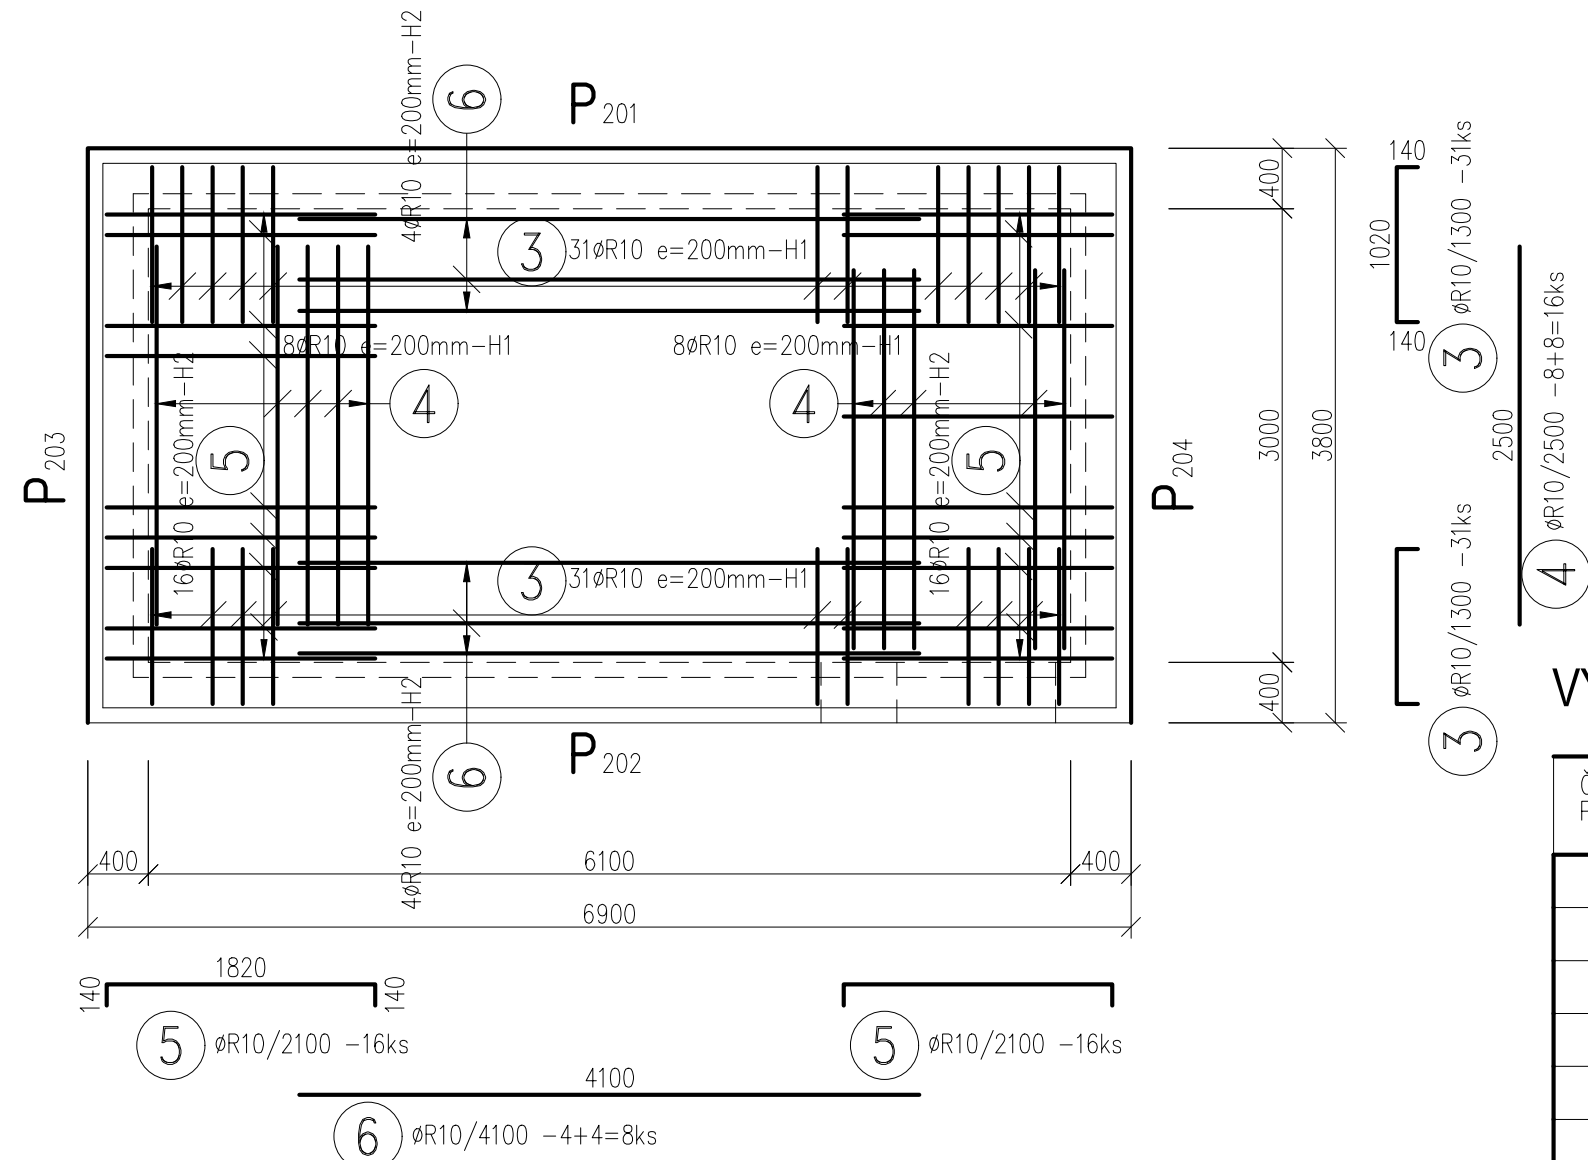


POPIS POLOHY VÝSTUŽE

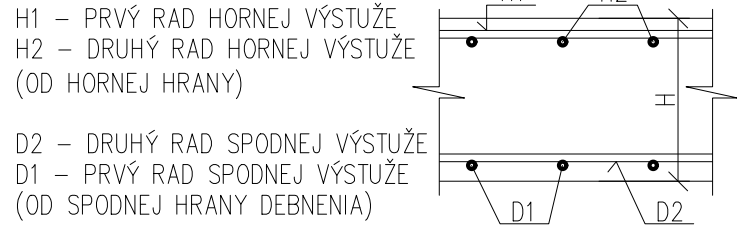

DIŠTANČNÉ PÁSY AVI

PRE ZABEZPEČENIE POLOHY HORNEJ VÝSTUŽE

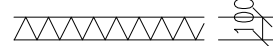

DS 100 - POČET 14 KS - 1 KS/m2
HMOTNOSŤ 1 KS=0.73 KG
HMOTNOSŤ 14KSx0.73 = 10.22 KG

VÝKAZ VÝSTUŽE

ČÍSLO PRŮTA	Ø PRŮTA (mm)	DLŽKA PRŮTA (m)	POČET	CELKOVÁ DLŽKA (m)	
				Ø10	Ø12
1	12	4.63	31		143.53
2	12	7.73	16		123.68
3	10	1.30	62	80.60	
4	10	2.50	16	40.00	
5	10	2.10	32	67.20	
6	10	4.10	8	32.80	
SPOLU	DLŽKA m		220.60	267.21	
	HMOTNOSŤ kg/m		0.617	0.888	
	HMOTNOSŤ kg		136.11	237.28	
	HMOTNOSŤ kg			373.39	

BETÓN - VS C 25/30

- XC4, XF1(SK) - Cl 0,4 - Dmax 16 - S3
VODOSTAVEBNÝ MAX. PRIESAČ 50 MM - STN EN 12390-8

OCEĽ BETONÁRSKA B 500 B, 10 505-R,

KRYTIE VÝSTUŽE 25MM

NÁZOV STAVBY: PRÍPRAVA STRATEGICKÉHO PARKU NITRA FÁZA 2 PRÍPRAVA CESTNEJ INFRAŠTRUKTÚRY - STRATEGICKÝ PARK NITRA		
OBJEDNÁVATEĽ 	Slovenská správa ciest Miletičova 19, 826 19 Bratislava	
STAVEBNÝ DOZOR 	Slovenská správa ciest Miletičova 19, 826 19 Bratislava	PEČIATKA
ZODPOVEDNÝ SD		PODPIS
ZHOTOVITEĽ STAVBY 	ZDRUŽENIE „INFRAŠTRUKTÚRA NITRA“ Vedúci člen združenia: Doprastav, a.s., Drieňová 27, 826 56 Bratislava Člen združenia: STRABAG, s.r.o., Mlynské Nivy 61/A, 825 18 Bratislava	
RIADITEĽ STAVBY - PREDSTAVITEĽ ZHOTOVITEĽA	ING. J. ROVNAN	PODPIS

DOKUMENTÁCIA SKUTOČNÉHO REALIZOVANIA STAVBY

±0,000 = 143,100 m n. m. B.p.v.

SO 314

314.2 Statika

314.2 Statics

ZHOTOVITEĽ DSRS: DOPRAVOPROJEKT, a.s. DIVÍZIA BRATISLAVA I 83203 BRATISLAVA, KOMINÁRSKA 2,4	DOPRAVOPROJEKT, a.s. DIVÍZIA BRATISLAVA I Kominárska 2,4, 832 03 Bratislava		
RIADITEĽ DIV. BRATISLAVA I	ING. S. BUKOVINSKÝ	PODPIS	
HL. INŽ. PROJEKTU	ING. M. KODAJOVÁ	PODPIS	
Č. ZÁKAZKY	7782-03		
PODZHOTOVITEĽ DSRS: DOPRAVOPROJEKT, a.s. DIVÍZIA BRATISLAVA II 83203 BRATISLAVA, KOMINÁRSKA 2,4		PODPIS	
ZODPOVEDNÝ PROJEKTANT	ING. J. AUGUSTIN	PODPIS	
VYPRACOVAL	MÁRIA BUOCIKOVÁ	PODPIS	
KONTROLOVAL	ING. M. BOCORA	PODPIS	
KRAJ: OKRES:	NITRIANSKY NITRA	KATASTR. ÚZEMIE: k.ú. Mlynáre, Lužianky, Dražovce, Zbehy, Čakajovce, Zobor	DÁTUM: FORMÁT:
			11.2018 4 A4
OBJEKT / BUILDING	SO 314 ZDROJ POŽIARNEJ VODY PRE OBJEKTY PARKOVISKA NV SO 314 SOURCE OF ANTI-FIRE WATER FOR OBJECTS OF PARKING POT NV		MIERKA: STUPEŇ:
			1:50 DSRS
NÁZOV PRÍLOHY/ TITLE	VÝKRES VÝSTUŽE D201 LAYOUT OF REINFORCEMENT D201		ČÍS. ZÁKAZKY 7782-03
			ČÍS. PRÍLOHY: 314.2-09