


SO 314 PÔDORYS 1.NP

Ø 1:50

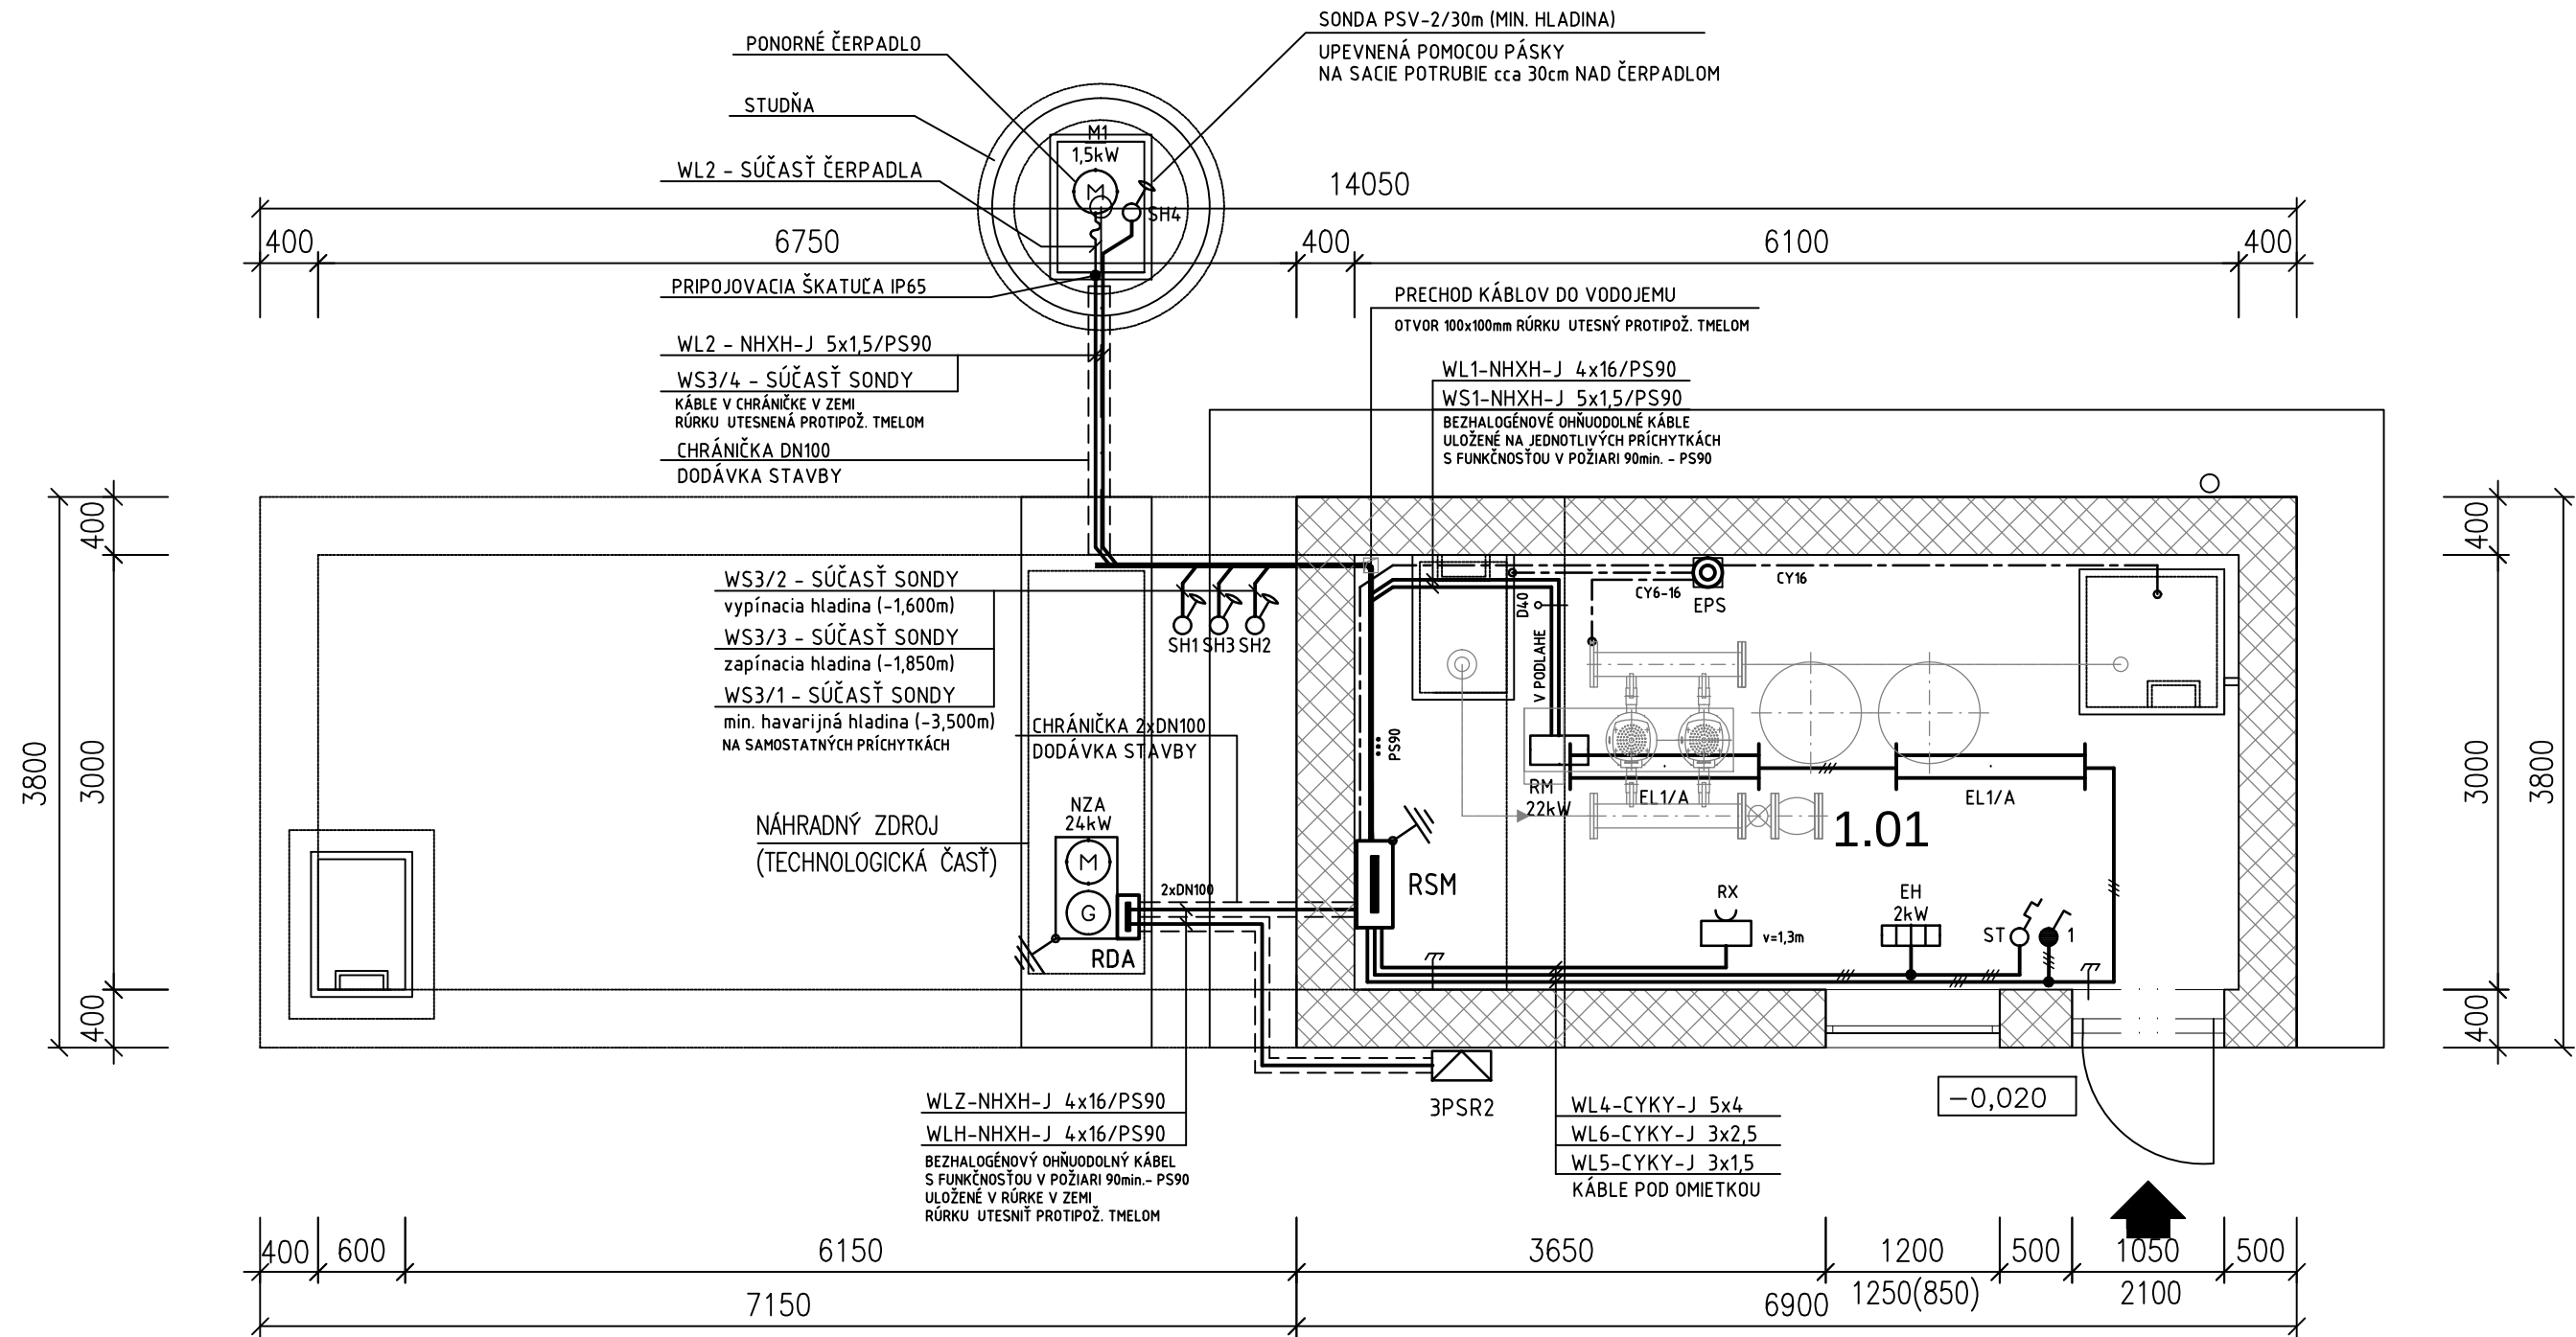

SÚSTAVA MN: 2 DC 12V - SELV (sondy)


OCHRANA PRED ZÁSAHOM EL. PRÚDOM STN 33 2000-4-41 /2007/:

- 414 POŽIADAVKY NA ZÁKLADNÚ OCHRANU A OCHRANU PRI PORUCHE
- MALÉ NAPÄTIE SELV

SÚSTAVA NN: 3 /N/PE AC 400/230V 50Hz / TN-C-S

OCHRANA PRED ZÁSAHOM EL. PRÚDOM STN 33 2000-4-41 /2007/:

- 411.2 POŽIADAVKY NA ZÁKLADNÚ OCHRANU
A1 - ZÁKLADNÁ IZOLÁCIA ŽIVÝCH ČASTÍ, A2 - ZÁBRANY ALEBO KRYTY
411.3 POŽIADAVKY NA OCHRANU PRI PORUCHE
- OCHRANNÉ UZEMNENIE A POSPÁJANIE
- SAMOČINNÉ ODPOJENIE PRI PORUCHE
415 DOPLNKOVÁ OCHRANA
- PRÚDOVÉ CHRÁNIČE
- DOPLNKOVÉ OCHRANNÉ POSPÁJANIE

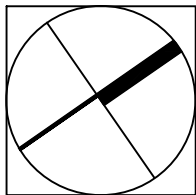

LEGENDA MIESTNOSTÍ:

SO 314 ZDROJ POŽIARNEJ VODY PRE OBJEKTY PARKOVISKA NV

M.Č	NÁZOV MIESTNOSTI	PLOCHA	DRUH PODLAHY	ÚPRAVA POVRCHOV		STN EN 12464-1 UDRŽ.OSVETLENOSŤ Em [lx] UGR L
				STENY	STROPY	
1.01	ČERPACIA STANICA VODY	18.30	BETÓNOVÁ MAZANINA SO ZATRETÝM POVRCHOM	VÁPENNOCEM.OMIETKA +DISPERZ. UMÝVATEĽNÁ MAĽBA	VÁPENNOCEM.OMIETKA +DISPERZ. UMÝVATEĽNÁ MAĽBA	200 25
0.01	POŽIARNÁ NÁDRŽ	24.60	KRYŠTALICKÝ NÁTER	KRYŠTALICKÝ NÁTER	KRYŠTALICKÝ NÁTER	- -
ÚŽITKOVÁ PLOCHA: GROSS INTERNAL :						43.86 M2
ZASTAVANÁ PLOCHA: GROSS FLOOR AREA:						55.79 M2
OBOSTAVANÝ PRIESTOR: VOLUME						247.87 M2

AKUMULAČNÝ OBJEM POŽIARNEJ NÁDRŽE JE 49,0 m3

LEGENDA MATERIÁLOV:

OBVODOVÉ MURIVO HR.380 MM Z TEHÁL PEVNOSTI 10MPa
NA MALTU VÁPENNOCEMENTOVÚ MVC2,5

LEGENDA

- *** PS90 KÁBLOVÁ TRASA S POŽIARNOU ODOLNOSŤOU PS90
- - - KÁBLOVÉ ROZVODY NHXH-E90 ULOŽENÉ PEVNE NA PRÍCHYTKÁCH KSA-E90
- - - HLAVNÉ A OCHRANNÉ POSPÁJANIE V RÚRKE NA POVRCHU
- - - KÁBLOVÉ ROZVODY ULOŽENÉ POD OMIETKOU
- - - A-ŽIARIVKOVÉ SVIETIDLO PRIEMYSELNÉ, 2x36W, IP65
- - - RSM - ROZVÁDZAČ NN, IP54
- - - PSR - HLAVNÝ ZDROJ ENERGIE -PRÍPOJKOVÁ SKRÍŇA, DODÁVKA VONKAJŠÍCH SILNOPR. ROZVODOV
- - - RM - ROZVÁDZAČ TLAKOVEJ STANICE PV, DODÁVKA TECHNOLOGICKEJ ČASTI
- - - RDA - ROZVÁDZAČ NÁHRADNÉHO ZDROJA, DODÁVKA TECHNOLOGICKEJ ČASTI
- - - NZA - ZÁLOŽNÝ ZDROJ NAPÁJANIA MP30i Pn=30kVA/24kW, DODÁVKA TECHNOLOGICKEJ ČASTI
- - - RX - TYPOVÁ ZÁSUVKOVÁ SKRÍŇA S PRÚD. CHRÁNIČOM, 400V/16A, 2x230V/16A, IP54
- - - EH - EL. SÁLAVÝ PANEL, 230V/2kW, IP24 - DODÁVKA STROJNEJ ČASTI
- - - MOTORICKÝ SPOTREBIČ - PONORNÉ ČERPADLO, DODÁVKA TECHNOLOGICKEJ ČASTI
- - - JEDNOPÓLOVÝ VYPÍNAČ DO VLHKA, 250V/10A, IP44
- - - PRIEMYSELNÝ TERMOSTAT, 250V/10A - DODÁVKA TEJTO PD
- - - SH1+SH3 - PONORNÁ VODIVOSTNÁ SONDA PS-2/10m
- - - SH4 - PONORNÁ VODIVOSTNÁ SONDA PSV-2/30m
- - - EPS - HLAVNÁ UZEMŇOVACIA SVORKA

POZNÁMKY

- VODIVOSTNÉ HLADINOVÉ SONDY SÚ UMIESTNENÉ VO VODOJEME POMOCOU HMOŽDINIEK.
- KÁBLE PRE SONDY SÚ UPEVNENÉ NA SAMOSTATNÉ PRÍCHYTKY.
- VYPÍNACIA HLADINA (MAX) PRE DOPLŇOVANIE ZO STUDNE JE 2,0m OD DNA (-1,600m), ZAPÍNACIA 1,75m (-1,850m).
- MINIMÁLNA HLADINA (HAV. MIN) PRE BLOKOVANIE ATS JE 0,20m OD DNA VODOJEMU (-3,500m).

NÁZOV STAVBY: PRÍPRAVA STRATEGICKÉHO PARKU NITRA FÁZA 2 PRÍPRAVA CESTNEJ INFRAŠTRUKTÚRY - STRATEGICKÝ PARK NITRA			
OBJEDNÁVATEĽ	Slovenská správa ciest Miletičova 19, 826 19 Bratislava		
STAVEBNÝ DOZOR	Slovenská správa ciest Miletičova 19, 826 19 Bratislava		PEČIATKA
	ZODPOVEDNÝ SD		PODPIS
ZHOTOVITEĽ STAVBY	ZDRUŽENIE „INFRAŠTRUKTÚRA NITRA“ Vedúci člen združenia: Doprastav, a.s., Drieňová 27, 826 56 Bratislava Člen združenia: STRABAG, s.r.o., Mlynské Nivy 61/A, 825 18 Bratislava RIADITEĽ STAVBY - PREDSTAVITEĽ ZHOTOVITEĽA		ING. J. ROVNÁN PODPIS

DOKUMENTÁCIA SKUTOČNÉHO REALIZOVANIA STAVBY

±0,000 = 143,100 m n. m. B.p.v.

SO 314

314.3 Elektoinštalácia a bleskozvody

314.3 Electric installations and lightning conductors

ZHOTOVITEĽ DSRS: DOPRAVOPROJEKT DOPRAVOPROJEKT, a.s. DIVÍZIA BRATISLAVA I 83203 BRATISLAVA, KOMINÁRSKA 2,4		DOPRAVOPROJEKT, a.s. DIVÍZIA BRATISLAVA I Kominárska 2,4, 832 03 Bratislava	
RIADITEĽ DIV. BRATISLAVA I	ING. S. BUKOVINSKÝ	PODPIS	
HL. INŽ. PROJEKTU	ING. M. KODAJOVÁ	PODPIS	
Č. ZÁKAZKY	7782-03		
PODZHOTOVITEĽ DSRS: DOPRAVOPROJEKT DOPRAVOPROJEKT, a.s. DIVÍZIA BRATISLAVA II 83203 BRATISLAVA, KOMINÁRSKA 2,4		ZODPOVEDNÝ PROJEKTANT	ING. M. HOLEŠ PODPIS
		VYPRACOVAL	ING. M. HOLEŠ PODPIS
		KONTROLOVAL	ING. M. BOCORA PODPIS
KRAJ: OKRES:	NITRIANSKY NITRA	KATASTR. ÚZEMIE: k.ú. Mlynáre, Lužianky, Dražovce, Zbehy, Čakajovce, Zobor	DÁTUM FORMÁT
OBJEKT / BUILDING		SO 314 ZDROJ POŽIARNEJ VODY PRE OBJEKTY PARKOVISKA NV SO 314 SOURCE OF ANTI-FIRE WATER FOR OBJECTS OF PARKING POT NV	11.2018 4A4
			MIERKA 1:50
			STUPEŇ DSRS
			ČÍS. ZÁKAZKY 7782-03
NÁZOV PRÍLOHY/ TITLE		PÔDORYS FLOORPLAN	ČÍS. SÚPRAVY: ČÍS. PRÍLOHY: 314.3_02