


SO 314 PÔDORYS 1.NP

1:50

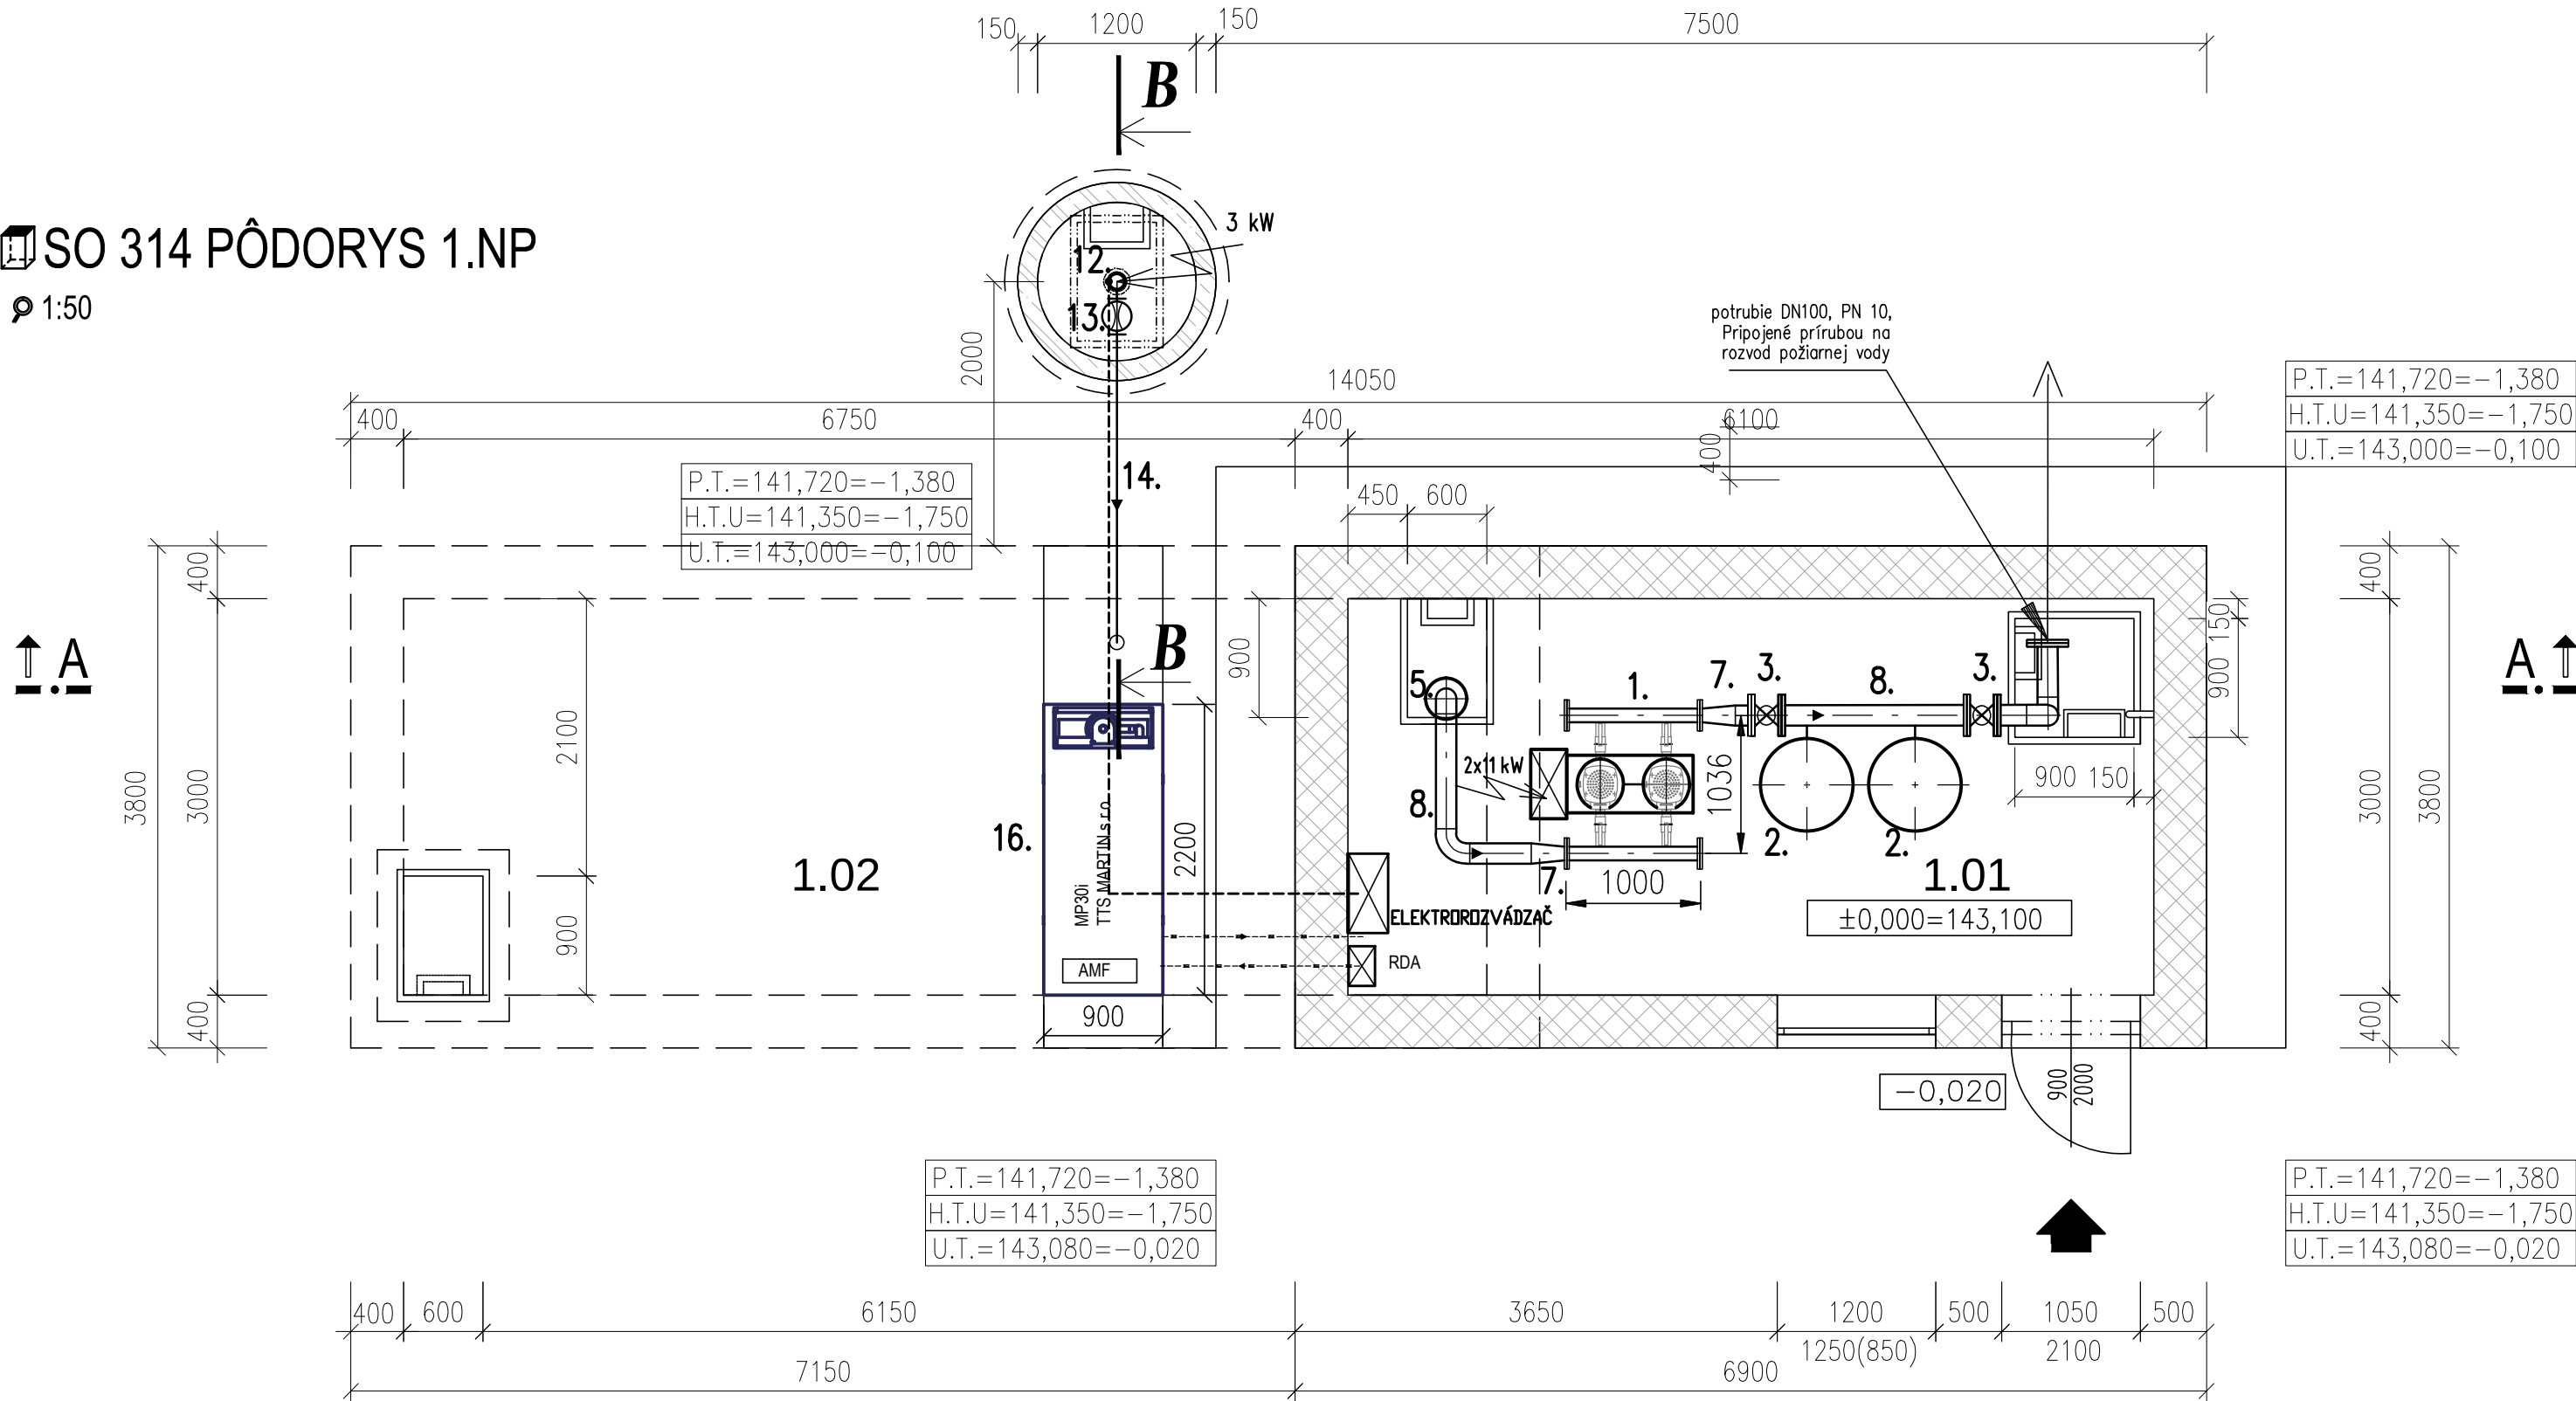

LEGENDA MIESTNOSTÍ:

M.Č	NÁZOV MIESTNOSTI	PLOCHA	DRUH PODLAHY	ÚPRAVA POVRCHOV		POZNÁMKA
				STENY	STROPY	
1.01	ČERPACIA STANICA VODY	18.30	BETÓNOVÁ MAZANINA SO ZATRETÝM POVRCHOM	VÁPENNOCEM.OMIETKA +DISPERZ. UMYVATELNÁ MALBA	VÁPENNOCEM.OMIETKA +DISPERZ. UMYVATELNÁ MALBA	
0.01	POŽIARNA NÁDRŽ	24.60	KRYŠTALICKÝ NÁTER	KRYŠTALICKÝ NÁTER	KRYŠTALICKÝ NÁTER	
ÚŽITKOVÁ PLOCHA:					43.86 M2	
ZASTAVANÁ PLOCHA:					55.79 M2	
OBOSTAVANÝ PRIESTOR:					247.87 M2	

NÁZOV STAVBY: PRÍPRAVA STRATEGICKÉHO PARKU NITRA FÁZA 2 PRÍPRAVA CESTNEJ INFRAŠTRUKTÚRY - STRATEGICKÝ PARK NITRA		
OBJEDNÁVATEL SLOVENSKÁ SPRÁVA CIEST	Slovenská správa ciest Miletičova 19, 826 19 Bratislava	
STAVEBNÝ DOZOR SLOVENSKÁ SPRÁVA CIEST	Slovenská správa ciest Miletičova 19, 826 19 Bratislava	PEČIATKA
ZODPOVEDNÝ SD		PODPIS
ZHOTOVITEĽ STAVBY Doprastav STRABAG	ZDRUŽENIE „INFRAŠTRUKTÚRA NITRA“ Vedúci člen združenia: Doprastav, a.s., Drieňová 27, 826 56 Bratislava Člen združenia: STRABAG, s.r.o., Mlynské Nivy 61/A, 825 18 Bratislava	
RIADITEĽ STAVBY - PREDSTAVITEĽ ZHOTOVITEĽA		ING. J. ROVNAN
		PODPIS

DOKUMENTÁCIA SKUTOČNÉHO REALIZOVANIA STAVBY

±0,000 = 143,100 m n. m. B.p.v.

SO 314
314.4 Technologická časť
314.4 Technological part

ZHOTOVITEĽ DSRS: DOPRAVOPROJEKT DOPRAVOPROJEKT, a.s. DIVÍZIA BRATISLAVA I 83203 BRATISLAVA, KOMINÁRSKA 2,4		DOPRAVOPROJEKT, a.s. DIVÍZIA BRATISLAVA I Kominárska 2,4, 832 03 Bratislava	
RIADITEĽ DIV. BRATISLAVA I	ING. S. BUKOVINSKÝ	PODPIS	
HL. INŽ. PROJEKTU	ING. M. KODAJOVÁ	PODPIS	
Č. ZÁKAZKY	7782-03		
PODZHOTOVITEĽ DSRS: DOPRAVOPROJEKT DOPRAVOPROJEKT, a.s. DIVÍZIA BRATISLAVA II 83203 BRATISLAVA, KOMINÁRSKA 2,4		ZODPOVEDNÝ PROJEKTANT	ING. JOSEF SPRUŠANSKÝ
		VYPRACOVAL	ING. JOSEF SPRUŠANSKÝ
		KONTROLOVAL	ING. M. BOCORA
KRAJ:	NITRIANSKÝ	KATASTR. ÚZEMIE:	k.ú. Mlynáre, Lužianky, Dražovce, Zbehy, Čakajovce, Zobor
OKRES:	NITRA	DÁTUM	11.2018
OBJEKT / BUILDING		FORMÁT	3A4
SO 314 ZDROJ POŽIARNEJ VODY PRE OBJEKTY PARKOVISKA NV		MIERKA	1:50
SO 314 SOURCE OF ANTI-FIRE WATER FOR OBJECTS OF PARKING POT NV		STUPEŇ	DSRS
NÁZOV PRÍLOHY/ TITLE		ČÍS. ZÁKAZKY	7782-03
PÔDORYS FLOORPLAN		ČÍS. SÚPRAVY:	ČÍS. PRÍLOHY: 314.4_03