



REZ D-D STUDŇOU

1:50

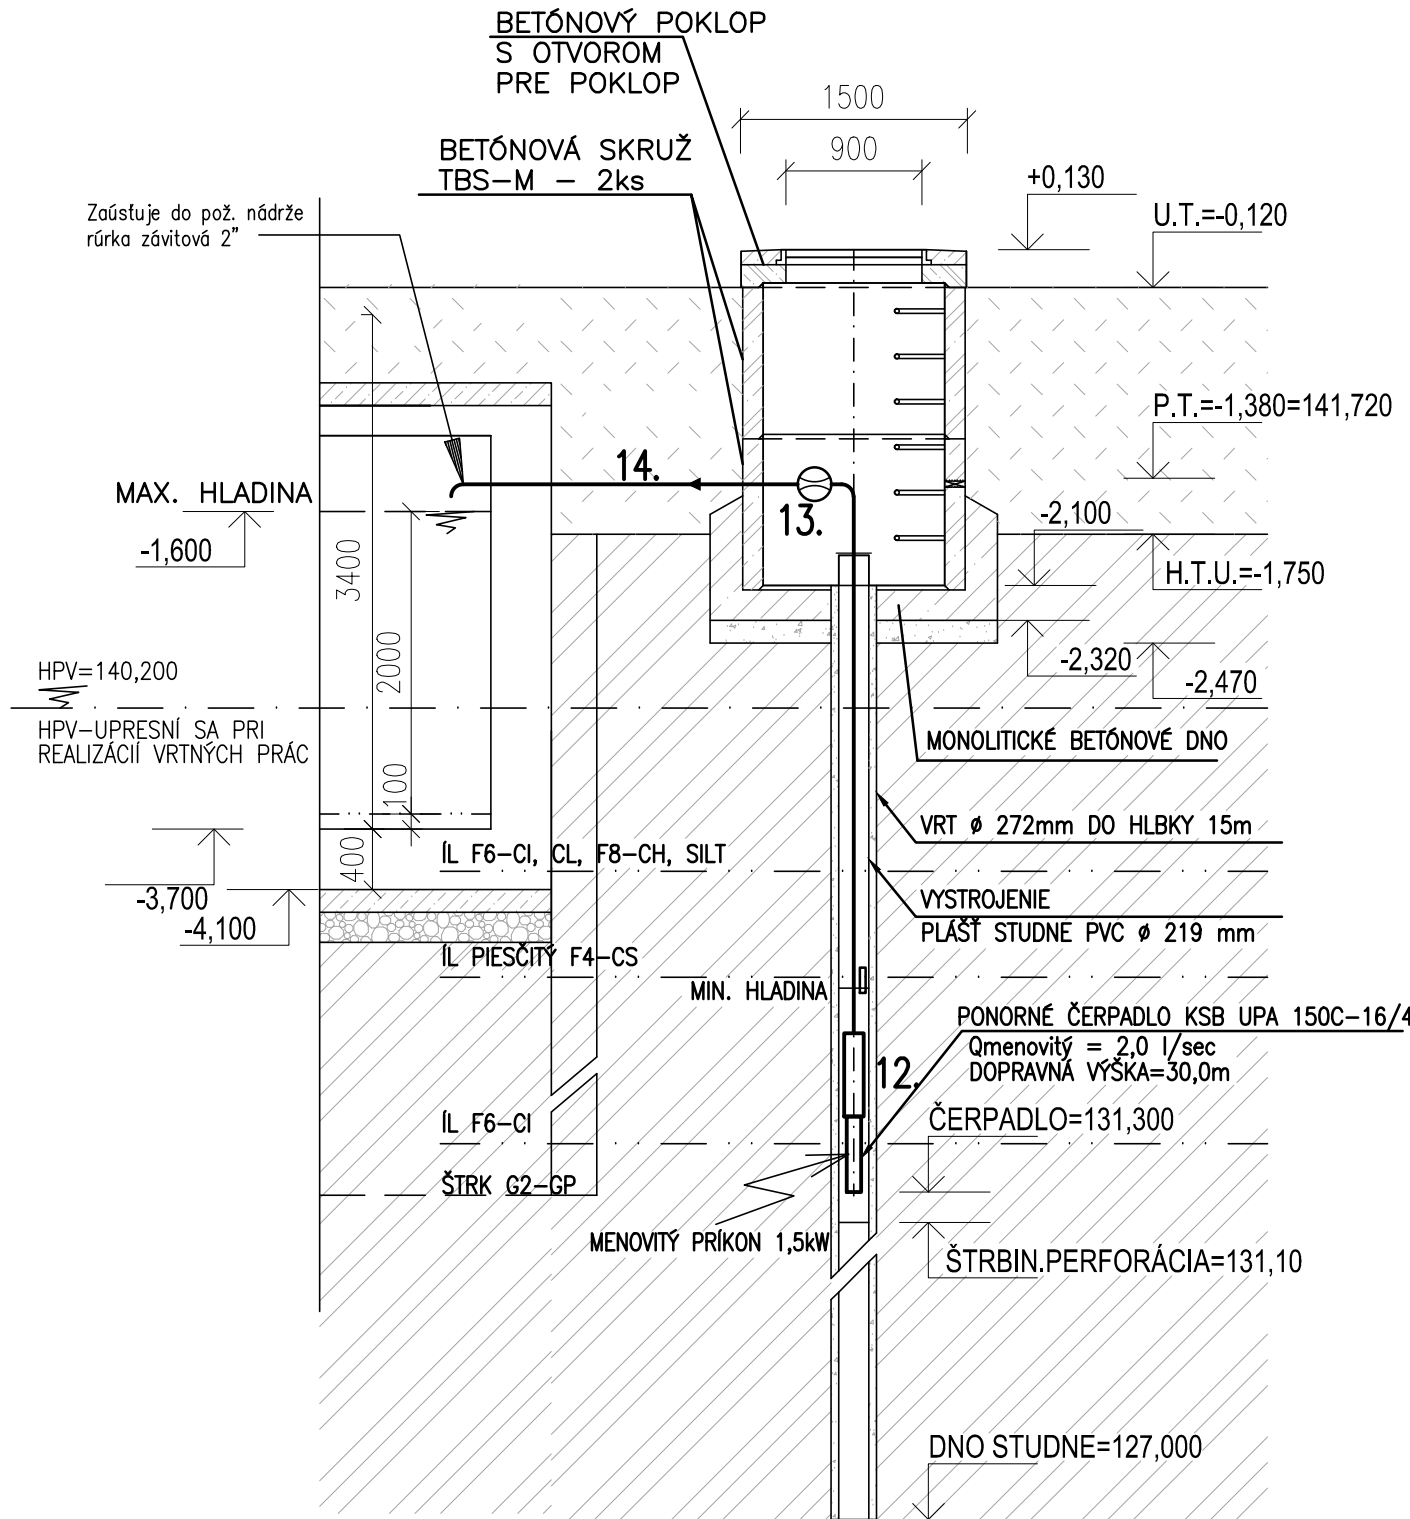

GEOLOGICKÁ SONDA:

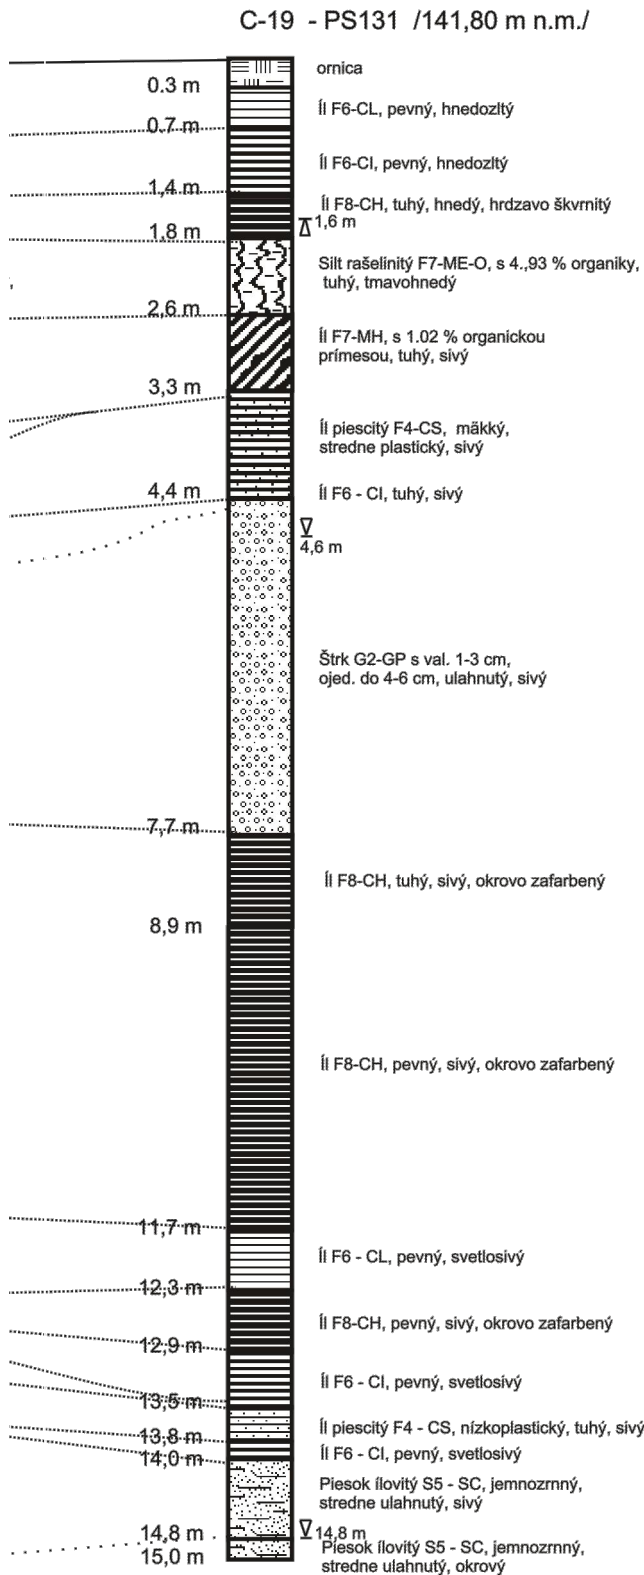

NÁZOV STAVBY: PRÍPRAVA STRATEGICKÉHO PARKU NITRA FÁZA 2 PRÍPRAVA CESTNEJ INFRAŠTRUKTÚRY - STRATEGICKÝ PARK NITRA			
OBJEDNÁVATEL	Slovenská správa ciest Miletičova 19, 826 19 Bratislava		
STAVEBNÝ DOZOR	Slovenská správa ciest Miletičova 19, 826 19 Bratislava		PEČIATKA
	ZODPOVEDNÝ SD		PODPIS
ZHOTOVITEĽ STAVBY	ZDRUŽENIE „INFRAŠTRUKTÚRA NITRA“ Vedúci člen združenia: Doprastav, a.s., Drieňová 27, 826 56 Bratislava Člen združenia: STRABAG, s.r.o., Mlynské Nivy 61/A, 825 18 Bratislava		
	RIADITEĽ STAVBY - PREDSTAVITEĽ ZHOTOVITEĽA	ING. J. ROVNAN	PODPIS

DOKUMENTÁCIA SKUTOČNÉHO REALIZOVANIA STAVBY

±0,000 = 143,100 m n. m. B.p.v.

SO 314

314.4 Technologická časť
314.4 Technological part

ZHOTOVITEĽ DSRS: DOPRAVOPROJEKT DOPRAVOPROJEKT, a.s. DIVÍZIA BRATISLAVA I 83203 BRATISLAVA, KOMINÁRSKA 2,4		DOPRAVOPROJEKT, a.s. DIVÍZIA BRATISLAVA I Kominárska 2,4, 832 03 Bratislava		
RIADITEĽ DIV. BRATISLAVA I	ING. S. BUKOVINSKÝ	PODPIS		
HL. INŽ. PROJEKTU	ING. M. KODAJOVÁ	PODPIS		
Č. ZÁKAZKY	7782-03			
PODZHOTOVITEĽ DSRS: DOPRAVOPROJEKT DOPRAVOPROJEKT, a.s. DIVÍZIA BRATISLAVA II 83203 BRATISLAVA, KOMINÁRSKA 2,4				
ZODPOVEDNÝ PROJEKTANT	ING. JOSEF SPRUŠANSKÝ	PODPIS		
VYPRACOVAL	ING. JOSEF SPRUŠANSKÝ	PODPIS		
KONTROLOVAL	ING. M. BOCORA	PODPIS		
KRAJ:	NITRIANSKY	KATASTR. ÚZEMIE:	DÁTUM	11.2018
OKRES:	NITRA	k.ú. Mlynárcce, Lužianky, Dražovce, Zbehy, Čakajovce, Zobor	FORMÁT	3A4
OBJEKT / BUILDING SO 314 ZDROJ POŽIARNEJ VODY PRE OBJEKTY PARKOVISKA NV SO 314 SOURCE OF ANTI-FIRE WATER FOR OBJECTS OF PARKING POT NV			MIERKA	1:50
			STUPEŇ	DSRS
			ČÍS. ZÁKAZKY	7782-03
NÁZOV PRÍLOHY/ TITLE REZ B-B CROSS B_B			ČÍS. SÚPRAVY:	ČÍS. PRÍLOHY: 314.4_05