## PÔDORYS PRÍSTREŠKOV

M 1:100

PRÍSTREŠOK 5 - CELKOVÁ DĽŽKA 186,62 m




PRÍSTREŠOK 4 - CELKOVÁ DĽŽKA 186,62 m




PRÍSTREŠOK 3 - CELKOVÁ DĽŽKA 129,12 m

PRÍSTREŠOK 2 - CELKOVÁ DĽŽKA 129,12 m

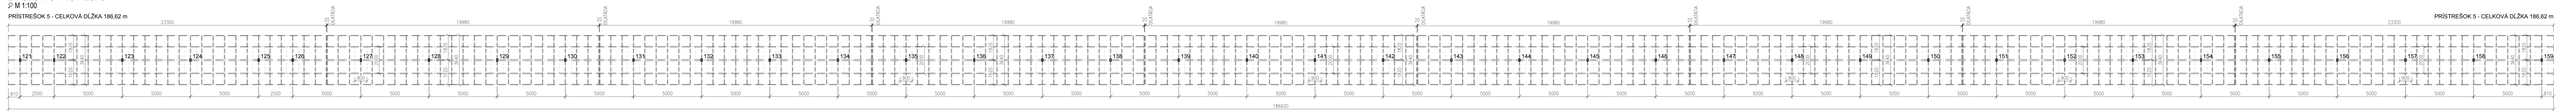


PRÍSTREŠOK 1 - CELKOVÁ DĽŽKA 129,12 m

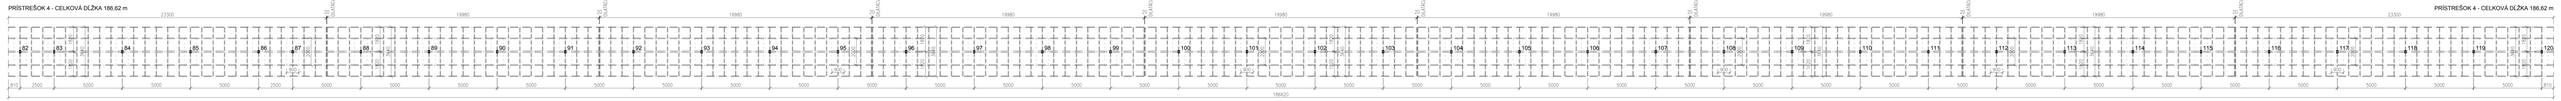


## SCHÉMA ROZMIESTNENIA PRÍSTREŠKOV

M 1:2000

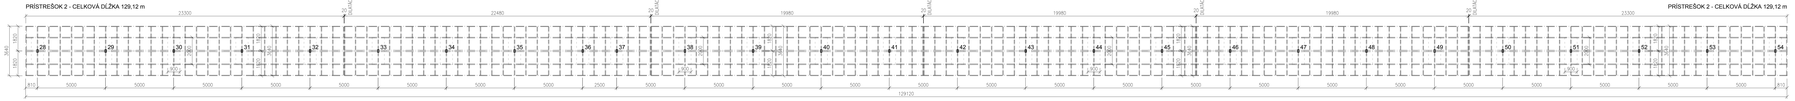


## POZNÁMKY:

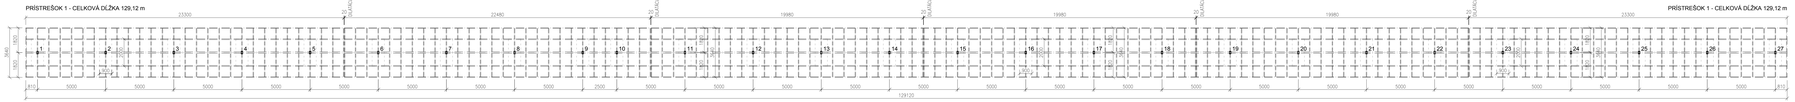- OPIS KONŠTRUKCIE POZRI TECHNICKÚ SPRÁVU
- ZÁKLADY POD STĹPY BUDú ZO ŽELEZOBETÓNU, TRIEDA BETÓNU C25/30 XC2, VÝSTUŽ #12/150
- HĺBKA ZÁKLADOVÁ ŠKÁRY MIN. 0,8 m POD TERÉNOM
- PODKLADNÝ BETÓN HRÚBKA 100 mm
- KRYCIE KOLENO A VÝVOD DAŽĎOVÉHO ZVODU SÚ SÚČASťOU PRÍSTREŠKU
- SVORNÍK DAŽĎOVÉHO ODKAPU MAX. 25 m

| | |
|---|---|
| NÁZOV STAVBY | PRÍPRAVA STRATEGICKÉHO PARKU NITRA FÁZA 2<br>PRÍPRAVA CESTNEJ INFRAŠTRUKTÚRY - STRATEGICKY PARK NITRA |
| OBJEDNÁVATEľ | Slovenská správa ciest<br>Mlýnská 18, 826 19 Bratislava |
| STAVEBNÝ DOZOR | Slovenská správa ciest<br>Mlýnská 18, 826 19 Bratislava — PEČIATKA |
| | ZODPOVEDNÝ SD — PODPIS |
| ZHOTOVITEľ STAVBY | ZDRUŽENIE „INFRAŠTRUKTÚRA NITRA"<br>Vedúci člen združenia:<br>Doprastav, a.s., Drieňová 27, 826 56 Bratislava<br>Člen združenia:<br>STRABAG s.r.o., Mlýnská Nivy 61/A, 825 18 Bratislava |
| | PRÁVNY ZÁSTUPCA - PREDSEDA/ČLEN ZHOTOVITEľA — ING. J. MYŠKAN — PODPIS |

DOKUMENTÁCIA SKUTOČNÉHO REALIZOVANIA STAVBY
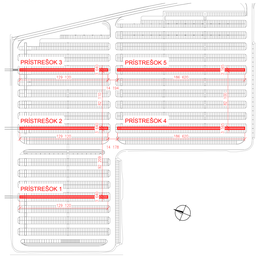
# SO 315

## 315.1 Architektonicko-stavebné riešenie
## 315.1 Architectural and civil engineering design

| | | | |
|---|---|---|---|
| ARCHITEKTONICKÝ ATELIÉR "A" SVYDZA BRATISLAVA II 8331 BRATISLAVA, KAMENNÁ 2,4 | DOPRAVOPROJEKT, a.s.<br>DVOŘÁK BRATISLAVA II<br>Karolinská 65, 825 18 Bratislava | | |
| | HLAVNÝ INŽINIER PROJEKTU | ING. ALBERT BARTOŠ | PODPIS |
| | VEDÚCI ŠK. ARCHITEKT | ING. A. BARTOŠOVÁ | PODPIS |
| | HL. INŽ. PROJEKTU | ING. M. KOŠÁLKA | PODPIS |
| | IČ DRUHU | STAVBY | |
| ARCHITEKTONICKÝ ATELIÉR "A" SVYDZA BRATISLAVA II 8331 BRATISLAVA, KAMENNÁ 2,4 | ZODPOVEDNÝ PROJEKTANT | ING. RASTISLAV HAJKOR | PODPIS |
| | VYPRACOVAL | ING. RASTISLAV HAJKOR | PODPIS |
| | KONTROLOVAL | ING.ARCH. BEATA DUBOKOVÁ | PODPIS |
| ARCH.: NITRANSKÝ<br>ZAHRN.: NITRA | ARCHITEKTONICKÁ ČASť PROJEKTU<br>Ing. Mikuláš Lučbický, Drahovce, Zlatý, Čakajovce, Žitavce | | DÁTUM 12.2018<br>FÁZA DSP<br>MIERKA<br>PLANÉRIA 2000<br>VYD. ZMENY TR02-00 |
| OBJEKT: PARKOVÁ PLOCHA<br>SO 315 PERGOLY NAD DVOJKRÁTOM NA PARKOVISKU OV<br>SO 315 PERGOLAS ABOVE SIDEWALK TO PARKING POT OV (CAR PARKING) | | | |
| NÁZOV PRÁVNY TEXT | PODORYS<br>FLOORPLAN | | ČÍS. PRÁVNY TEXT 315.1_03 |