
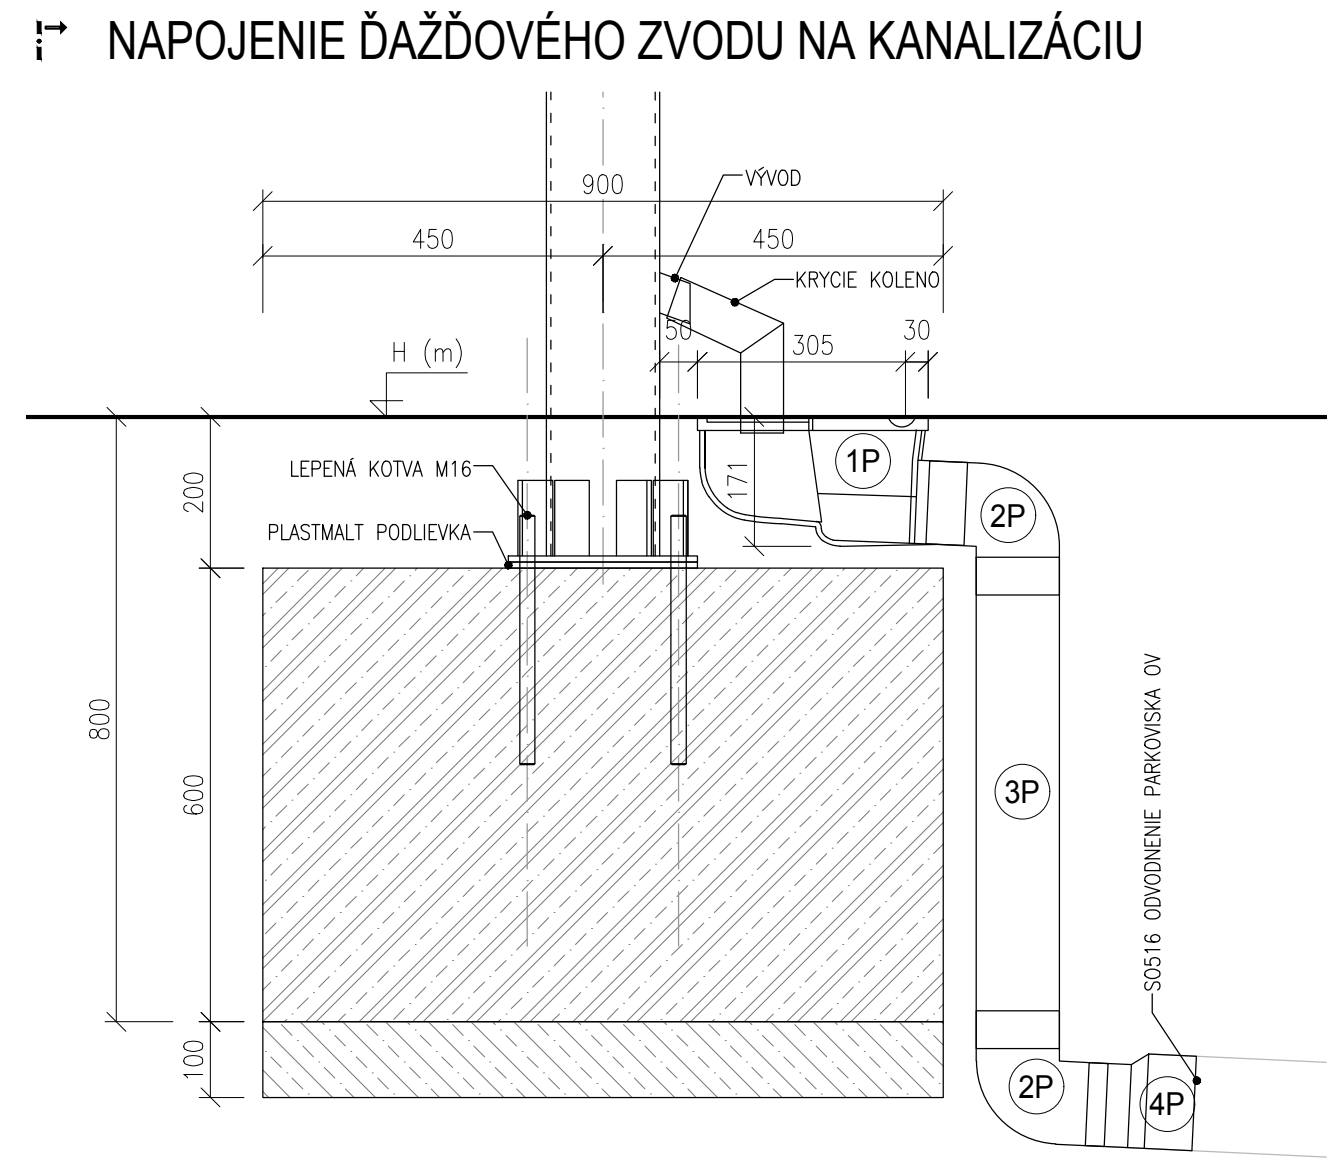
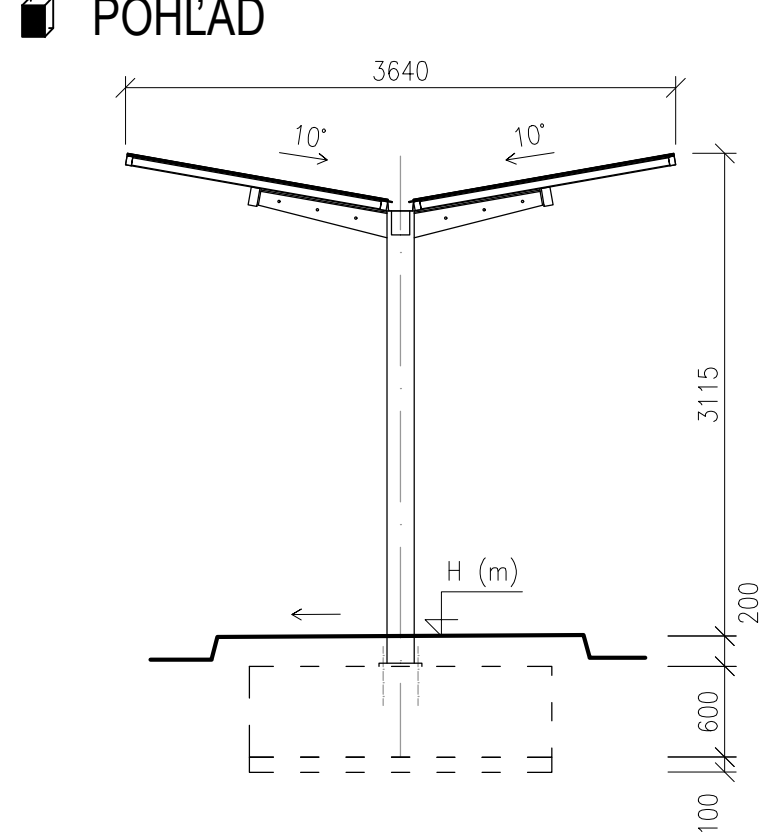
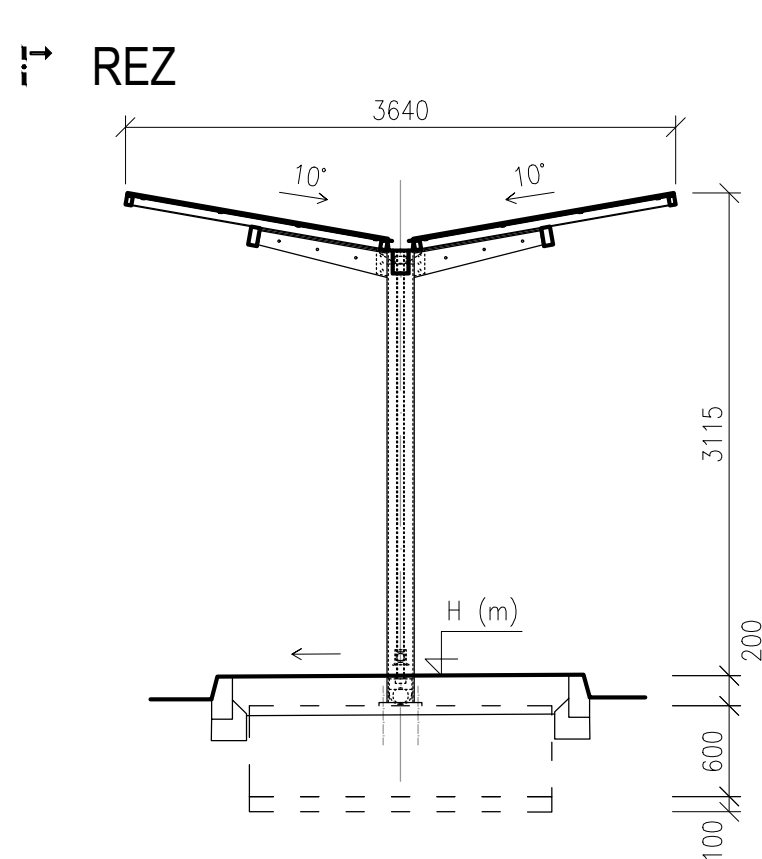
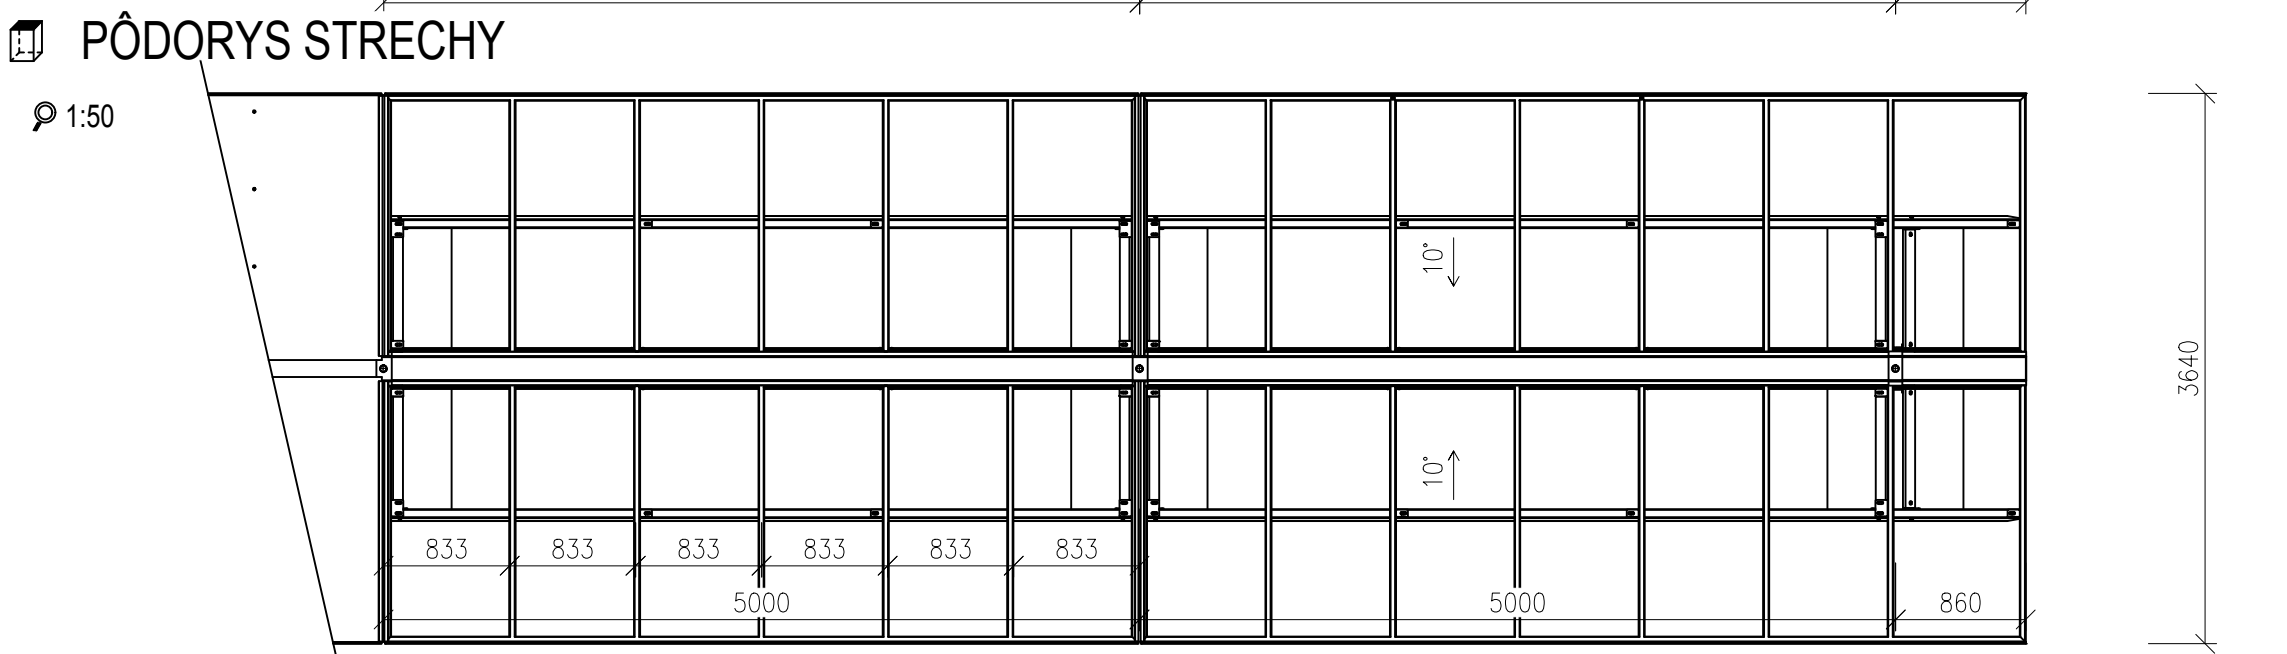
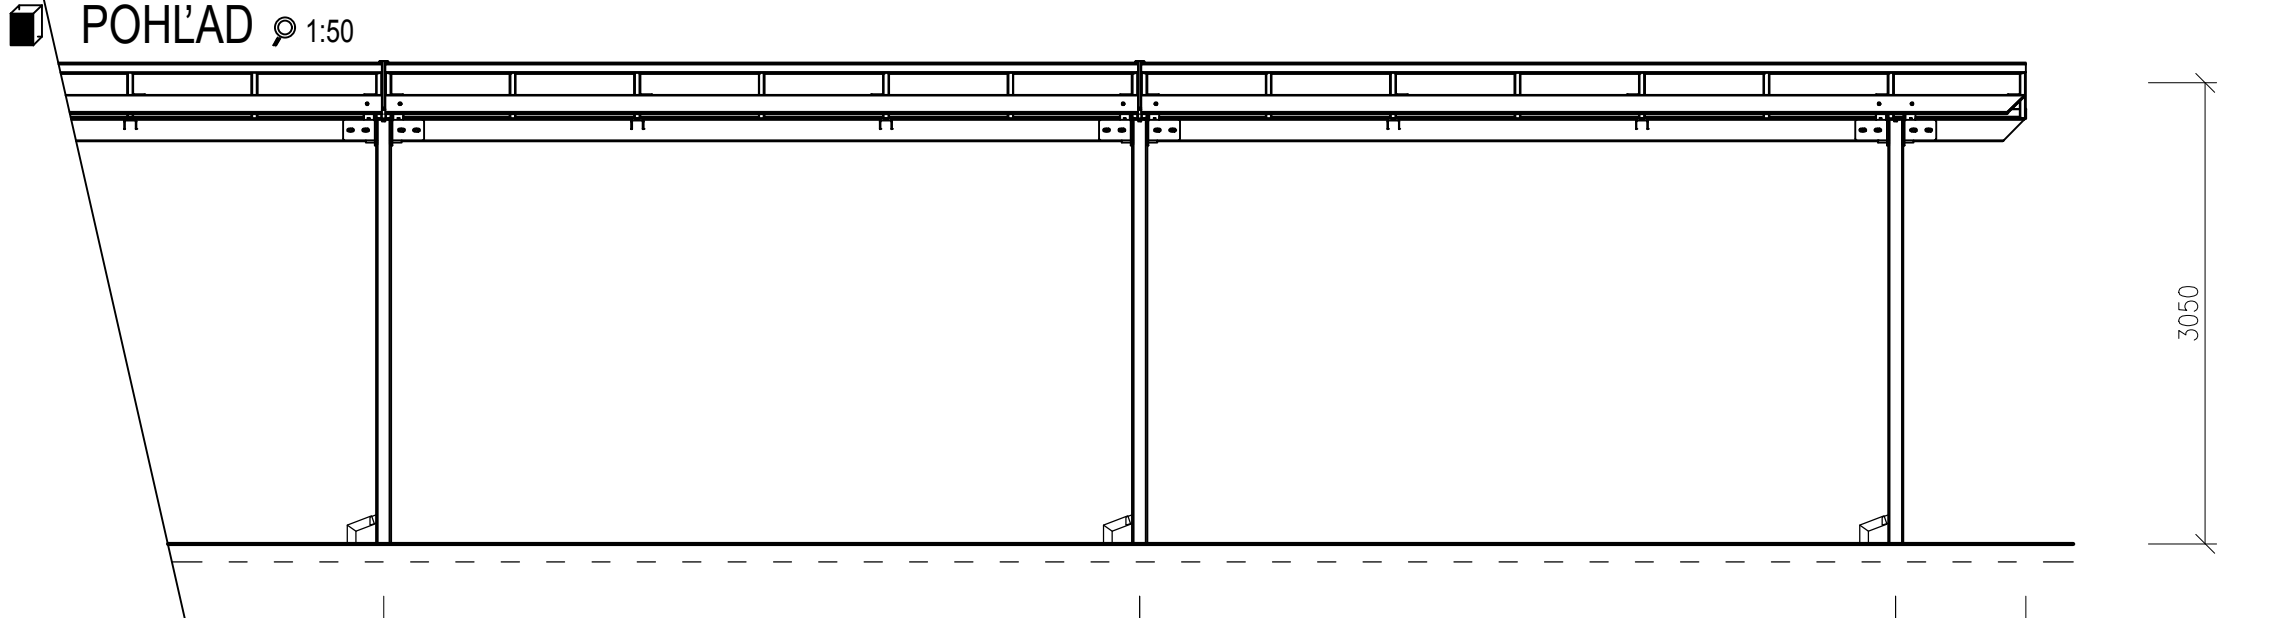


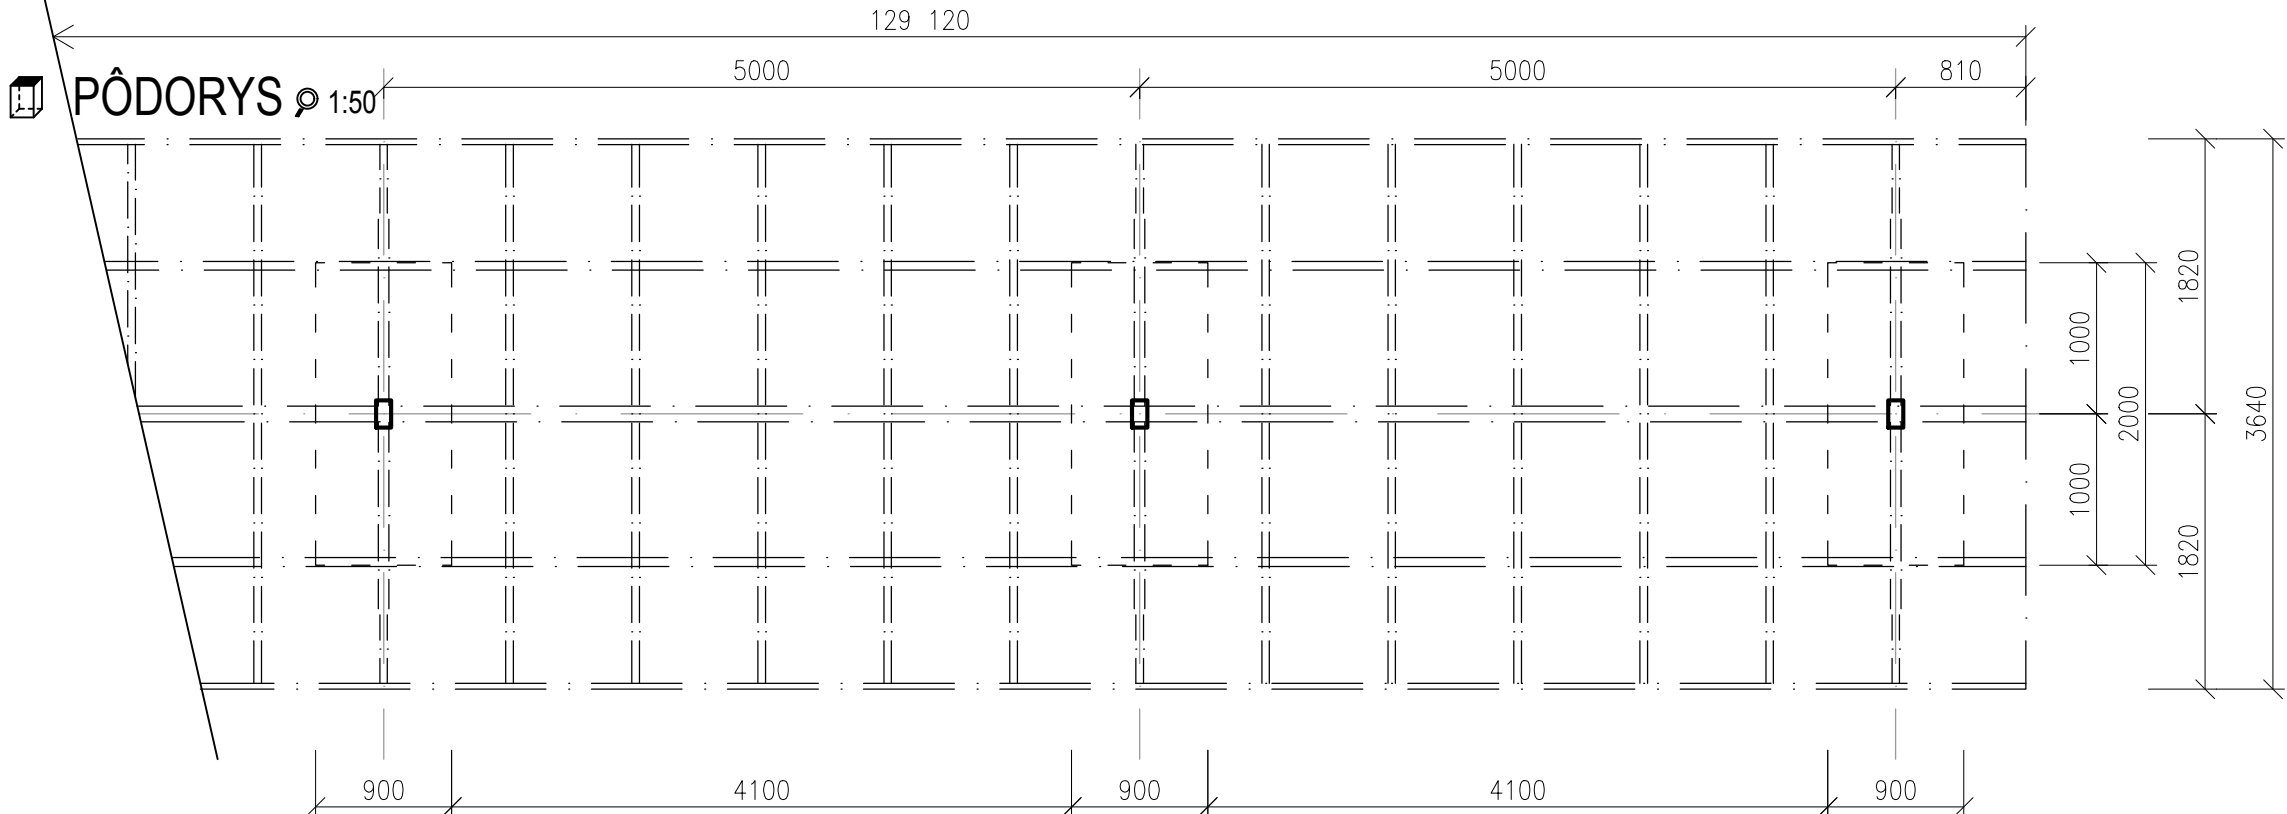

VÝPIS PLASTOVÝCH PRVKOV

	POPIS	POČET KUSOV
1P	LAPAČ STREŠNÝCH SPLAVENÍN S BOČNÝM VÝTOKOM DN110 VYROBENÝ Z PP A PS S UV STABILIZÁCIOU	159
2P	PVC KOLENO 90° DN110	318
3P	PVC RÚRA HLADKÁ DĹŽKY 1 m	159
4P	PVC REDUKCIA 110/125	159

POZNÁMKY:

- OPIS KONŠTRUKCIE POZRI TECHNICKÚ SPRÁVU
- ZÁKLADY POD STĹPY BUDÚ ZO ŽELEZOBETÓNU, TRIEDA BETÓNU C25/30 XC2, VÝSTUŽ $\varnothing$ 12/150
- HLĽKA ZÁKLADOVEJ ŠKÁRY MIN. 0,8 m POD TERÉNOM
- PODKLADNÝ BETÓN HRúbKA 100 mm
- KRYCIE KOLENO A VÝVOD DAŽĎOVÉHO ZVODU SÚ SÚČASŤOU PRÍSTREŠKU
- DĹŽKA DILATAČNÉHO ÚSEKU MAX. 25 m

NÁZOV STAVBY: PRÍPRAVA STRATEGICKÉHO PARKU NITRA FÁZA 2 PRÍPRAVA CESTNEJ INFRAŠTRUKTÚRY - STRATEGICKÝ PARK NITRA		
OBJEDNÁVATEĽ 	Slovenská správa ciest Miletičova 19, 826 19 Bratislava	
STAVEBNÝ DOZOR 	Slovenská správa ciest Miletičova 19, 826 19 Bratislava	PEČIATKA
ZODPOVEDNÝ SD		PODPIS
ZHOTOVITEĽ STAVBY 	ZDRUŽENIE „INFRAŠTRUKTÚRA NITRA“ Vedúci člen združenia: Doprastav, a.s., Drieňová 27, 826 56 Bratislava Člen združenia: STRABAG, s.r.o. , Mlynské Nivy 61/A, 825 18 Bratislava RIADITEĽ STAVBY - PREDSTAVITEĽ ZHOTOVITEĽA ING. J. ROVNÁN	
		PODPIS

DOKUMENTÁCIA SKUTOČNÉHO REALIZOVANIA STAVBY

SO 315
315.1 Architektonicko-stavebné riešenie
315.1 Architectural and civil engineering design

ZHOTOVITEĽ DSRS: DOPRAVOPROJEKT, a.s. DIVÍZIA BRATISLAVA I 83203 BRATISLAVA, KOMINÁRSKA 2,4		DOPRAVOPROJEKT, a.s. DIVÍZIA BRATISLAVA I Kominárska 2,4, 832 03 Bratislava	
RIADITEĽ DIV. BRATISLAVA I	ING. S. BUKOVINSKÝ	PODPIS	
HL. INŽ. PROJEKTU	ING. M. KODAJOVÁ	PODPIS	
Č. ZÁKAZKY	7782-03		
PODZHOTOVITEĽ DSRS: DOPRAVOPROJEKT, a.s. DIVÍZIA BRATISLAVA II 83203 BRATISLAVA, KOMINÁRSKA 2,4		ZODPOVEDNÝ PROJEKTANT	ING. RASTISLAV HAJACH
		VYPRACOVAL	ING. RASTISLAV HAJACH
		KONTROLOVAL	ING. ARCH. BEATA DURĐÍKOVÁ
KRAJ:	NITRIANSKY	KATASTR. ÚZEMIE:	k.ú. Mlynárce, Lužianky, Dražovce, Zbehy, Čakajovce, Zobor
OKRES:	NITRA	DÁTUM	12.2018
OBJEKT / BUILDING		FORMÁT	4 A4
SO 315 PERGOLY NAD CHODNÍKOM NA PARKOVISKU OV		MIERKA	-
SO 315 PERGULAS ABOVE SIDEWALK TO PARKING POT OV (CAR PARKING)		STUPEŇ	DSRS
NÁZOV PRÍLOHY/ TITLE		ČÍS. ZÁKAZKY	7782-03
KONŠTRUKČNÉ RIEŠENIE DESIGN		ČÍS. SUPRÁVY:	ČÍS. PRÍLOHY: 315.1_04