

KATASTER
DRUH POVRCHU
VZDIALENOSŤ ŠACHŤET
OZNAČENIE ŠACHŤET

SMEROVÉ POMERY

Stoka "A"

LEGENDA TYPU ČIAR

KANALIZAČNÉ POTRUBIE
RASTLÝ TERÉN

MIERKA 1:500/100

KÓTA PŮVODNÉHO TERÉNU


KÓTA DNA POTRUBIA

POROVNÁVACIA ROVINA


STANIČNIE [km/m]

PROFIL [mm] - MATERIÁL - DĹŽKA [m]
SKLON [%] - DĹŽKA [m]
ULOŽENIE
KAPACITNÝ PRIETOK [l/s] - RÝCHLOSŤ [m/s]
SKUTOČNÝ PRIETOK [l/s] - RÝCHLOSŤ [m/s]

DRAŽOVCE			
TERÉN			
3.59	41.57	9.52	48.58
CS	SA1	LV1	LV2
SA2			
SA3			
SA4			
SA5			
SA6			
SA7			

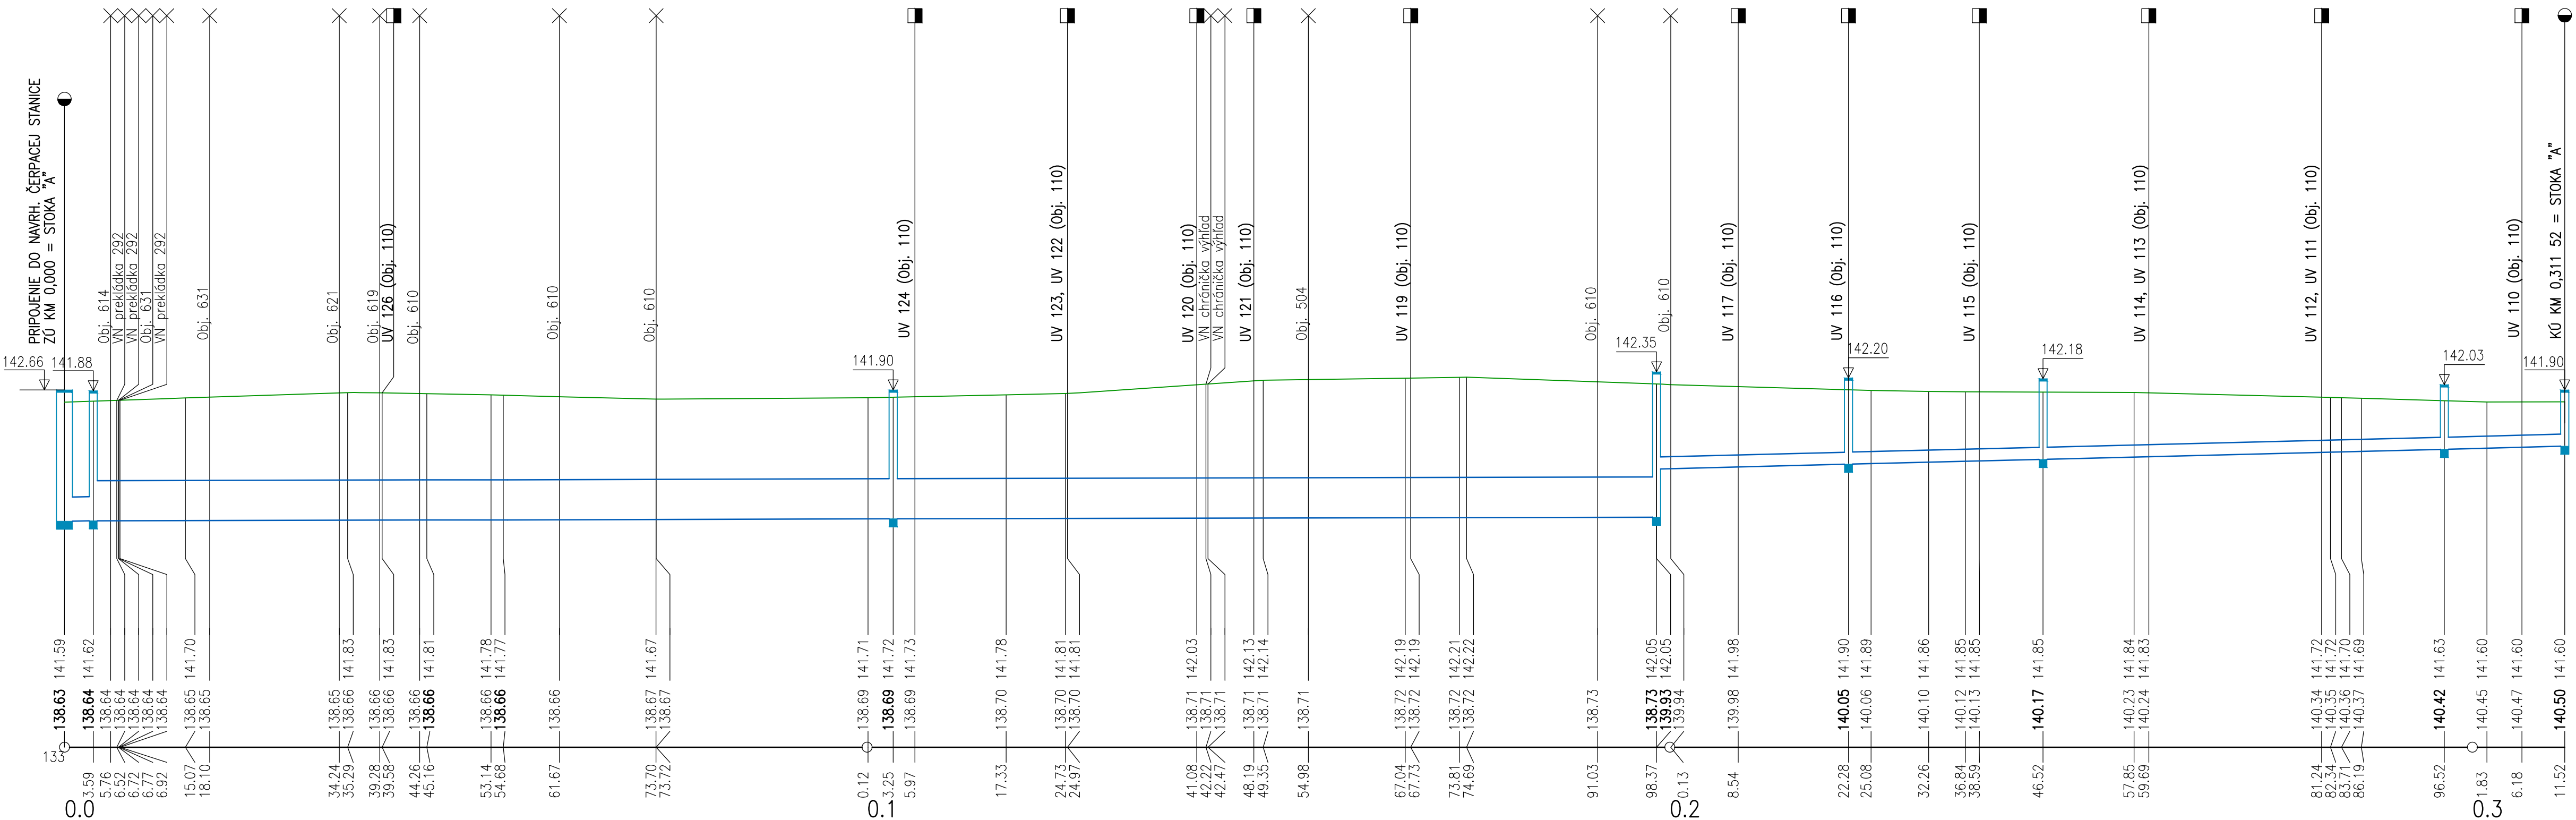

DRAŽOVCE			
NAVRH. KOMUNIKÁCIA OBJ. 124 - SVAH ZEMNÉHO TELESA			
26.75	24.31	49.00	49.00
SA3	SA8	SA9	SA10
SA11			

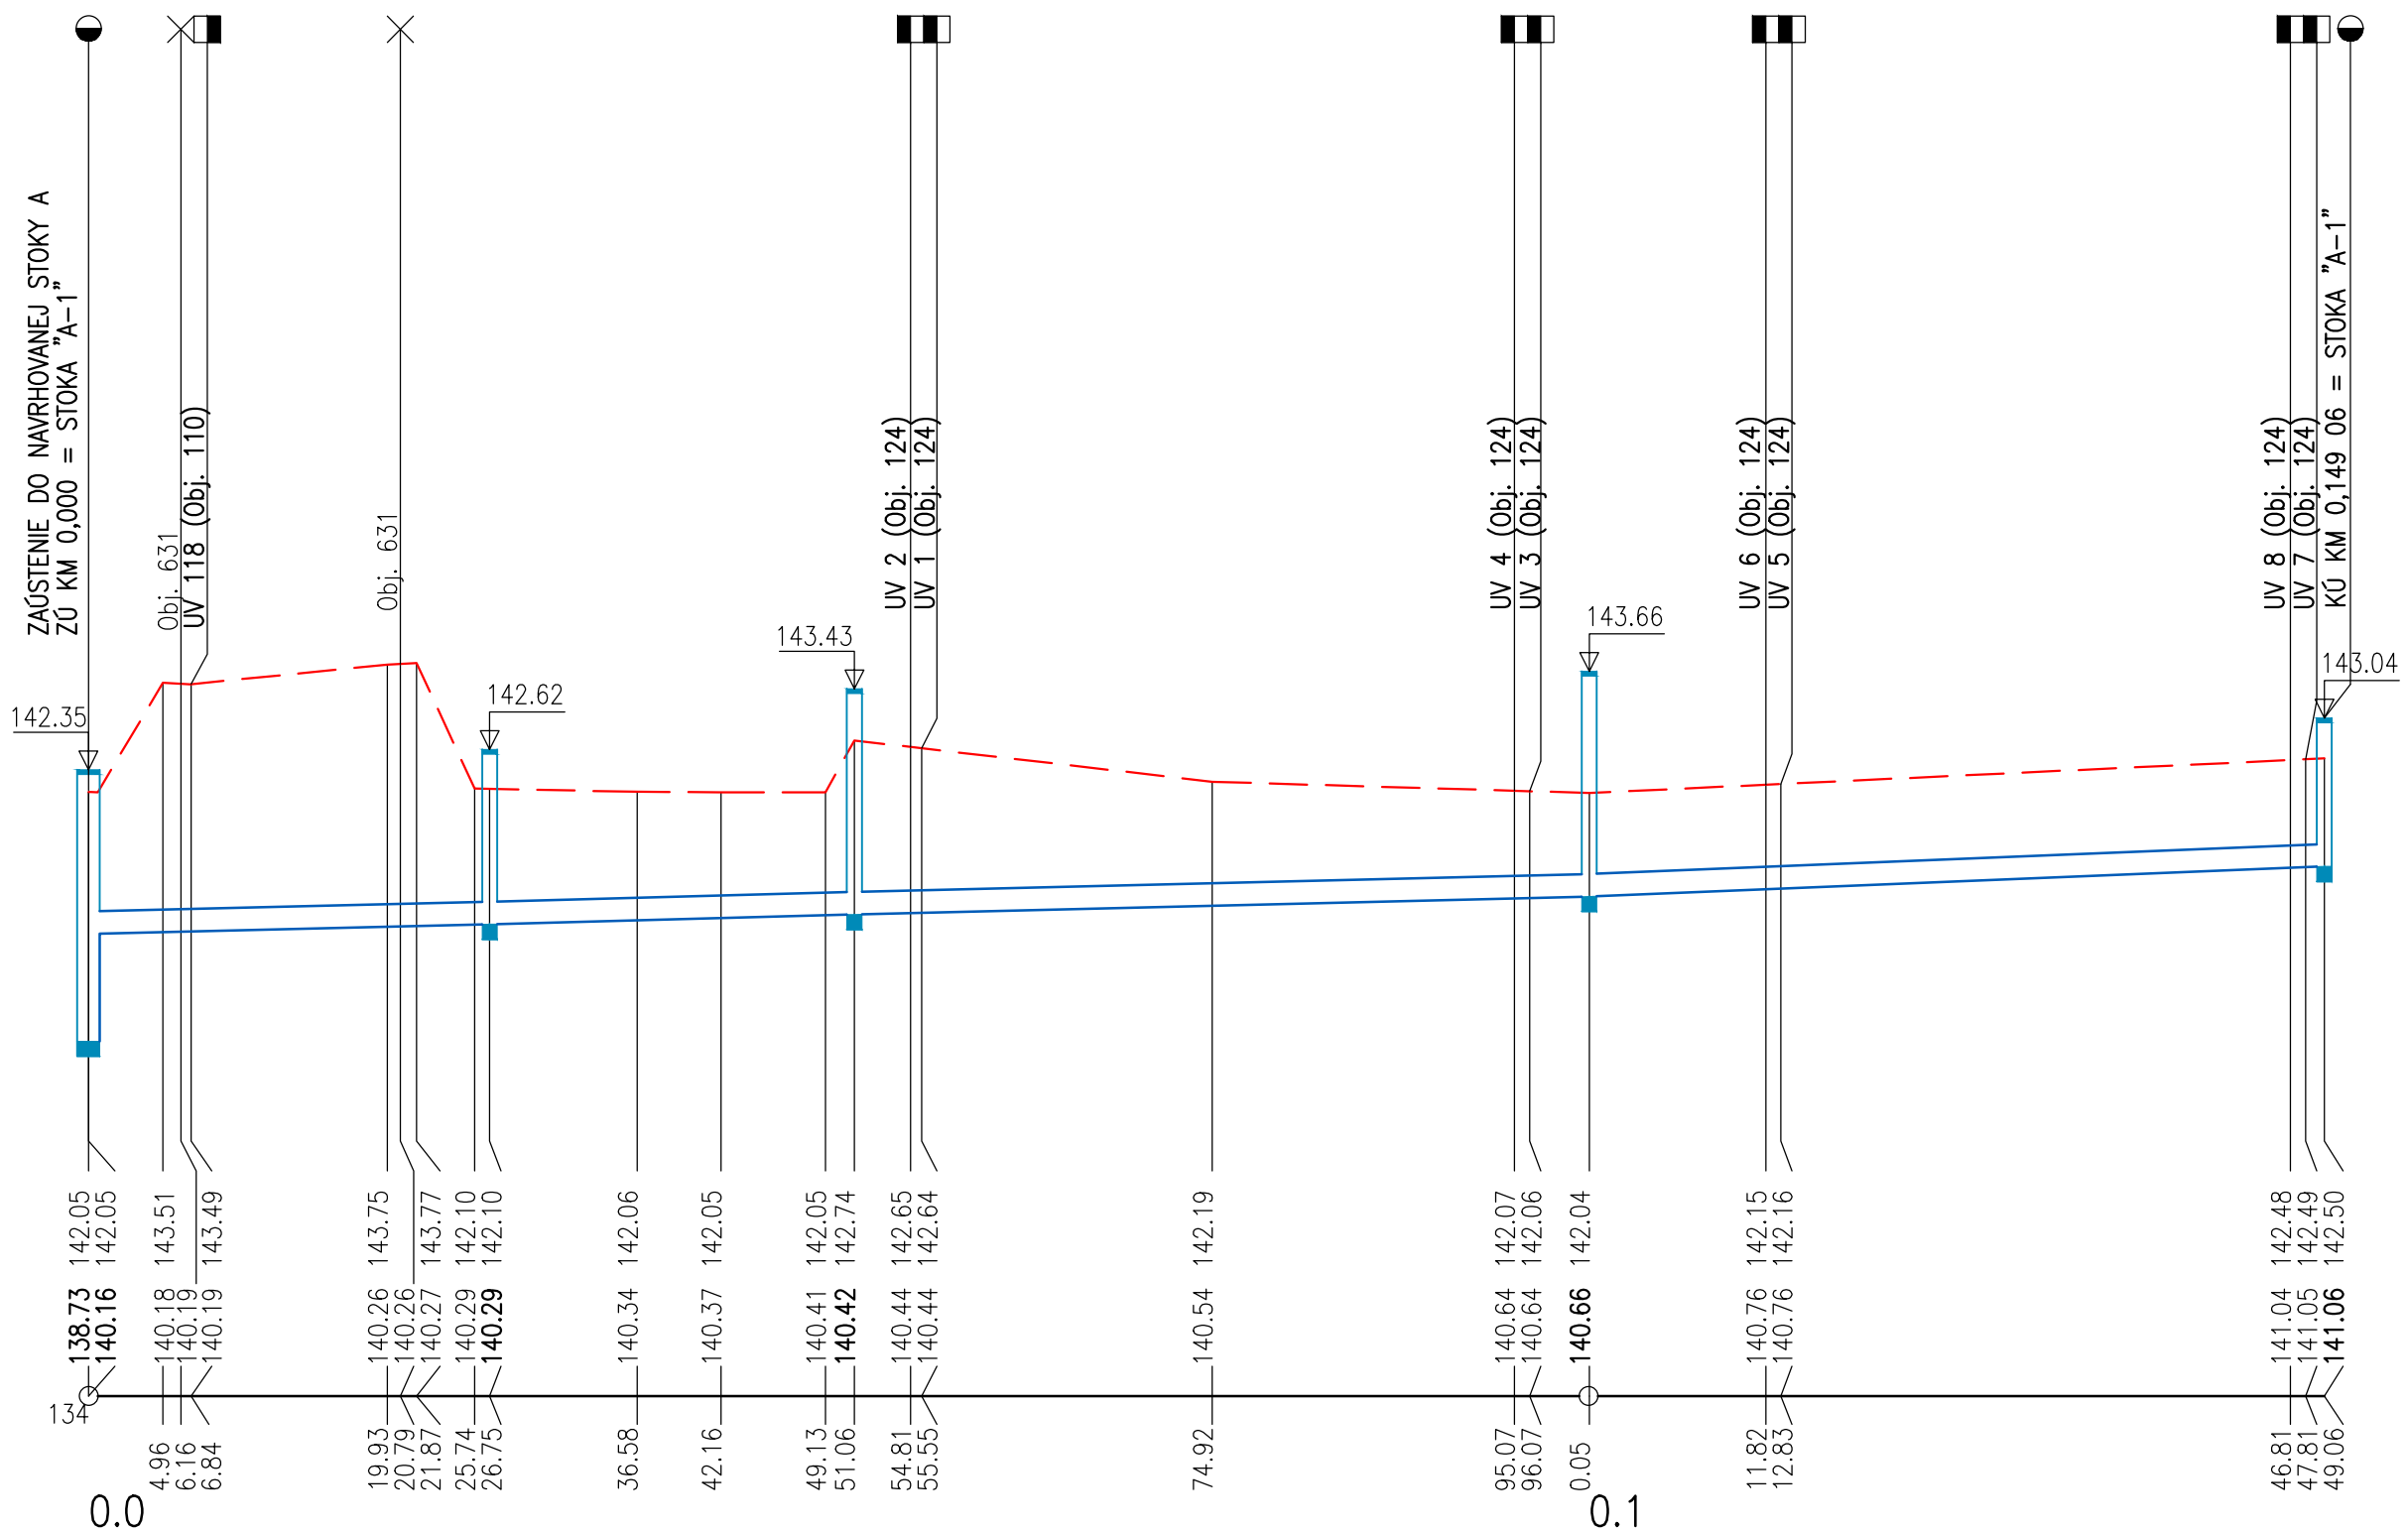

Zmena	Popis zmeny	Dátum	Spracoval	Schválal
a				
b				
c				

NÁZOV STAVBY			
PRÍPRAVA STRATEGICKÉHO PARKU NITRA (cestná infraštruktúra)			
STAVEBNÍK/INVESTOR	Slovenská správa ciest Miletičova 19, 826 19 Bratislava		
STAVEBNÝ DOZOR	Slovenská správa ciest Miletičova 19, 826 19 Bratislava		PEČIATKA
ZODPOVEDNÝ SD		PODPIS	
ZHOTOVITEL STAVBY			PEČIATKA
ZDRUŽENIE „INFRAŠTRUKTÚRA NITRA“			
Vedúci člen združenia: Doprastav, a.s., Drieňová 27, 826 56 Bratislava			
Člen združenia: STRABAG, s.r.o., Mlynské Nivy 61/A, 825 18 Bratislava			
RIADITEL STAVBY - PREDSTAVITEL ZHOTOVITEĽA			
ING. J. ROVNÁN			PODPIS

DOKUMENTÁCIA SKUTOČNÉHO REALIZOVANIA STAVBY

SO 512

ZHOTOVITEL DRS:		DOPRAVOVOPROJEKT, a.s.	
DOPRAVOVOPROJEKT, a.s.		DIVÍZIA BRATISLAVA I	
DIVÍZIA BRATISLAVA I		Kominárska 2.4. 832 03 Bratislava	
RADITEĽ DIV. BRATISLAVA I		ING. J. HARVANČÍK	PODPIS
HL. INŽ. PROJEKTU		ING. M. KODAJOVÁ	PODPIS
Č. ZÁKAZKY		7782-03	
PODZOTOVITEL DRS:		DOPRAVOVOPROJEKT, a.s.	
DOPRAVOVOPROJEKT, a.s.		DIVÍZIA BRATISLAVA I	
DIVÍZIA BRATISLAVA I		Kominárska 2.4. 832 03 Bratislava	
ZODPOVEDNÝ PROJEKTANT		ING. PETER MÉSŽAROS	PODPIS
VYPRACOVAL		ING. PETER MÉSŽAROS	PODPIS
KONTROLOVAL		ROMAN ZÁLEŠÁK	PODPIS
KRAJ:		KATASTR. ÚZEMIE:	
NITRIANSKY		k.ú. Mlynáre, Lužianky, Dražovce, Zbely, Čakajovce, Zobor	
OBJEKT / BUILDING		DÁTUM	
SO 512 ODVODNENIE KOMUNIKÁCIE „I-D“ od 1.60-KU		06.2018	
SO 512 DRAINAGE OF COMMUNICATION I-D IN KM 1.600-KÚ		FORMÁT	
		7 A4	
		MIERKA	
		1:500/1:100	
		STUPEŇ	
		DSRS	
		ČÍS. ZÁKAZKY	
		7782-03	
NÁZOV PRÍLOHY / TITLE		ČÍS. PRÍLOHY:	
POZDĹŽNÉ PROFILY Č. 1		005	
LONGITUDAL PROFILES No.1			