


SKUTOČNÝ PRIETOK [l/s] – RYCHLOSŤ [m/

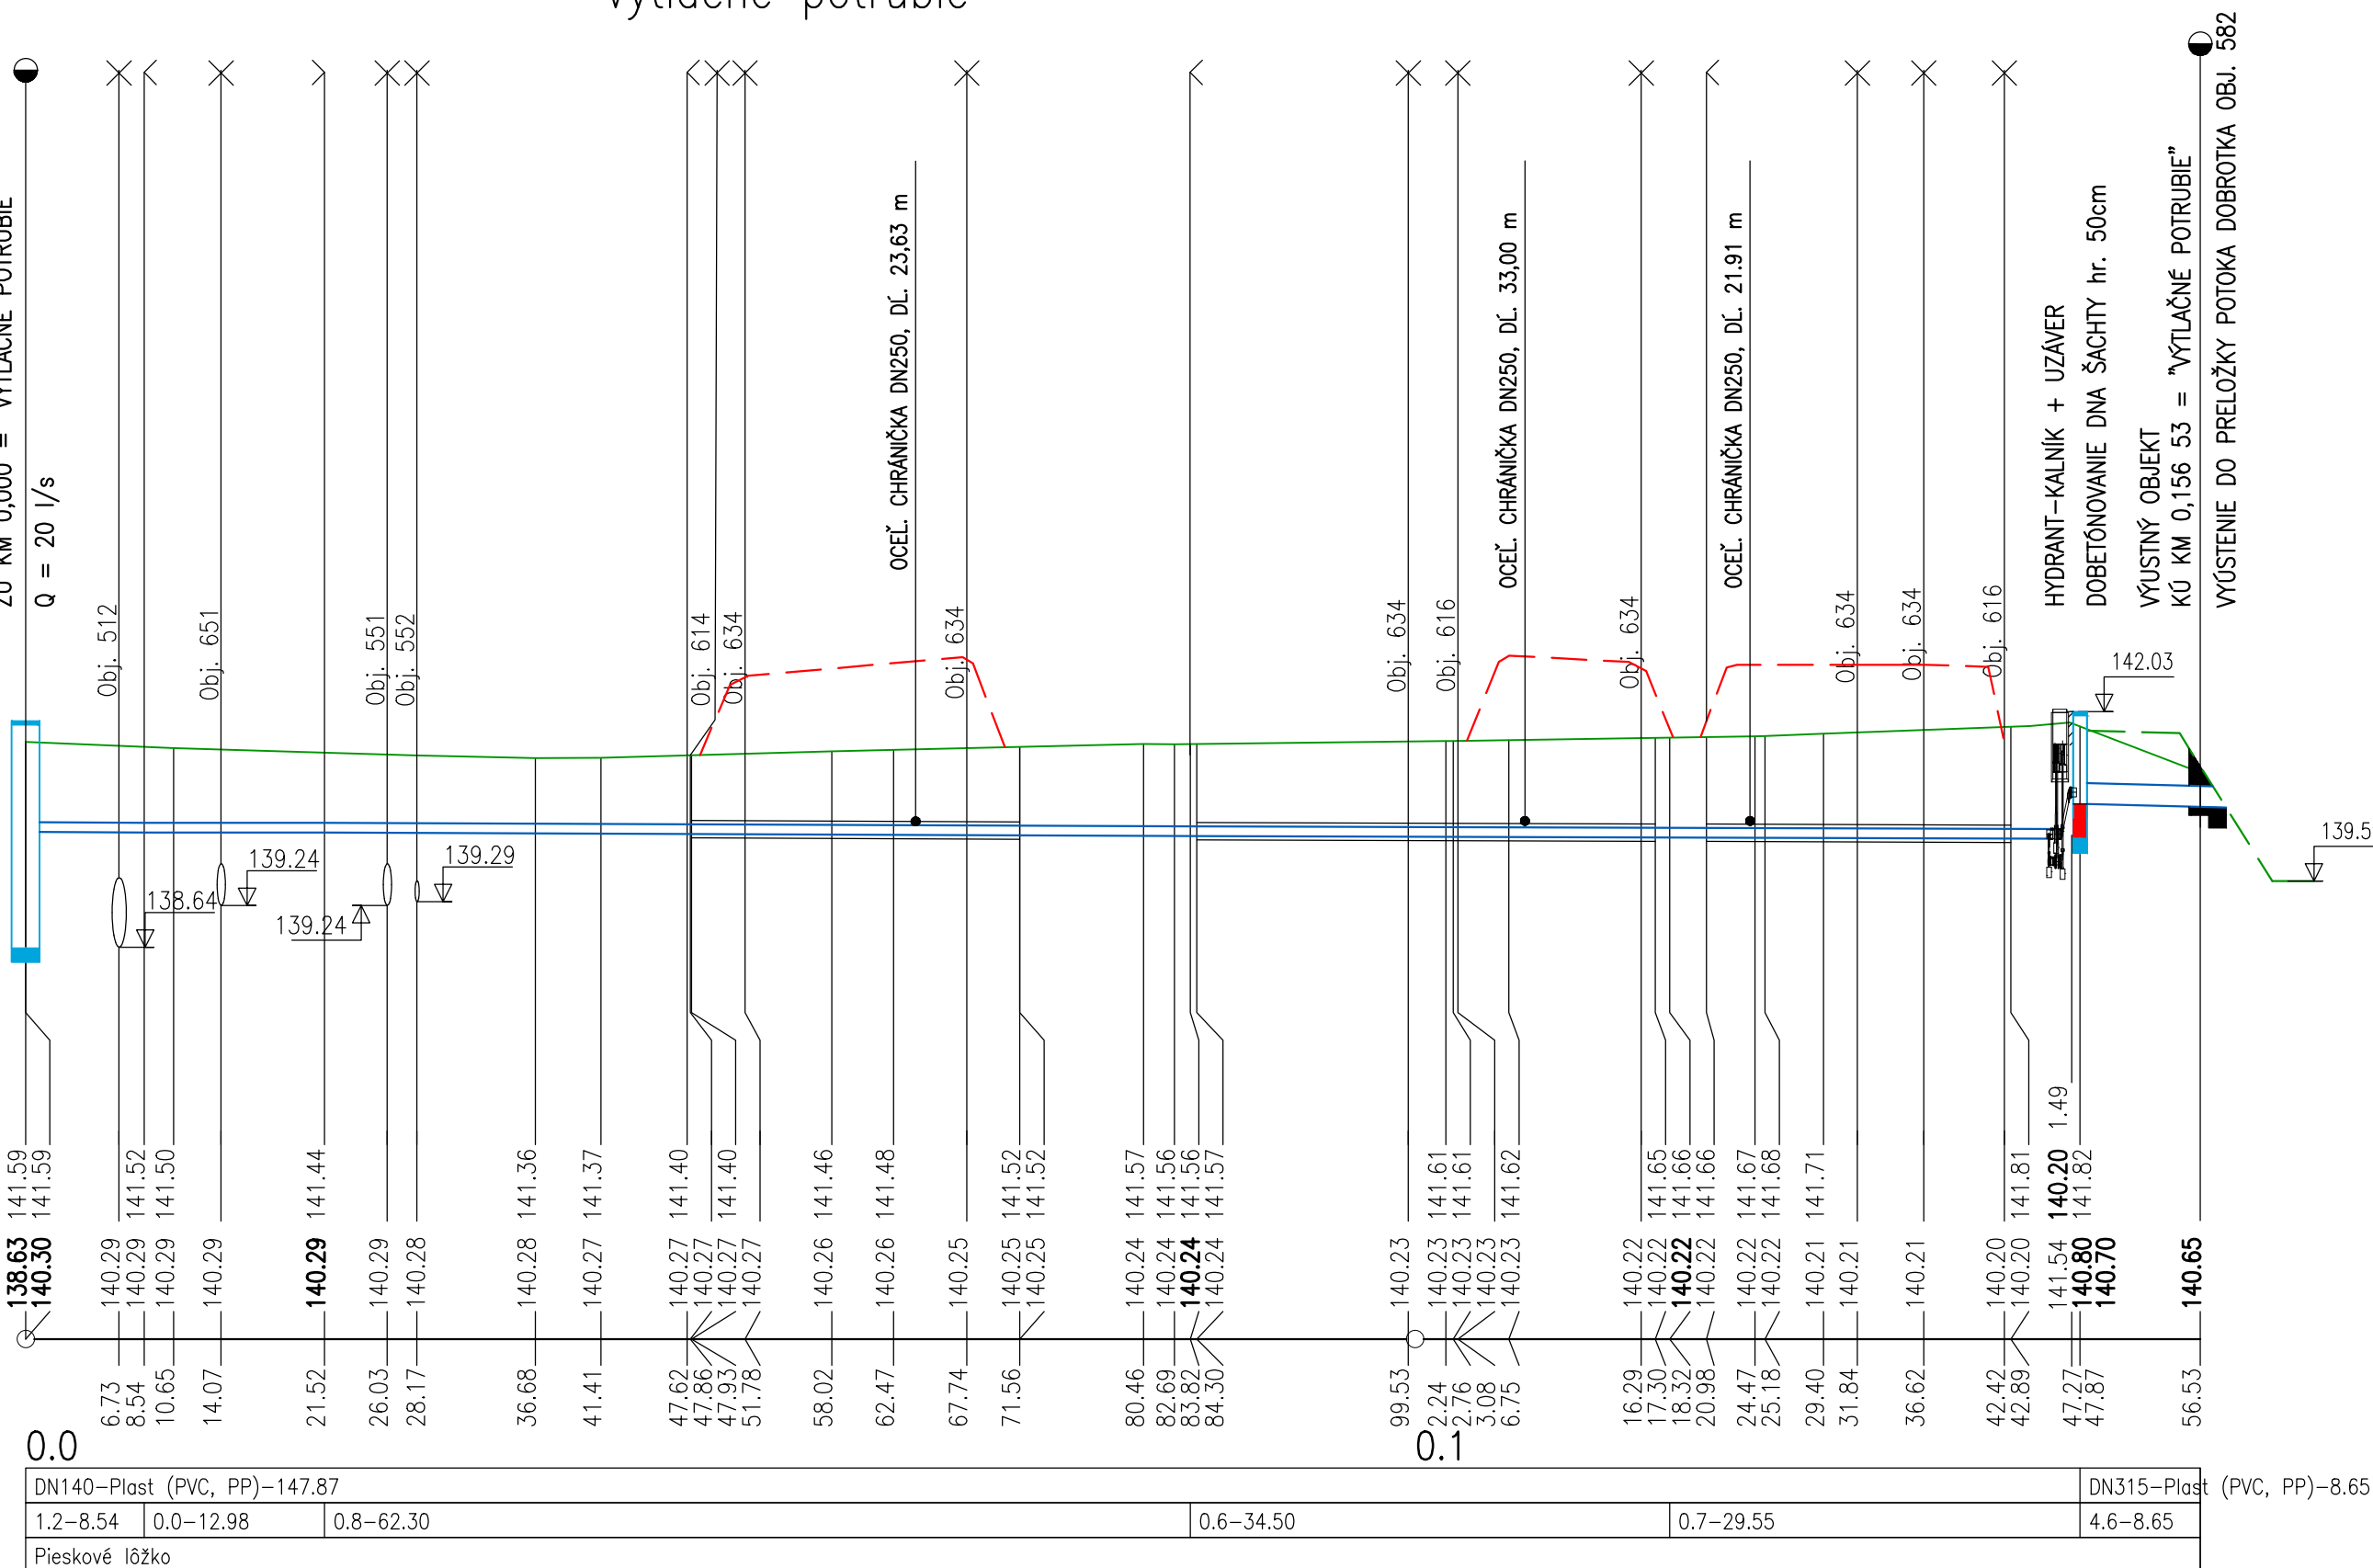

| Zmena | Popis zmeny | Dátum | Spracoval | Schválaval |
|-------|-------------|-------|-----------|------------|
| a     |             |       |           |            |
| b     |             |       |           |            |
| c     |             |       |           |            |

|   |   |                          |
|---|---|--------------------------|
| NÁZOV STAVBY<br><b>PRÍPRAVA STRATEGICKÉHO PARKU NITRA (cestná infraštruktúra)</b>                         |   |                          |
| STAVEBNÍK/INVESTOR<br> | Slovenská správa ciest<br>Miletičova 19, 826 19 Bratislava   |                          |
| STAVEBNÝ DOZOR<br>     | Slovenská správa ciest<br>Miletičova 19, 826 19 Bratislava   | PEČIATKA                 |
|   | ZODPOVEDNÝ SD   | PODPIS                   |
| ZHOTOVITEĽ STAVBY<br>  | ZDRUŽENIE „INFRAŠTRUKTÚRA NITRA“<br>Vedúci člen združenia:<br>Doprastav, a.s., Drieňová 27, 826 56 Bratislava<br>Člen združenia:<br>STRABAG, s.r.o., Mlynské Nivy 61/A, 825 18 Bratislava | PEČIATKA                 |
|   | RIADITEĽ STAVBY - PREDSTAVITEĽ ZHOTOVITEĽA   | ING. J. ROVNÁN<br>PODPIS |

DOKUMENTÁCIA SKUTOČNÉHO REALIZOVANIA STAVBY

SO 512

|   |                                                                                          |                                                   |                  |
|---|------------------------------------------------------------------------------------------|---------------------------------------------------|------------------|
| ZHOVÄTEĽ DRS:<br><br>DOPRAVOPROJEKT, a.s.<br><b>DIVÍZIA BRATISLAVA I</b><br>832 03 BRATISLAVA, KOMINÁRSKA 2,4 | <b>DOPRAVOPROJEKT, a.s.</b><br>DIVÍZIA BRATISLAVA I<br>Kominárska 2,4, 832 03 Bratislava |                                                   |                  |
|   | RIADITEĽ DIV. BRATISLAVA I<br>HL. INŽ. PROJEKTU<br>č. ZAKAZKY                            | ING. J. HARIVANČÍK<br>ING. M. KODAJOVÁ<br>7782-03 | PODPIS<br>PODPIS |

|   |  |                                                                               |  |                  |                      |
|---|--|-------------------------------------------------------------------------------|--|------------------|----------------------|
| PODZHOVOTVEK DMS:<br><br>DOPRAVNÝ PROJEKT<br>BRATISLAVA<br>DIVÍZIA BRATISLAVA I<br>SECTORIA BRATISLAVA I |  | ZODPOVEDNÝ PROJEKTANT<br>ING. PETER MÉSZÁROS                                  |  | PODPIS           |                      |
|   |  | VYPRACOVÁL<br>ING. PETER MÉSZÁROS                                             |  | PODPIS           |                      |
|   |  | KONTROLOVAL<br>ROMAN ZÁLEŠÁK                                                  |  | PODPIS           |                      |
|   |  |                                                                               |  |                  |                      |
| KRAJ: NITRIANSKY<br>OKRES: NITRA   |  | KATASTR. ÚZEMIE:<br>k.ú. Mylnáre, Lužianky, Dražovce, Zbehy, Čakajovce, Zobor |  | DÁTUM<br>FORMÁT  | 06.2018<br>744       |
| OBJEKT / BUILDING<br>SO 512 ODVODNENIE KOMUNIKÁCIE „I“-D v 1,60-KU<br>SO 512 DRAINAGE OF COMMUNICATION I-D IN KM 1.600-KÚ                                                                   |  |                                                                               |  | MIERKA<br>STUPEŇ | 1 : 500/100<br>DSRS  |
|   |  |                                                                               |  | ČÍS. ZAKAZKY     | 7782-03              |
| NEDŇ. PRÍLOH. / FILE   |  | POZDĹŽNÉ PROFILY Č. 2<br>LONGITUDAL PROFILES No.2                             |  | ČÍS. SUPRÁVY:    | ČÍS. PRÍLOHY:<br>006 |