


DETAIL ULOŽENIA POTRUBIA


ϕ 1:20 PLASTOVÉ RÚRY (PP, PVC) DN200–DN300
KRUHOVÁ TUHOŠŤ POTRUBIA SN10

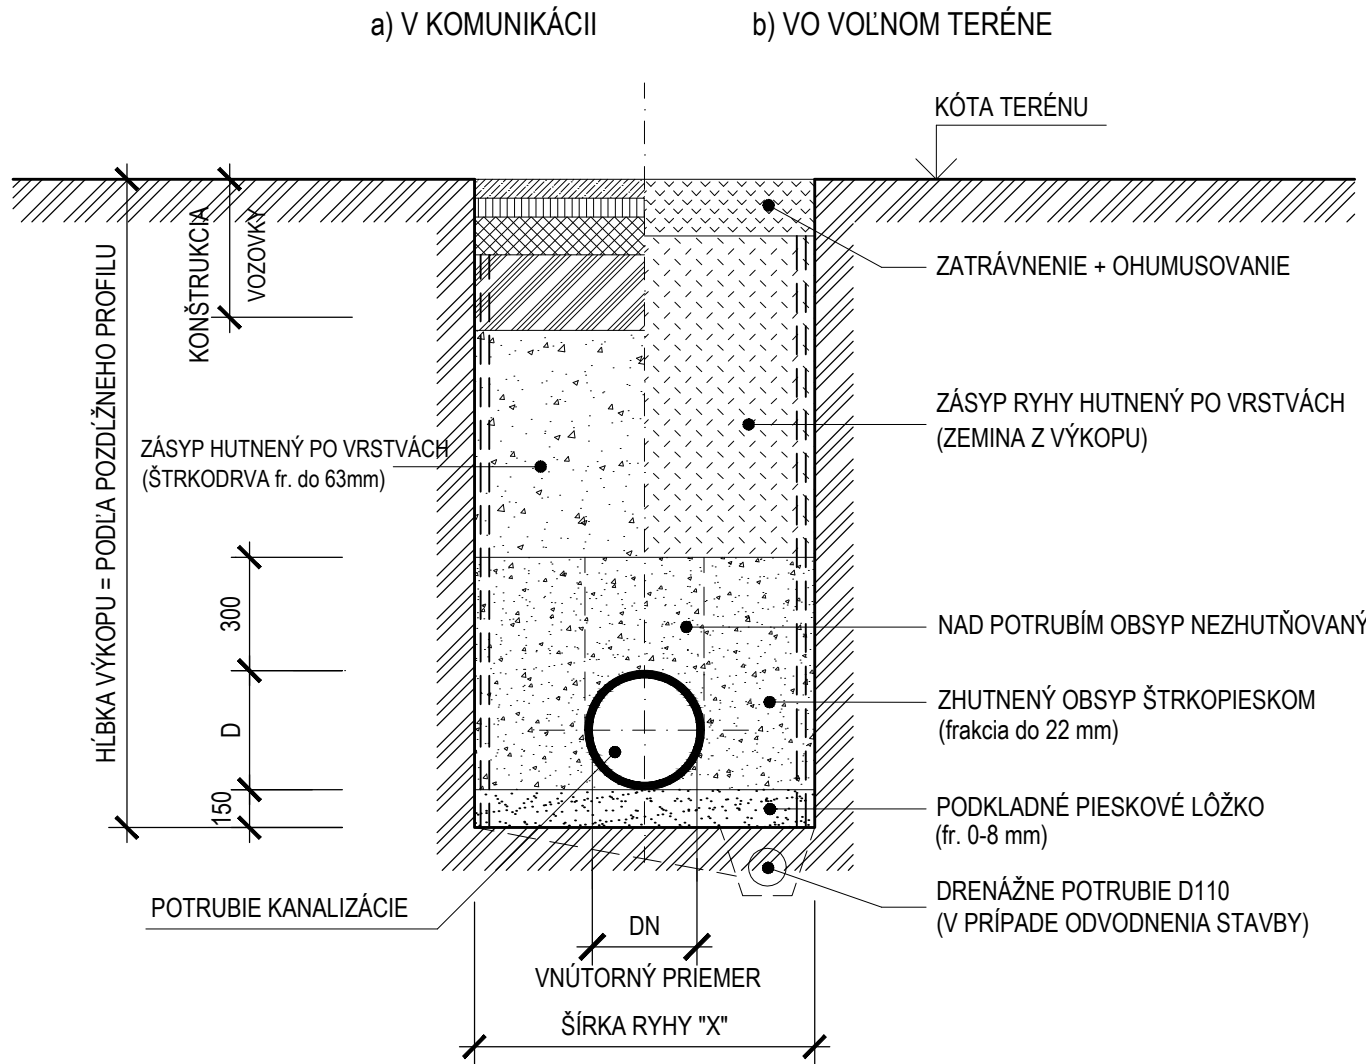

MIN. ŠÍRKY RYHY (mm)						
DN POTRUBIA	200	250	300	600	800	1000
ŠÍRKA RYHY (X)	1000	1000	1100	1400	1600	1800


DETAIL ULOŽENIA POTRUBIA POD HLADINOU PODZEMNEJ VODY

ϕ 1:20 PLASTOVÉ RÚRY (PP, PVC) DN700, DN800, DN1000
KRUHOVÁ TUHOŠŤ POTRUBIA SN12

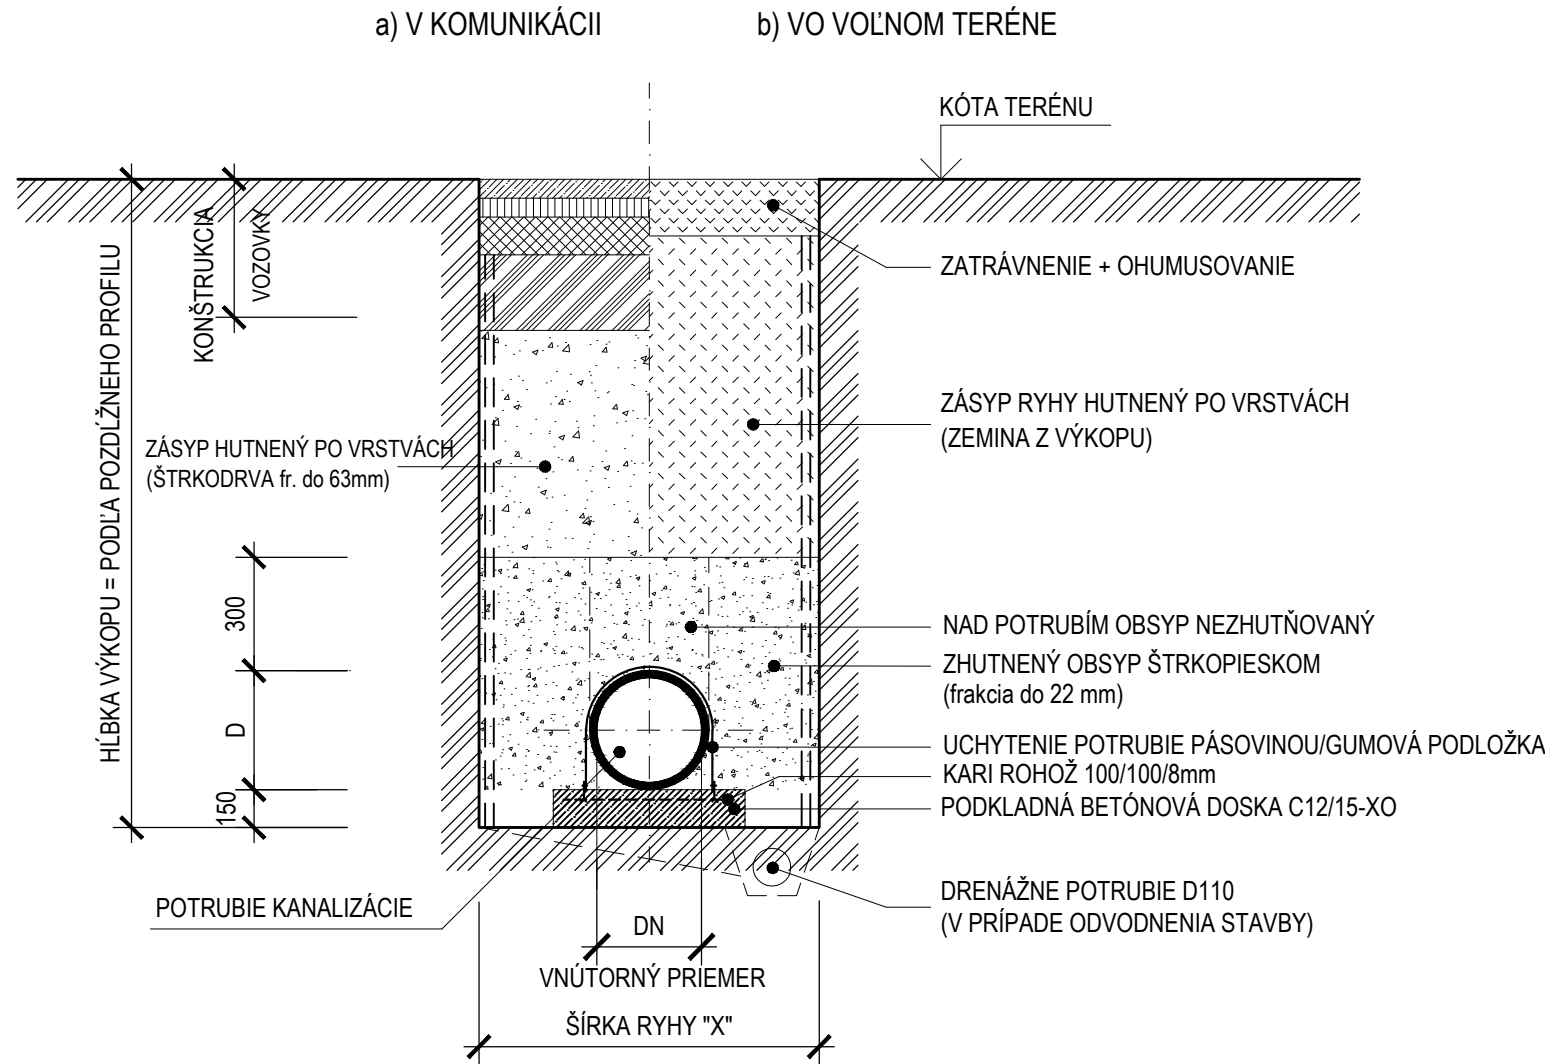

DETAIL ULOŽENIA POTRUBIA

ϕ 1:25 PLASTOVÉ RÚRY (PP, PVC) DN700, DN800, DN1000
KRUHOVÁ TUHOŠŤ POTRUBIA SN12

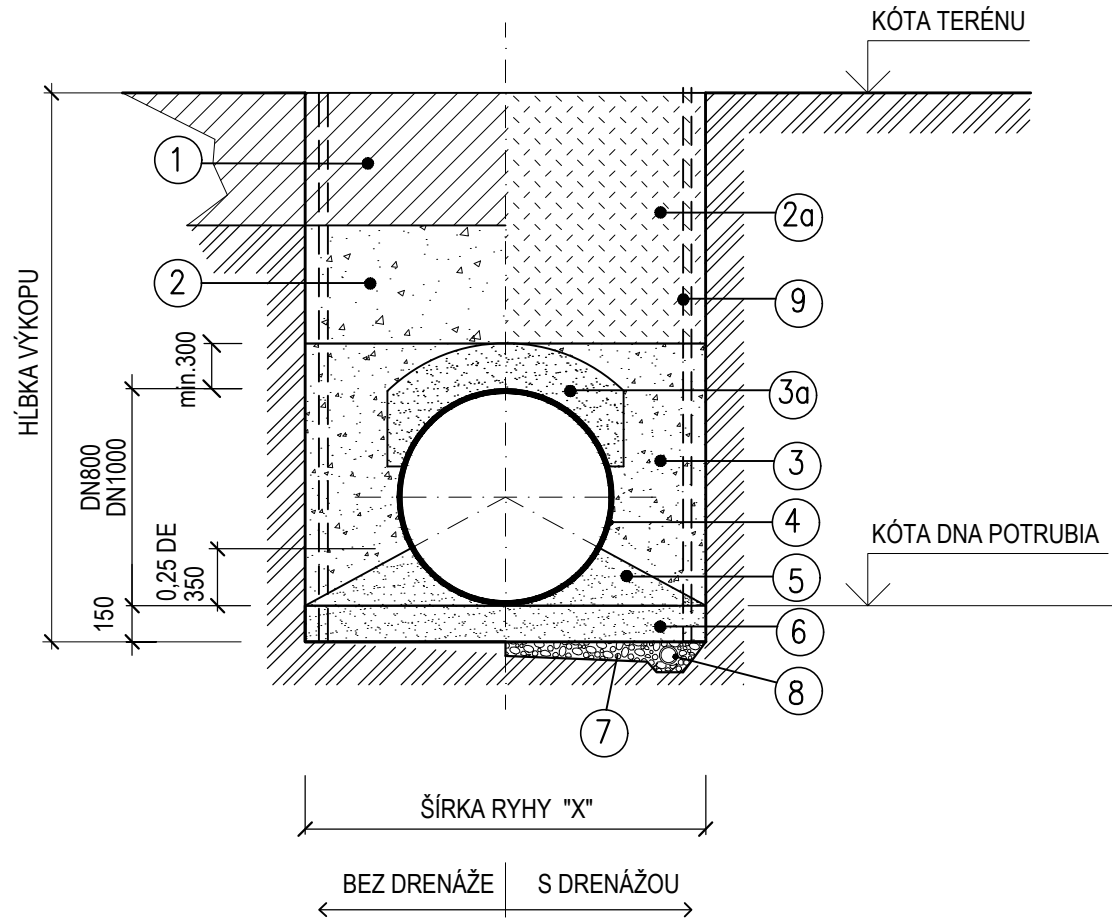

LEGENDA :

1.	KONŠTRUKCIA VOZOVKY, (CHODNÍKA)
2.	ZHUTNENÝ ZÁSYP NESÚDRŽNÝM MATERIÁLOM, ZHUTNENÉ MIN. NA 96% P.S.
2a.	ZHUTNENÝ SPÁTNÝ ZÁSYP V RASTLOM TERÉNE
3.	ZHUTNENÝ OBSYP ŠTRKOPIESKOM FRAKCIE DO 22 mm
3a.	ZÓNA NAD POTRUBÍM, KDE JE ZAKÁZANÉ ZHUTNENIE, MIN. HRÚBK A JE 300 AŽ 600 mm, ZÁVISÍ OD TECHNOLOGIE ZHUTŇOVANIA
4.	PLASTOVÁ RÚRA - PP, DN700 a DN1000 mm
5.	ŠTRKOPIESOK ZHUTNENÝ FRAKCIE DO 22 mm,
6.	PODKLADNÉ PIESKOVÉ LÔŽKO, FRAKCIE DO 8 mm
7.	DRENÁŽNA RYHA VYPLNENÁ ŠTRKOM
8.	DRENÁŽNA RÚRKA DN 100 V PRÍPADE VÝSKYTU SPODNEJ VODY
9.	PRÍLOŽNÉ PAŽENIE RYHY

Zmena	Popis zmeny	Dátum	Spracoval	Schvaľoval
a				
b				
c				

NÁZOV STAVBY			
PRÍPRAVA STRATEGICKÉHO PARKU NITRA (cestná infraštruktúra)			
STAVEBNÍK/INVESTOR	 Slovenská správa ciest Miletičova 19, 826 19 Bratislava		
STAVEBNÝ DOZOR	 Slovenská správa ciest Miletičova 19, 826 19 Bratislava		PEČIATKA
	ZODPOVEDNÝ SD		PODPIS
ZHOTOVITEĽ STAVBY	 ZDRUŽENIE „INFRAŠTRUKTÚRA NITRA“ Vedúci člen združenia: Doprastav, a.s., Drieňová 27, 826 56 Bratislava Člen združenia: STRABAG, s.r.o., Mlynské Nivy 61/A, 825 18 Bratislava		PEČIATKA
RIADITEĽ STAVBY - PREDSTAVITEĽ ZHOTOVITEĽA		ING. J. ROVNÁN	PODPIS

DOKUMENTÁCIA SKUTOČNÉHO REALIZOVANIA STAVBY

SO 512

ZHOTOVITEĽ DRS:		DOPRAVOPROJEKT, a.s.		
		DIVÍZIA BRATISLAVA I		
DOPRAVOPROJEKT, a.s.		Kominárska 2,4, 832 03 Bratislava		
DIVÍZIA BRATISLAVA I				
832 03 BRATISLAVA, <OMINÁRSKA 2,4		RIADITEĽ DIV. BRATISLAVA I	ING. J. HARVANČÍK	PODPIS
		HL. INŽ. PROJEKTU	ING. M. KODAJOVÁ	PODPIS
		Č. ZÁKAZKY	7782-03	

PODZHOTOVITEĽ DRS:				
DOPRAVOPROJEKT, a.s.				
DIVÍZIA BRATISLAVA I				
ZODPOVEDNÝ PROJEKTANT		ING. PETER MÉSŽÁROS	PODPIS	
VYPRACOVAL		ING. PETER MÉSŽÁROS	PODPIS	
KONTROLOVAL		ROMAN ZÁLEŠÁK	PODPIS	
KRAJ:	NITRIANSKY	KATASTR. ÚZEMIE:		
OKRES:	NITRA	k.ú. Mlynárce, Lužianky, Dražovce, Zbehy, Čakajovce, Zobor	DÁTUM	06.2018
OBJEKT / BUILDING			FORMÁT	4A4
SO 512 ODVODNENIE KOMUNIKÁCIE „I- D“ od 1,60-KU			MIERKA	1:20, 1:25
SO 512 DRAINAGE OF COMMUNICATION I-D IN KM 1.600-KU			STUPEŇ	DSRS
VÁZOV PRÍLOHY / FILE			ČÍS. ZÁKAZKY	7782-03
ULOŽENIE POTRUBIA			ČÍS. SUPRÁVY:	
PLACEMENT OF PIPES			ČÍS. PRÍLOHY:	008