



KANALIZAČNÁ ŠACHTA PRE POTRUBIE DN300-DN600

REZ A-A'

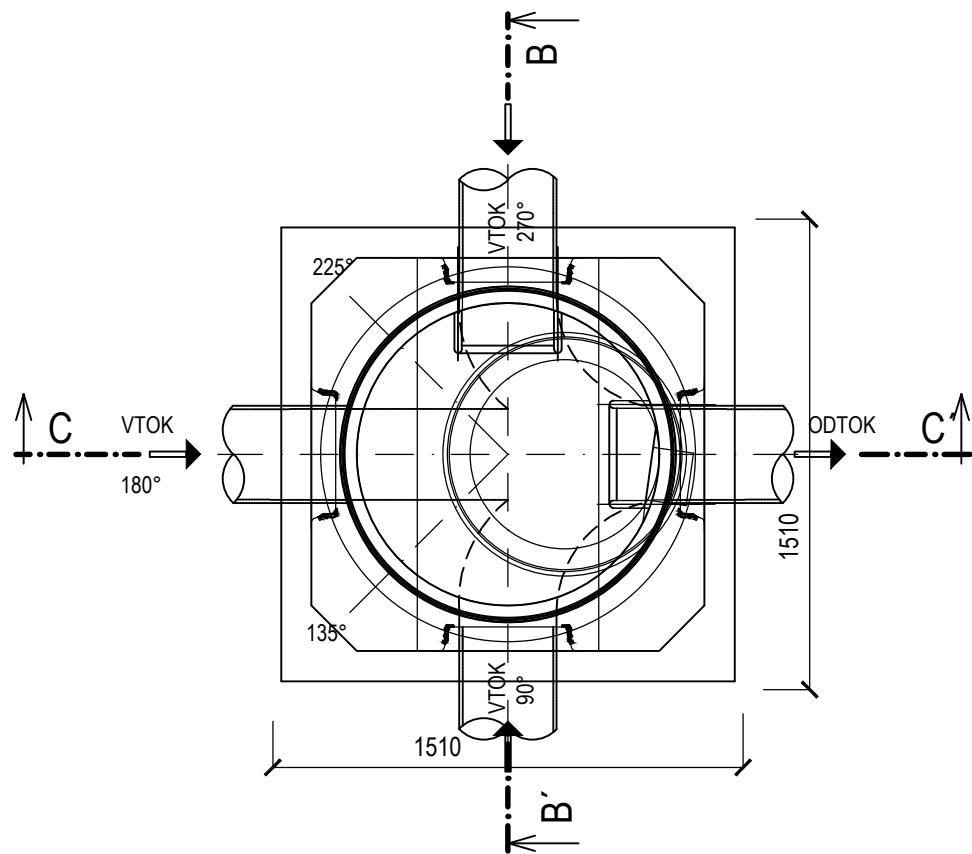


A - KÓTA POKLOPU
B - KÓTA DNA POTRUBIA
C - KÓTA DNA ŠACHTY
D - KÓTA DNA VÝKOPU

REZ B-B'

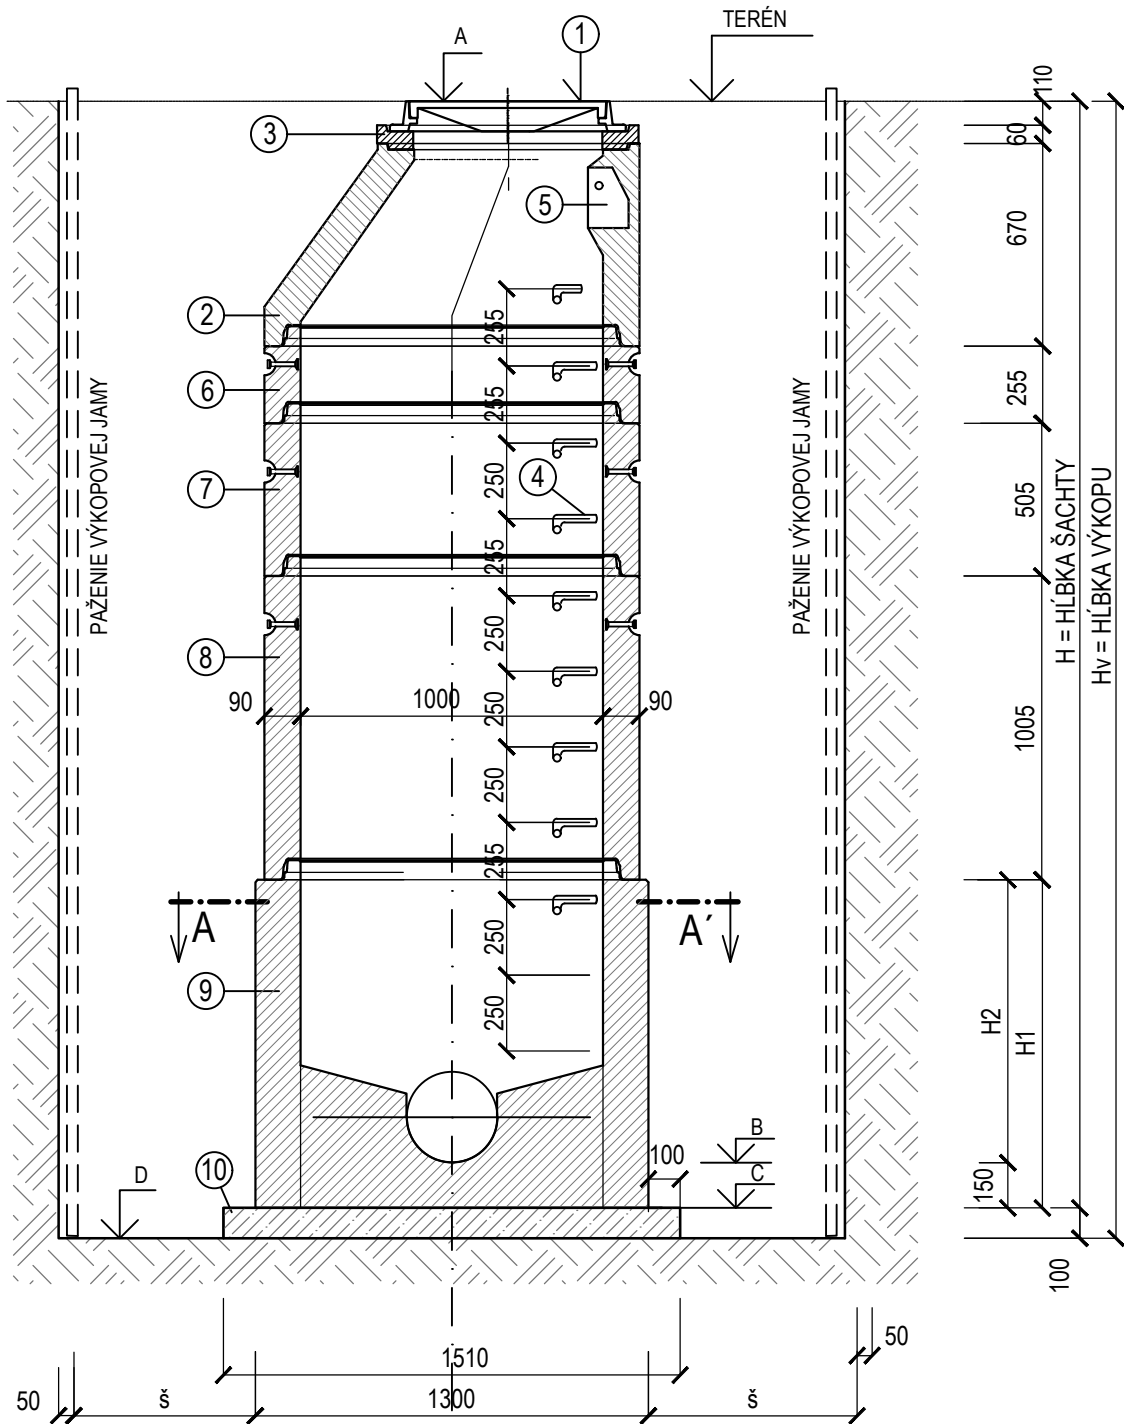

REZ C-C'

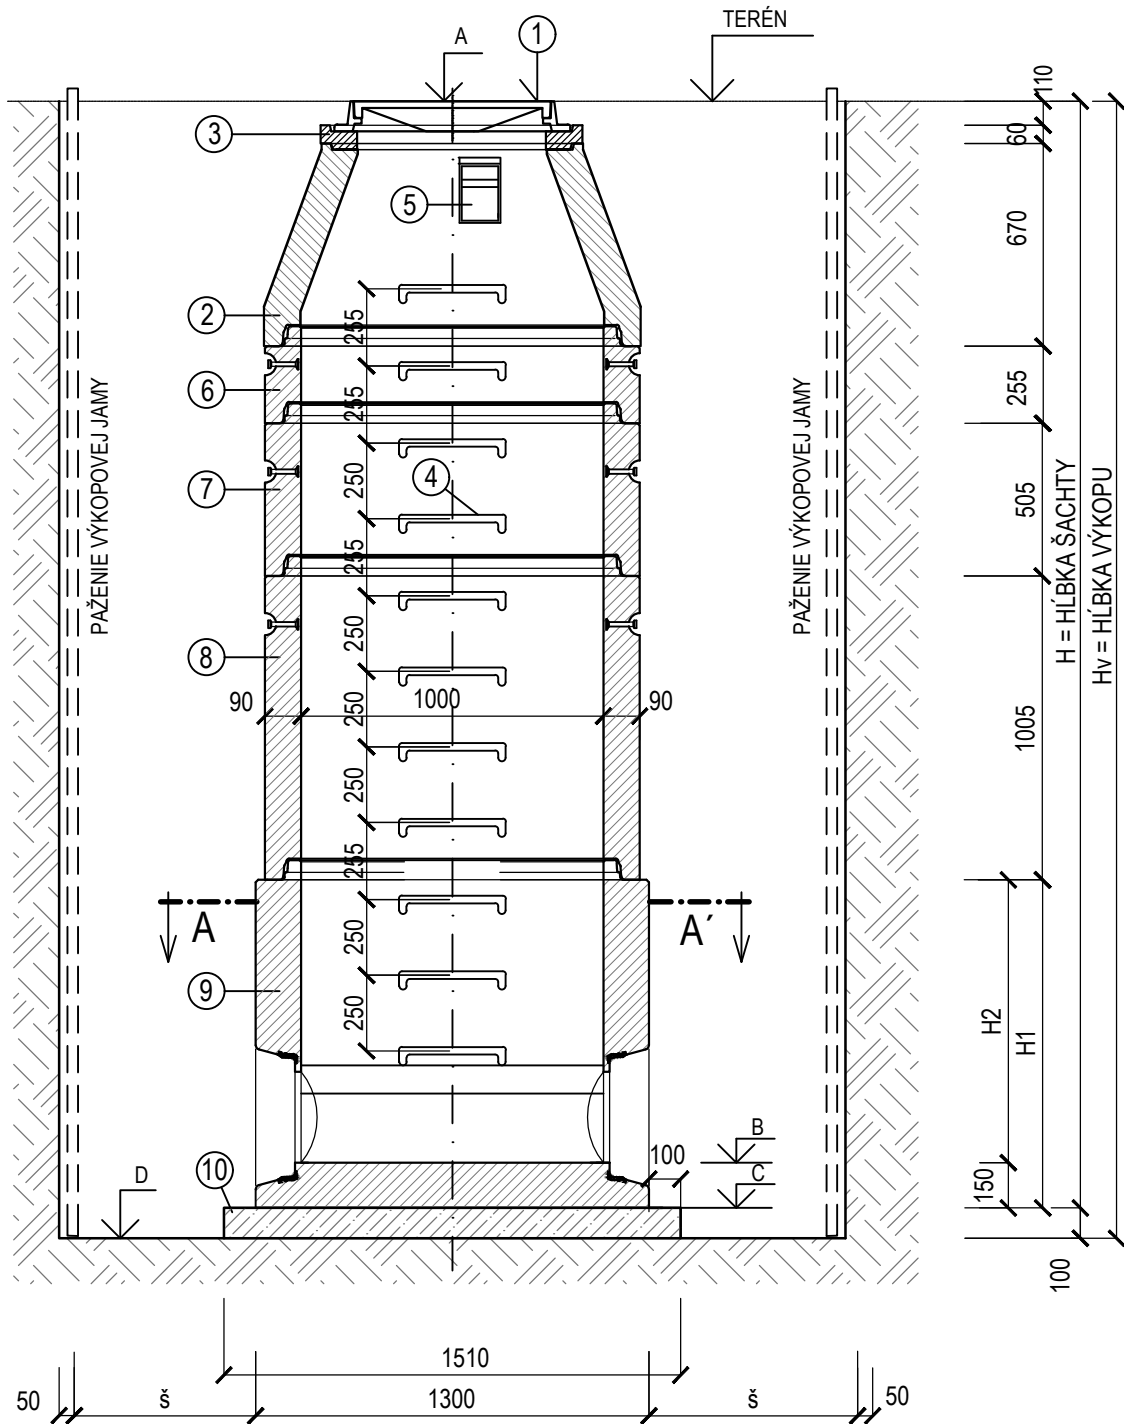

LEGENDA :

Č.POL.	POPIS POLOŽKY
1	POKLOP Z KOMPOZITNÉHO PLASTU, ALTERN. LIATINOVÝ DN600 mm V RÁME, V SPEVNENEJ PLOCHE - TR. D400, V NESPEVNENEJ PLOCHE B125
2	PRECHODOVÁ SKRUŽ h=600mm
3	VYROVNÁVACIE PRSTENCE DN 625/40,60,80,100,120/100 (h=40,60,80,100,120 mm)
4	VIDLICOVÉ STÚPADLO POPLASTOVANÉ - SÚČASŤ PREFABRIKÁTU
5	KAPSOVÉ STÚPADLO PLASTOVÉ - SÚČASŤ PREFABRIKÁTU
6	ŠACHTOVÁ SKRUŽ DN 1000/250/90 (h=250mm)
7	ŠACHTOVÁ SKRUŽ DN 1000/500/90 (h=500mm)
8	ŠACHTOVÁ SKRUŽ DN 1000/1000/90 (h=1000mm)
9	ŠACHTOVÉ DNO DN1000 S KYNETOU PRE POTRUBIE DN300
10	PODKLADNÁ DOSKA Z BETÓNU STN EN 206-1-C12/15-X0

Zmena	Popis zmeny	Dátum	Spracoval	Schvaľoval
a				
b				
c				

NÁZOV STAVBY
PRÍPRAVA STRATEGICKÉHO PARKU NITRA (cestná infraštruktúra)

STAVEBNÍK/INVESTOR	Slovenská správa ciest Miletičova 19, 826 19 Bratislava	
STAVEBNÝ DOZOR	Slovenská správa ciest Miletičova 19, 826 19 Bratislava	PEČIATKA
	ZODPOVEDNÝ SD	PODPIS

ZHOTOVITEĽ STAVBY	ZDRUŽENIE „INFRAŠTRUKTÚRA NITRA“ Vedúci člen združenia: Doprastav, a.s., Drieňová 27, 826 56 Bratislava Člen združenia: STRABAG, s.r.o., Mlynské Nivy 61/A, 825 18 Bratislava RIADITEĽ STAVBY - PREDSTAVITEĽ ZHOTOVITEĽA	PEČIATKA
	ING. J. ROVNAN	PODPIS

DOKUMENTÁCIA SKUTOČNÉHO REALIZOVANIA STAVBY

SO 512

ZHOTOVITEĽ DRS:		DOPRAVOPROJEKT, a.s.	
		DIVÍZIA BRATISLAVA I Kominárska 2,4, 832 03 Bratislava	
DOPRAVOPROJEKT, a.s. DIVÍZIA BRATISLAVA I 83203 BRATISLAVA, KOMINÁRSKA 2,4		RIADITEĽ DIV. BRATISLAVA I	ING. J. HARVANČÍK
		HL. INŽ. PROJEKTU	ING. M. KODAJOVÁ
		Č. ZAKÁZKY	7782-03
			PODPIS
			
			PODPIS
			

PODZHOTOVITEĽ DRS:	DOPRAVOPROJEKT, a.s. DIVÍZIA BRATISLAVA I 83203 BRATISLAVA, KOMINÁRSKA 2,4		PODPIS
ZODPOVEDNÝ PROJEKTANT	ING. PETER MÉSŽÁROS	PODPIS	
VYPRACOVAL	ING. PETER MÉSŽÁROS	PODPIS	
KONTROLOVAL	ROMAN ZÁLEŠÁK	PODPIS	

KRAJ:	NITRIANSKY	KATASTR. ÚZEMIE:	DÁTUM	06.2018
OKRES:	NITRA	k.ú. Mlynárcce, Lužianky, Dražovce, Zbehy, Čakajovce, Zobor	FORMÁT	4 A4
OBJEKT / BUILDING SO 512 ODVODNENIE KOMUNIKÁCIE „I- D“ od 1,60-KU SO 512 DRAINAGE OF COMMUNICATION I-D IN KM 1.600-KÚ			MIERKA	1 : 25
			STUPEŇ	DSRS
			ČÍS. ZÁKAZKY	7782-03
NÁZOV PRÍLOHY/ TITLE KANALIZAČNÁ ŠACHTA NA POTRUBÍ DN300-DN600 CANALIZATION SHAFT FOR PIPES DN300-DN600			ČÍS. SUPRAVY:	ČÍS. PRÍLOHY: 009