
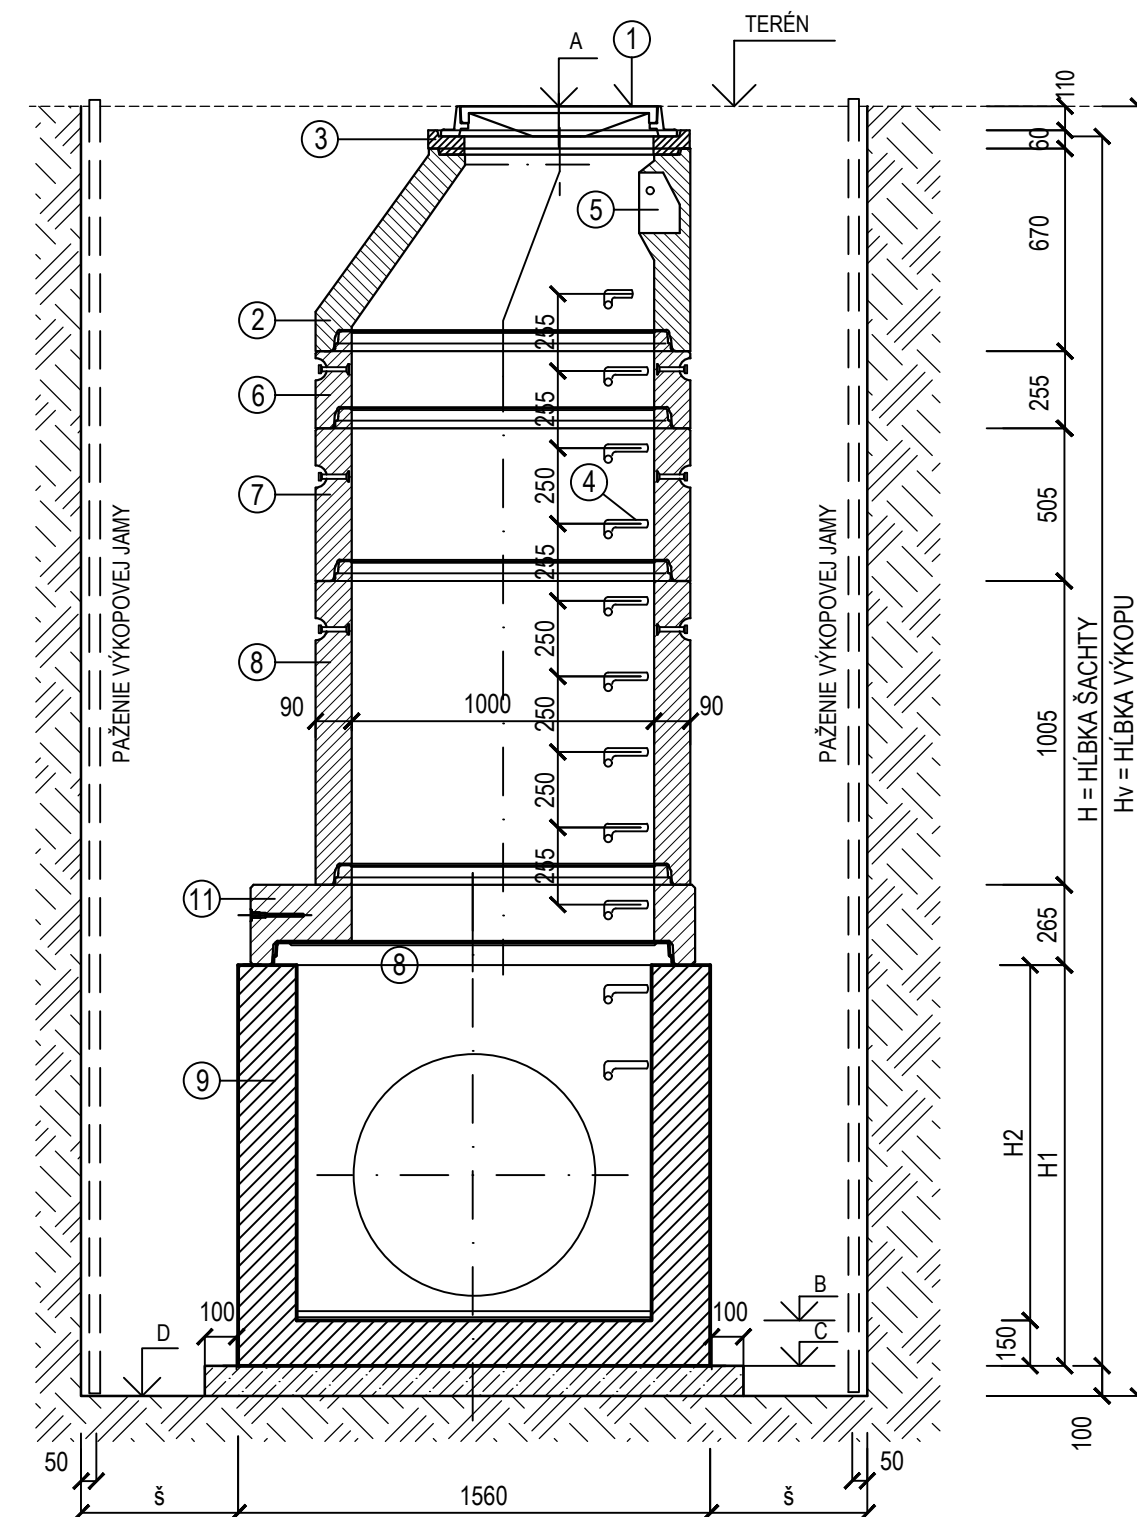


PÔDORYS

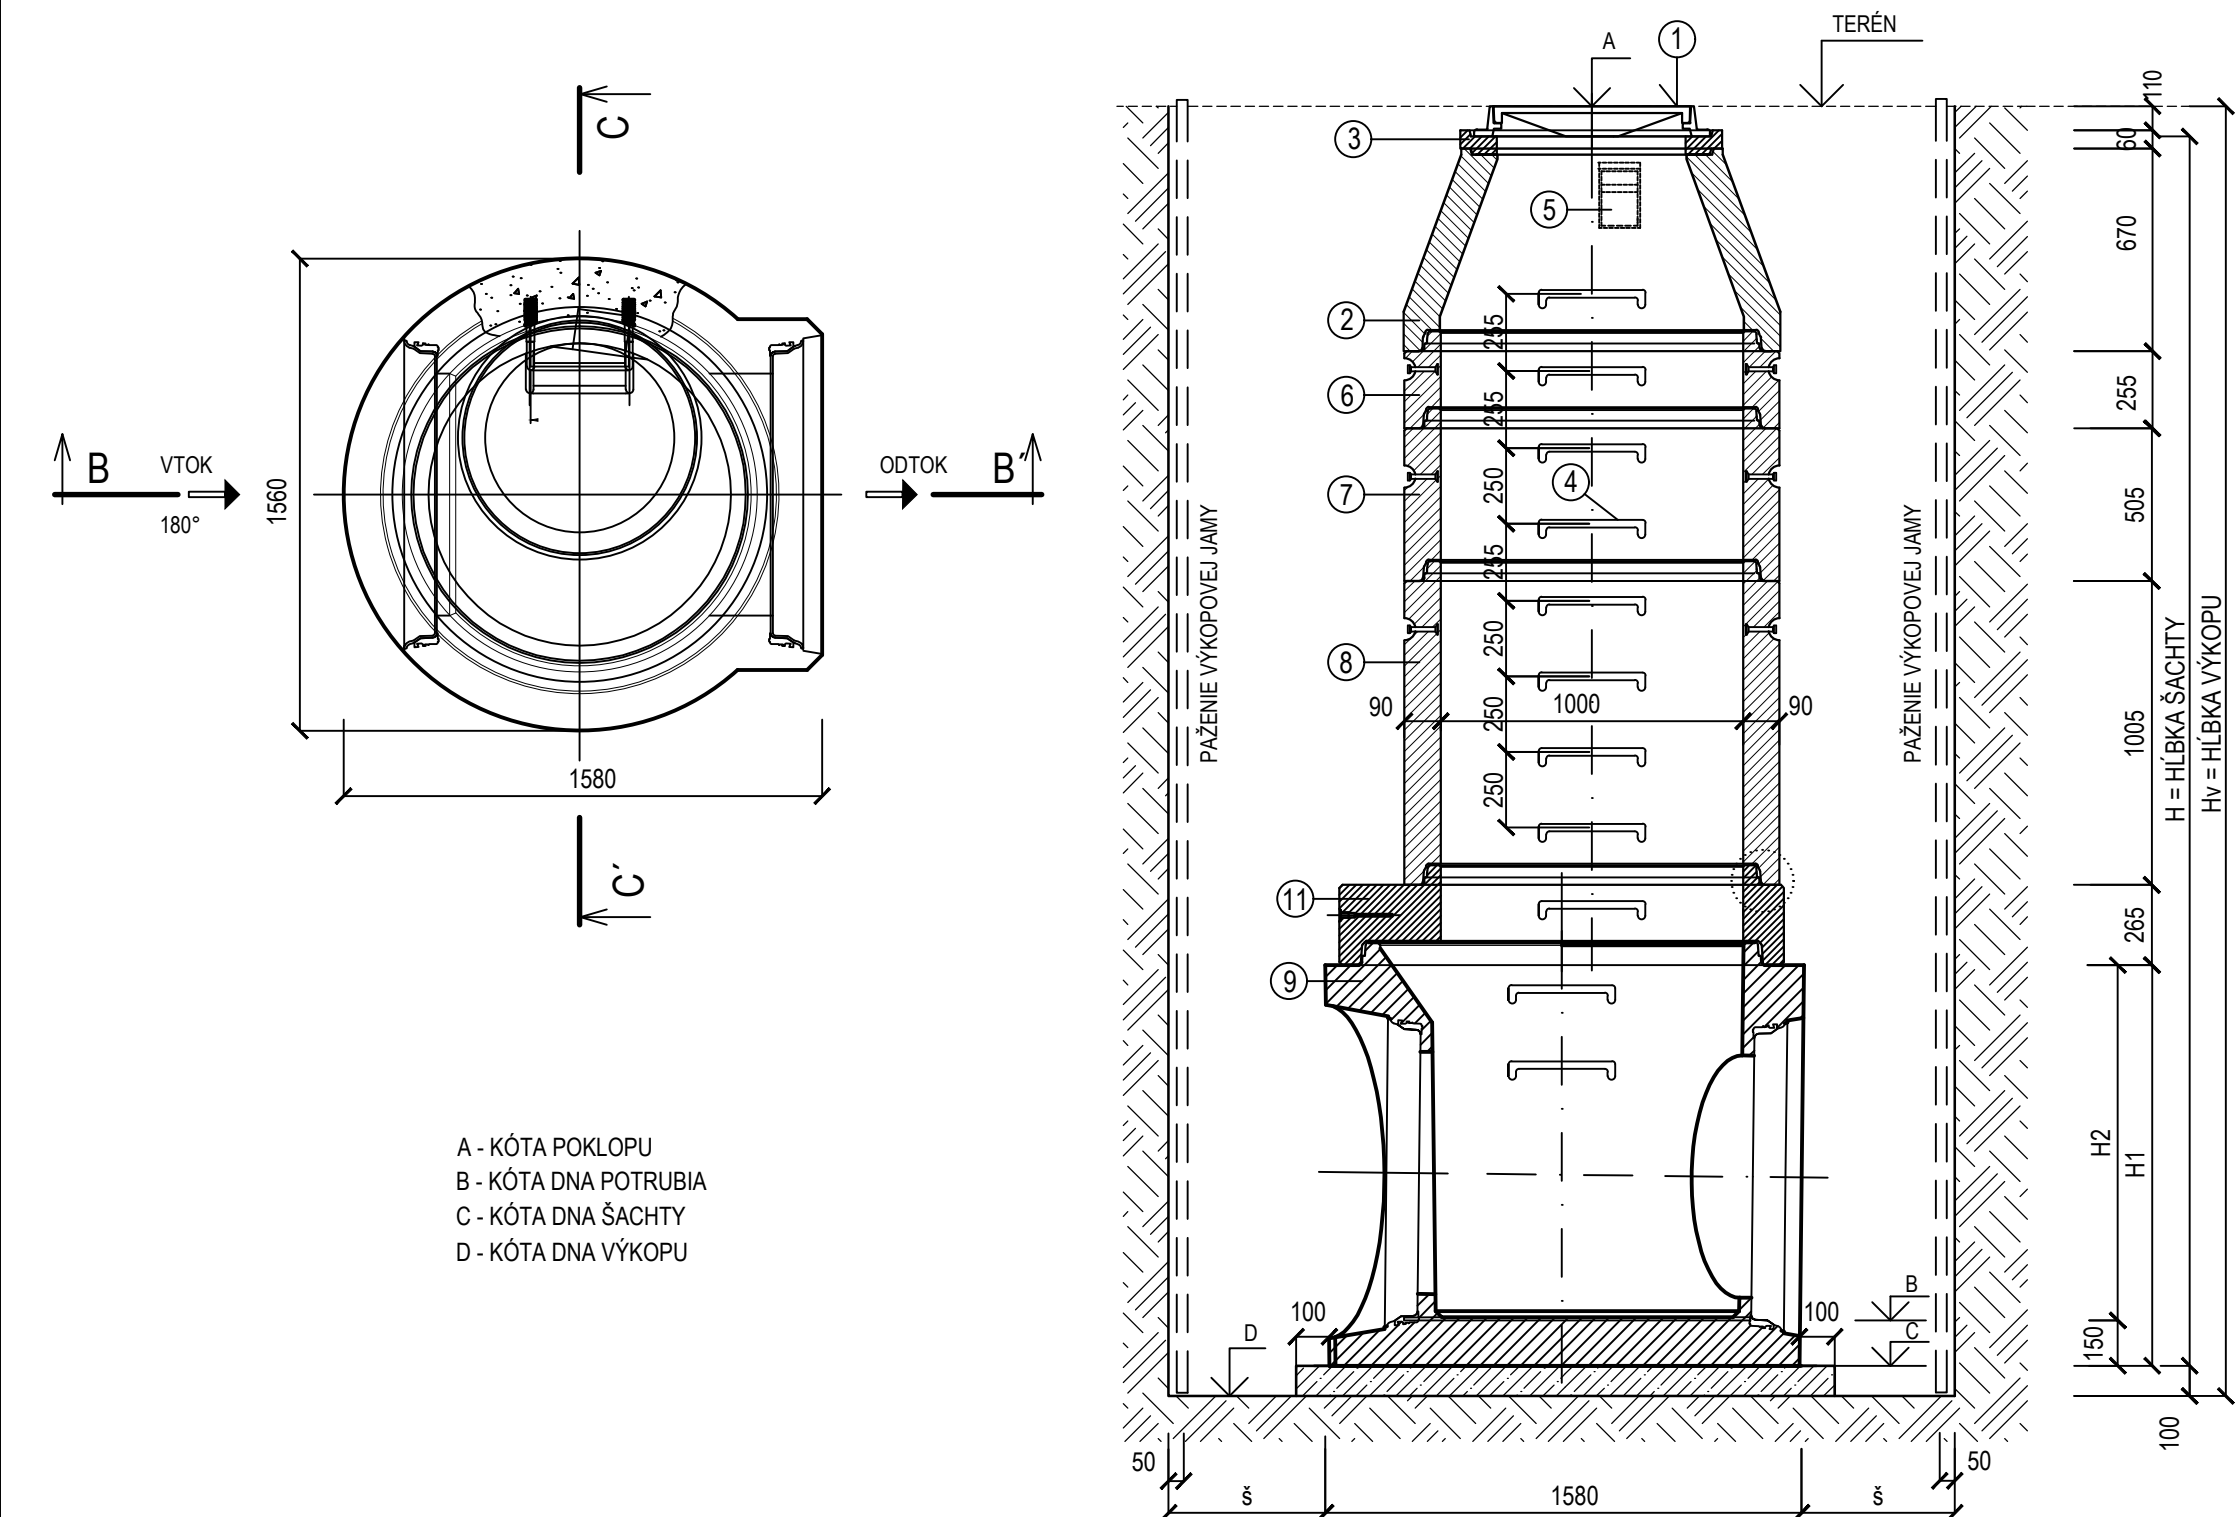


 LEGENDA :

Č.POL.	POPIS POLOŽKY
1	POKLOP Z KOMPOZITNÉHO PLASTU, ALTERN. LIATINOVÝ DN600 mm V RÁME, V SPEVNENEJ PLOCHE - TR. D400, V NESPEVNENEJ PLOCHE B125
2	PRECHODOVÁ SKRUŽ h=600mm
3	VYROVNÁVACIE PRSTENCE DN 625/40,60,80,100,120/100 (h=40,60,80,100,120 mm)
4	VIDLICOVÉ STÚPADLO POPLASTOVANÉ - SÚČASŤ PREFABRIKÁTU
5	KAPSOVÉ STÚPADLO PLASTOVÉ - SÚČASŤ PREFABRIKÁTU
6	ŠACHTOVÁ SKRUŽ DN 1000/250/90 (h=250mm)
7	ŠACHTOVÁ SKRUŽ DN 1000/500/90 (h=500mm)
8	ŠACHTOVÁ SKRUŽ DN 1000/1000/90 (h=1000mm)
9	ŠACHTOVÉ DNO DN1200 S KYNETOU PRE POTRUBIE DN800
10	PODKLADNÁ DOSKA Z BETÓNU STN EN 206-1-C12/15-X0
11	ZÁKRYTOVÁ DOSKA DN1200 S OTVOROM NA DN1000

Zmena	Popis zmeny	Dátum	Spracoval	Schvaľoval
a				
b				
c				

NÁZOV STAVBY

PRÍPRAVA STRATEGICKÉHO PARKU NITRA (cestná infraštruktúra)

 STAVEBNÍK/INVESTOR 	Slovenská správa ciest Miletičova 19, 826 19 Bratislava		
STAVEBNÝ DOZOR 	Slovenská správa ciest Miletičova 19, 826 19 Bratislava	PEČIATKA	
	ZODPOVEDNÝ SD		PODPIS

ZHOTOVITEĽ STAVBY 	ZDRUŽENIE „INFRAŠTRUKTÚRA NITRA“ Vedúci člen združenia: Doprastav, a.s., Drieňová 27, 826 56 Bratislava Člen združenia: STRABAG, s.r.o., Mlynské Nivy 61/A, 825 18 Bratislava	PEČIATKA
	RIADITEĽ STAVBY - PREDSTAVITEĽ ZHOTOVITEĽA	ING. J. ROVNÁN
		PODPIS

DOKUMENTÁCIA SKUTOČNÉHO REALIZOVANIA STAVBY

SO 512

ZHOTOVITEĽ DRS:  DOPRAVOPROJEKT, a.s. DIVÍZIA BRATISLAVA I 83203 BRATISLAVA, KOMINÁRSKA 2,4	DOPRAVOPROJEKT, a.s. DIVÍZIA BRATISLAVA I Kominárska 2,4, 832 03 Bratislava		
	RIADITEĽ DIV. BRATISLAVA I	ING. J. HARVANČÍK	PODPIS
	HL. INŽ. PROJEKTU	ING. M. KODAJOVÁ	PODPIS
	C. ZÁKAZY	7782-03	

PODZHOVOTITEĽ DRS:  DOPRAVOPROJEKT, a.s. DIVÍZIA BRATISLAVA I 83203 BRATISLAVA, KOMINÁRSKA 2,4			PODPIS	
	ZODPOVEDNÝ PROJEKTANT	ING. PETER MÉSZÁROS	PODPIS	
	VYPRACOVAL	ING. PETER MÉSZÁROS	PODPIS	
	KONTROLOVAL	ROMAN ZÁLEŠÁK	PODPIS	

KRAJ: NITRIANSKY OKRES: NITRA	KATASTR. ÚZEMIE: k.ú. Mlynárc, Lužianky, Dražovce, Zbehy, Čakajovce, Zobor	DÁTUM 06.2018	
OBJEKT / BUILDING SO 512 ODVODNENIE KOMUNIKÁCIE „I- D“ od 1,60-KU SO 512 DRAINAGE OF COMMUNICATION I-D IN KM 1.600-KÚ		FORMÁT 4 x A4	
		MIERKA 1 : 25	
		STUPEŇ DSRS	
		ČÍS. ZÁKAZKY	7782-03
NÁZOV PRÍLOHY / TITLE KANALIZAČNÁ ŠACHTA NA POTRUBÍ DN700-800 CANALIZATION SHAFT FOR PIPES DN700-800		ČÍS. SUPRÁVY:	ČÍS. PRÍLOHY: 010

mid