
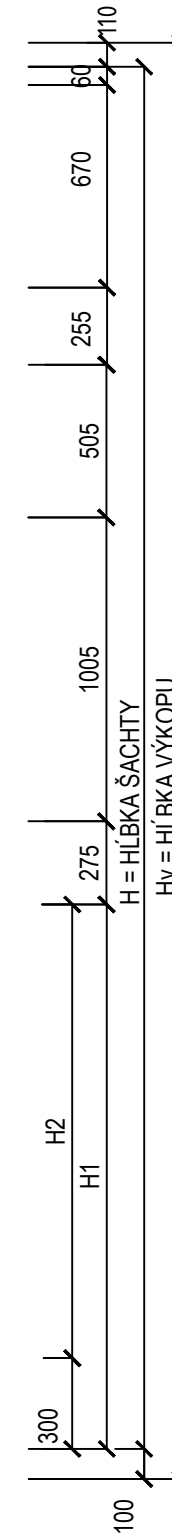
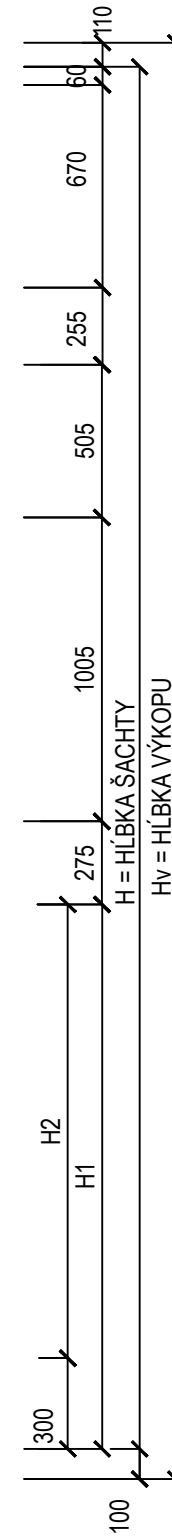


PÔDORYS

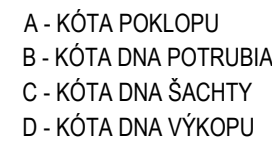

 LEGENDA :


Č.POL.	POPIS POLOŽKY
1	POKOP Z KOMPOZITNÉHO PLASTU, ALTERN. LIATINOVÝ DN600 mm V RÁME, V SPEVNENEJ PLOCHE - TR. D400, V NESPEVNENEJ PLOCHE B125
2	PRECHODOVÁ SKRUŽ h=600mm
3	VYROVNÁVACIE PRSTENCE DN 625/40,60,80,100,120/100 (h=40,60,80,100,120 mm)
4	VIDLICOVÉ STÚPADLO POPLASTOVANÉ - SÚČASŤ PREFABRIKÁTU
5	KAPSOVÉ STÚPADLO PLASTOVÉ - SÚČASŤ PREFABRIKÁTU
6	ŠACHTOVÁ SKRUŽ DN 1000/250/90 (h=250mm)
7	ŠACHTOVÁ SKRUŽ DN 1000/500/90 (h=500mm)
8	ŠACHTOVÁ SKRUŽ DN 1000/1000/90 (h=1000mm)
9	ŠACHTOVÉ DNO DN1500 S KYNETOU PRE POTRUBIE DN1000
10	PODKLADNÁ DOSKA Z BETÓNU STN EN 206-1-C12/15-X0
11	ZÁKRYTOVÁ DOSKA DN1500/DN1000

Zmena	Popis zmeny	Dátum	Spracoval	Schvafoval
a				
b				
c				

NÁZOV STAVBY		
PRÍPRAVA STRATEGICKÉHO PARKU NITRA (cestná infraštruktúra)		
STAVEBNÍK/INVESTOR	Slovenská správa ciest Miletičova 19, 826 19 Bratislava	
STAVEBNÝ DOZOR	Slovenská správa ciest Miletičova 19, 826 19 Bratislava	PEČIATKA
	ZODPOVEDNÝ SD	PODPIS
ZHOTOVITEĽ STAVBY	ZDRUŽENIE „INFRAŠTRUKTÚRA NITRA“ Vedúci člen združenia: Doprastav, a.s., Drieňová 27, 826 56 Bratislava Člen združenia: STRABAG, s.r.o., Mlynské Nivy 61/A, 825 18 Bratislava	PEČIATKA
	RIADITEĽ STAVBY - PREDSTAVITEĽ ZHOTOVITEĽA	ING. J. ROVNAN
		PODPIS

DOKUMENTÁCIA SKUTOČNÉHO REALIZOVANIA STAVBY

SO 512

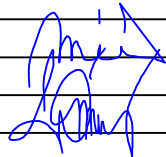ZHOTOVITEĽ DRS:  DOPRAVOPROJEKT, a.s. DIVÍZIA BRATISLAVA I 83203 BRATISLAVA, KOMINÁRSKA 2,4		DOPRAVOPROJEKT, a.s. DIVÍZIA BRATISLAVA I Kominárska 2,4, 832 03 Bratislava		RIADITEĽ DIV. BRATISLAVA I HL. INŽ. PROJEKTU Č. ZÁKAZKY		ING. J. HARVAŇČÍK ING. M. KODAJOVÁ 7782-03		PODPIS PODPIS 	
POZDZHOTOVITEĽ DRS:  DOPRAVOPROJEKT, a.s. DIVÍZIA BRATISLAVA I 83203 BRATISLAVA, KOMINÁRSKA 2,4		ZODPOVEDNÝ PROJEKTANT VYPRACOVAL KONTROLOVAL		ING. PETER MÉSZÁROS ING. PETER MÉSZÁROS ROMAN ZÁLEŠÁK		PODPIS PODPIS PODPIS 			
KRAJ: NITRIANSKY OKRES: NITRA		KATASTR. ÚZEMIE: k.ú. Mlynárce, Lužianky, Dražovce, Zbehy, Čakajovce, Zobor		DÁTUM FORMÁT		06.2018 4A4			
OBJEKT / BUILDING SO 512 ODVODNENIE KOMUNIKÁCIE „I-D“ od 1,60-KU SO 512 DRAINAGE OF COMMUNICATION I-D IN KM 1.600-KÚ				MIERKA		1 : 25			
				STUPEŇ		DSRs			
				ČÍS. ZÁKAZKY		7782-03			
NÁZOV PRÍLOHY / TITLE KANALIZAČNÁ ŠACHTA NA POTRUBÍ DN1000 CANALIZATION SHAFT FOR PIPES DN1000				ČÍS. SÚPRAVY:		ČÍS. PRÍLOHY:		011	