





VZOROVÁ ŠACHTA SO SPADOVISKOM DN1000 NA POTRUBÍ DN300 - DN500

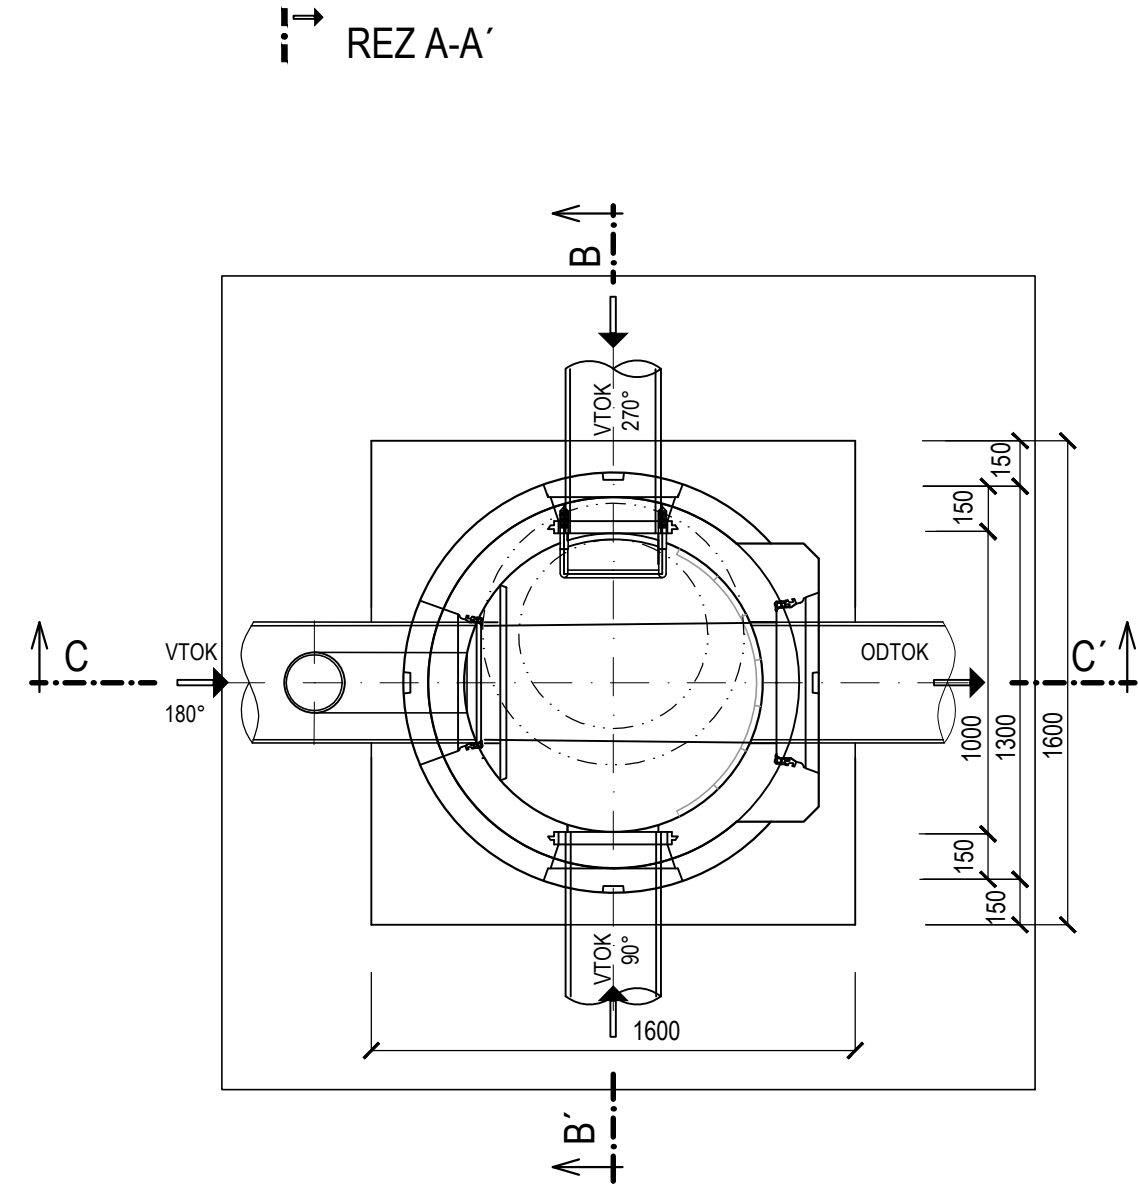

ŠACHTOVÁ SKRUŽ TBS 1000/1000 (h=1000mm)

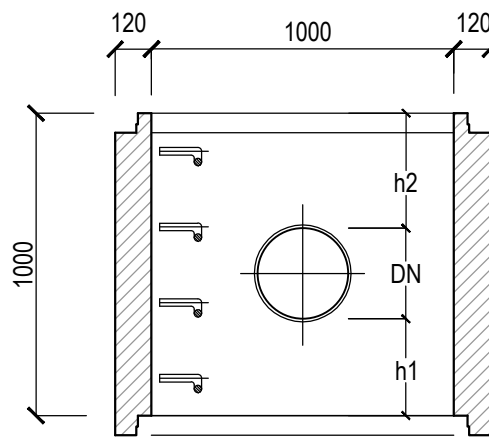

- KÓTY h1, h2 MUSIA BYŤ MIN. 150 mm

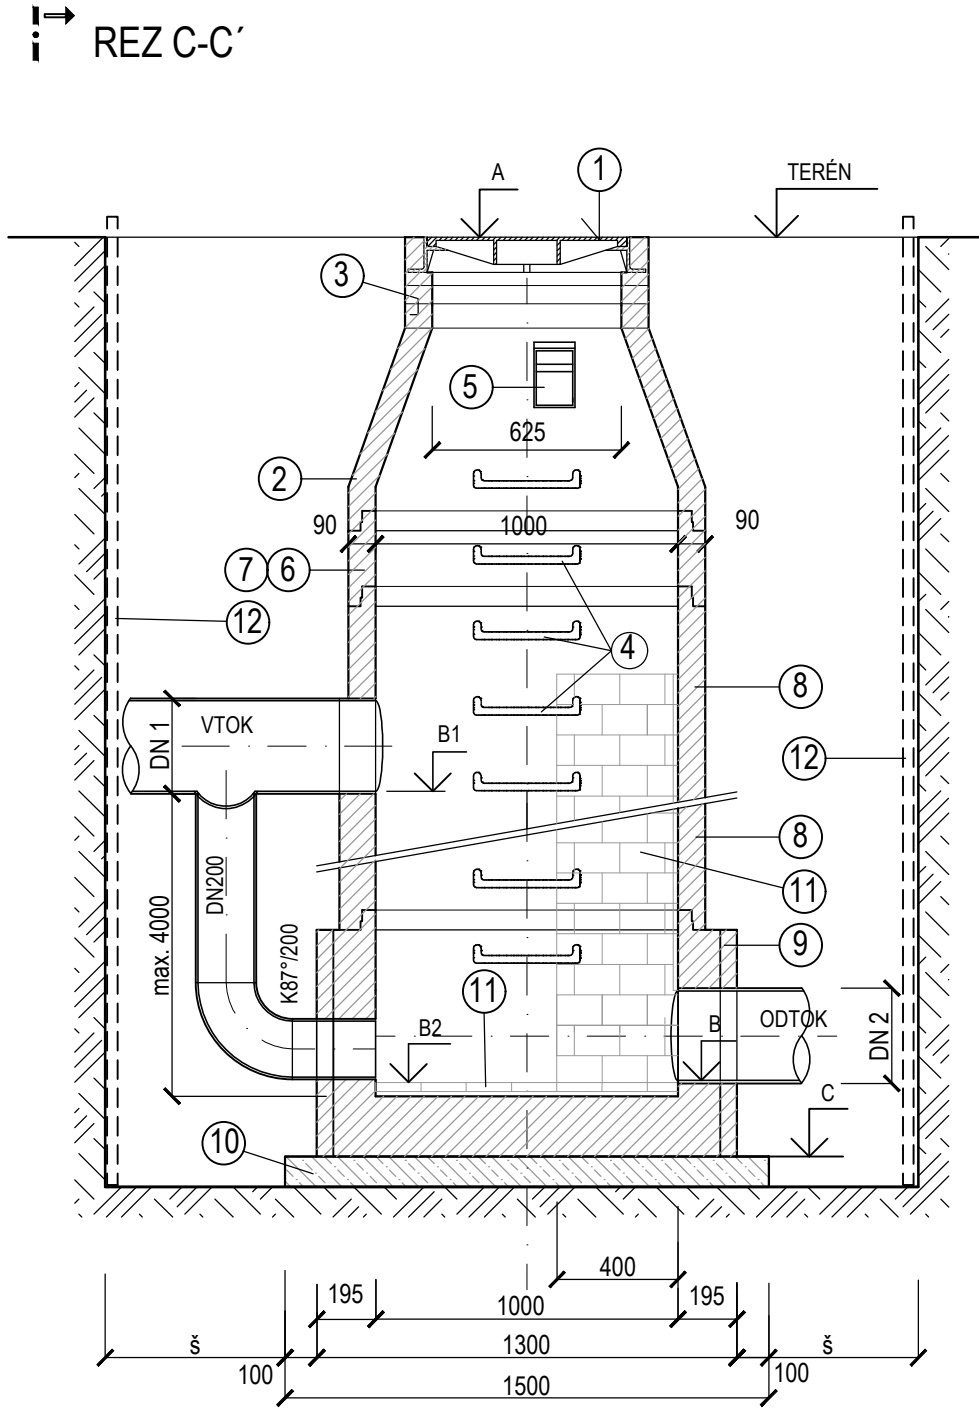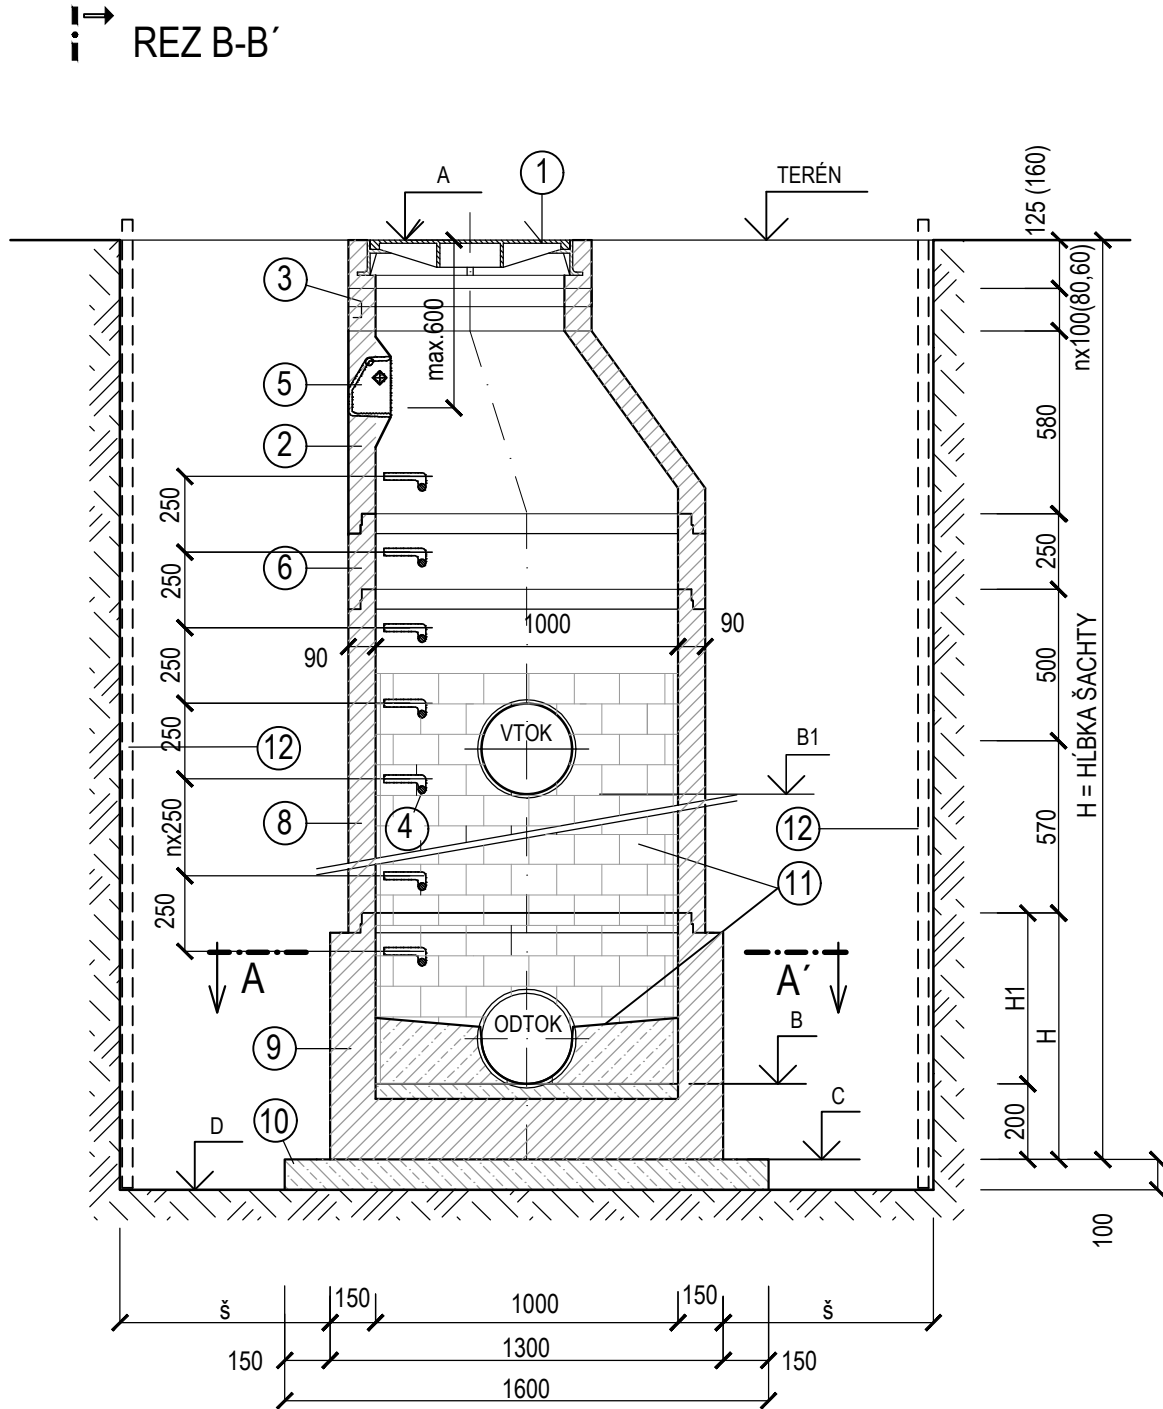

LEGENDA :

Č.POL.	POPIS POLOŽKY
1	POKLOP Z KOMPOZITNÉHO PLASTU, ALTERN. LIATINOVÝ DN600 mm V RÁME, V KOMUNIKÁCII - TRIEDA ZAŤAŽENIA D400, BEZ ODVETRANIA V NESPEVNENEJ PLOCHE - TR. B125, SO ZÁMKOM A S TESNENÍM
2	PRECHODOVÁ SKRUŽ 625/600/90/SPK (h=670mm)
3	VYROVNÁVACIE PRSTENCE 625/40,60,80,100,120/100 (h=40,60,80,100,120 mm) VYROVNÁVACIE PRSTENCE 625/200/100 (h=200 mm)
4	VIDLICOVÉ STÚPADLO POPLASTOVANÉ - SÚČASŤ PREFABRIKÁTU
5	KAPSOVÉ STÚPADLO PLASTOVÉ - SÚČASŤ PREFABRIKÁTU
6	ŠACHTOVÁ SKRUŽ 1000/250/90/SP (h=250mm)
7	ŠACHTOVÁ SKRUŽ 1000/500/90/SP (h=500mm)
8	ŠACHTOVÁ SKRUŽ 1000/1000/90/SP (h=1000mm)
9	ŠACHTOVÉ DNO S KYNETOU PRE POTRUBIE DN300, DN400, DN500, DN600 1000/1000, DN 1000 mm (D 1300 mm), h=1000mm
10	PODKLADNÁ DOSKA Z BETÓNU STN EN 206-1-C12/15-X0
11	ÚPRAVA PROTILAHLEJ STENY VTOKU ŠACHTY Z ČADIČOVÝMI SEGMENTAMI DO VÝŠKY NAD VTOKOVÉ POTRUBIE ÚPRAVA DŇA ŠACHTY Z ČADIČOVÝCH SEGMENTOV

POZNÁMKA:

- PRIPOJENIE KANALIZAČNEJ RÚRY (PVC - PP) DO ŠACHTY JE ZREALIZOVANÉ POMOCOU ŠACHTOVEJ PRECHODKY (PVC - PP), KTORÁ UMOŽŇUJE VODOTESNÉ A KĹBOVÉ SPOJENIE
- VÝŠKOVÁ KÓTA POKLOPU JE ZHODNÁ S KÓTOU UPRAVENÉHO TERÉNU VO VOZOVKE, KÓTA POKLOPU V RASTLOM TERÉNE JE VYVEDENÁ MIN. 0,50 m NAD TERÉN
- ŠACHTOVÉ DNO A STENY PO VTOKOVÉ POTRUBIE SÚ VYSPRAVENÉ ČADIČOVÝMI SEGMENTAMI
- PORADIE ŠACHTOVÝCH SKRUŽÍ ROVNÝCH JE PRISPOBENÉ VÝŠKE (KÓTE) NAPOJENIA KANALIZAČNÉHO POTRUBIA

- A - KÓTA POKLOPU
- B1, B2 - KÓTA DŇA POTRUBIA
- C - KÓTA DŇA ŠACHTY
- D - KÓTA DŇA VÝKOPU

Zmena	Popis zmeny	Dátum	Spracoval	Schvaľoval
a				
b				
c				

NÁZOV STAVBY			
PRÍPRAVA STRATEGICKÉHO PARKU NITRA (cestná infraštruktúra)			
STAVEBNÍK/INVESTOR	Slovenská správa ciest Miletičova 19, 826 19 Bratislava		
STAVEBNÝ DOZOR	Slovenská správa ciest Miletičova 19, 826 19 Bratislava		PEČIATKA
	ZODPOVEDNÝ SD		PODPIS
ZHOTOVITEĽ STAVBY	ZDRUŽENIE „INFRAŠTRUKTÚRA NITRA“ Vedúci člen združenia: Doprastav, a.s., Drieňová 27, 826 56 Bratislava Člen združenia: STRABAG, s.r.o., Mlynské Nivy 61/A, 825 18 Bratislava		PEČIATKA
	RIADITEĽ STAVBY - PREDSTAVITEĽ ZHOTOVITEĽA	ING. J. ROVNÁN	PODPIS

DOKUMENTÁCIA SKUTOČNÉHO REALIZOVANIA STAVBY

SO 512

ZHOTOVITEĽ DRS:		DOPRAVOPROJEKT, a.s.		
DOPRAVOPROJEKT, a.s. DIVÍZIA BRATISLAVA I 83203 BRATISLAVA, KOMINÁRSKA 2,4		DIVÍZIA BRATISLAVA I Kominárska 2,4, 832 03 Bratislava		
RIADITEĽ DIV. BRATISLAVA I	ING. J. HARVANČÍK	PODPIS		
HL. INŽ. PROJEKTU	ING. M. KODAJOVÁ	PODPIS		
Č. ZÁKAZKY	7782-03			

PODZHOTOVITEĽ DRS:				
DOPRAVOPROJEKT, a.s. DIVÍZIA BRATISLAVA I 83203 BRATISLAVA, KOMINÁRSKA 2,4				
ZODPOVEDNÝ PROJEKTANT	ING. PETER MÉSŽÁROS	PODPIS		
VYPRACOVAL	ING. PETER MÉSŽÁROS	PODPIS		
KONTROLOVAL	ROMAN ZÁLEŠÁK	PODPIS		
KRAJ:	NITRIANSKY	KATASTR. ÚZEMIE:	DÁTUM	06.2018
OKRES:	NITRA	k.ú. Mlynárce, Lužianky, Dražovce, Zbehy, Čakajovce, Zobor	FORMÁT	4A4
OBJEKT / BUILDING			MIERKA	1:25
SO 512 ODVODNENIE KOMUNIKÁCIE „I- D“ od 1,60-KU			STUPEŇ	DSRS
SO 512 DRAINAGE OF COMMUNICATION I-D IN KM 1.60-KÚ			ČÍS. ZÁKAZKY	7782-03
KANALIZAČNÁ ŠACHTA SO SPÁDOVISKOM			ČÍS. SUPRAVY:	012
FALLING DRAINAGE MANHOLE			ČÍS. PRÍLOHY:	