
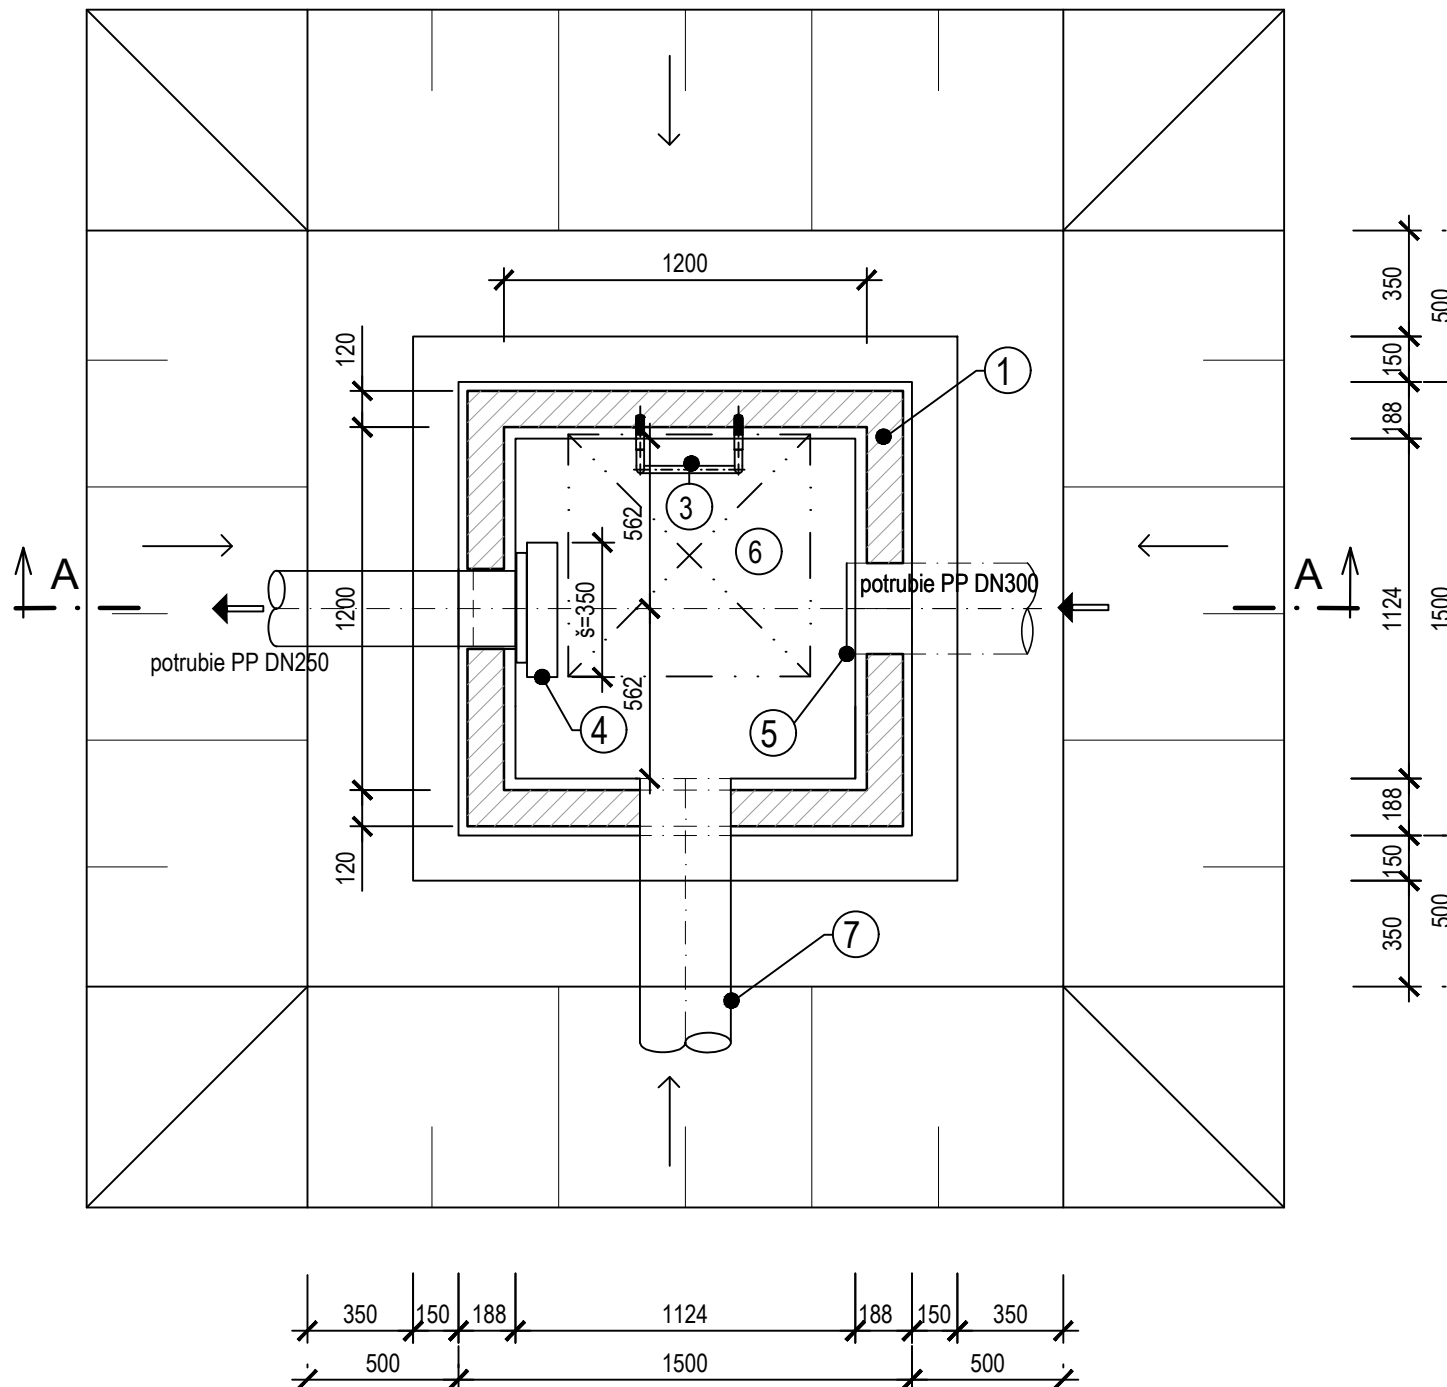
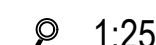


Vnút. rozmery : 1200x1200x1480 mm

1:2

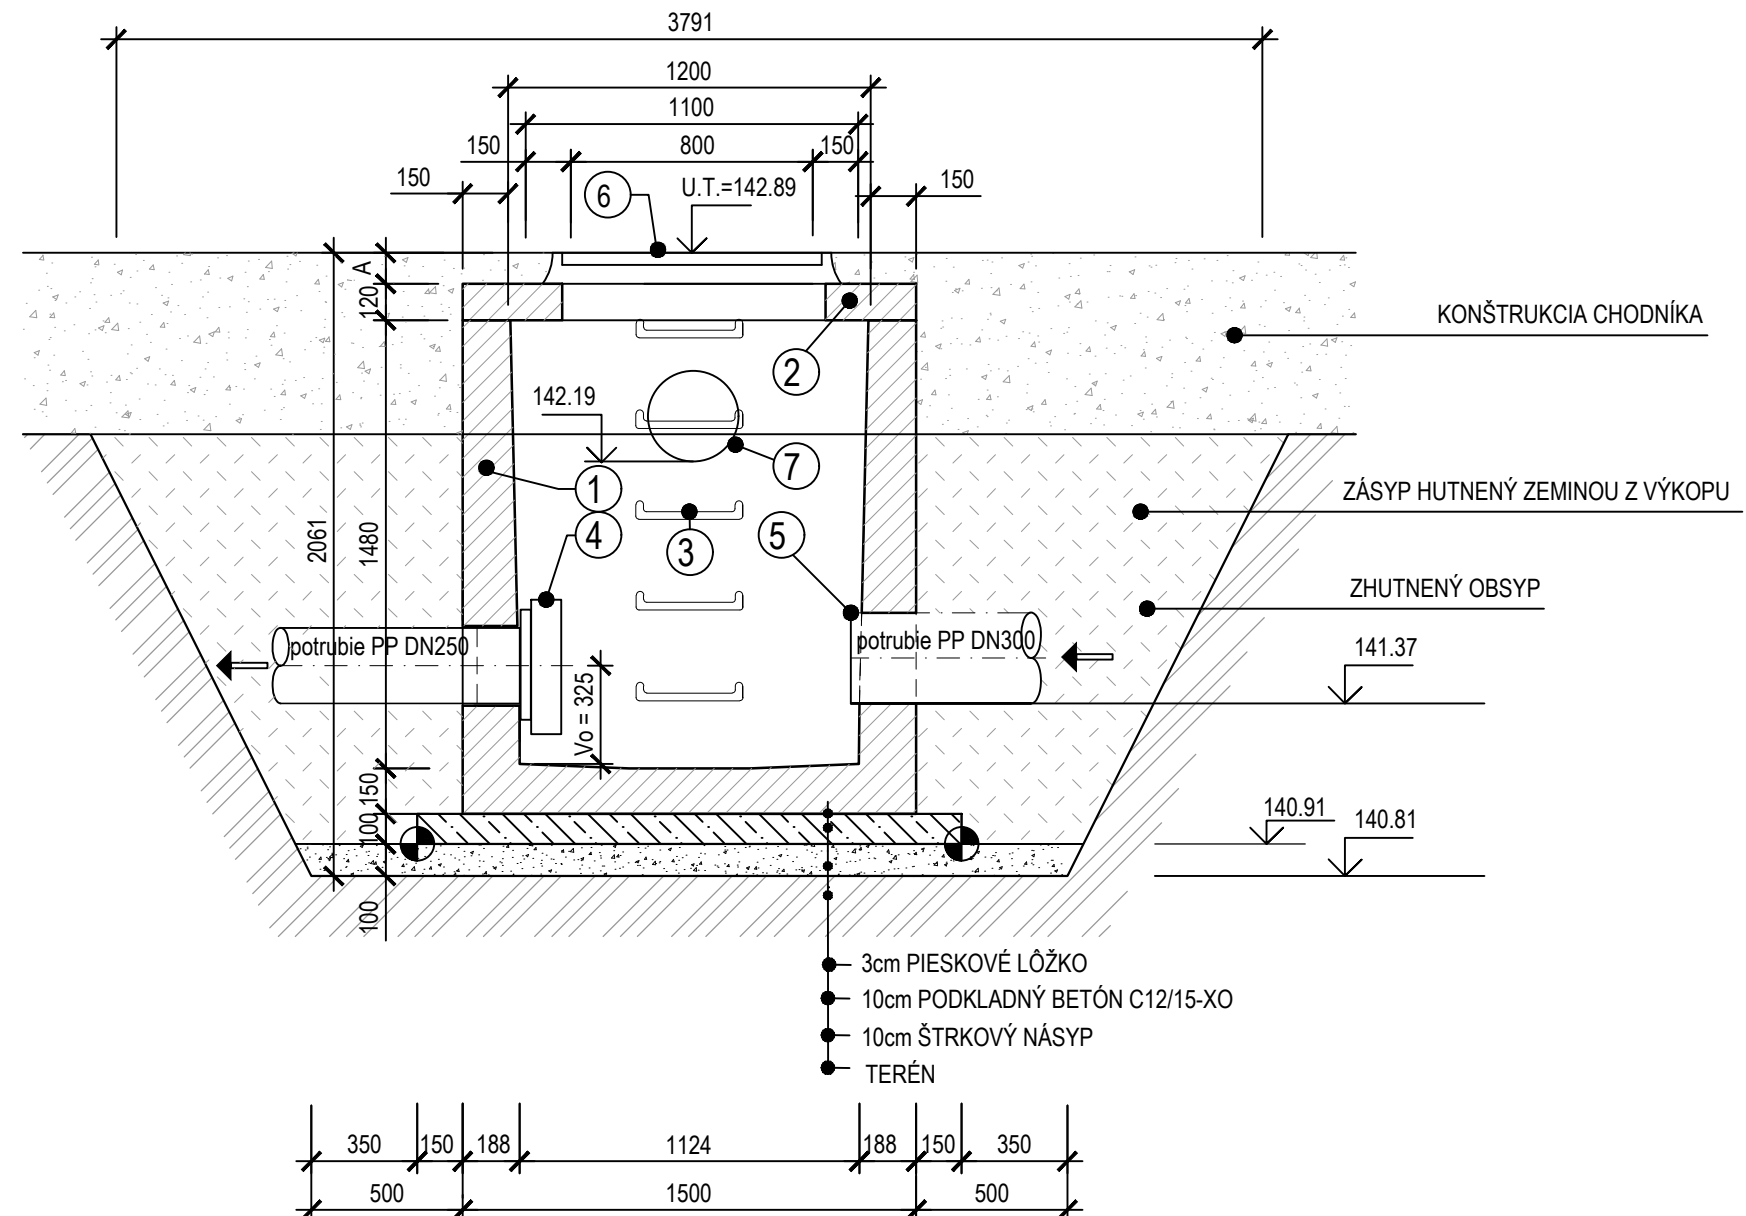

 LEGENDA :


Č.POL.	POPIS POLOŽKY
1	BETÓNOVÁ NADRŽ ŠACHTY
2	ZASTROPENIE ŠACHTY
3	POPLASTOVANÉ STUPAČKY
4	REGULÁTOR PRIETOKU Q = 15 l/s
5	KANALIZAČNÉ POTRUBIE PP DN600
6	UŽÍMKYATEĽNÝ POKLOP Z KOMPOZITU 0.8x0.8 m
7	BEZPEČNOSTNÝ PREPAD Č.1 DN300

PARAMETRE REGULÁTORA PRIETOKU:


Max. prietok vody $Q[1/s]$ 15
Min. tlaková výška vody V_{pmin} = 400 mm
Veľkosť odtokového potrubia D_{No} = 250 mm
Výška osadenia V_o = 325 mm
Vonkajšia šírka $\bar{S}$ = 350 mm
Výška V = 445 mm

Vnút. rozmery : 1200x1200x1850 mm

1:25

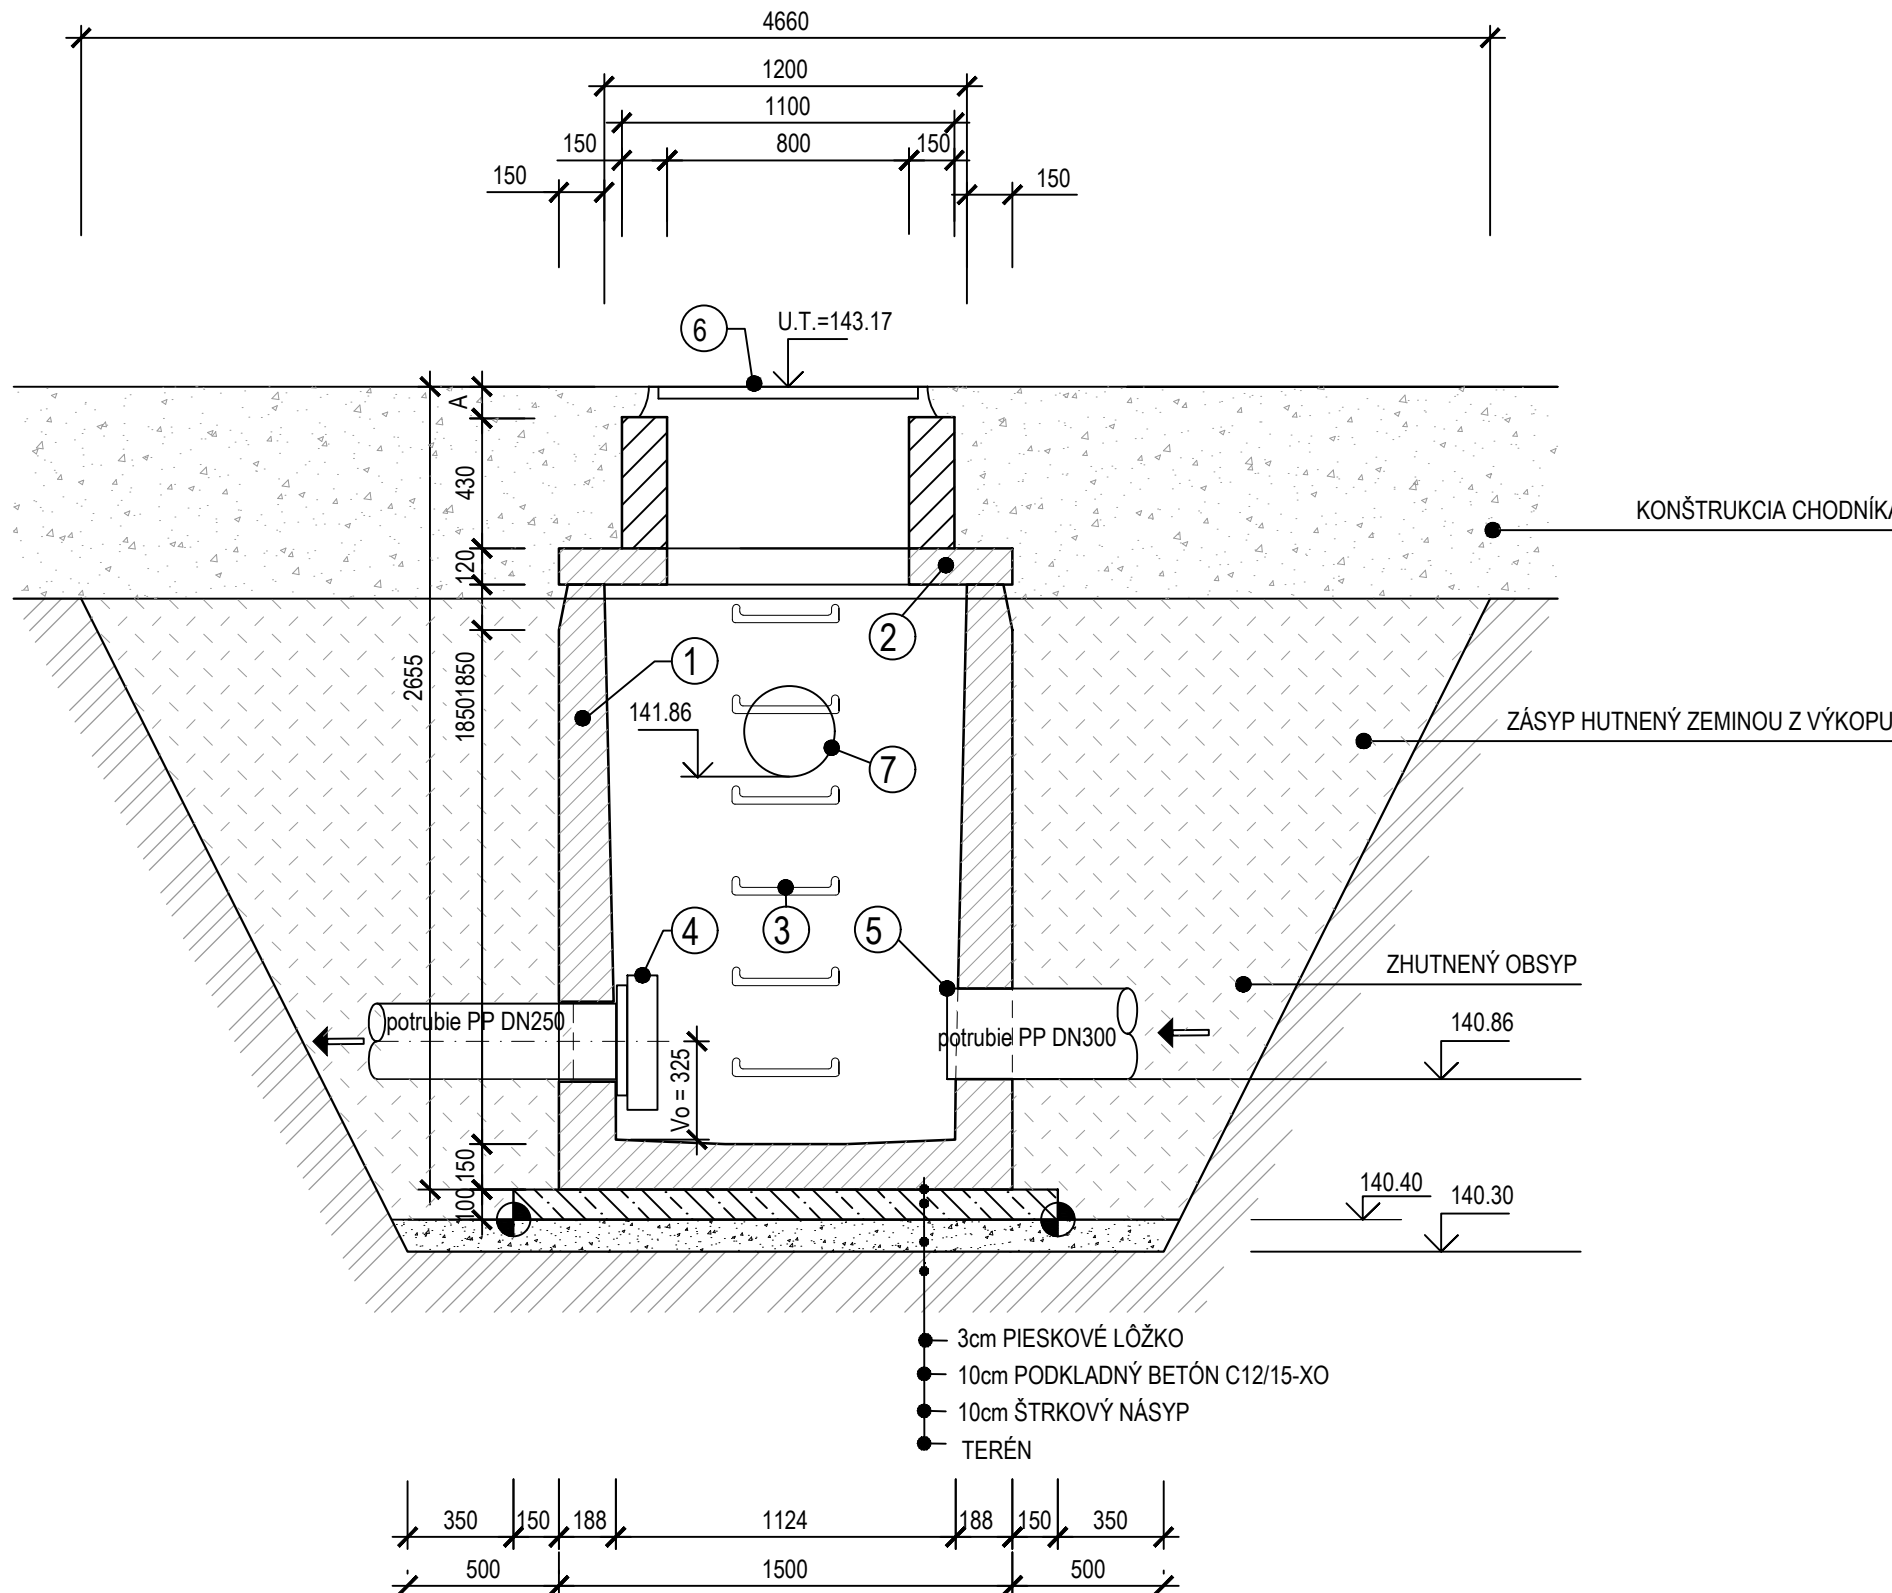

1:25

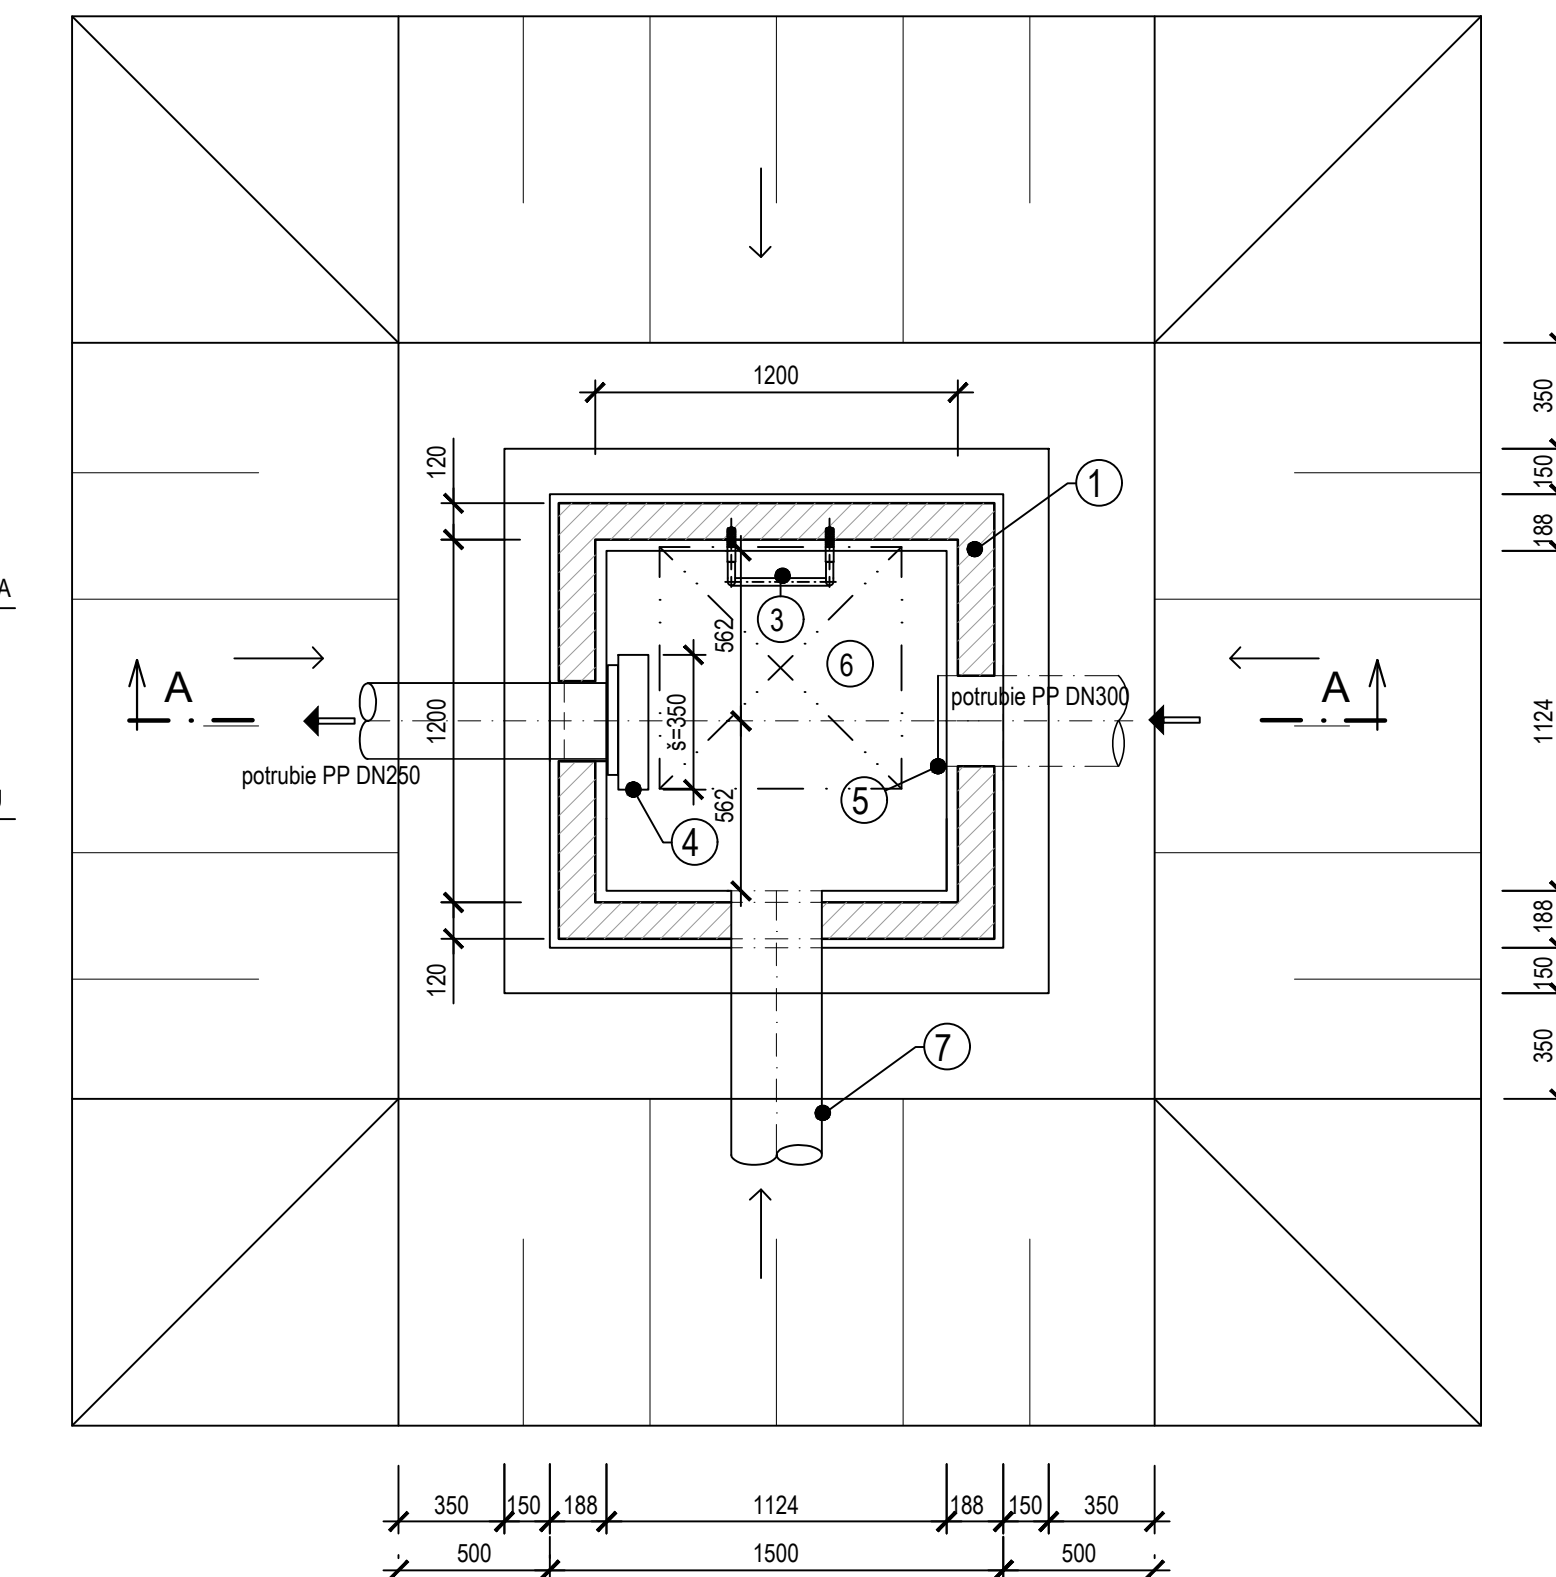

 LEGENDA :


Č.POL.	POPIS POLOŽKY
1	BETÓNOVÁ NÁDRŽ ŠACHTY
2	ZASTROPENIE ŠACHTY
3	POPLASTOVANIE STUPAČKY
4	REGULÁTOR PRIETOKU Q = 5 l/s
5	KANALIZAČNÉ POTRUBIE PP DN600
6	UZAMYKATEĽNÝ POKLOP Z KOMPOZITU 0.8x0.8 m
7	BEZPEČNOSTNÝ PREPAD Č.2 DN300

PARAMETRE REGULATORA PRIETOKU

PARAMETRE REGULÁTORA PRIETOKU:
Max. prietok vody $Q[l/s]$ 15
Min. tlaková výška vody V_{pmin} = 400 mm
Veľkosť odtokového potrubia D_{No} = 250 mm
Výška osadenia V_o = 325 mm
Vonkajšia šírka $\hat{S}$ = 350 mm
Výška V = 445 mm

Zmena	Popis zmeny	Dátum	Spracoval	Schválaval
a				
b				
c				

NÁZOV STAVBY		
PRÍPRAVA STRATEGICKÉHO PARKU NITRA (cestná infraštruktúra)		
STAVEBNÍK/INVESTOR	Slovenská správa ciest Miletičova 19, 826 19 Bratislava	
STAVEBNÝ DOZOR	Slovenská správa ciest Miletičova 19, 826 19 Bratislava	PEČIATKA
	ZODPOVEDNÝ SD	PODPIS

 ZHOTOVITEĽ STAVBY	ZDRUŽENIE „INFRAŠTRUKTÚRA NITRA“	PEČIATKA
	Vedúci člen združenia: Doprastav, a.s., Drieňová 27, 826 56 Bratislava Člen združenia: STRABAG, s.r.o., Mlynské Nivy 61/A, 825 18 Bratislava	
	RIADITEĽ STAVBY - PREDSTAVITEĽ ZHOTOVITEĽA	ING. J. ROVNÁN
		PODPIS

DOKUMENTÁCIA SKUTOČNÉHO REALIZOVANIA STAVBY

SO 512

ZHOTOVITEĽ: DRS  DOPRAVOPROJEKT, a.s. DIVÍZIA BRATISLAVA I 83203 BRATISLAVA, KOMINÁRSKA 2,4	DOPRAVOPROJEKT, a.s. DIVÍZIA BRATISLAVA I Kominárska 2, 4, 832 03 Bratislava		
	RIADITEĽ DIV. BRATISLAVA I	ING. J. HARVANČÍK	PODPIS
	HL. INŽ. PROJEKTU	ING. M. KODAJOVÁ	PODPIS
	C. ZAKÁŽKY	7782-03	

PODZHOVOTEL ORS:  DOPRAVOPROJEKT, a.s. DIVIZIA BRATISLAVA I 83203 BRATISLAVA, KOMNÁNA 2,4	ZODPOVEDNÝ PROJEKTANT	ING. PETER MÉSZÁROS	PODPIS		
	VÝPRACOVAL	ING. PETER MÉSZÁROS	PODPIS		
	KONTROLOVAL	ROMAN ZÁLEŠÁK	PODPIS		

KRAJ: NITRIANSKY	KATASTR. OZEMIE:	DÁTUM:	06.2018
OKRES: NITRA	k.ú. Mlynské, Lužianky, Dražovce, Zbehy, Čakajovce, Zobor	FORMÁT:	7x44
OBJEKT / BUILDING SO 512 ODVODNENIE KOMUNIKÁCIE „I-“ D' od 1,60-KU SO 512 DRAINAGE OF COMMUNICATION I-D IN KM 1.600-KÚ		MIERKA:	1:25
		STUPEŇ:	DSRS
		ČÍS. ZAKÁZKY:	7782-03
		ČÍS. SPRÁVY:	015
NÁZOV PROJ. / TITLE			
ARMATÚRNE ŠACHTY S REGULATOR PRIETOKU			
ARMATURE SHAFTS WITH A FLOW REGULATOR			