


ČERPACIA STANICA PRE SO 512

REZ A-A

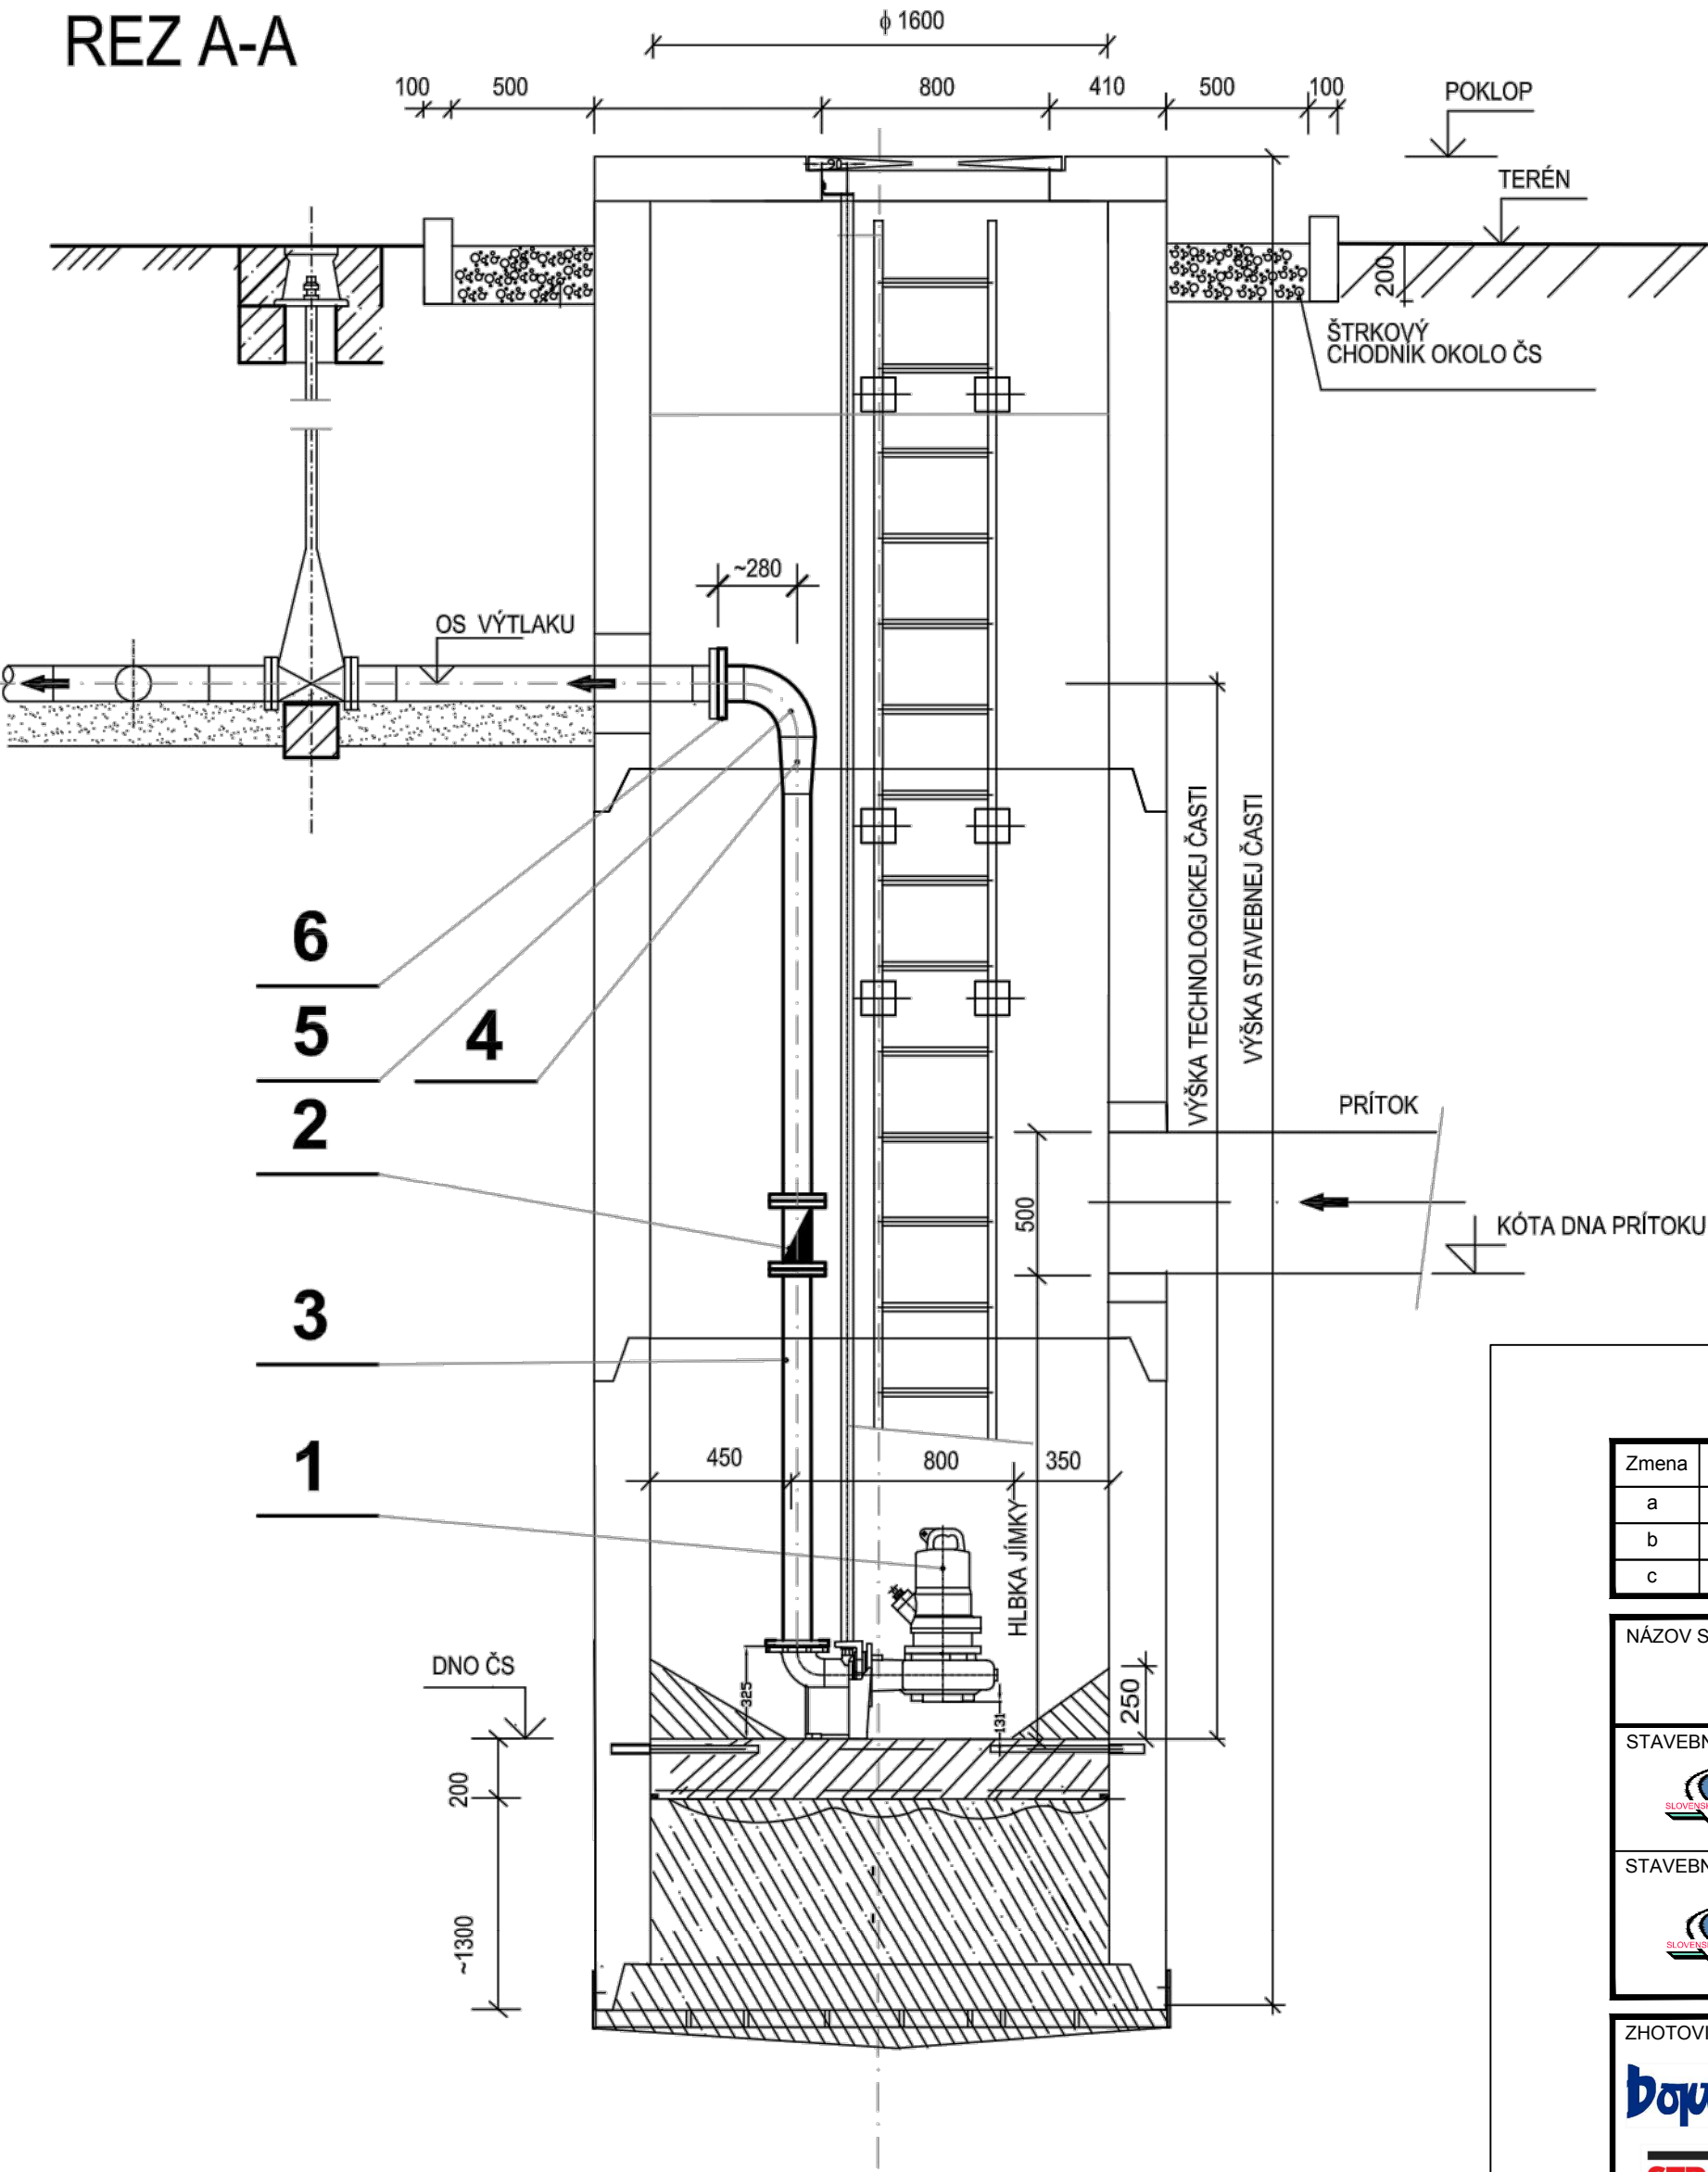

TABUĽKA HODNOTY KÓT

OZNAČ.	KÓTY						
	TERÉN	POKLOP	PRÍTOK	DNO ČS	DNO VÝTL.	SP.HLAD.	ROZP.HLAD.
SO 512	141,59	141,89	138,63	137,63	140,40	138,43	137,93

VÝŠKA TECHNOL. ČASTI	VÝŠKA STAV. ČASTI (mm)	HLBKA JIMKY (mm)	PRIPOJOVACIE POTR. ČERPADLA DN (mm)	POTRUBIE VÝTLAKU DN (mm)	EL. PRIKON ČERPADLA (kW)
2770	6150	1000	DN 100	DN 125	2,9

LEGENDA ZARIADENÍ

Č. POZ.	NÁZOV ZARIADENIA
1	Ponorné čerpadlo odpadových vôd, H = 6 m, Q = 20 l/s
2	Spätný ventil s guľou PN 10, DN 100
3	Rúrka z nerezavejúcej ocele PN 10, DN 100
4	Rúrkový prechod z nerezavejúcej ocele PN 10, DN 100/125
5	Rúrkový oblúk z nerezavejúcej ocele PN 10, DN 125
6	Príruba plochá z nerezavejúcej ocele PN 10, DN 125

Zmena	Popis zmeny	Dátum	Spracoval	Schvaľoval
a				
b				
c				

NÁZOV STAVBY			
PRÍPRAVA STRATEGICKÉHO PARKU NITRA (cestná infraštruktúra)			
STAVEBNÍK/INVESTOR	Slovenská správa ciest Miletičova 19, 826 19 Bratislava		
STAVEBNÝ DOZOR	Slovenská správa ciest Miletičova 19, 826 19 Bratislava		PEČIATKA
	ZODPOVEDNÝ SD		PODPIS
ZHOTOVITEĽ STAVBY	ZDRUŽENIE „INFRAŠTRUKTÚRA NITRA“		PEČIATKA
	Vedúci člen združenia: Doprastav, a.s., Drieňová 27, 826 56 Bratislava Člen združenia: STRABAG, s.r.o., Mlynské Nivy 61/A, 825 18 Bratislava		
	RIADITEĽ STAVBY - PREDSTAVITEĽ ZHOTOVITEĽA	ING. J. ROVNAN	PODPIS

DOKUMENTÁCIA SKUTOČNÉHO REALIZOVANIA STAVBY

SO 512

ZHOTOVITEĽ DRS: DOPRAVOPROJEKT, a.s. DIVÍZIA BRATISLAVA I Kominárska 2,4, 832 03 Bratislava		ING. J. HARVANČÍK		PODPIS
RIADITEĽ DIV. BRATISLAVA I		ING. M. KODÁJOVÁ		PODPIS
HL. INŽ. PROJEKTU		7782-03		
Č. ZÁKAZKY				

PODZHOTOVITEĽ DRS: DOPRAVOPROJEKT, a.s. DIVÍZIA BRATISLAVA I Kominárska 2,4, 832 03 Bratislava		ZODPOVEDNÝ PROJEKTANT	ING. PETER MÉSŽÁROS	PODPIS
VYPRACOVAL		ING. PETER MÉSŽÁROS		PODPIS
KONTOLOVAL		ROMAN ZÁLEŠÁK		PODPIS

KRAJ: NITRIANSKY	KATASTR. ÚZEMIE: k.ú. Mlynáre, Lužianky, Dražovce, Zbehy, Čakajovce, Zobor	DÁTUM	06.2018
OKRES: NITRA		FORMÁT	A4
OBJEKT / BUILDING		MIERKA	-
SO 512 ODVODNENIE KOMUNIKÁCIE „I-D“ od 1,60-KU		STUPEŇ	DSRS
SO 512 DRAINAGE OF COMMUNICATION I-D IN KM 1.600-KÚ		ČÍS. ZÁKAZKY	7782-03
NÁZOV PRÍLOHY / TITLE		ČÍS. SÚPRAVY:	ČÍS. PRÍLOHY:
PREČERPÁVACIA ŠACHTA (TECHNOLOGICKÁ ČASŤ)			017
PUMP SHAFT (TECHNOLOGICAL PART)			