


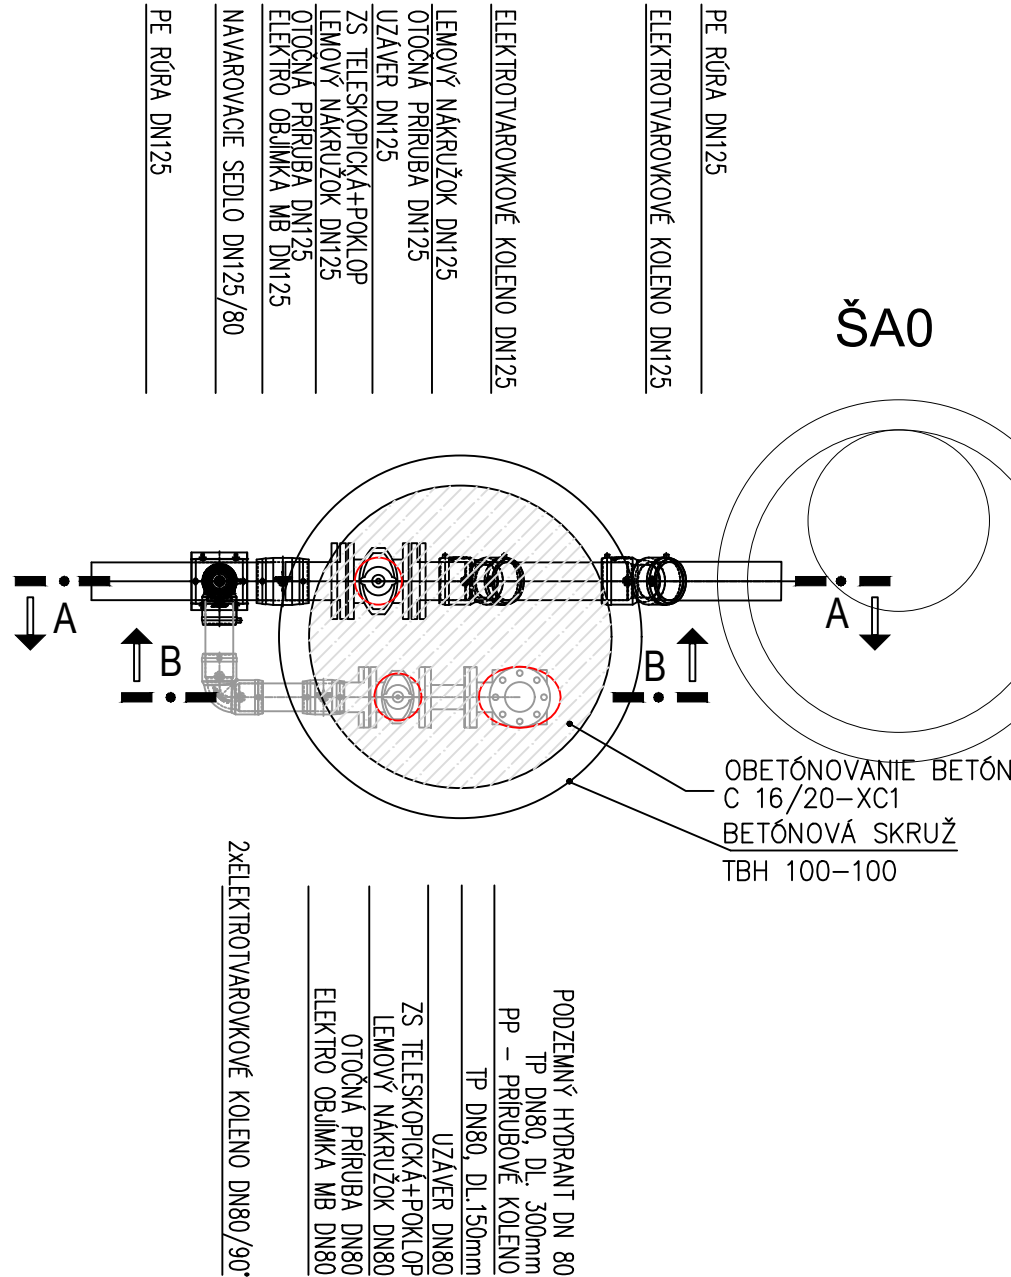


PÔDORYSNÁ SCHÉMA

M 1:25




REZ "B-B"

M 1:25

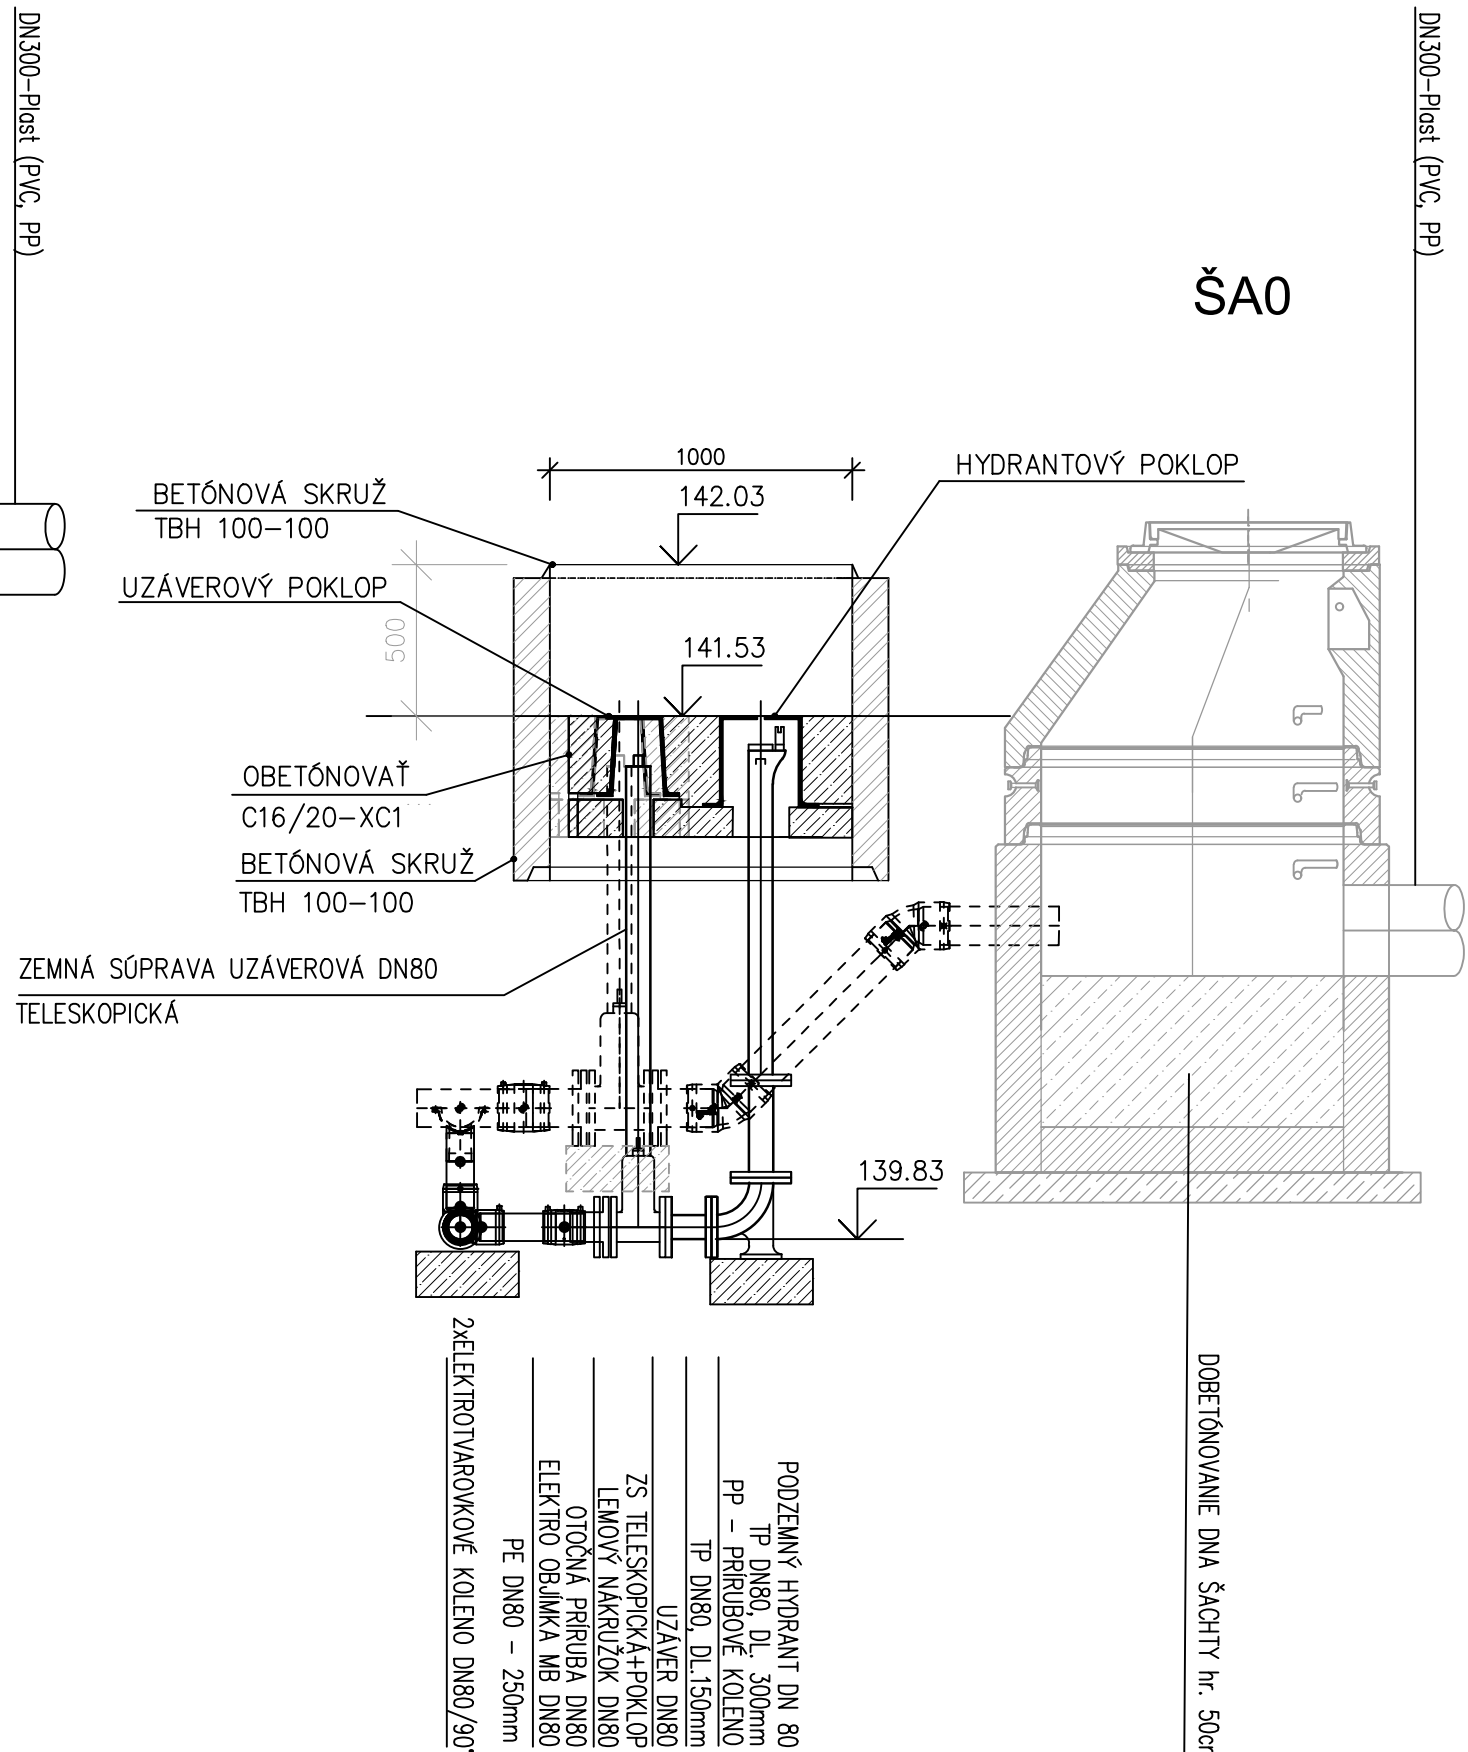

REZ "A-A"

M 1:25

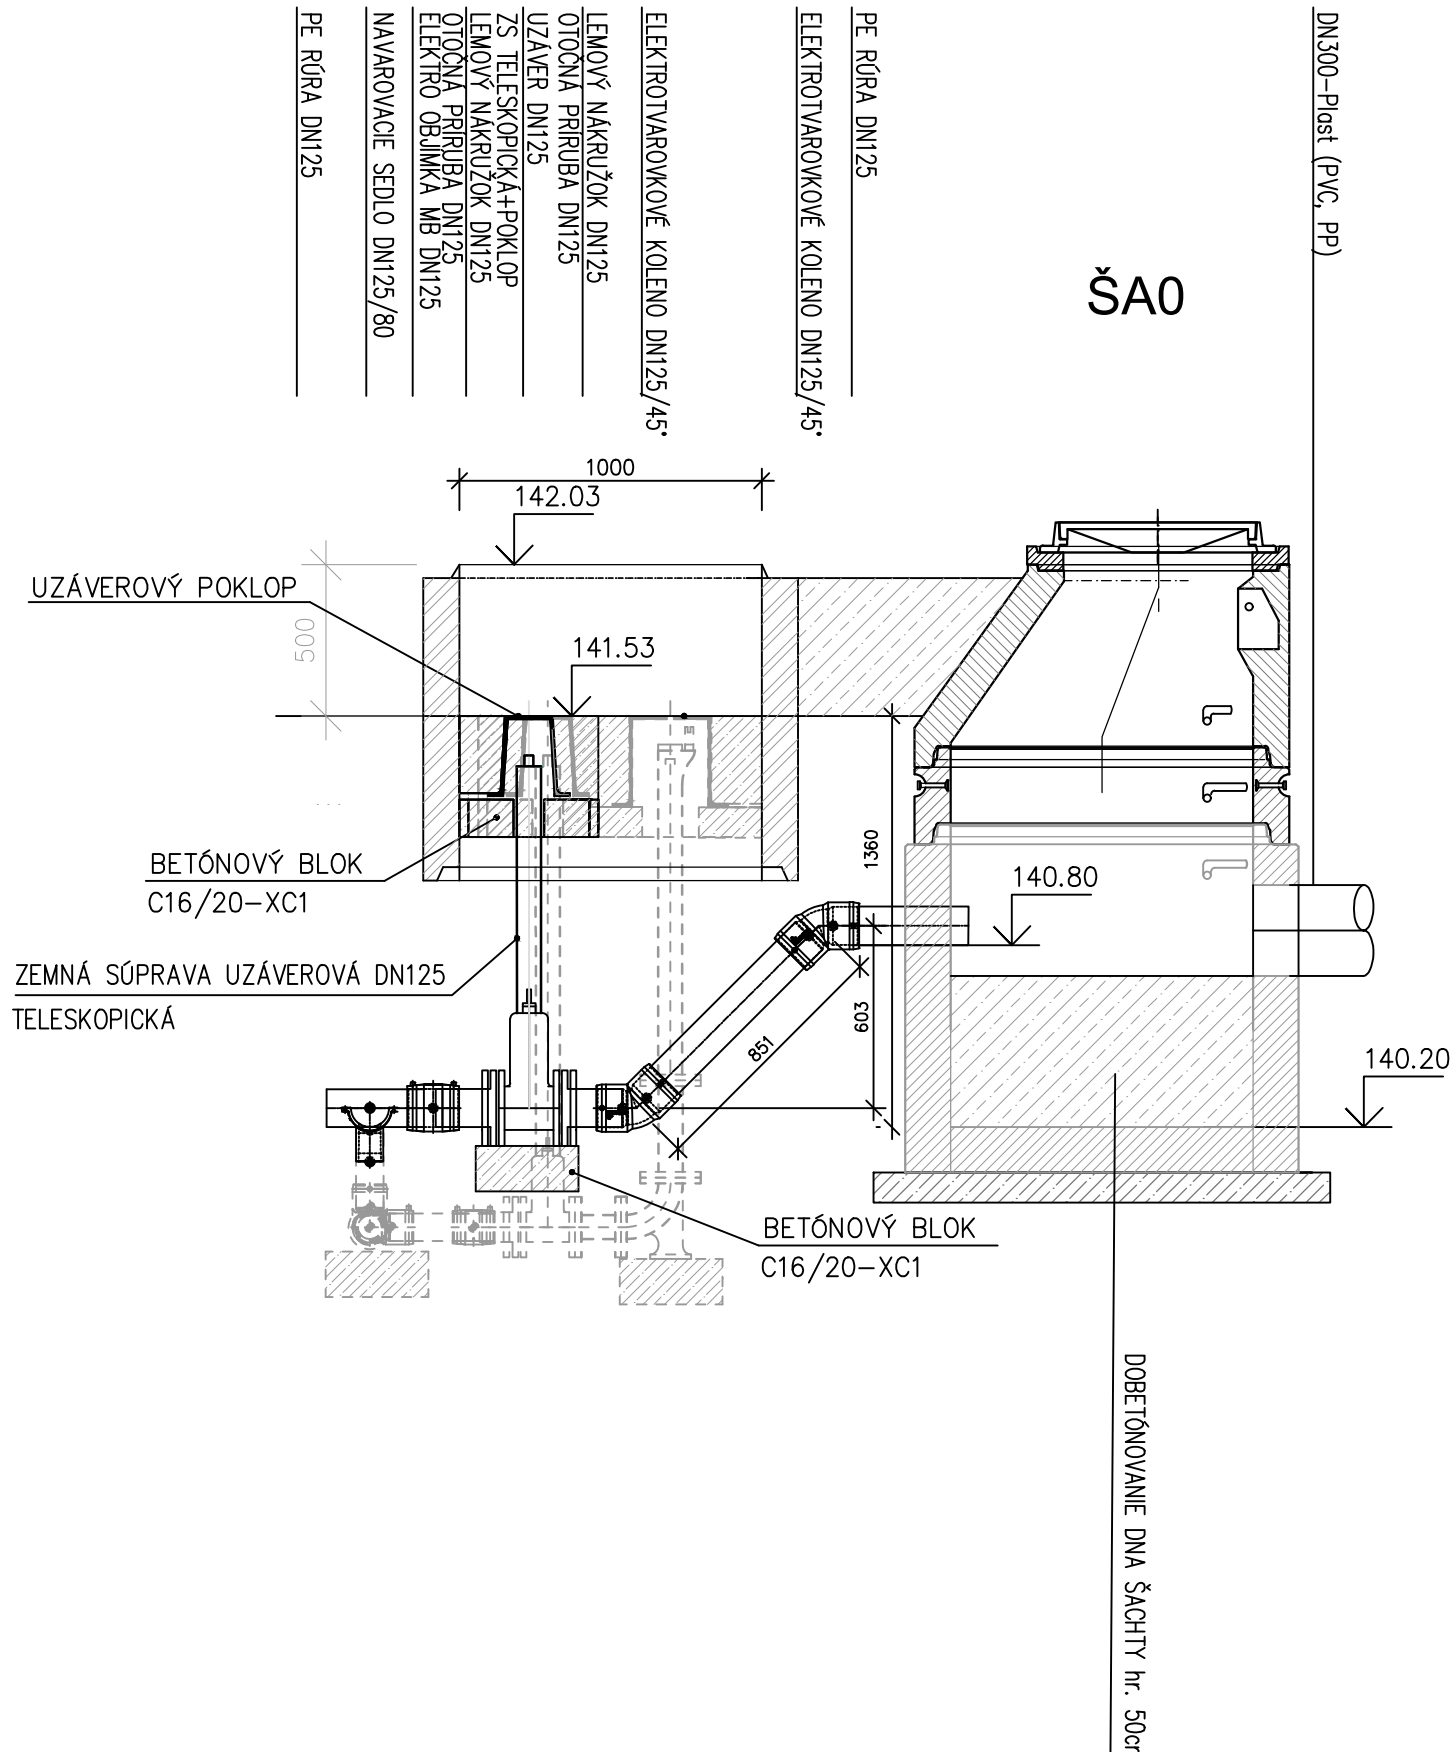


Zmena	Popis zmeny	Dátum	Spracoval	Schvaľoval
a				
b				
c				

NÁZOV STAVBY			
PRÍPRAVA STRATEGICKÉHO PARKU NITRA (cestná infraštruktúra)			
STAVEBNÍK/INVESTOR	 Slovenská správa ciest Miletičova 19, 826 19 Bratislava		
STAVEBNÝ DOZOR	 Slovenská správa ciest Miletičova 19, 826 19 Bratislava		PEČIATKA
ZODPOVEDNÝ SD			PODPIS
ZHOTOVITEĽ STAVBY	ZDRUŽENIE „INFRAŠTRUKTÚRA NITRA“ Vedúci člen združenia: Doprastav, a.s., Drieňová 27, 826 56 Bratislava Člen združenia: STRABAG, s.r.o., Mlynské Nivy 61/A, 825 18 Bratislava		PEČIATKA
RIADITEĽ STAVBY - PREDSTAVITEĽ ZHOTOVITEĽA		ING. J. ROVNÁN	PODPIS

DOKUMENTÁCIA SKUTOČNÉHO REALIZOVANIA STAVBY

SO 512

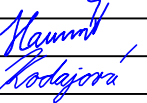ZHOTOVITEĽ DRS:		DOPRAVOPROJEKT, a.s.		
		DIVÍZIA BRATISLAVA I		
DOPRAVOPROJEKT, a.s.		Kominárska 2,4, 832 03 Bratislava		
DIVÍZIA BRATISLAVA I				
83203 BRATISLAVA, KOMINÁRSKA 2,4				
		RIADITEĽ DIV. BRATISLAVA I	ING. J. HARVANČÍK	PODPIS
		HL. INŽ. PROJEKTU	ING. M. KODAJOVÁ	PODPIS
		Č. ZÁKAZKY	7782-03	
PODZHOTOVITEĽ DRS:				
				
DOPRAVOPROJEKT, a.s.				
DIVÍZIA BRATISLAVA I				
83203 BRATISLAVA, KOMINÁRSKA 2,4				
		ZODPOVEDNÝ PROJEKTANT	ING. PETER MÉSŽÁROS	PODPIS
		VYPRACOVAL	ING. PETER MÉSŽÁROS	PODPIS
		KONTROLOVAL	ROMAN ZÁLEŠÁK	PODPIS
KRAJ: NITRIANSKY		KATASTR. ÚZEMIE:	DÁTUM	06.2018
OKRES: NITRA		k.ú. Mlynárce, Lužianky, Dražovce, Zbehy, Čakajovce, Zobor	FORMÁT	4A4
OBJEKT / BUILDING			MIERKA	1 : 25
SO 512 ODVODNENIE KOMUNIKÁCIE „I-D“ od 1,60-KU SO 512 DRAINAGE OF COMMUNICATION I-D IN KM 1.600-KÚ			STUPEŇ	DSRS
			ČIS. ZÁKAZKY	7782-03
			ČIS. SÚPRAVY:	ČIS. PRÍLOHY:
NÁZOV PRÍLOHY/ TITLE				018
DETAILY				
DETAILS				