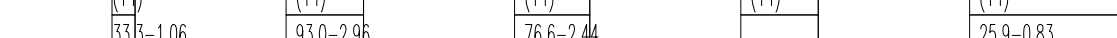
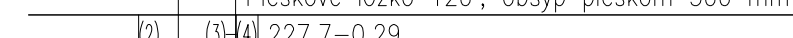


UPRAVENÝ TERÉ

ZROVNÁVACIA ROVINA.

KAPACITNÝ PRIETOK [l/s]-RYCHLOSŤ [m/s].

(14) Pieskové lôžko 120", obsyp pieskom

NÁLEŽITOSTŮ A PRESNOSTŮ
ZODPOVĚDÁ PŘEDPISOM

PREVÁDZKOVÝ PORIADOK

SO 513

KRAJ: NITRIANSKY OKRES: NITRA	KATASTR. OZEMIE: k.ú. Mlynáre, <u>Lužianky</u> , Dražovce, <u>Zbehy</u> , Čakajovce, Zobor	DÁTUM 02/2018
OBJEKT / BUILDING SO 513 ODVODNENIE PARKOVISKA TIP A ORL SO 513 DRAINAGE OF PARKING POT TIP AND ORL		FORMÁT 6 A4
NÁZOV PRÍLOHY / TITLE POZDĺŽNY PROFIL DAŽĎOVEJ KANALIZÁCIE (GRAVITAČNÁ) LONGITUDINAL PROFILE OF RAINWATER DRAINAGE CANALIZATION (GRAVITATIONAL)		MIERKA 1:500/100 STUPEŇ DSR5 ČÍS. ZÁKAZKY 7782-03 ČÍS. SUPRÁVY: ČÍS. PRÍLOHY:
		04