



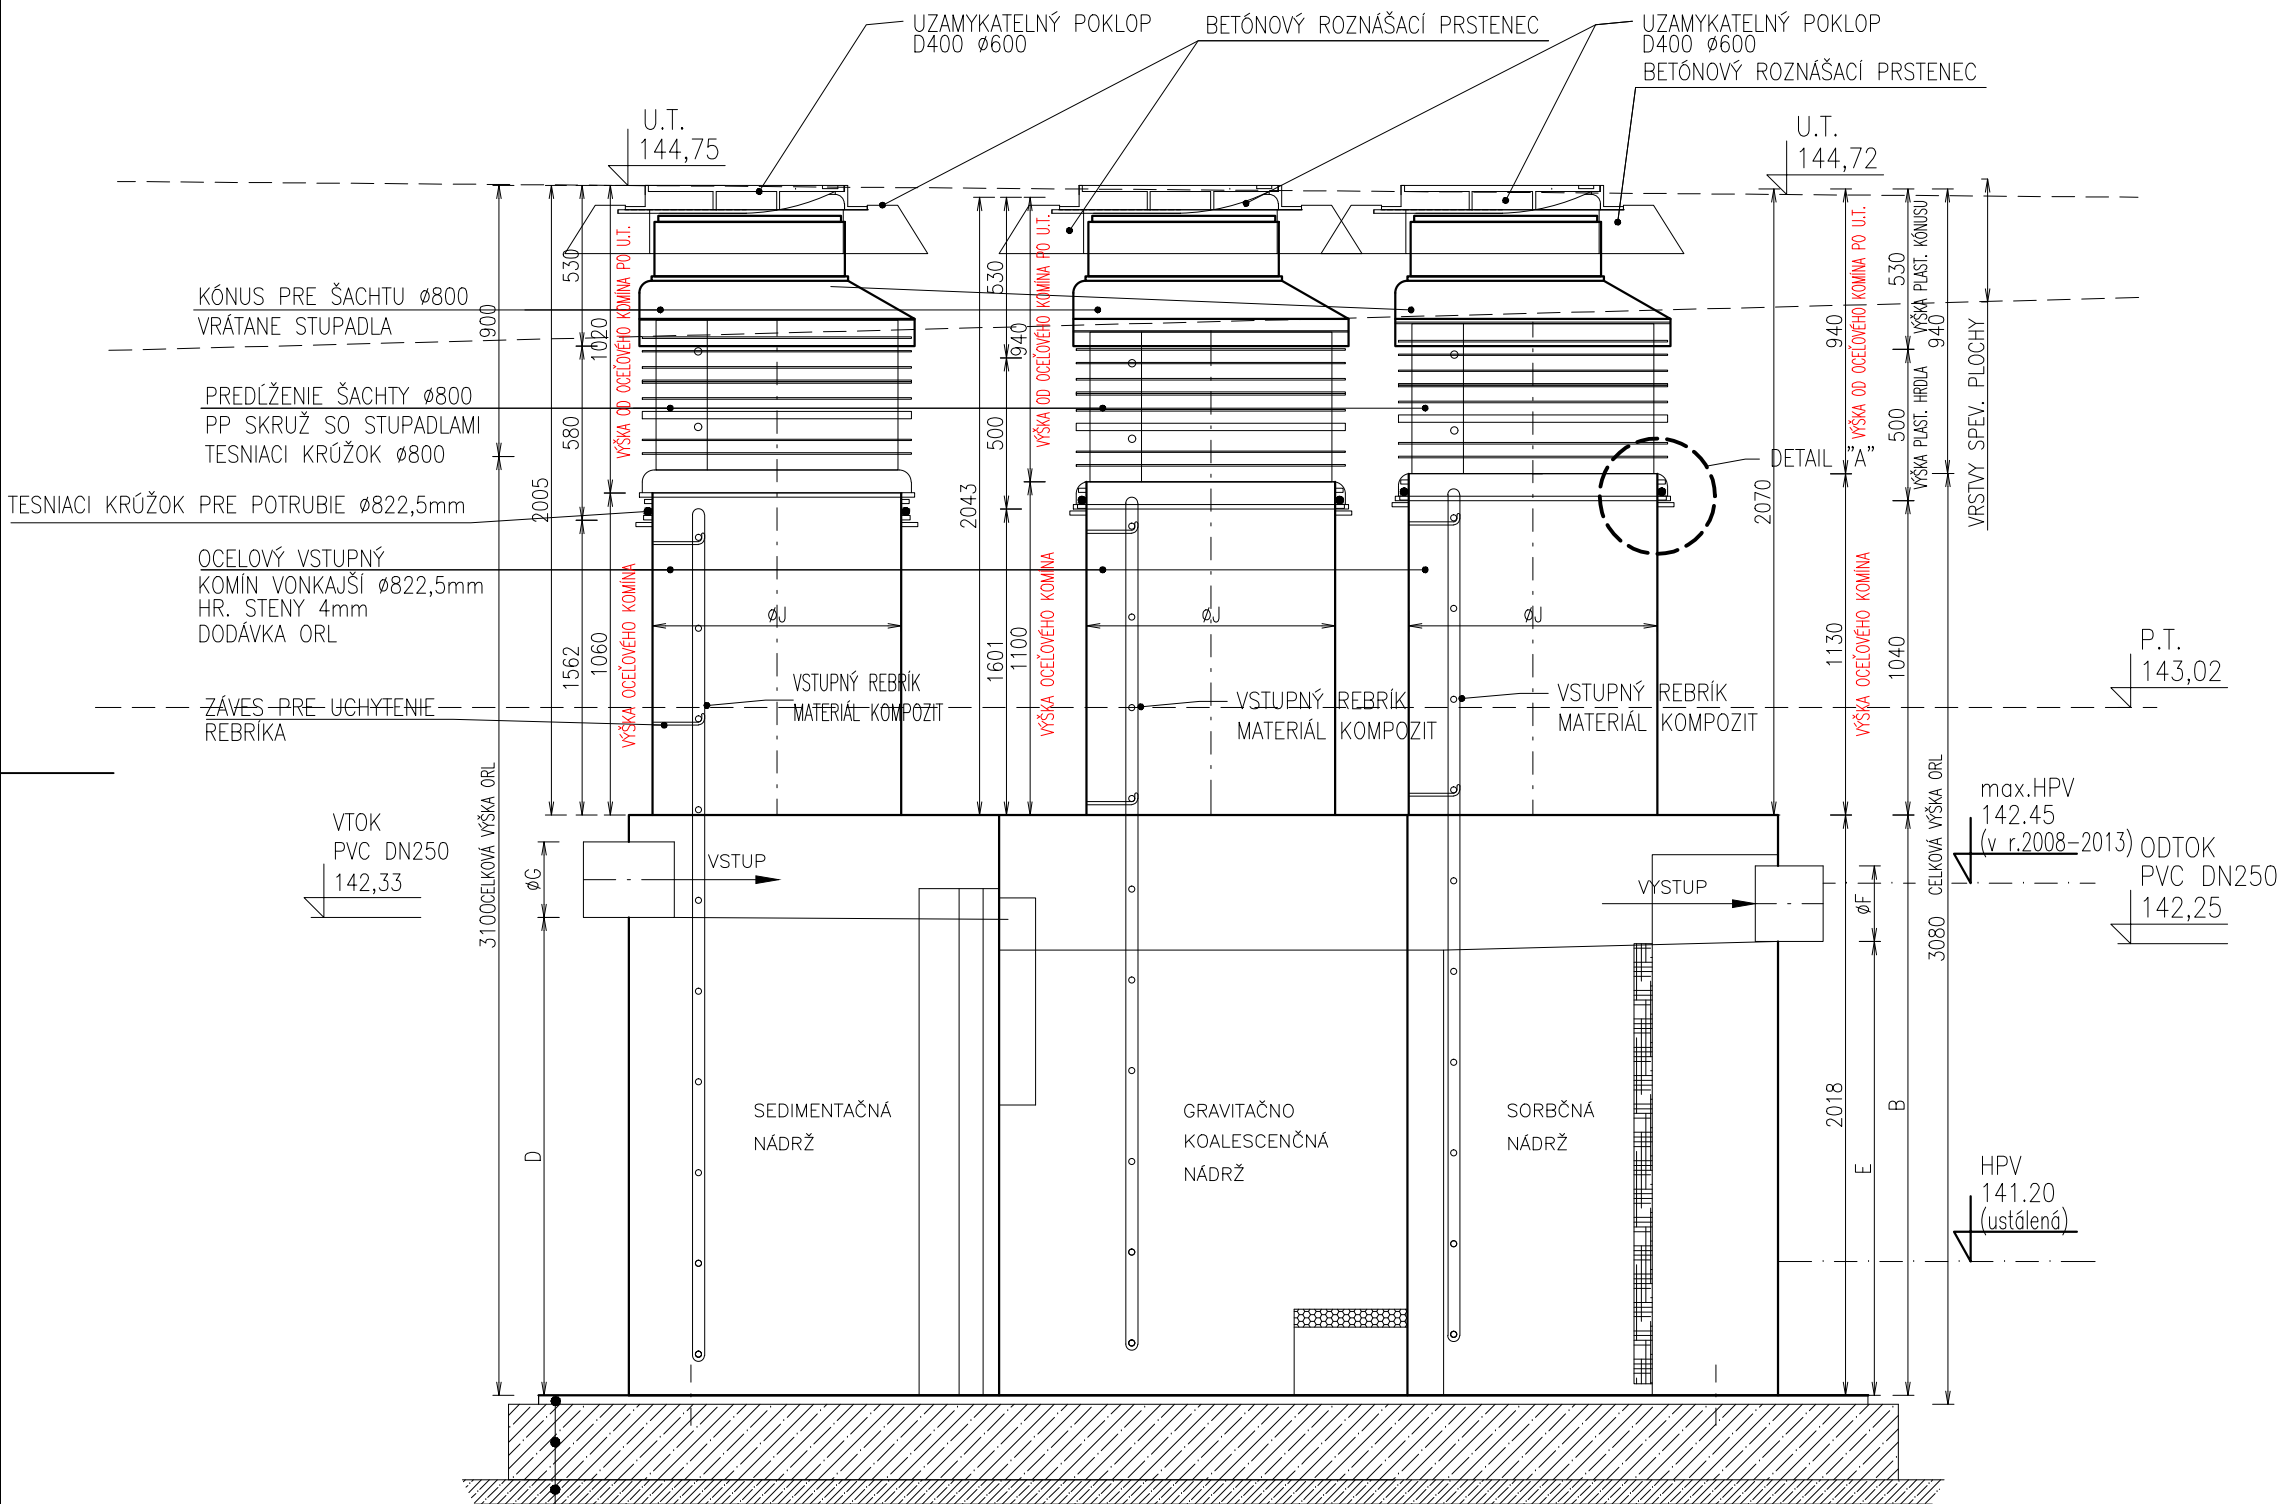

- 3cm PIESKOVÉ LÔŽKO fr.0-4mm
- 8cm ŽB DOSKA (VIĎ. PD STATIKY)
- 25cm PODKLADOVÝ BETÓN (VIĎ. PD STATIKY)
- 12cm ZHUTNENÉ ŠTRKOVÉ LÔŽKO – ŠTRKODRVA fr. 0-32mm
- DNO STAVEBNEJ JAMY S ÚPRAVOU DNA V ZMYSLE STN 73 3050

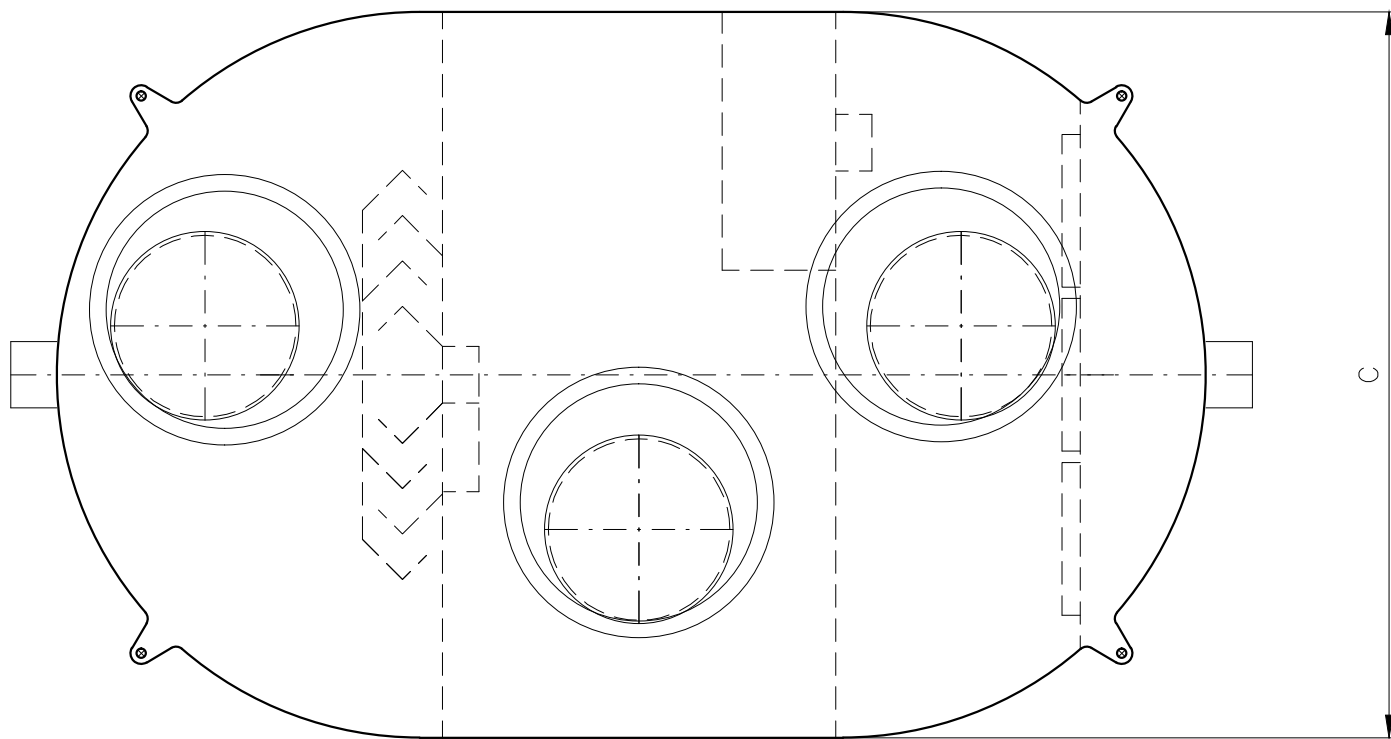


VSTUPNÝ KOMÍN BUDE DN800 V ZMYSLE STN EN 476 – BUDE SLUŽIŤ
NA KONTROLU A UDRŽBU ČISTIACEHO ZARIADENIA
S MOŽNOSŤOU PRÍLEŽITOSTNÉHO VSTUPU PRIPÚTANEJ OSOBY

NATURA ORLS	VYKON CISTENIA		ZASTAVBOVE ROZMERY									INFORMACNE PARAMETRE	
	Q _{ef}	Q _{max}	A	B	C	D	E	øF	øG	øJ	m	V	
	l/s		mm									kg	m³
20	20	25	3830	2018	2430	1620	1500	250	250	822,5	3969	15,8	

NÁZOV STAVBY PRÍPRAVA STRATEGICKÉHO PARKU NITRA PRÍPRAVA CESTNEJ INFRAŠTRUKTÚRY - STRATEGICKÝ PARK NITRA		
OBJEDNÁVATEĽ 	Slovenská správa ciest Miletičova 19, 826 19 Bratislava	
STAVEBNÝ DOZOR 	Slovenská správa ciest Miletičova 19, 826 19 Bratislava	PEČIATKA
ZODPOVEDNÝ SD		PODPIS
ZHOTOVITEĽ STAVBY  	ZDRUŽENIE „INFRAŠTRUKTÚRA NITRA“ Vedúci člen združenia: Doprastav, a.s., Drieňová 27, 826 56 Bratislava Člen združenia: STRABAG, s.r.o., Mlynské Nivy 61/A, 825 18 Bratislava	PEČIATKA
RIADITEĽ STAVBY - PREDSTAVITEĽ ZHOTOVITEĽA		ING. J. ROVNAN
		PODPIS

PREVÁDZKOVÝ PORIADOK

SO 513

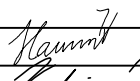ZHOTOVITEĽ DRS: 		DOPRAVOPROJEKT, a.s. DIVÍZIA BRATISLAVA I Kominárska 2,4, 832 03 Bratislava	
RIADITEĽ DIV. BRATISLAVA I	ING. J. HARVANČÍK	PODPIS	
HL. INŽ. PROJEKTU	ING. M. KODAJOVÁ	PODPIS	
Č. ZÁKAZKY	7782-03		

PODZHOTOVITEĽ DRS: 			PODPIS
ZODPOVEDNÝ PROJEKTANT	ING. J. KANIANSKY	PODPIS	
VYPRACOVAL	ING. PATRIK DEÁK, MGR. ŠTEFAN KOVÁČIK	PODPIS	
KONTROLOVAL	ING. P. DEÁK	PODPIS	

KRAJ: NITRIANSKY	KATASTR. ÚZEMIE: k.ú. Mlynáre, Lužianky, Dražovce, Zbehy, Čakajovce, Zobor	DÁTUM	02/2018
OKRES: NITRA		FORMÁT	4 A4
OBJEKT / BUILDING		MIERKA	1:25
SO 513 ODVODNENIE PARKOVISKA TIP a ORL		STUPEŇ	DSRS
SO 513 DRAINAGE OF PARKING POT TIP AND ORL		ČÍS. ZÁKAZKY	7782-03
NÁZOV PRÍLOHY/ TITLE		ČÍS. SÚPRAVY:	ČÍS. PRÍLOHY:
VZOR ODLUČOVAČA ROPNÝCH LÁTOK			
MODEL OIL SUBSTANCES SEPARATOR			07

Tloč: 23. 5. 2018 13:38:03

Uložené: 23. 5. 2018 9:36:39 / Užívateľ: Štefan / Tloč: 23. 5. 2018 13:38:03