


STAVEBNÁ ČASŤ

LEGENDA STAVEBNÁ ČASŤ


1	ŽELEZOBETONOVÝ PRÍKLAP-HR.200mm BETÓN TR.STN EN 206-1 C 25/30 - XC2	1 ks
2	ŽELEZOBETONOVÁ RÚRA PNK-Q.1 250/200 SKP BETÓN STN EN206-1 C 30/37-XF3-XA2	2 ks
3	ŽELEZOBETONOVÁ RÚRA PNK-Q.1 250/150 SKP BETÓN STN EN206-1 C 30/37-XF3-XA2	1 ks
4	ŽELEZOBETONOVÁ RÚRA PNK-Q.1 250/100 SKP BETÓN STN EN206-1 C 30/37-XF3-XA2	1 ks
5	KRUHOVÉ TESNIENIE TYP DS SD VICTORY PRE DN2500	3 ks
6	VÝPLŇOVÝ VODOSTAVEBNÝ BETÓN TR.: STN EN 206-1 C 25/30 - XC2 PRÍSADA DO BETÓNU MIKROSILIKA - SIOXID	
7	OCELOVÝ BRIT - L 140x140x14, OCEL š.300x16	
8	LIATINOVÝ ŠTVORCOVÝ POKLOP 800x800x100, TRIEDA D400 TYP 1048X-OE400, +NÁSTRČOVÝ KLÚČ	3 ks
9	CEMENTOVÝ POTER VÝSPÁDOVAŤ KU KRAJIN DOSKY	
10	NEREZOVÝ VSTUPNÝ REBRIK	
11	NEREZ PODESTA SO ZÁBRADLÍM VÝŠKY 1100 A KOMPOZITOVÝM ROŠTEM - ATYP	
12	NEREZOVÝ VSTUPNÝ REBRIK S MADLAMI	
13	BENTONITOVÉ HYDROIZOLAČNÉ PÁSY (BOPNAJÚCE)	
14	VÝSTUŽ (RØ12, trieda B500B)	
15	ROZVODNÁ SKRÍŇA PRE EXTERNÚ INŠTALÁCIU OVLÁDANIA PRE DVE ČERPADLÁ	1 ks

POZNÁMKA: VODOTESNÝ PRESTUP - NAPR. TESNIENIE LINKSEAL - GAWAPLAST

REZ A-A'

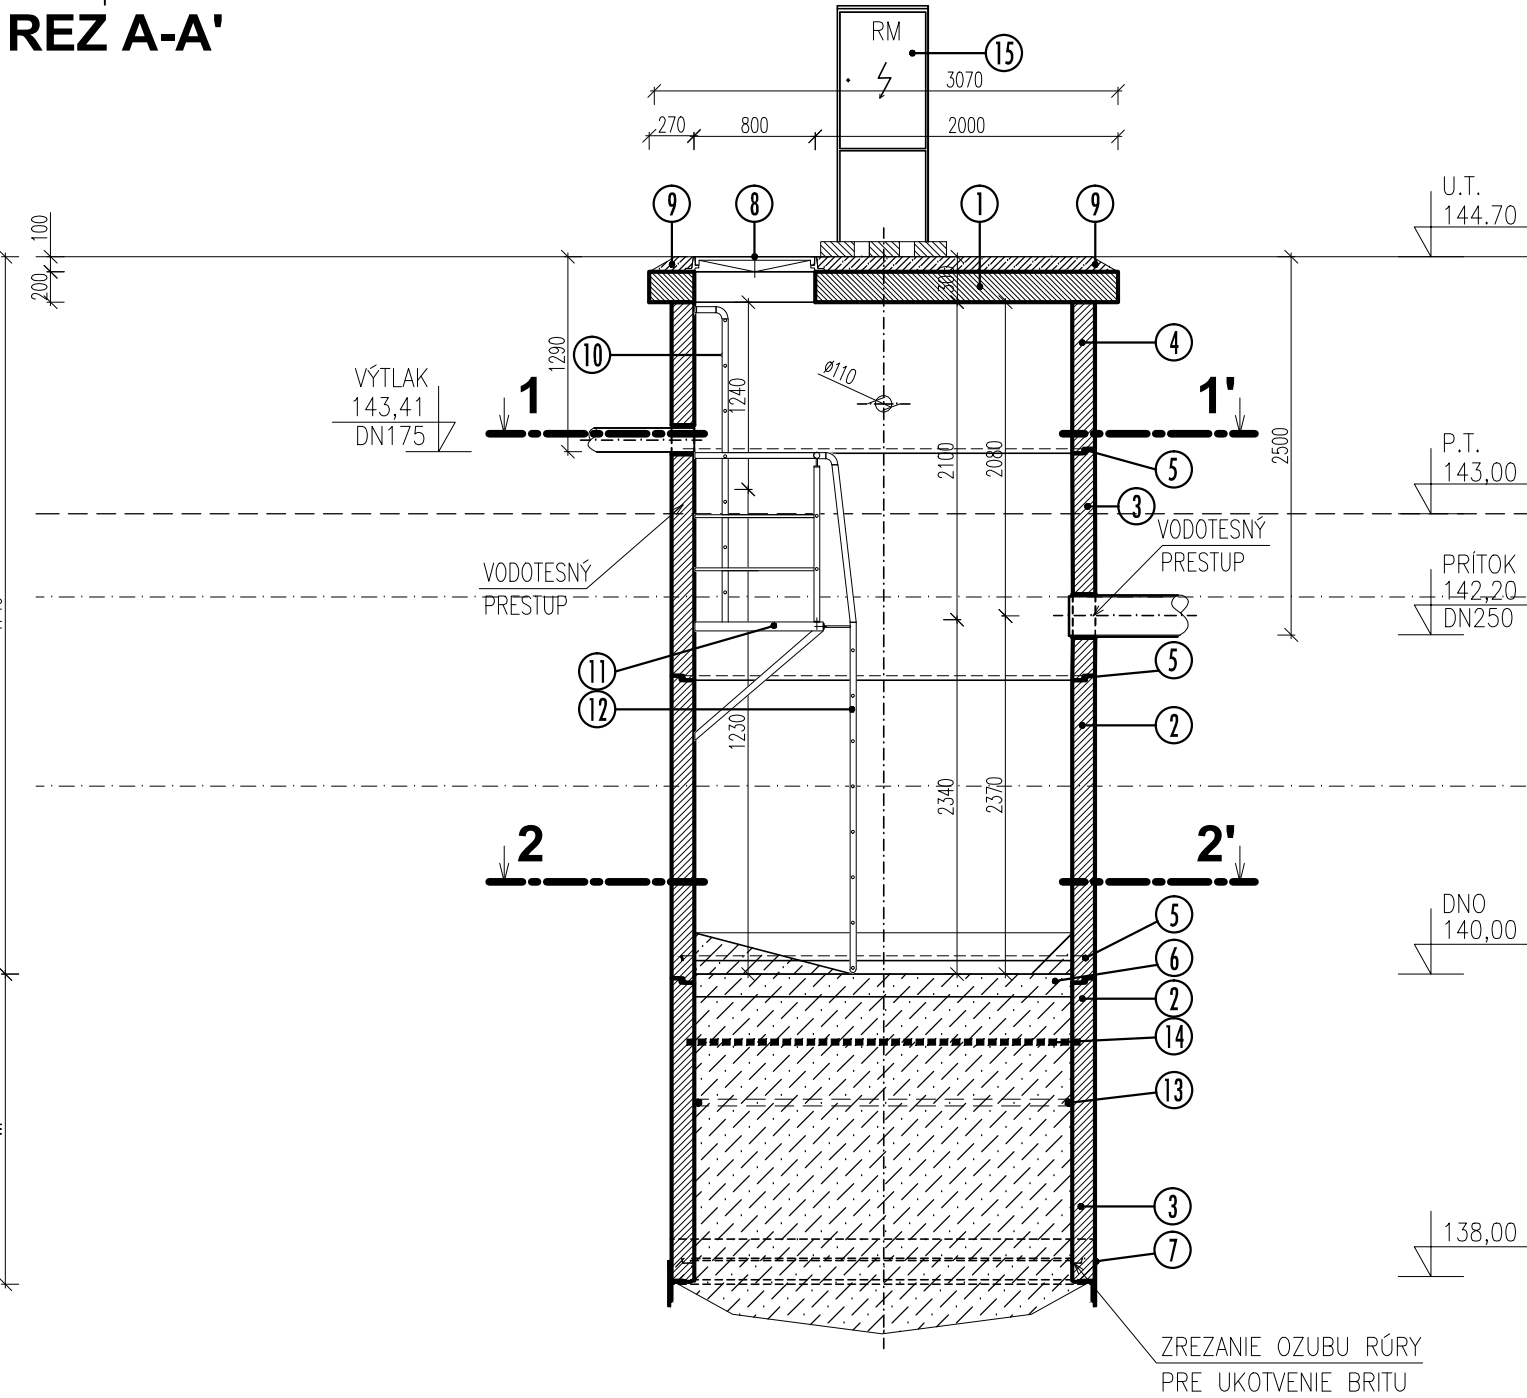

REZ B-B'


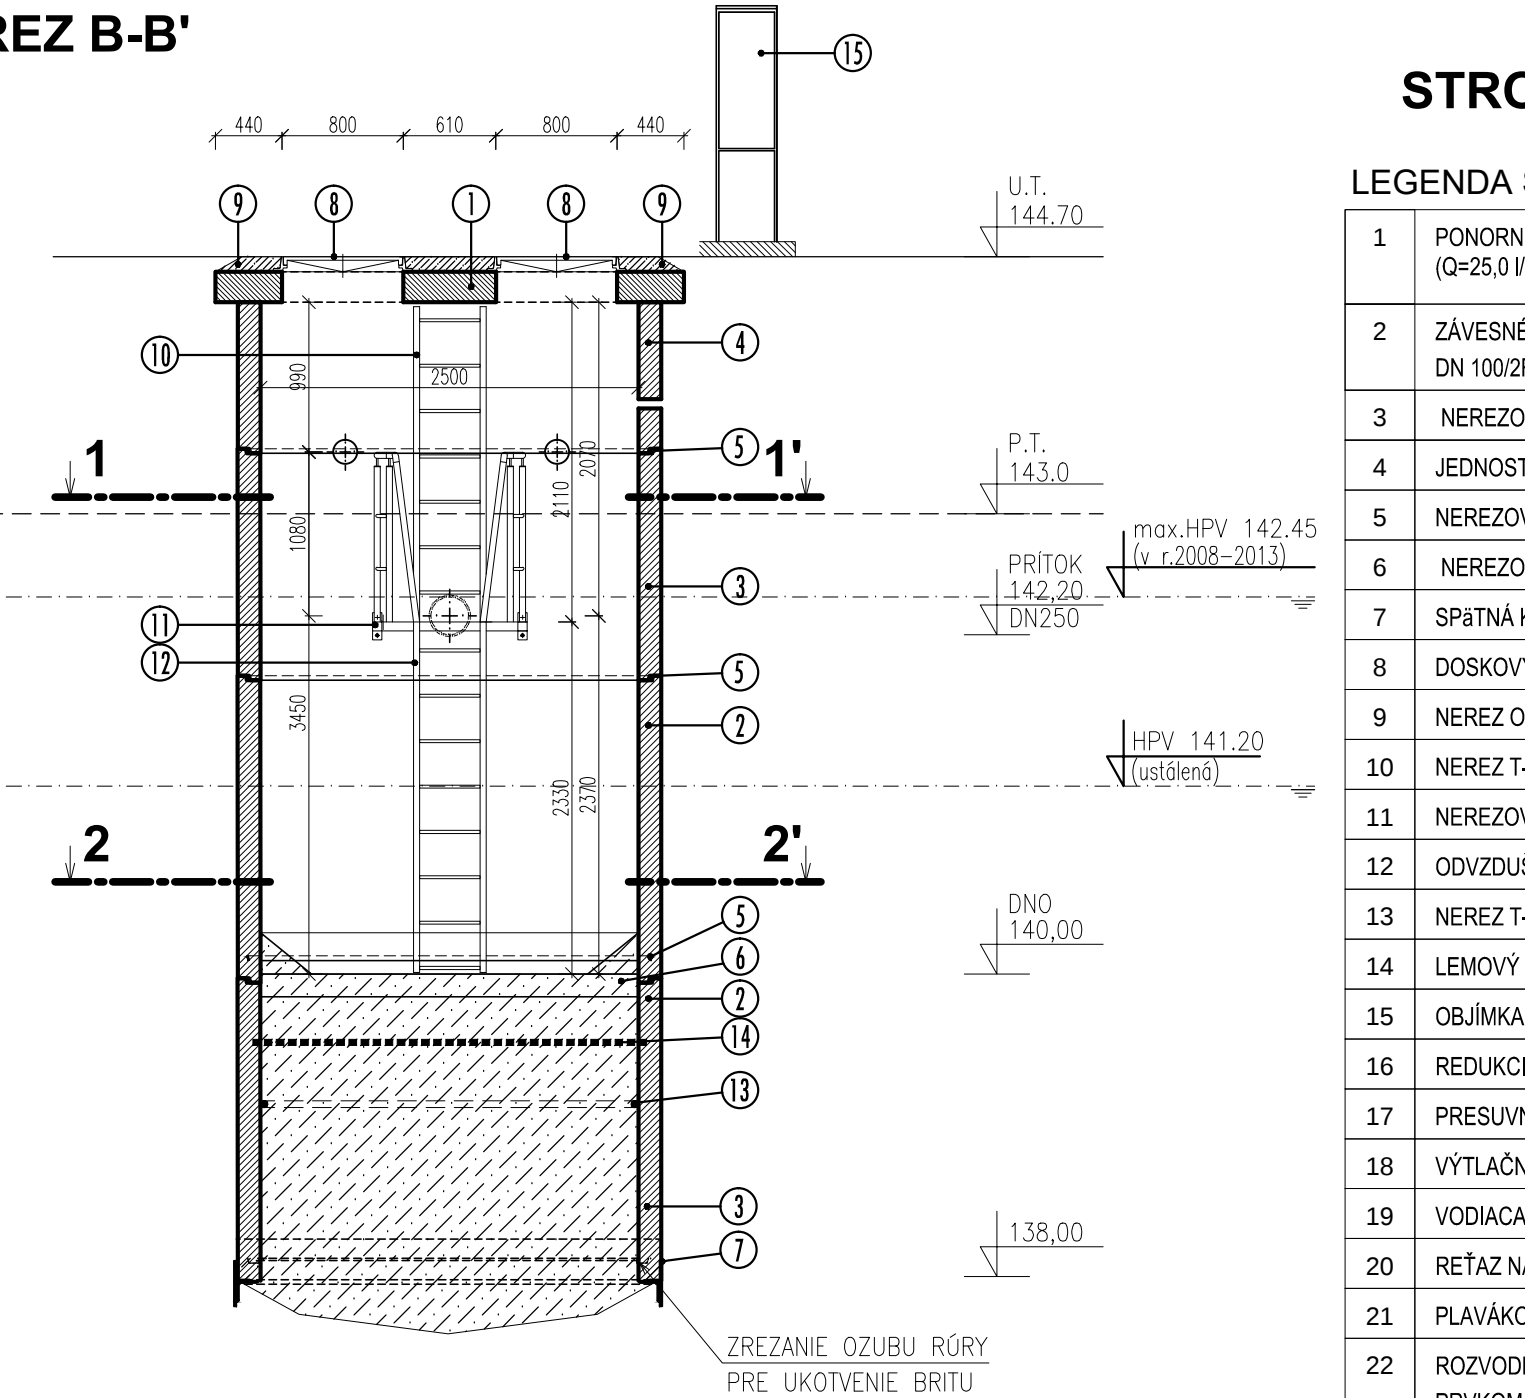


STROJNO TECHNOLOGICKÁ ČASŤ


LEGENDA STROJNOTECHNILOGICKÁ ČASŤ

1	PONORNÉ KALOVÉ ČERPADLO WILO (Q=25,0 l/s, U=400V, P=4,5kW)
2	ZÁVESNÉ ZARIADENIE S HORNÝM DRŽIAKOM VODIACICH TYČÍ DN 100/2RK
3	NEREZOVÁ OTOČNÁ PRÍRUBA DN100 PN16
4	JEDNOSTRANNÁ NEREZOVÁ REDUKCIA DN100/150
5	NEREZOVÁ RÚRA DN150
6	NEREZOVÁ OTOČNÁ PRÍRUBA DN150 PN16
7	SPÄTNÁ KLAPKA DN150 PN10
8	DOSKOVÝ POSUVAČ DN150
9	NEREZ OBLÚK 90° DN150 (R=1,5D)
10	NEREZ T-KUS REDUKOVANÝ DN150/DN50
11	NEREZOVÁ OTOČNÁ PRÍRUBA DN50 PN16
12	ODVZDUŠŇOVACÍ VENTIL PRE ODPADOVÚ VODU DN50
13	NEREZ T-KUS DN150/DN150
14	LEMOVÝ NÁKRUŽOK S INTEGROVANOU PRÍRUBOU DN150/D160
15	OBJÍMKA SO ZARÁŽKOU D160
16	REDUKCIA S DLHÝMI RAMENAMI D160/D200
17	PRESUVNÁ OBJÍMKA DN200
18	VÝTLAČNÉ POTRUBIE HDPE100 SDR17 200x11,9mm
19	VODIACA TYČ PRE ČERPADLO
20	RÉTAZ NA VÝTÁHOVANIE ČERPADLA
21	PLAVÁKOVÉ SNÍMAČE
22	ROZVODNÁ SKRÍŇA PRE EXTERNÚ INŠTALÁCIU VYBAVENÁ OVLÁDACÍM PRVKOM PRE 2 ČERPADLÁ


POZNÁMKA:
POLOHU PLAVÁKOVÝCH SNÍMAČOV UPRAVIŤ PODĽA POKYNOV DODÁVATEĽA ČERPADIEL.

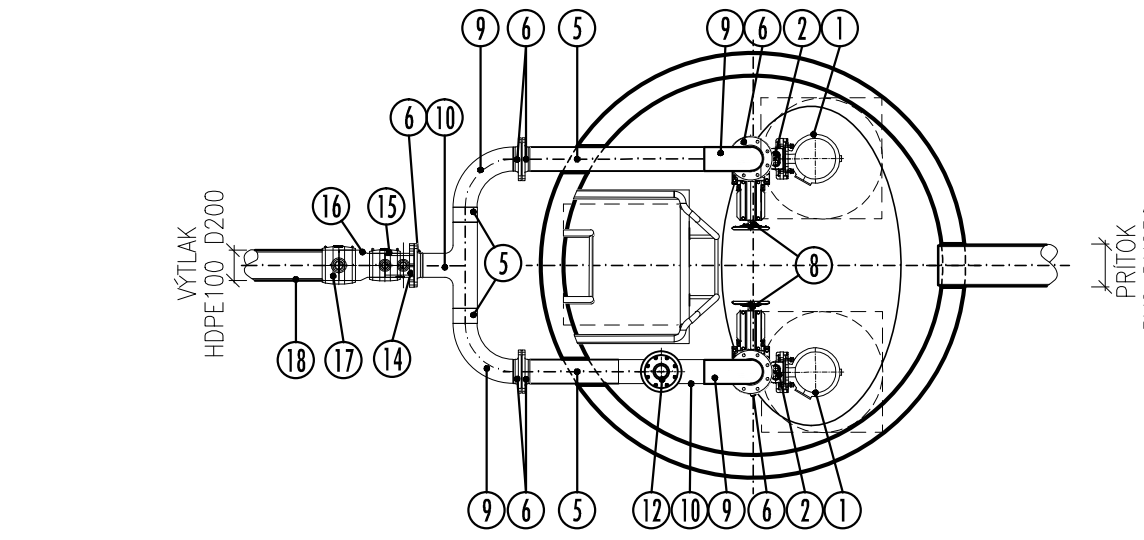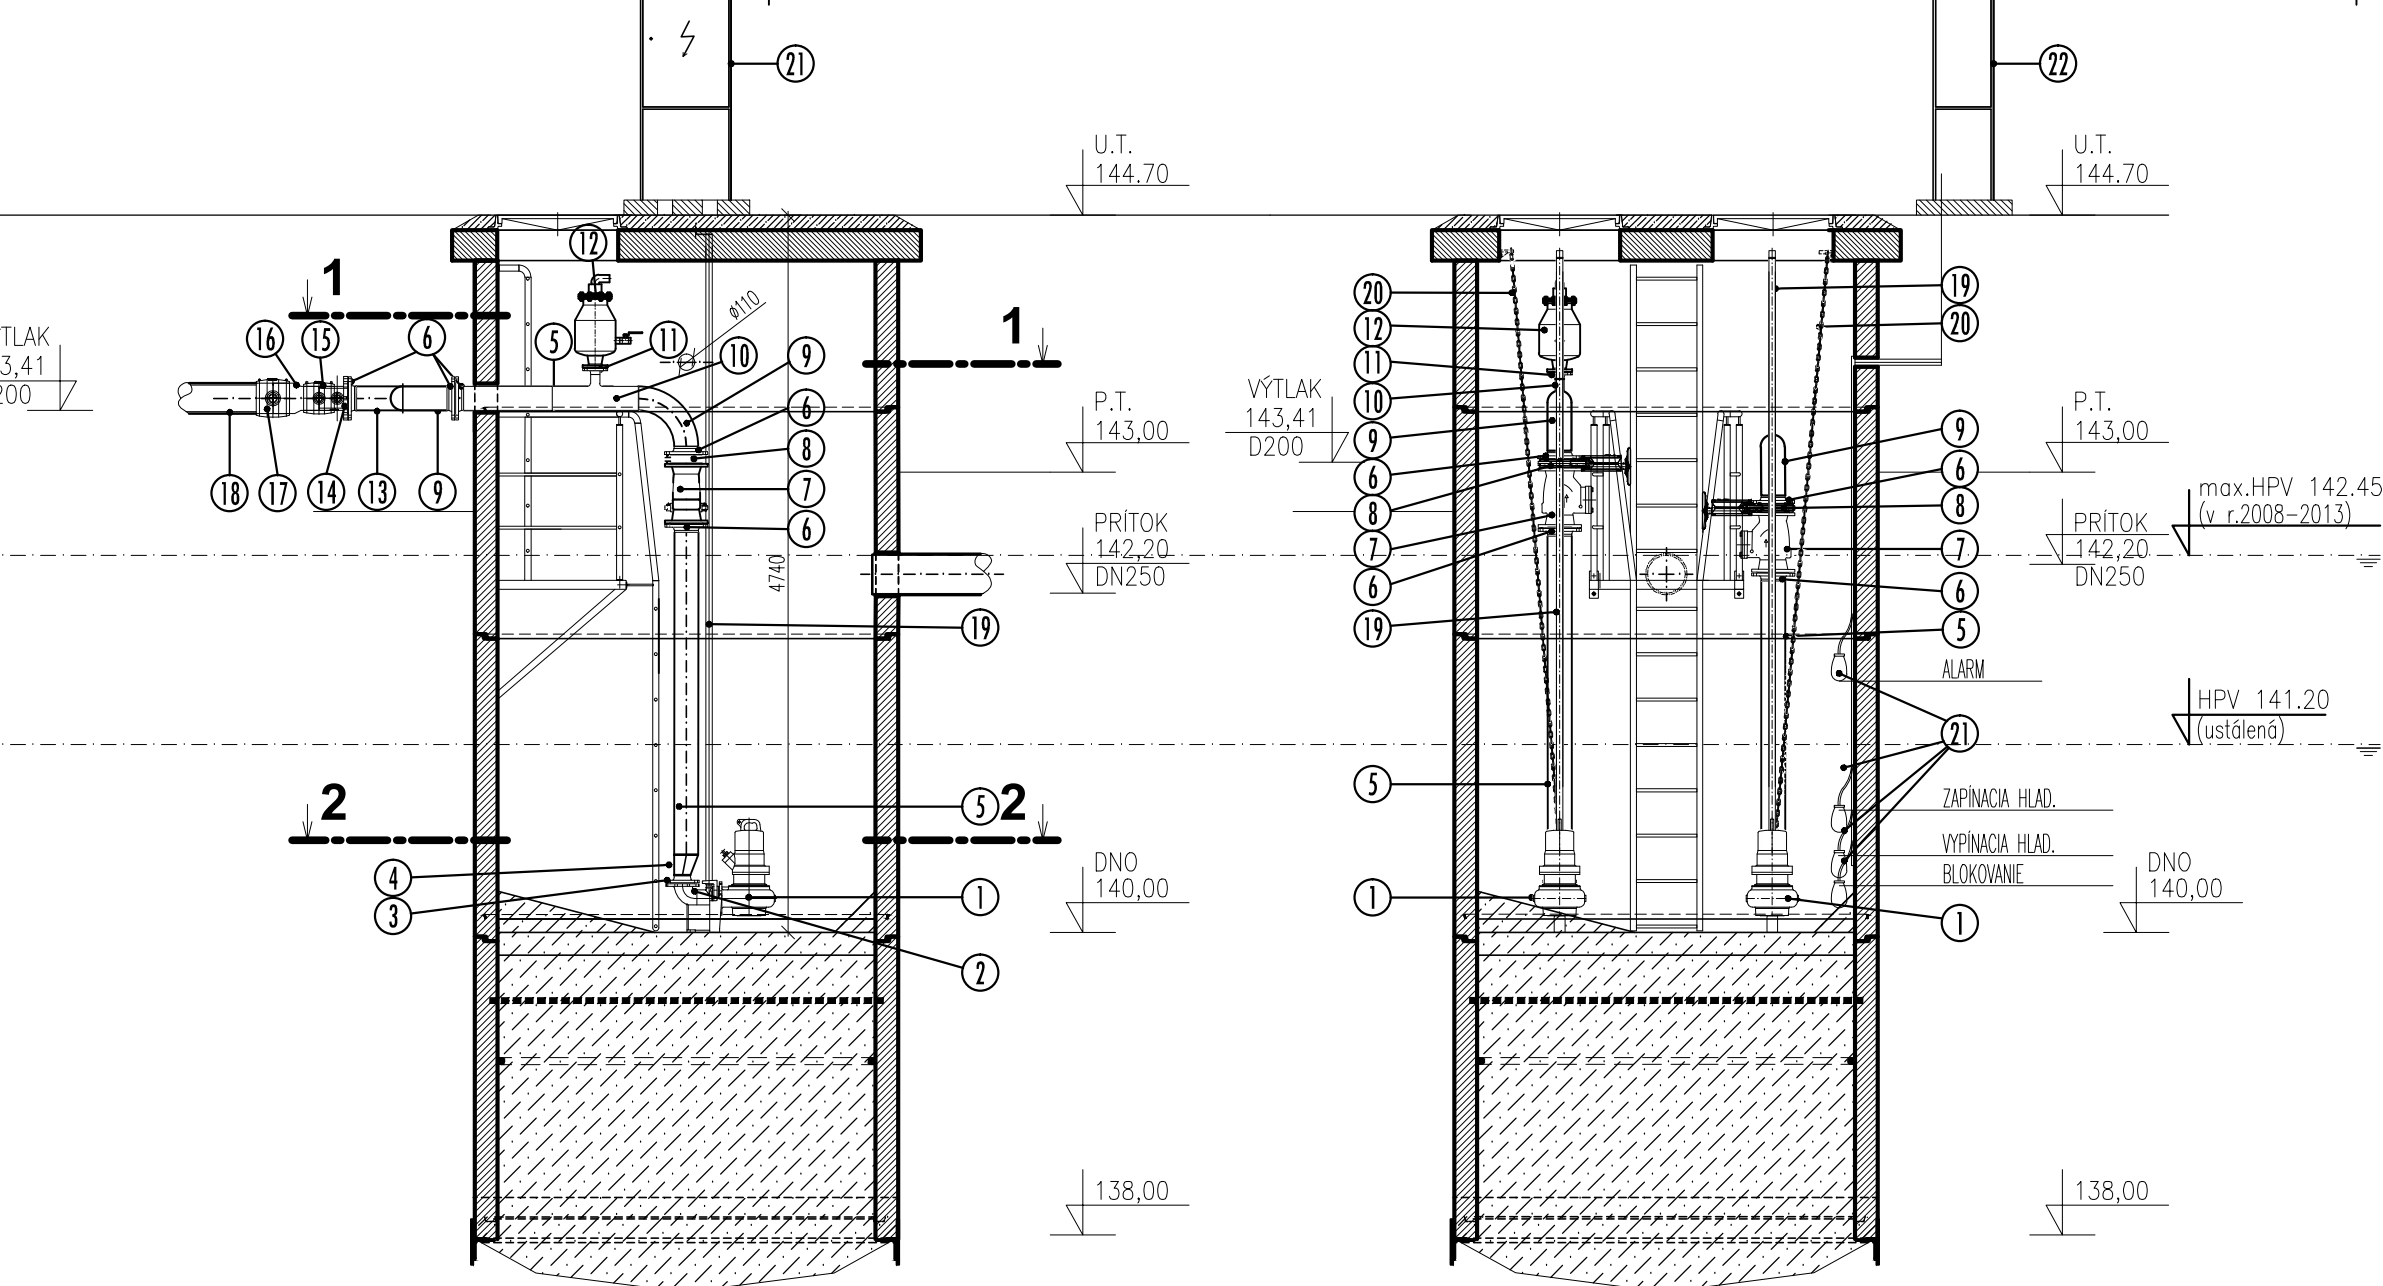


PÓDORYS PRÍKLAPU

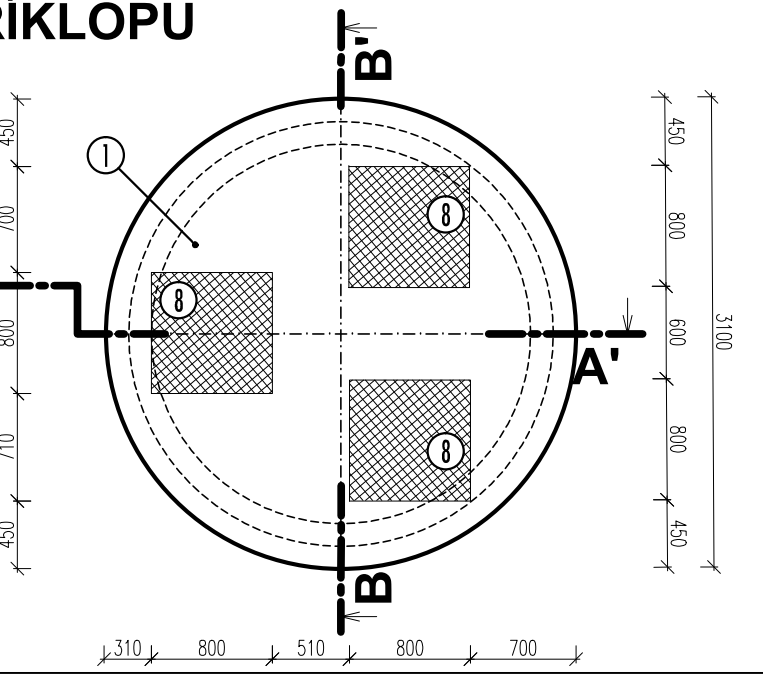

REZ 1-1'

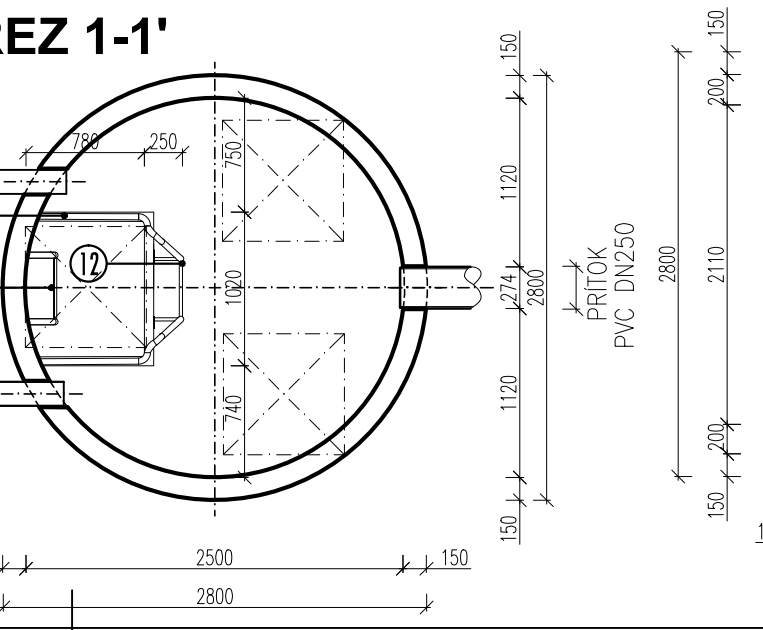

REZ 2-2'

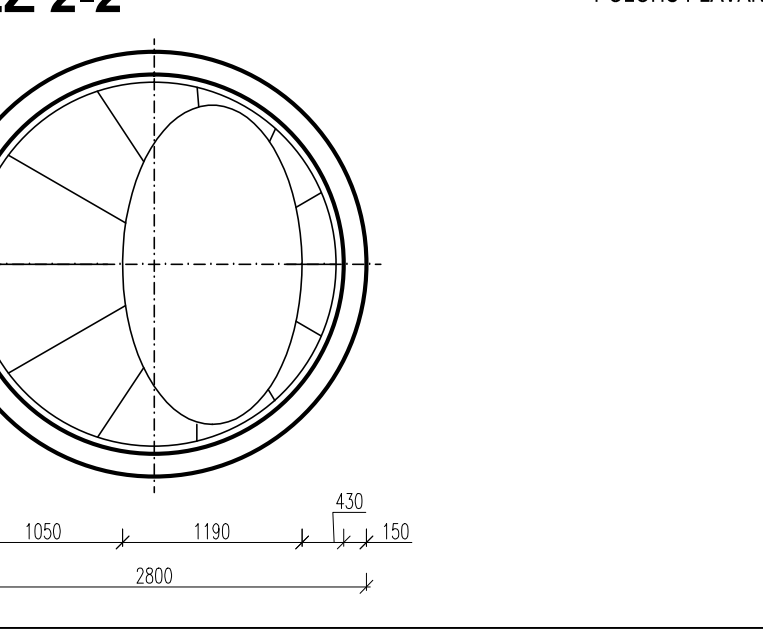

NÁZOV STAVBY PRÍPRAVA STRATEGICKÉHO PARKU NITRA PRÍPRAVA CESTNEJ INFRAŠTRUKTÚRY - STRATEGICKÝ PARK NITRA		
OBJEDNÁVATEĽ SLOVAKIA Slovenská správa ciest Miletičova 19, 826 19 Bratislava		
STAVEBNÝ DOZOR SLOVAKIA Slovenská správa ciest Miletičova 19, 826 19 Bratislava	PEČIATKA	
ZODPOVEDNÝ SD	PODPIS	
ZHOTOVITEĽ STAVBY Doprastav STRABAG	ZDRUŽENIE „INFRAŠTRUKTÚRA NITRA“ Vedúci člen združenia: Doprastav, a.s., Drieňová 27, 826 56 Bratislava Člen združenia: STRABAG, s.r.o., Mlynské Nivy 61/A, 825 18 Bratislava	PEČIATKA
RIADITEĽ STAVBY - PREDSTAVITEĽ ZHOTOVITEĽA	ING. J. ROVNÁN	PODPIS

PREVÁDZKOVÝ PORIADOK

SO 513

ZHOTOVITEĽ DRS: DOPRAVOPROJEKT DOPRAVOPROJEKT, a.s. DIVÍZIA BRATISLAVA I 83203 BRATISLAVA, KOMINÁRSKA 2,4		DOPRAVOPROJEKT, a.s. DIVÍZIA BRATISLAVA I Kominárska 2,4, 832 03 Bratislava	
RIADITEĽ DIV. BRATISLAVA I	ING. J. HARVANČÍK	PODPIS	
HL. INŽ. PROJEKTU	ING. M. KODAJOVÁ	PODPIS	
C. ZAKAZKY	7782-03	PODPIS	
PODZHOTOVITEĽ DRS: VHT projektová kancelária Kasalova 39, 840 01 Nitra IČ: 037 772 1001 www.vht.sk, info@vht.sk		ZODPOVEDNÝ PROJEKTANT	ING. J. KANIANSKY
		VYPRACOVAL	ING. PATRIK DEÁK, MGR. ŠTEFAN KOVÁČIK
		KONTROLOVAL	ING. P. DEÁK
KRAJ: OKRES: NITRA		KATASTR. ÚZEMIE: k.ú. Mlynské, Lužianky, Dražovce, Zbehy, Čakajovce, Zbor	DÁTUM FORMÁT MIERKA STUPEŇ ČÍS. ZAKAZKY 7782-03
OBJEKT / BUILDING SO 513 ODVODNENIE PARKOVISKA TIP a ORL SO 513 DRAINAGE OF PARKING POT TIP AND ORL		ČÍS. SUPRÁVY: ČÍS. PRÍLOHY: 08	
NÁZOV PRÍLOHY / TITLE DETAIL ČERPAČEJ STANICE DETAIL OF PUMPING STATION			