
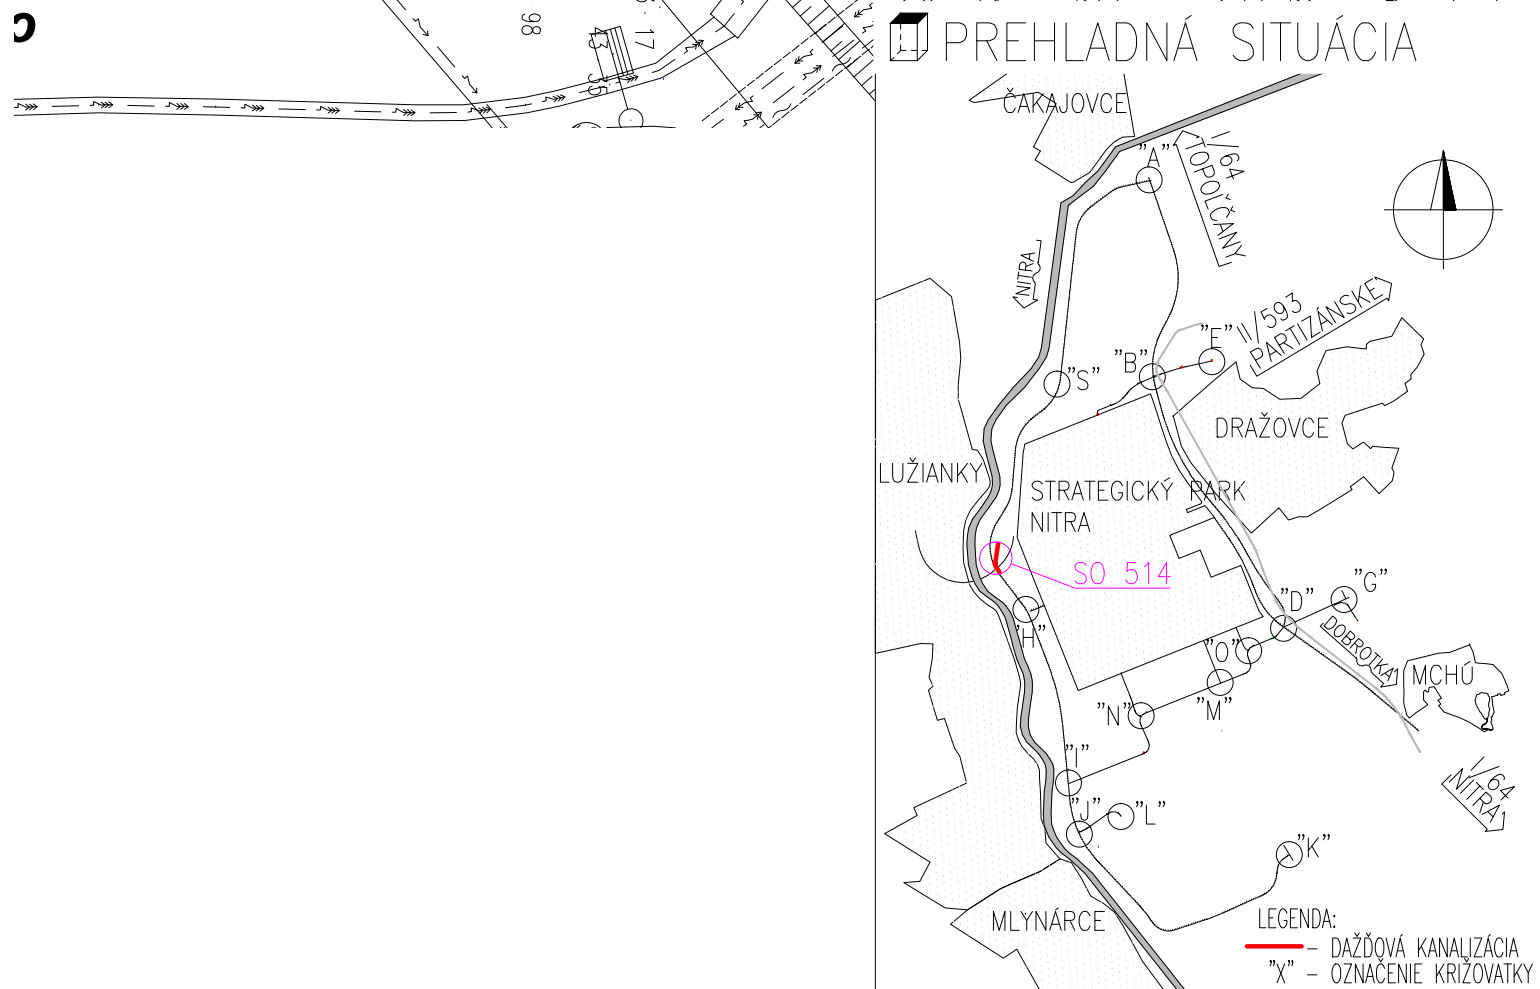


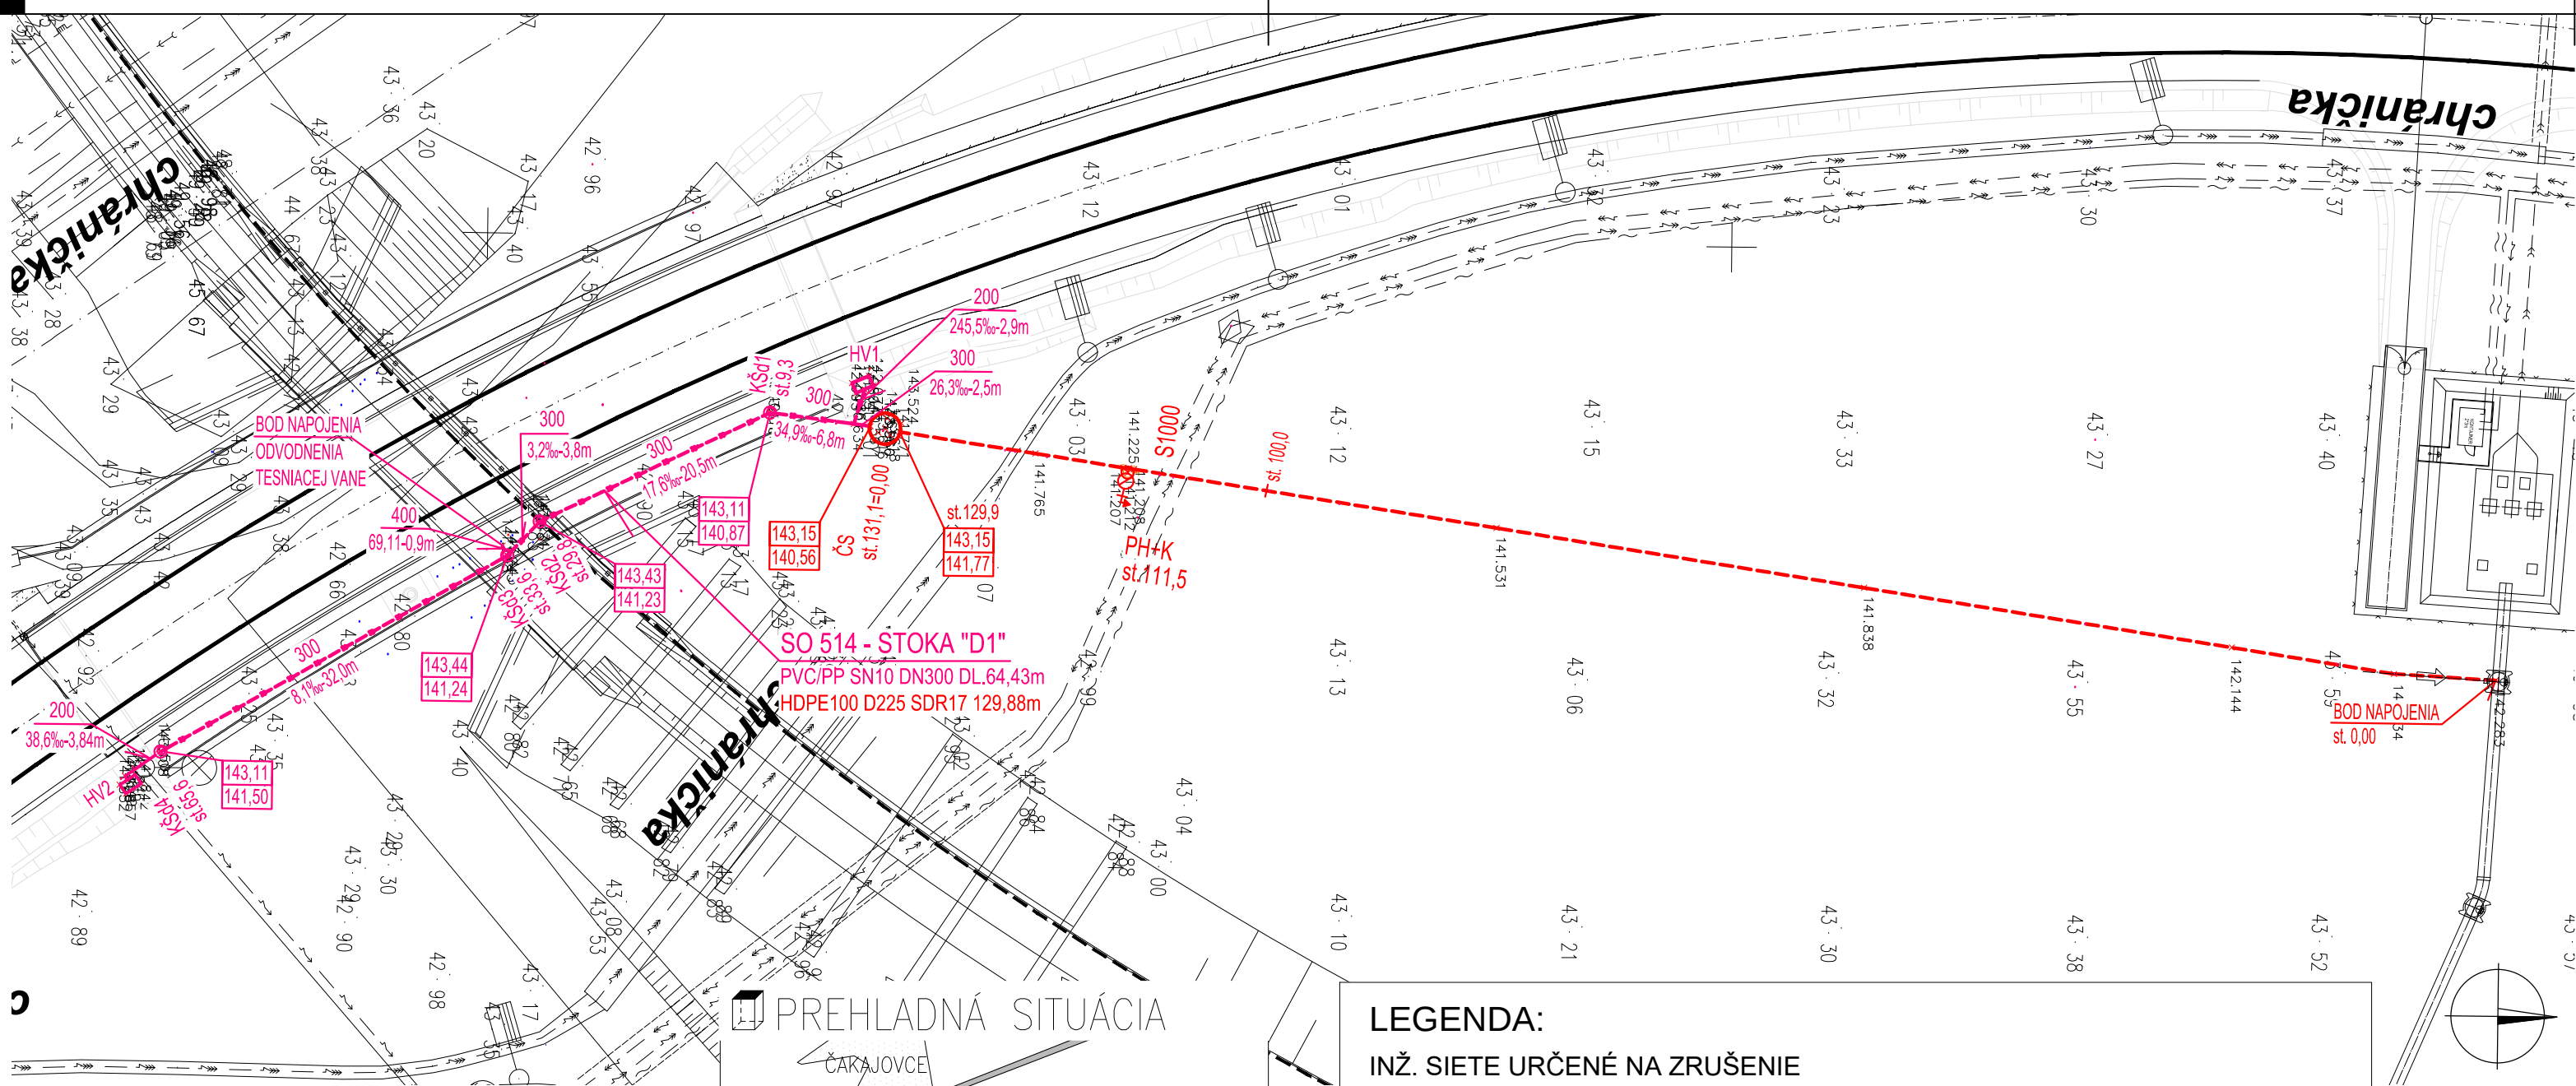

LEGENDA:	
	SO 601 EL. VEDENIE VN
NAVRHOVANÉ INŽINIERSKE SIETE (SO514)	
	GRAVITAČNÉ POTRUBIE DAŽDOVEJ KANALIZÁCIE (materiál PVC/PP)
	VÝTLAČNÉ POTRUBIE DAŽDOVEJ KANALIZÁCIE (materiál HDPE100)
	DIMENZIA (DN), SPÁD (‰), DĹŽKA POTRUBIA (m)
	KANAL. ŠACHTA NA DAŽDOVEJ KANALIZÁCII DN1000
	HORSKÝ VPUSŤ
	PREČERPÁVACIA STANICA DN2500
	VÝVOD SIGNALIZAČNÉHO VODIČA
	PODZEMNÝ HYDRANT AKO KALNÍK
	BETÓNOVÁ SKRUŽ DN1000
NAVRHOVANÉ INŽINIERSKE SIETE NERIEŠENÉ V TEJTO PD	
	SO 505.4 - ASRTP EL. VEDENIE NN
	SO 617 EL. VEDENIE NN
	SO 503.3 EL. VEDENIE NN
	SO 505.1 DAŽDOVÁ KANALIZÁCIA
	SO 03 EL. VEDENIE VVN
	SO 644 EL. VEDENIE NN - OSVETLENIE

NÁZOV STAVBY			PRÍPRAVA STRATEGICKÉHO PARKU NITRA	
OBJEDNÁVATEĽ			Slovenská správa ciest	
STAVEBNÝ DOZOR			Slovenská správa ciest	
ZODPOVEDNÝ SD			PODPIS	
ZHOTOVITEĽ STAVBY			ZDRUŽENIE „INFRAŠTRUKTÚRA NITRA“	
RIADITEĽ STAVBY - PREDSTAVITEĽ ZHOTOVITEĽA			ING. J. ROVNAN	

DOKUMENTÁCIA SKUTOČNÉHO REALIZOVANIA STAVBY

SO 514

ZHOTOVITEĽ DRS:		DOPRAVOPROJEKT, a.s.	
DOPRAVOPROJEKT, a.s.		DIVÍZIA BRATISLAVA I	
RIADITEĽ DIV. BRATISLAVA I		ING. J. HARVANČÍK	
HL. INŽ. PROJEKTU		ING. M. KODAJOVÁ	
Č. ZÁKAZKY		7782-03	
PODZHOTOVITEĽ DRS:		ZODPOVEDNÝ PROJEKTANT	
VYPRACOVAL		ING. PATRIK DEÁK, MGR. ŠTEFAN KOVAČÍK	
KONTROLOVAL		ING. P. DEÁK	
KRAJ:		KATASTR. ÚZEMIE:	
OKRES:		k.ú. Mlynárce, Lužianky , Dražovce, Zbehy, Čakajovce, Zobor	
Objekt / Building		SO 514 ODVODNENIE TESNIACEJ VANE	
NÁZOV PRÍLOHY/ TITLE		SITUÁCIA	
LAYOUT		ČÍS. SÚPRAVY:	
		ČÍS. PRÍLOHY:	