


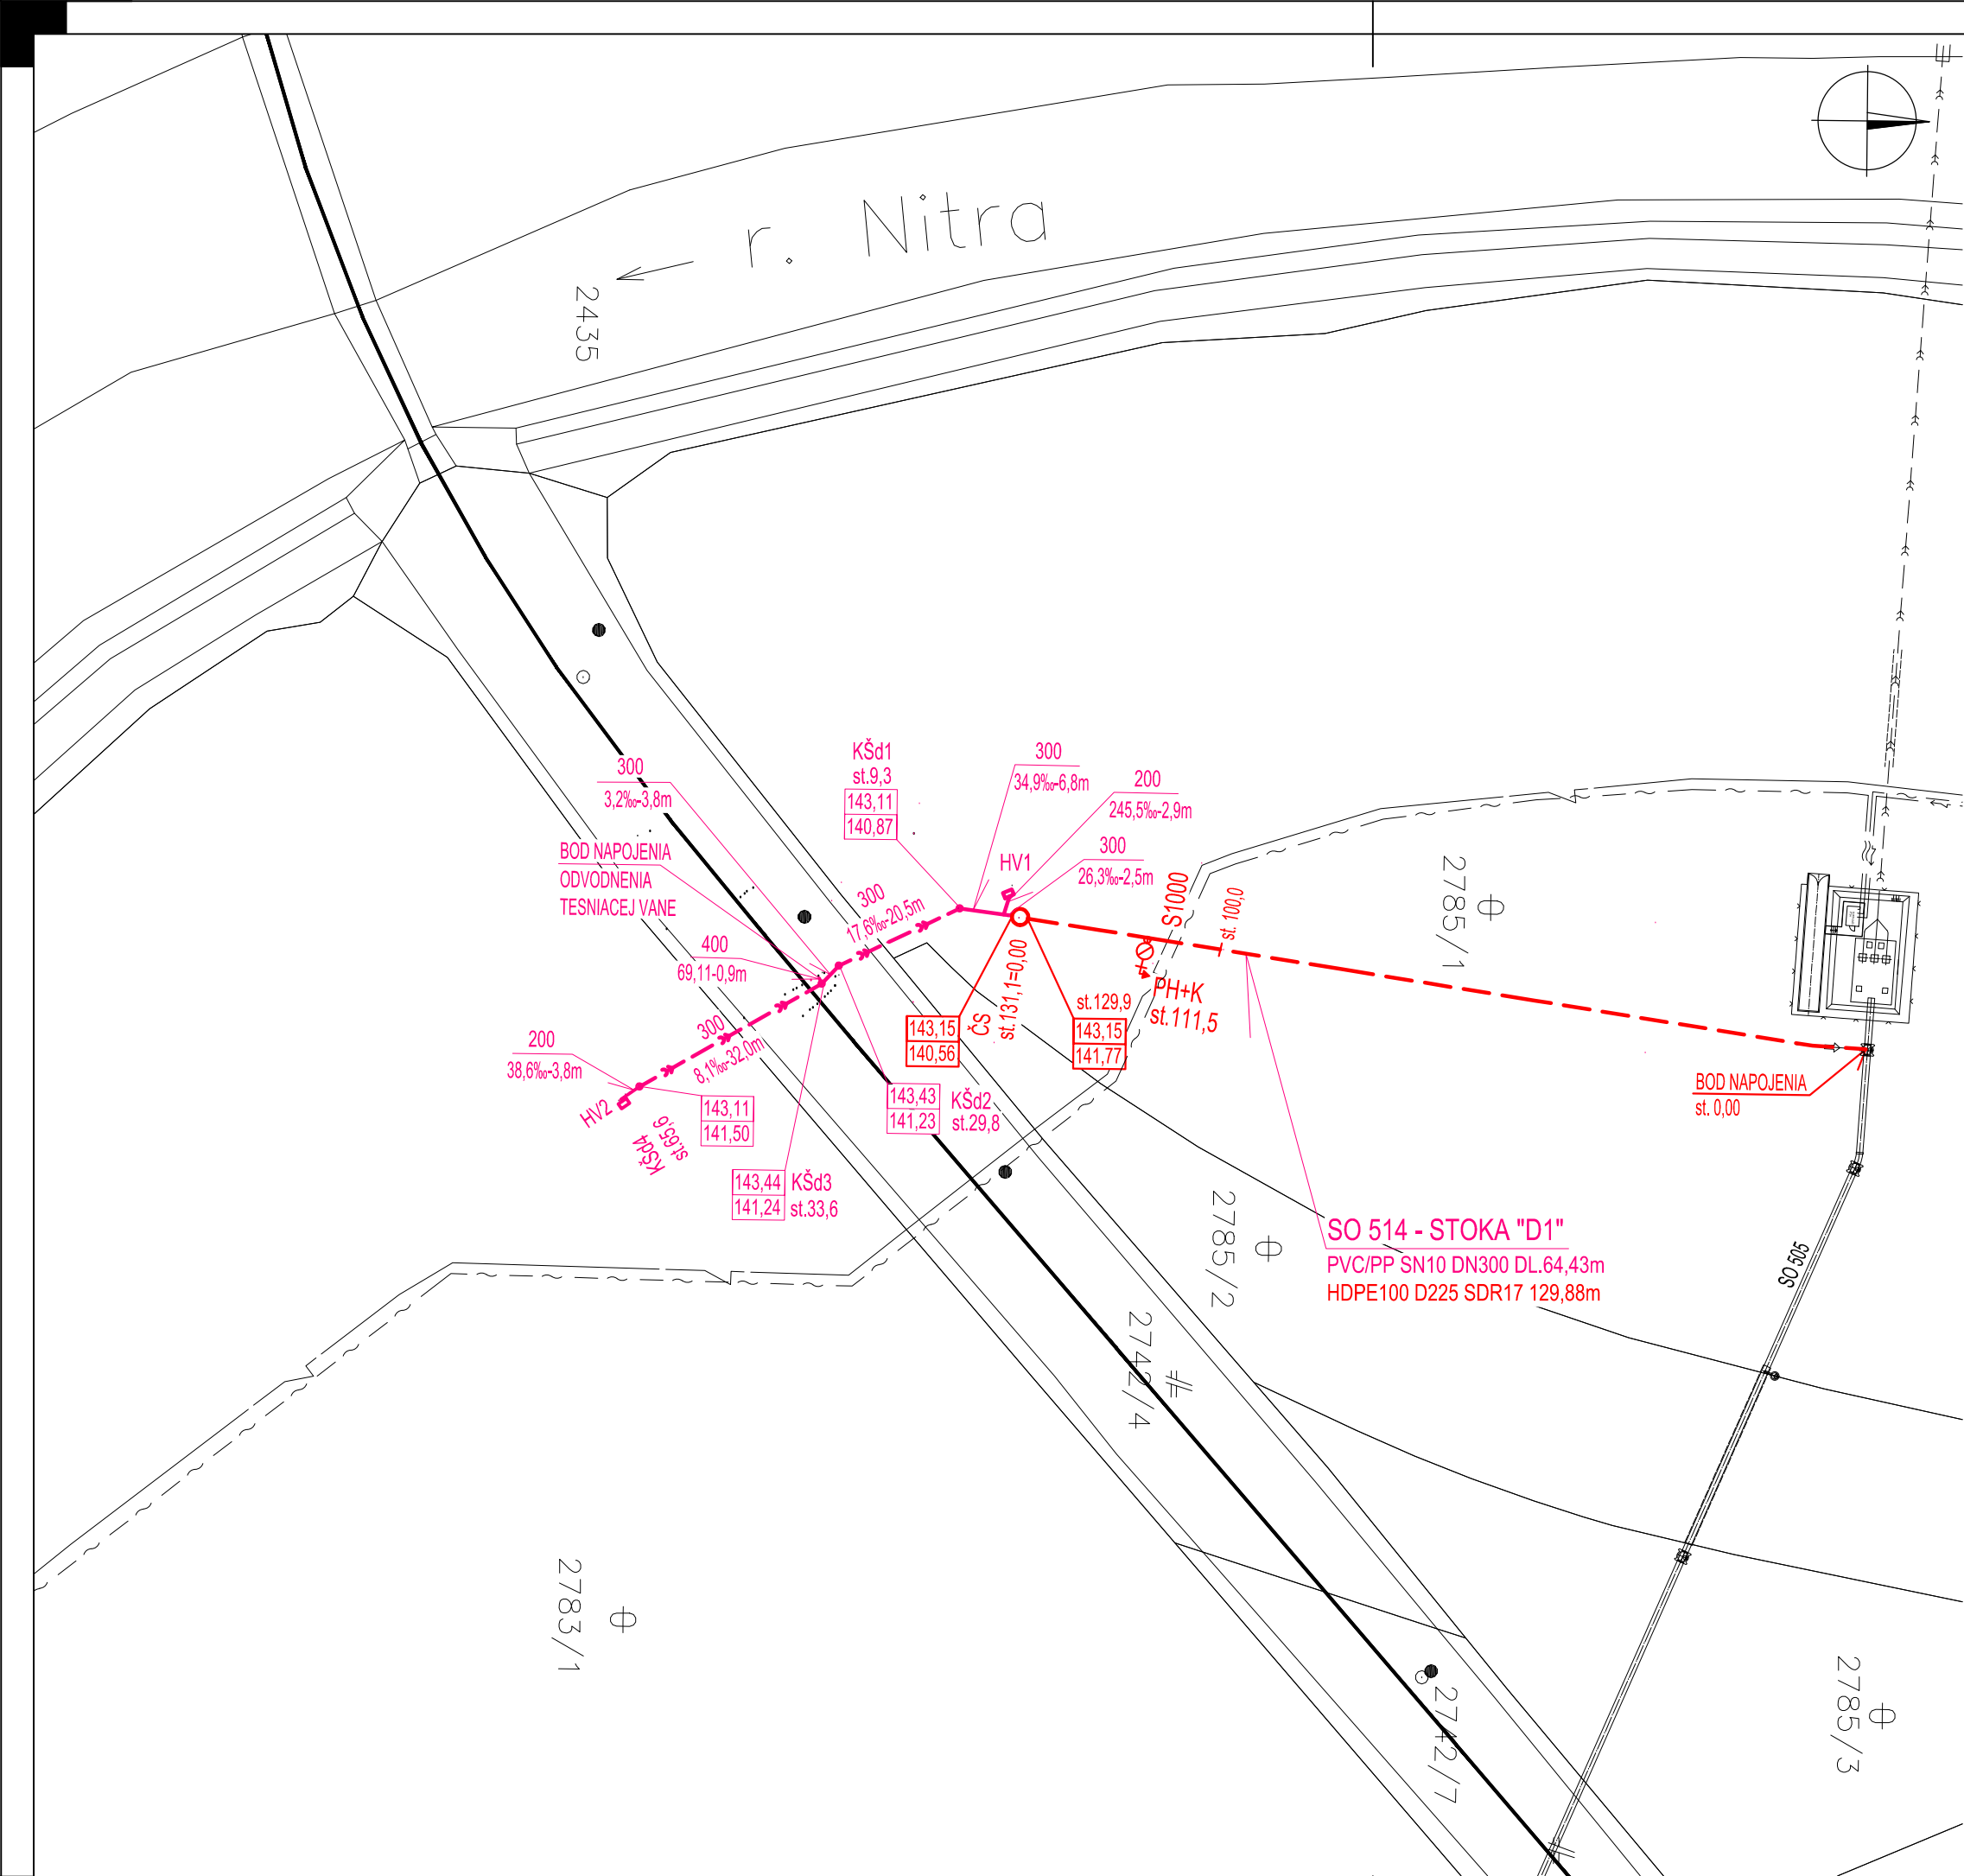

LEGENDA:

EXISTUJÚCE INŽINIERSKÉ SIEŤE

TELEKOM. VEDENIE


VYBUDOVANÉ INŽINIERSKÉ SIEŤE (SO 514)

- GRAVITAČNÉ POTRUBIE DAŽDOVEJ KANALIZÁCIE (materiál PVC/PP)
- VÝTLAČNÉ POTRUBIE DAŽDOVEJ KANALIZÁCIE (materiál HDPE100)
- DIMENZIA (DN), SPÁD (‰), DLŽKA POTRUBIA (m)
- KŠd
- HV
- ČS
- PH+K
- S1000
- KANAL. ŠACHTA NA DAŽDOVEJ KANALIZÁCII DN1000
- HORSKÝ VPUSŤ
- PREČERPÁVACIA STANICA DN2500
- VÝVOD SIGNALIZAČNÉHO VODIČA
- PODZEMNÝ HYDRANT AKO KALNÍK
- BETÓNOVÁ SKRUŽ DN1000

NAVROVANÉ INŽINIERSKÉ SIEŤE NERIEŠENÉ V TEJTO PD

- SO 505.1 DAŽDOVÁ KANALIZÁCIA - GRAVITAČNÁ ČASŤ
- SO 505.1 DAŽDOVÁ KANALIZÁCIA - VÝTLAK
- SO 644 EL. VEDENIE NN - OSVETLENIE

PREHLADNÁ SITUÁCIA

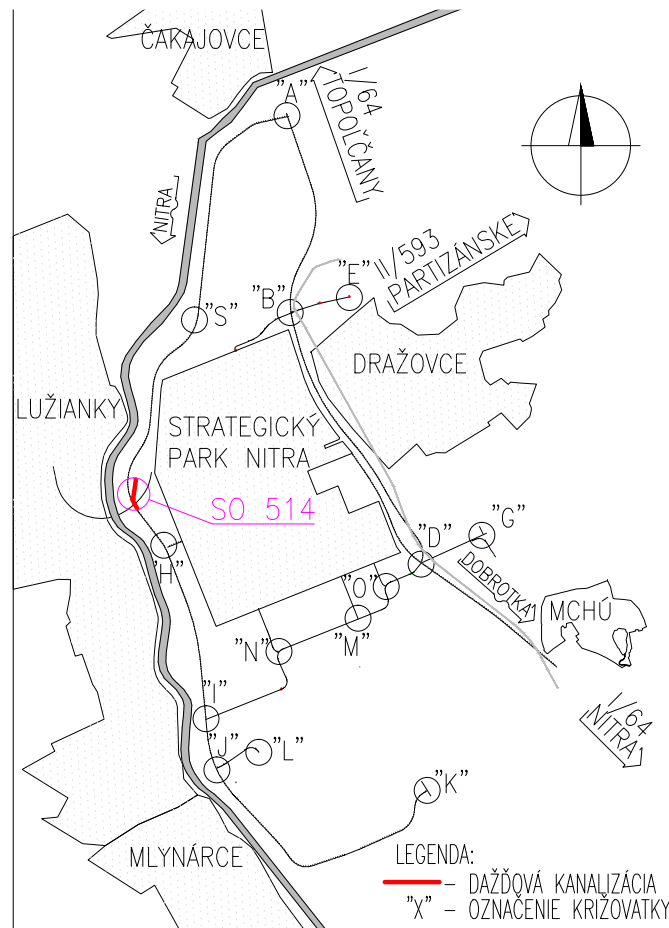

NÁZOV STAVBY PRÍPRAVA STRATEGICKÉHO PARKU NITRA PRÍPRAVA CESTNEJ INFRAŠTRUKTÚRY - STRATEGICKÝ PARK NITRA		
OBJEDNÁVATEĽ 	Slovenská správa ciest Miletičova 19, 826 19 Bratislava	
STAVEBNÝ DOZOR 	Slovenská správa ciest Miletičova 19, 826 19 Bratislava	PEČIATKA
ZODPOVEDNÝ SD		PODPIS
ZHOTOVITEĽ STAVBY  	ZDRUŽENIE „INFRAŠTRUKTÚRA NITRA“ Vedúci člen združenia: Doprastav, a.s., Drieňová 27, 826 56 Bratislava Člen združenia: STRABAG, s.r.o., Mlynské Nivy 61/A, 825 18 Bratislava	PEČIATKA
RIADITEĽ STAVBY - PREDSTAVITEĽ ZHOTOVITEĽA	ING. J. ROVNAN	PODPIS

DOKUMENTÁCIA SKUTOČNÉHO REALIZOVANIA STAVBY

SO 514

ZHOTOVITEĽ DRS:		DOPRAVOPROJEKT, a.s.	
		DIVÍZIA BRATISLAVA I	
DOPRAVOPROJEKT, a.s.		Kominárska 2,4, 832 03 Bratislava	
DIVÍZIA BRATISLAVA I			
83203 BRATISLAVA, KOMINÁRSKA 2,4			
RIADITEĽ DIV. BRATISLAVA I		ING. J. HARVANČÍK	PODPIS
HL. INŽ. PROJEKTU		ING. M. KODAJOVÁ	PODPIS
Č. ZÁKAZKY		7782-03	
PODZHOTOVITEĽ DRS:			
			
projektová kancelária			
Kasalova 39 , 949 01 Nitra			
t.č. 037 7721 001			
www.vht.sk, info@vht.sk			
		ZODPOVEDNÝ PROJEKTANT	ING. J. KANIANSKY
		VYPRACOVAL	ING. PATRIK DEÁK, MGR. ŠTEFAN KOVÁČIK
		KONTROLOVAL	ING. P. DEÁK
KRAJ:	NITRIANSKY	KATASTR. ÚZEMIE:	DÁTUM
OKRES:	NITRA	k.ú. Mlynárce, Lužianky , Dražovce, Zbehy, Čakajovce, Zobor	02/2018
Objekt / Building		FORMÁT	3 x A4
SO 514 ODVODNENIE TESNIACEJ VANE		MIERKA	1:1000
SO 514 DRAINAGE OF SEALING VAT		STUPEŇ	DSRS
		ČÍS. ZÁKAZKY	7782-03
NÁZOV PRÍLOHY/ TITLE		ČÍS. SÚPRAVY:	ČÍS. PRÍLOHY:
SITUÁCIA - ZAKRESLENIE DO KATASTRÁLNEJ MAPY			
LAYOUT - INCLUDED ON THE CADASTRAL MAP			04