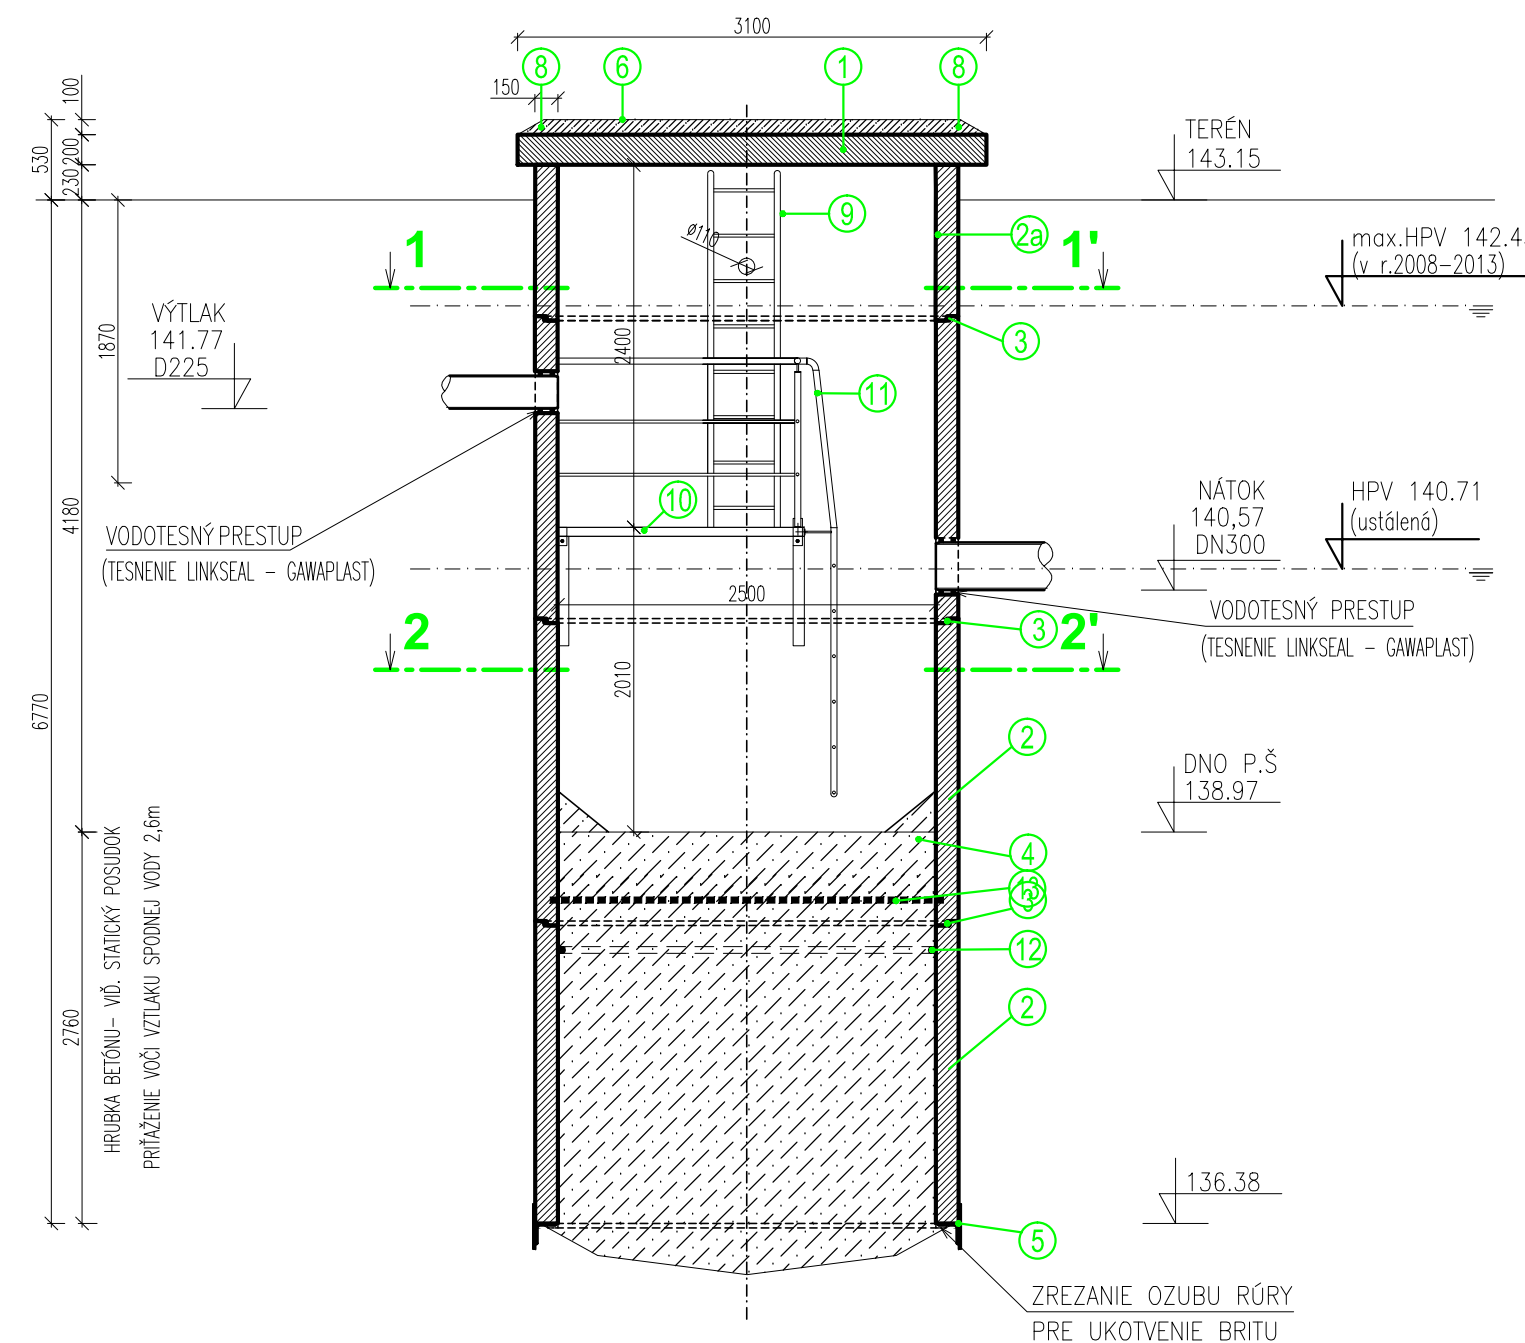
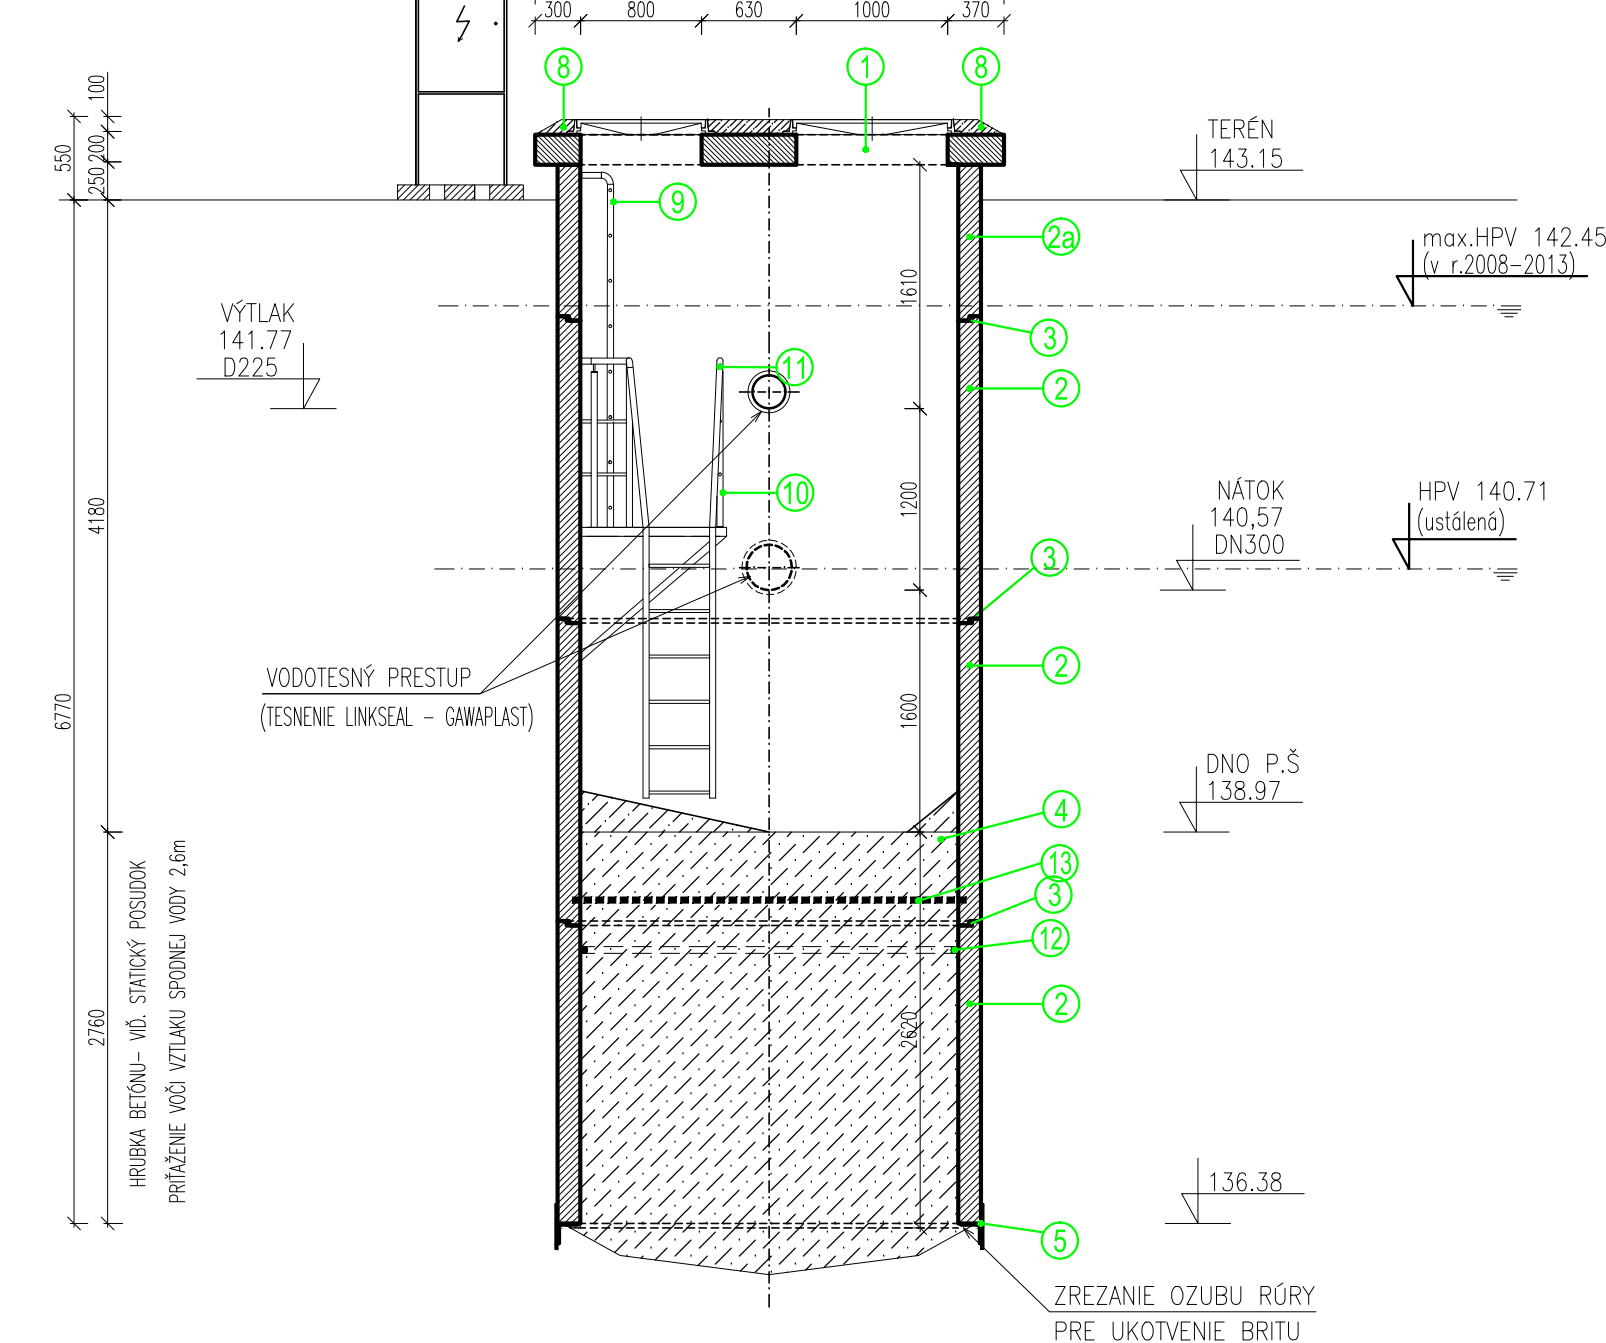


REZ A-A'

**REZ B-B'**

STAVEBNÁ ČASŤ


LEGENDA STAVEBNÁ ČASŤ

1	ŽELEZOBETONOVÝ PRÍKLOP-HR.200mm BETÓN TR.STN EN 206-1 C 25/30 - XC2	1 ks
2	ŽELEZOBETONOVÁ RÚRA PNK-Q 1 250/200 SKP BETÓN STN EN206-1 C 30/37-XF3-XA2	3 ks
2a	ŽELEZOBETONOVÁ RÚRA PNK-Q 1 250/100 SKP BETÓN STN EN206-1 C 30/37-XF3-XA2	1 ks
3	KRUHOVÉ TESNIENIE TYP DS SD VICTORY PRE DN2500	3 ks
4	VÝPLŇOVÝ VODOSTAVEBNÝ BETÓN TR: STN EN 206-1 C 25/30 - XC2 PRÍSADA DO BETÓNU MIKROSILIKA - SIOXID	
5	OCELOVÝ BRIT - L 140x140x14, OČEL S.300x16	
6	LIATINOVÝ ŠTVORCOVÝ POKLOP 800x800x100, TRIEDA D400 TYP 1048X-OE400, UZAMYKATEĽNÝ - UNIVERZÁLNY KLÚČ	1 ks
7	LIATINOVÝ OBLIŽŇOVÝ POKLOP UZAMYKATEĽNÝ 700x1000x100, TRIEDA D400 TYP 1048X-OE400, +UNIVERZÁLNY KLÚČ	2 ks
8	CEMENTOVÝ POTER VÝSPADOVATŤ KU KRAJU DOSKY	
9	NEREZOVÝ VSTUPNÝ REBRÍK + KOTVIACE PRVKY	
10	POZINKOVANÁ PODESTA SO ZÁBRADLÍM VÝŠKY 1100 A POZINKOVANÝM ROSTOM - ATYP	
11	POZINKOVANÝ VSTUPNÝ REBRÍK S MADLAMI	
12	BENTONITOVÉ HYDROIZOLAČNÉ PÁSY (BOPNAJÚCE)	
13	VÝSTUŽ (R012, trieda B500B)	
14	ROZVODNÁ SKRÍŇA PRE EXTERNÚ INŠTALÁCIU OVLÁDANIA PRE DVE ČERPADLÁ	1 ks


POZNÁMKA:

- PRESTUPY POTRUBÍ DO ČERPACEJ STANICE A SPOJE SKRUŽÍ ZABEZPEČÍ ČERP. STANICE ZABEZPEČÍ VOČÍ PRESAKOVANIU PODZEMNEJ VODY DO ČERPACEJ STANICE.
- KOVOVÉ ČASTI PREČERPÁVACEJ STANICE (REBRÍKY, ROSTY, ZÁBRADLIA, SPOJOVACÍ MATERIÁL, KOTVIACE PRVKY, a.i.) ZREALIZOVAŤ AKO POZINKOVANÉ, ABY SA ZABRÁNILO KORÓZIÍ KOVOVÝCH MATERIÁLOV



PÔDORYS PRÍKLOPU

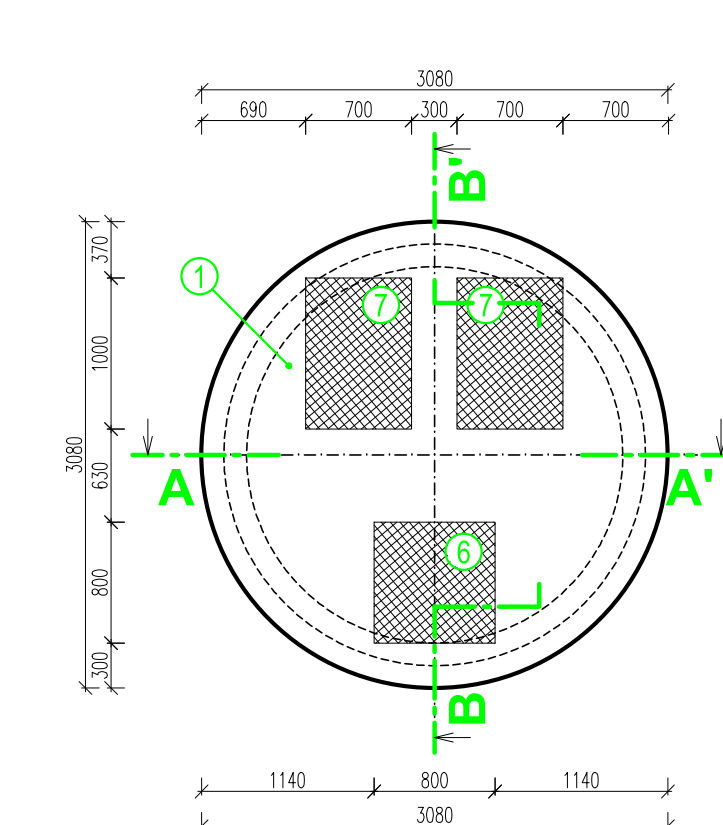


REZ 1-1'

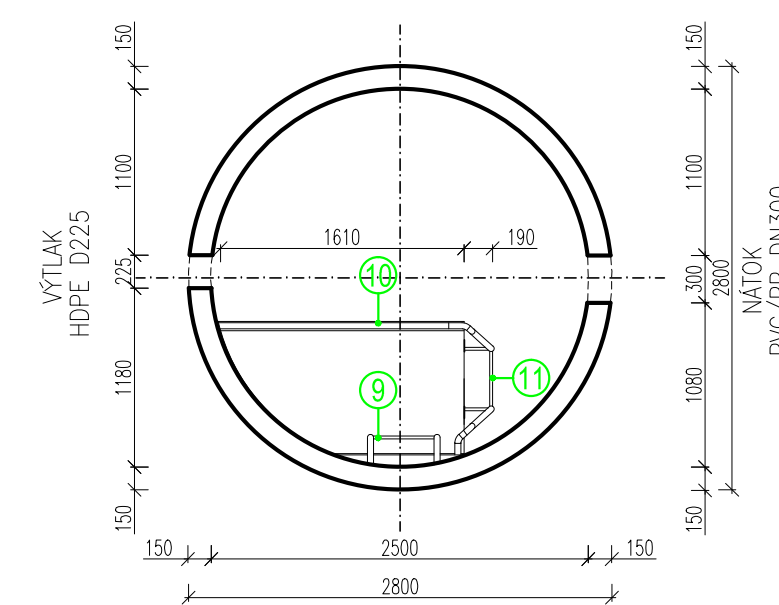

REZ 2-2'

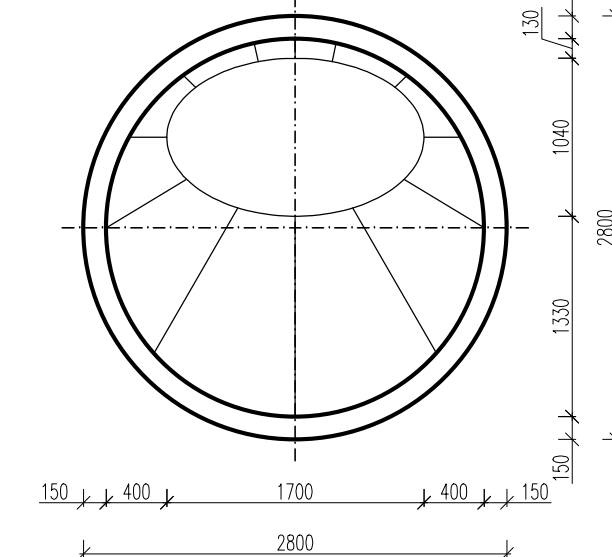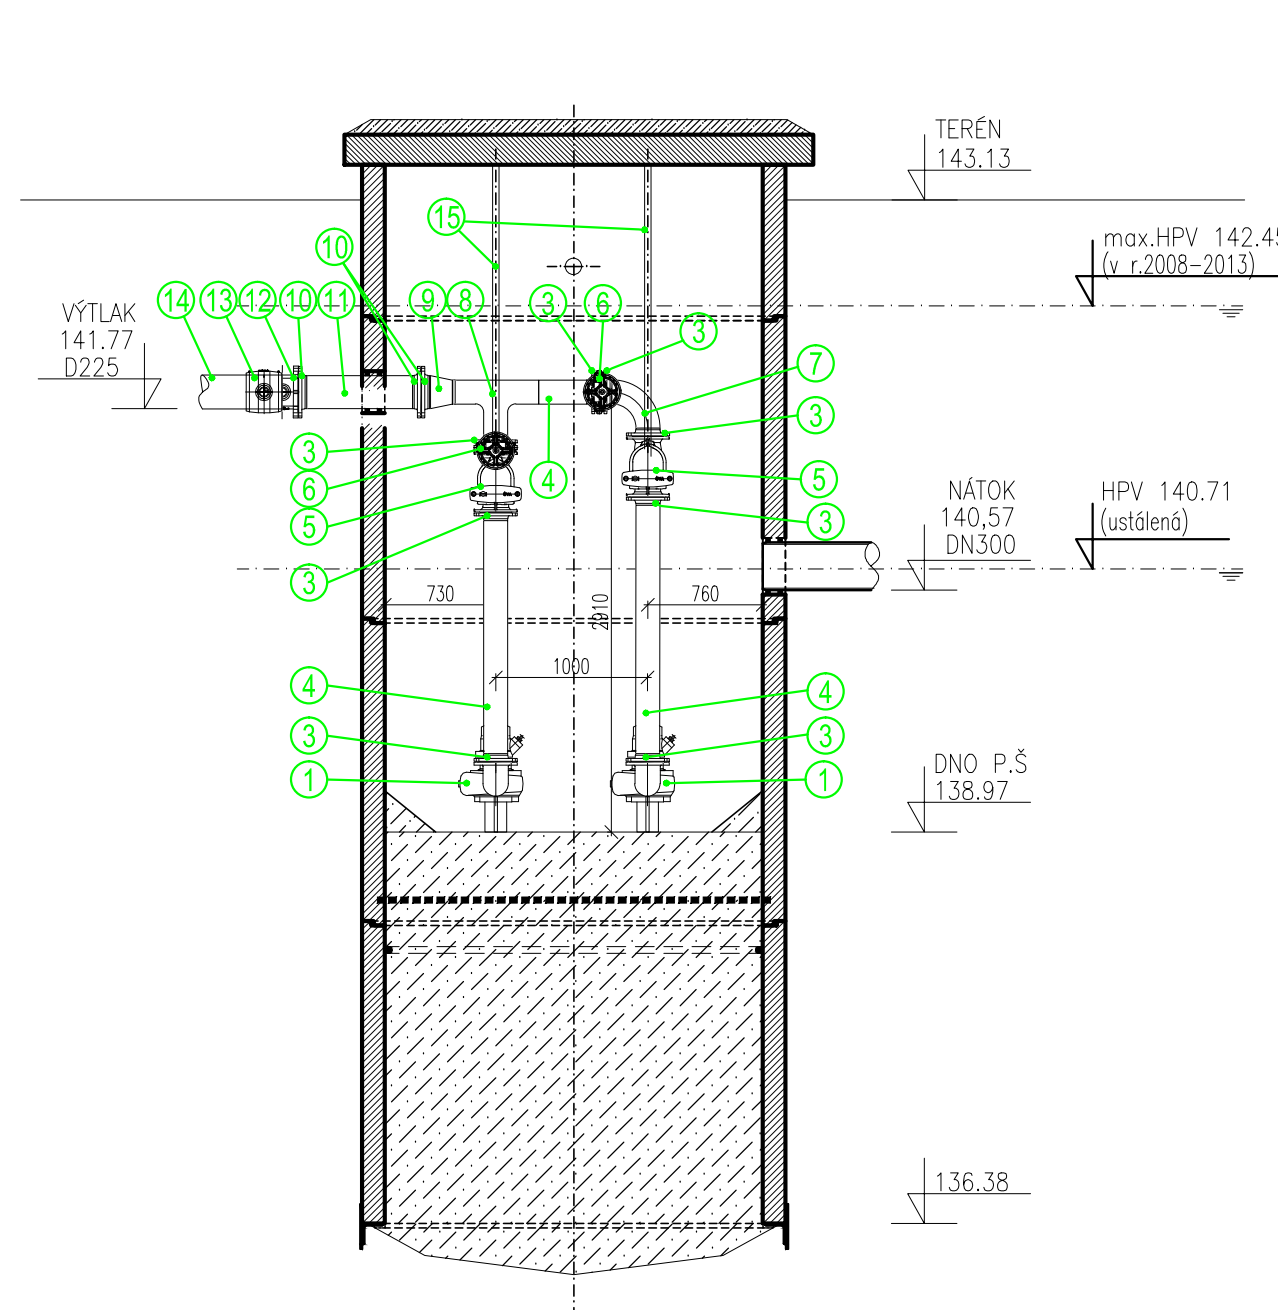**REZ A-A'**

REZ B-B'

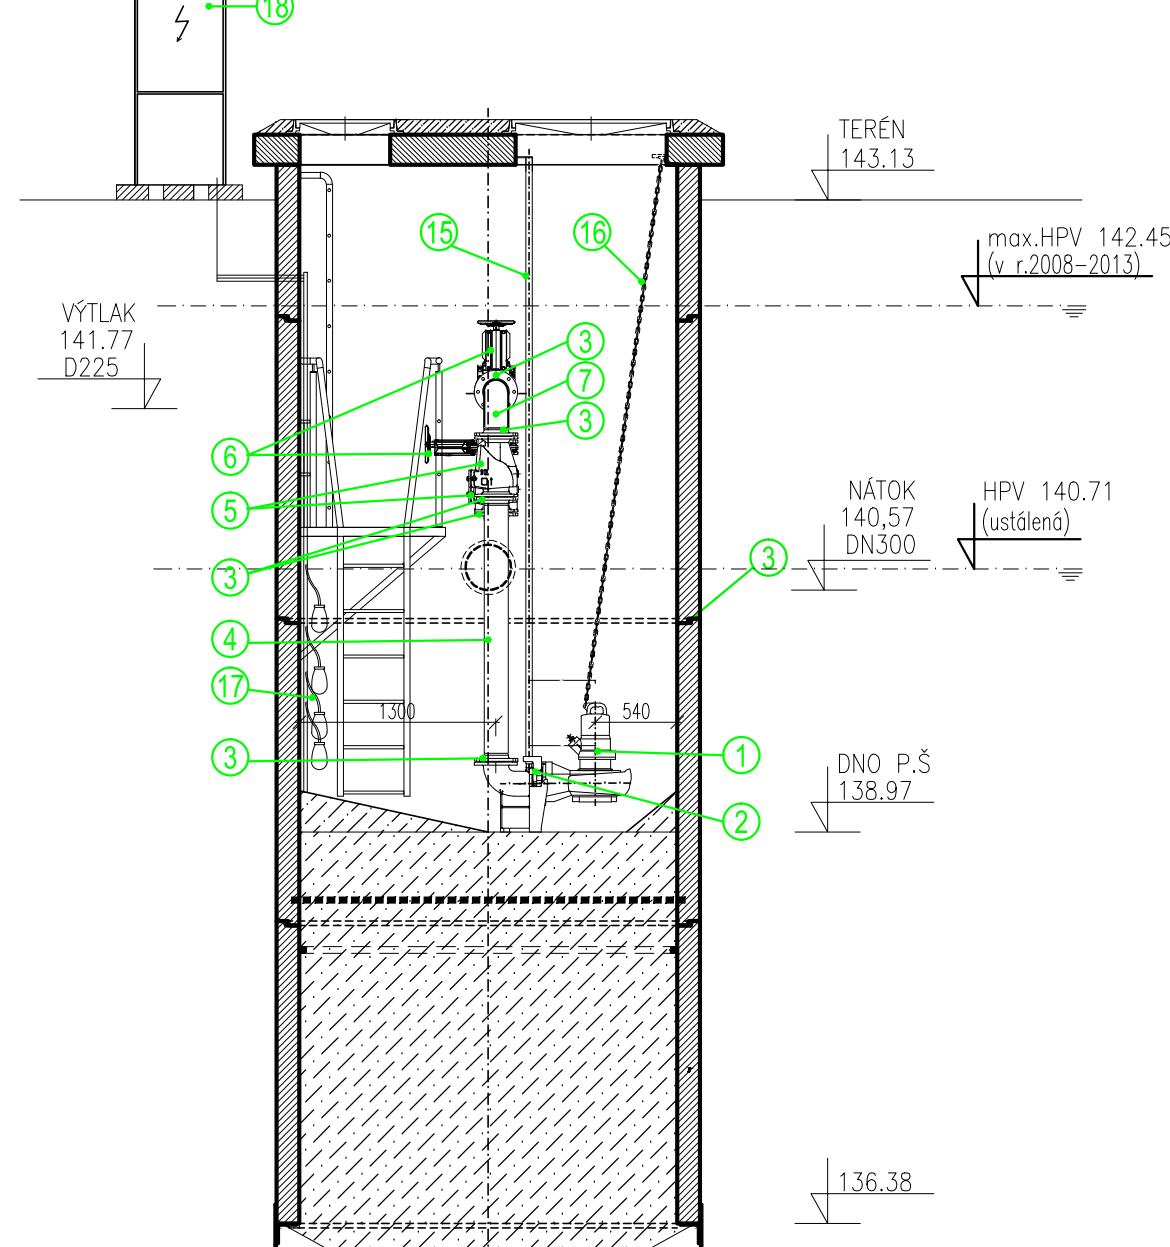


STROJNO TECHNOLOGICKÁ ČASŤ

LEGENDA STROJNOTECHNILOGICKÁ ČASŤ

1	PONORNÉ KALOVÉ ČERPADLO WILO F 15.52E S MOTOROM T 17-6/16H (Q=34,7 l/s, U=400V, P=2,4kW)
2	ZÁVESNÉ ZARIADENIE S HORNÝM DRŽIAKOM VODIACICH TYČÍ DN 150L2RK
3	OTOČNÁ PRÍRUBA DN150 PN16 + LEMOVÝ KRÚŽOK
4	NEREZOVÁ RÚRA DN150
5	GULOVÁ SPÄTNÁ KLAPKA DN150 PN10
6	DOŠKOVÝ POSUVAČ DN150 PN10
7	NEREZ OBLÚK 90° DN150 (R=1,5D)
8	NEREZ T-KUS DN150
9	NEREZ REDUKCIA DN150/DN200
10	OTOČNÁ PRÍRUBA DN200 PN16 + LEMOVÝ KRÚŽOK
11	NEREZOVÁ RÚRA DN200
12	LEMOVÝ PRÍRUBOVÝ NÁKRÚŽOK S INTEGROVANOU PRÍRUBOU D225/D200
13	PRESUVNÁ OBJÍMKKA D225
14	TLAKOVÉ POTRUBIE HDPE100 SDR17 D225
15	VODIACA TYČ PRE ČERPADLO DN32+ZÁVESNÉ ZARIADENIE VODIACEJ TYČE
16	REŤAZ NA VÝTÁHOVANIE ČERPADLA
17	PLAVÁKOVÉ SNÍMAČE
18	ROZVODNÁ SKRÍŇA PRE EXTERNÚ INŠTALÁCIU VYBAVENÚ OVLÁDACÍM PRVKOM PRE 2 ČERPADLÁ

PÔDORYS

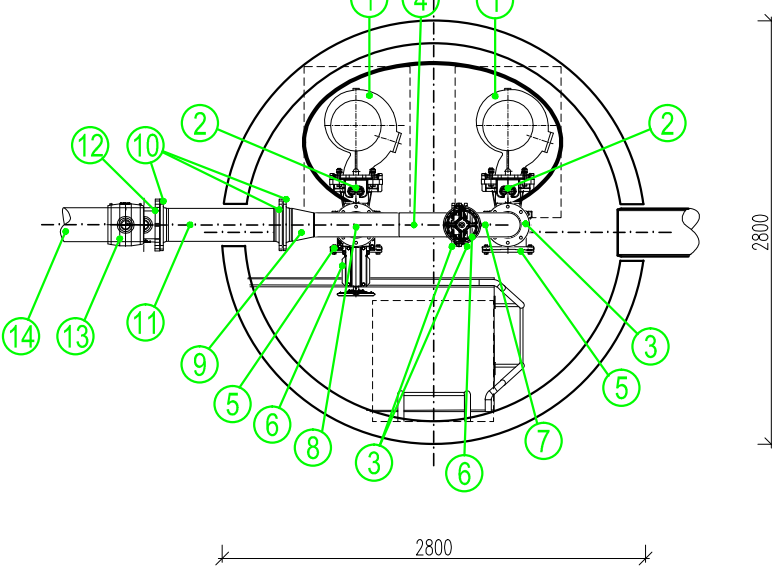

NÁZOV STAVBY		
PRÍPRAVA STRATEGICKÉHO PARKU NITRA PRÍPRAVA CESTNEJ INFRAŠTRUKTÚRY - STRATEGICKÝ PARK NITRA		
OBJEDNÁVATEĽ	Slovenská správa ciest Miletičova 9, 826 19 Bratislava	
STAVEBNÝ DOZOR	Slovenská správa ciest Miletičova 9, 826 19 Bratislava	PEČIATKA
	ZODPOVEDNÝ SD	PODPIS
ZHOTOVITEĽ STAVBY	ZDRUŽENIE „INFRAŠTRUKTÚRA NITRA“ Vedúci člen združenia: Doprastav, a.s., Drieňová 27, 826 56 Bratislava Člen združenia: STRABAG, s.r.o., Mlynské Nivy 61/A, 825 18 Bratislava RIADITEĽ STAVBY - PREDSTAVITEĽ ZHOTOVITEĽA	PEČIATKA
	ING. J. ROVŇAN	PODPIS

DOKUMENTÁCIA SKUTOČNÉHO REALIZOVANIA STAVBY

SO 514

ZHOTOVITEL DRS:  DOPRAVOVÝ PROJEKT, a.s. DIVIZIA BRATISLAVA I 83203 BRATISLAVA, KOMINÁRSKA 2,4		DOPRAVOVÝ PROJEKT, a.s. DIVIZIA BRATISLAVA I Kominárska 2,4, 832 03 Bratislava	
RIADITEĽ DIV. BRATISLAVA I HL. INŽ. PROJEKTU Č. ZAKAZKY		ING. J. HARVANČIK ING. M. KODAJOVÁ 7782-03	
		PODPIS: <i>Kyaut</i> PODPIS: <i>Kodajova</i>	

PODZHOTOVITEL DRS:  projektová kancelária Pražská 39, 949 01 Nitra IČ 037 772 00 www.vht.sk, info@vht.sk		ZODPOVEDNÝ PROJEKTANT VYPRACOVANÉ KONTROLÓVAL ING. J. KANIANSKY ING. PATRIK DEAR, MGR. ŠTEFAN KOVÁČIK ING. P. DEAR	
		PODPIS PODPIS PODPIS	

KRAJ: NITRIANSKY OKRES: NITRA	KATASTR. ÚZEMIE: k.ú. Mýtnare, <u>Lužianky</u> , Družovce, Zbehy, Čakajovce, Zobor	DATUM: 02/2018 FORMÁT: 10 A4 MIERKA: 1:50 STUPEŇ: DSR5 ČIS. ZAKAZKY: 7782-03
Objekt / Building SO 514 ODVODNENIE TESNACEJ VANE SO 514 DRAINAGE OF SEALING VAT		ČIS. SUPRÁVY: ČIS. PRÍLOHY:
NÁZOV PRÍLOHY / TITLE DETAIL ČERPAČEJ STANICE DETAIL OF PUMPING STATION		05