KATASTER	Lužianky		Lužianky	Lužianky																					
DRUH POVRCHU	zeleň		chodník	zeleň											2.54	chodník								zeleň	
VZDALENOSTI ŠACHIET	2.92		0.40	8.19	13.20	29.94		29.94		18.73		11.21	7.61	12.25		6.80	20.46		3.77	32.04				3.83	
OZNAČENIE ŠACHET		HV1	KŠd3 vaňa	st. 0,00								st.100,0			st.131,1=0,00 KŠd1				KŠd2	KŠd3				KŠd4	HV2

(n) TABUČKA VYSVETLIVIEK
(1) 89.9–2.86
(2) 38.62–3.83
(3) D200–PVC/PP SN10–3.83
(4) DN300–PVC/PP SN10–0.40
(5) Pieskové lôžko 120°, obsyp pieskom 300 mm

SMEROVÉ POMERY

MIERKA 1:200/100

LEGENDA TYPOV ČIAR
PÔVODNÝ TERÉN
UPRAVENÝ TERÉN

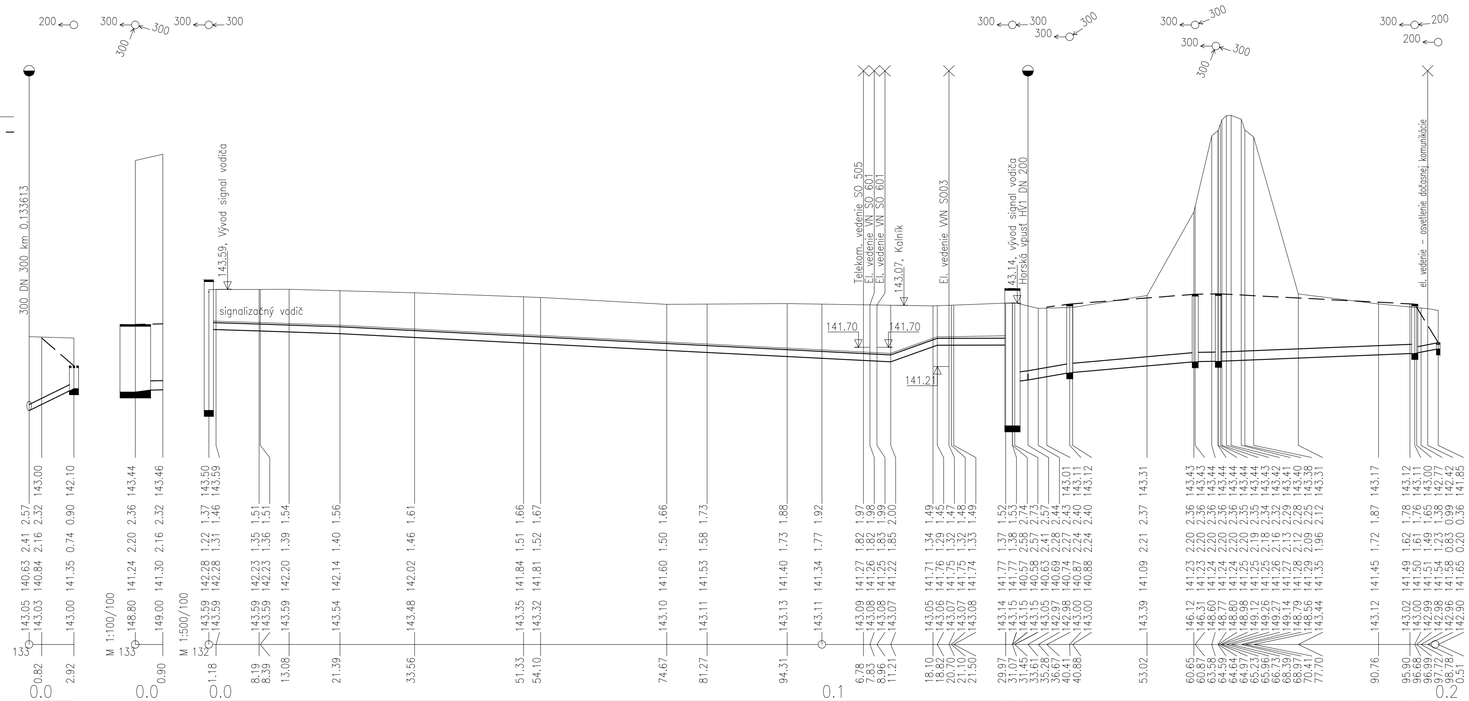

KÓTA UPRAVENÉHO TERÉNU
HĽBKA VÝKOPU
HĽBKA DNA POTRUBIA
KÓTA DNA POTRUBIA
KÓTA PÔVODNÉHO TERÉNU
ZROVNÁVACIA ROVINA
STANIČENIE [km/m]
PROFIL[mm]–MATERIÁL–DĹŽKA[m]
SKLON[promile]–DĹŽKA[m]
ULOŽENIE
KAPACITNÝ PRIETOK[l/s]–RYCHLOSŤ[m/s]

| | | | | | | | | | | | | | | | | | | |