

KATASTER  
DRUH PОВRCHU  
VZDIALENOSŤ ŠACHIET  
  
OZNAČENIE ŠACHIET  
SMEROVÉ POMERY

Stoka "A"

LEGENDA TYPU ČIAR  
KANALIZAČNÉ POTRUBIE  
UPRAVENÝ TERÉN

MIERKA 1:250/1:100

KÓTA UPRAVENÉHO TERÉNU


Hĺbka výkopu /OD ŽT/

KÓTA DNA POTRUBIA


POROVNÁVACIA ROVINA

STANIČENIE [km/m]


PROFIL[mm]–MATERIÁL–DĹŽKA[m]  
SKLON[%]–DĹŽKA[m]  
ULOŽENIE

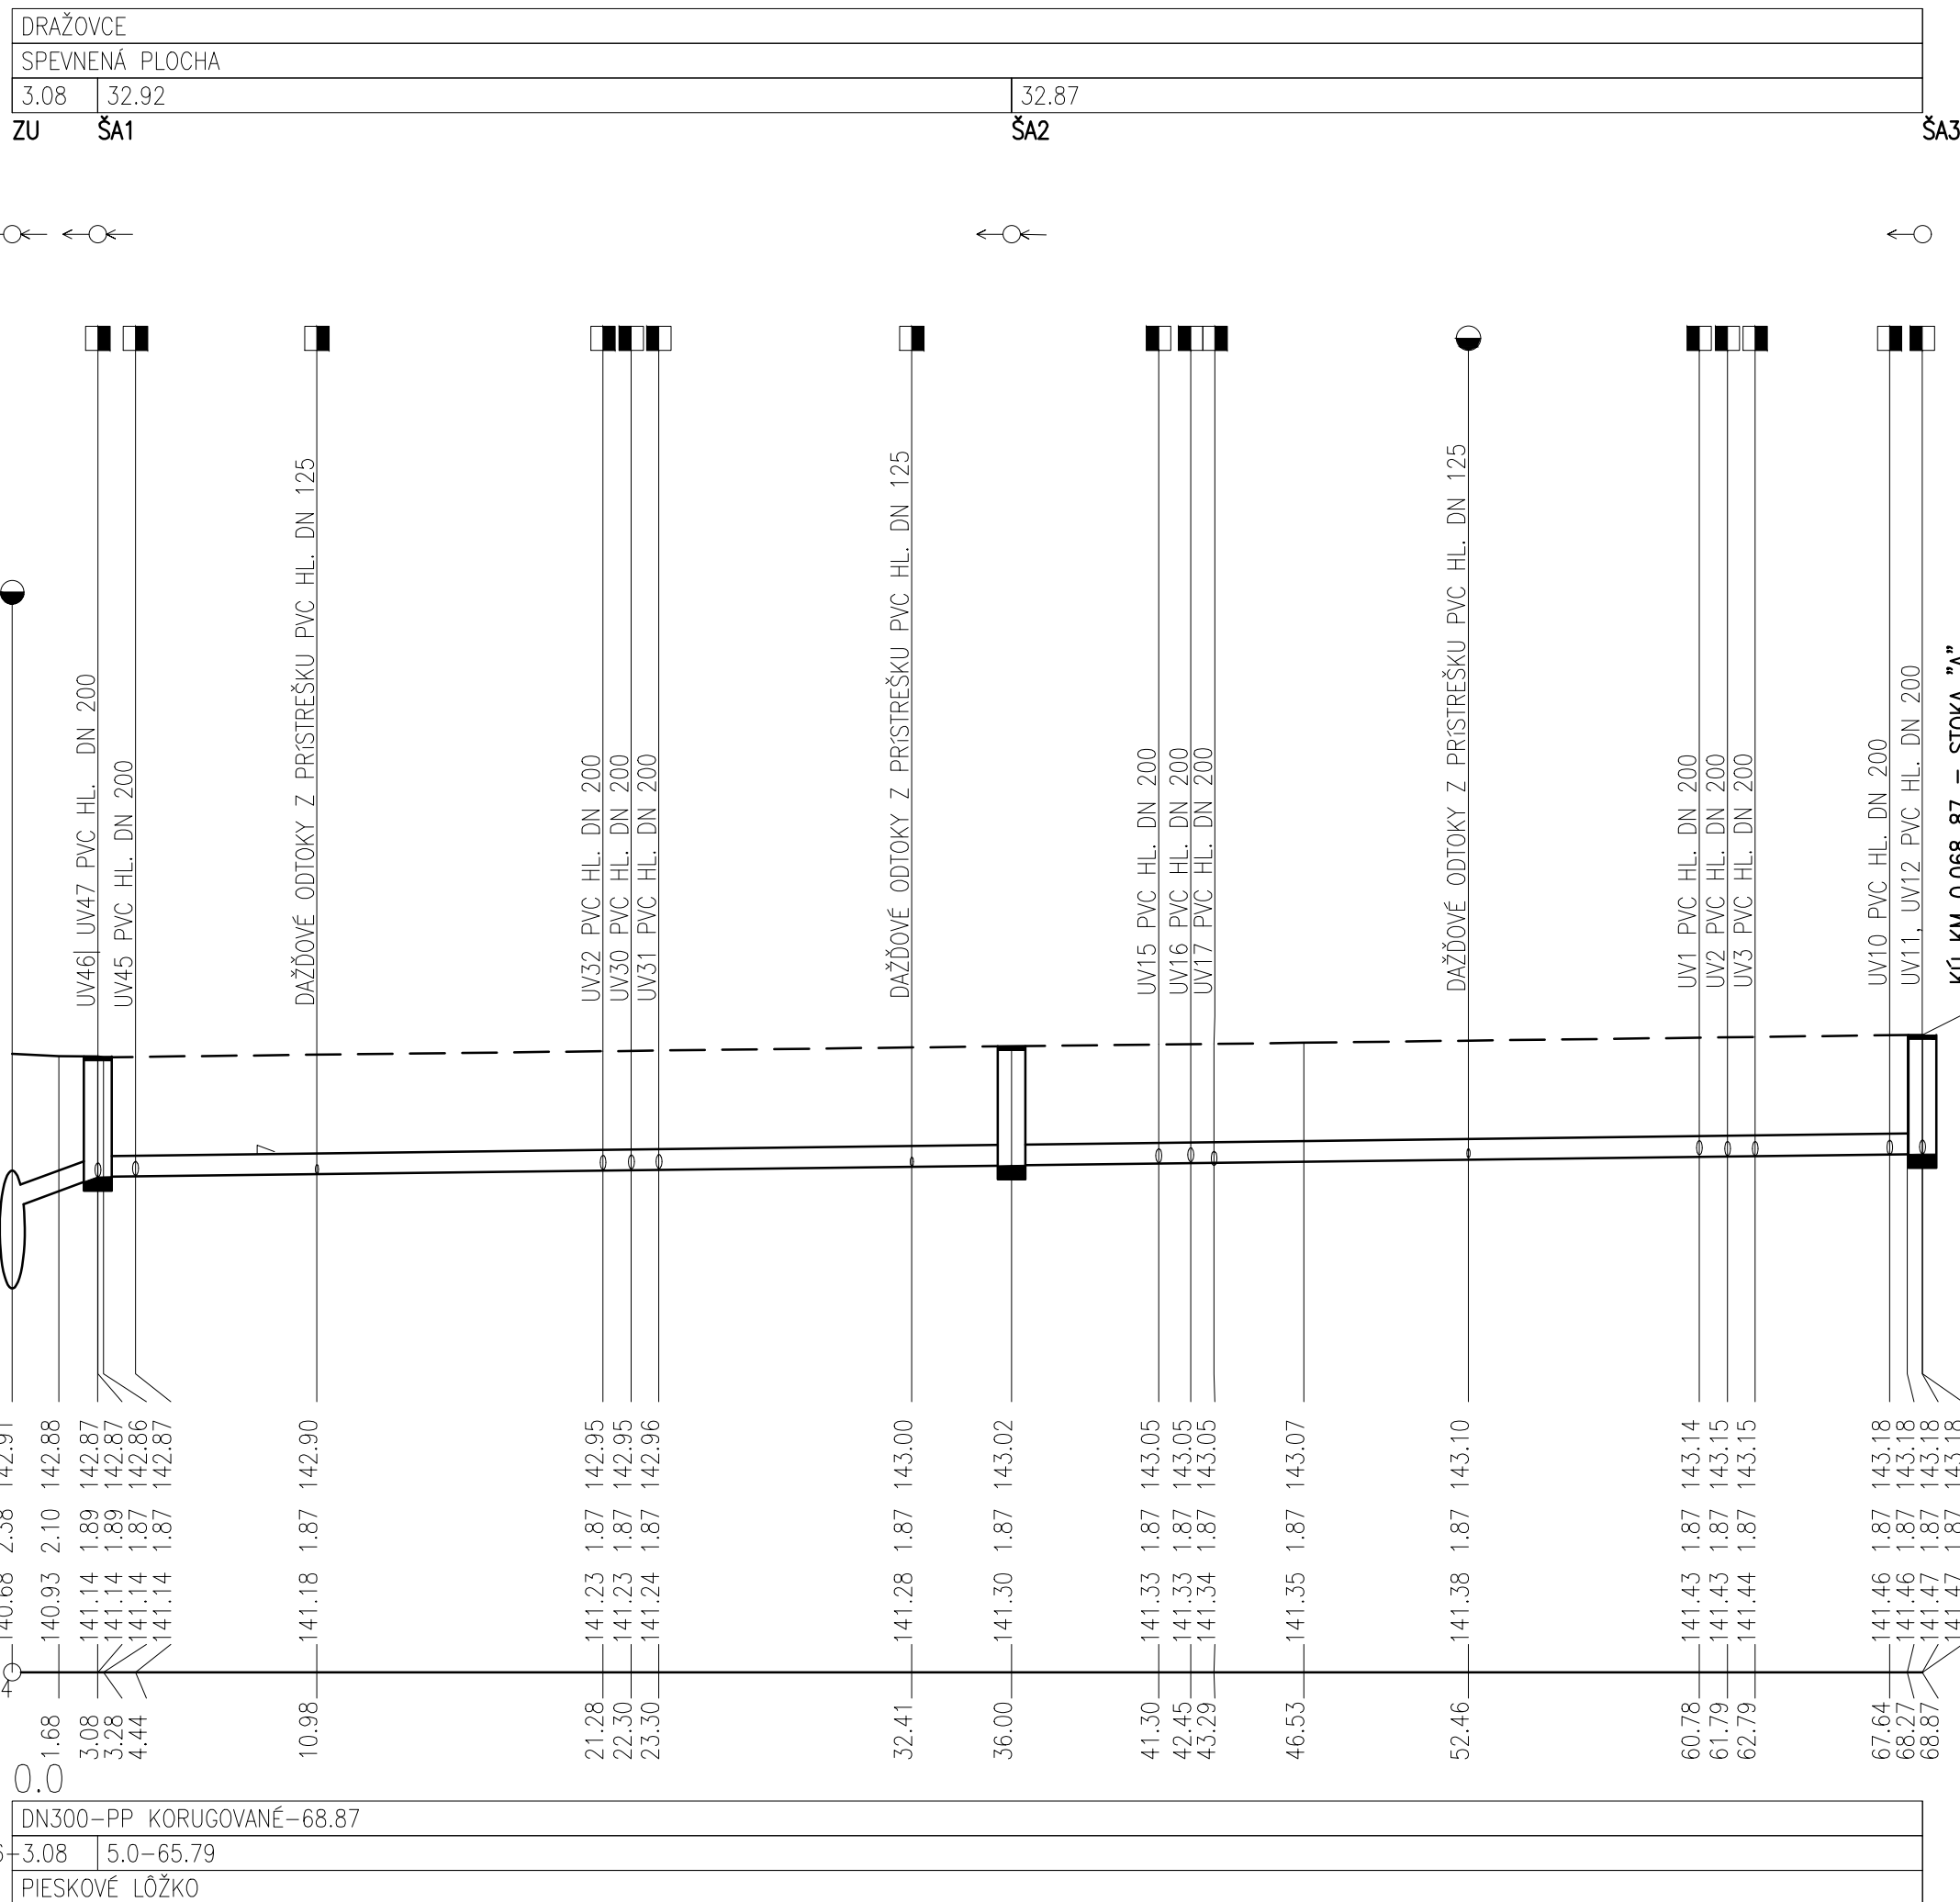

Stoka "B"

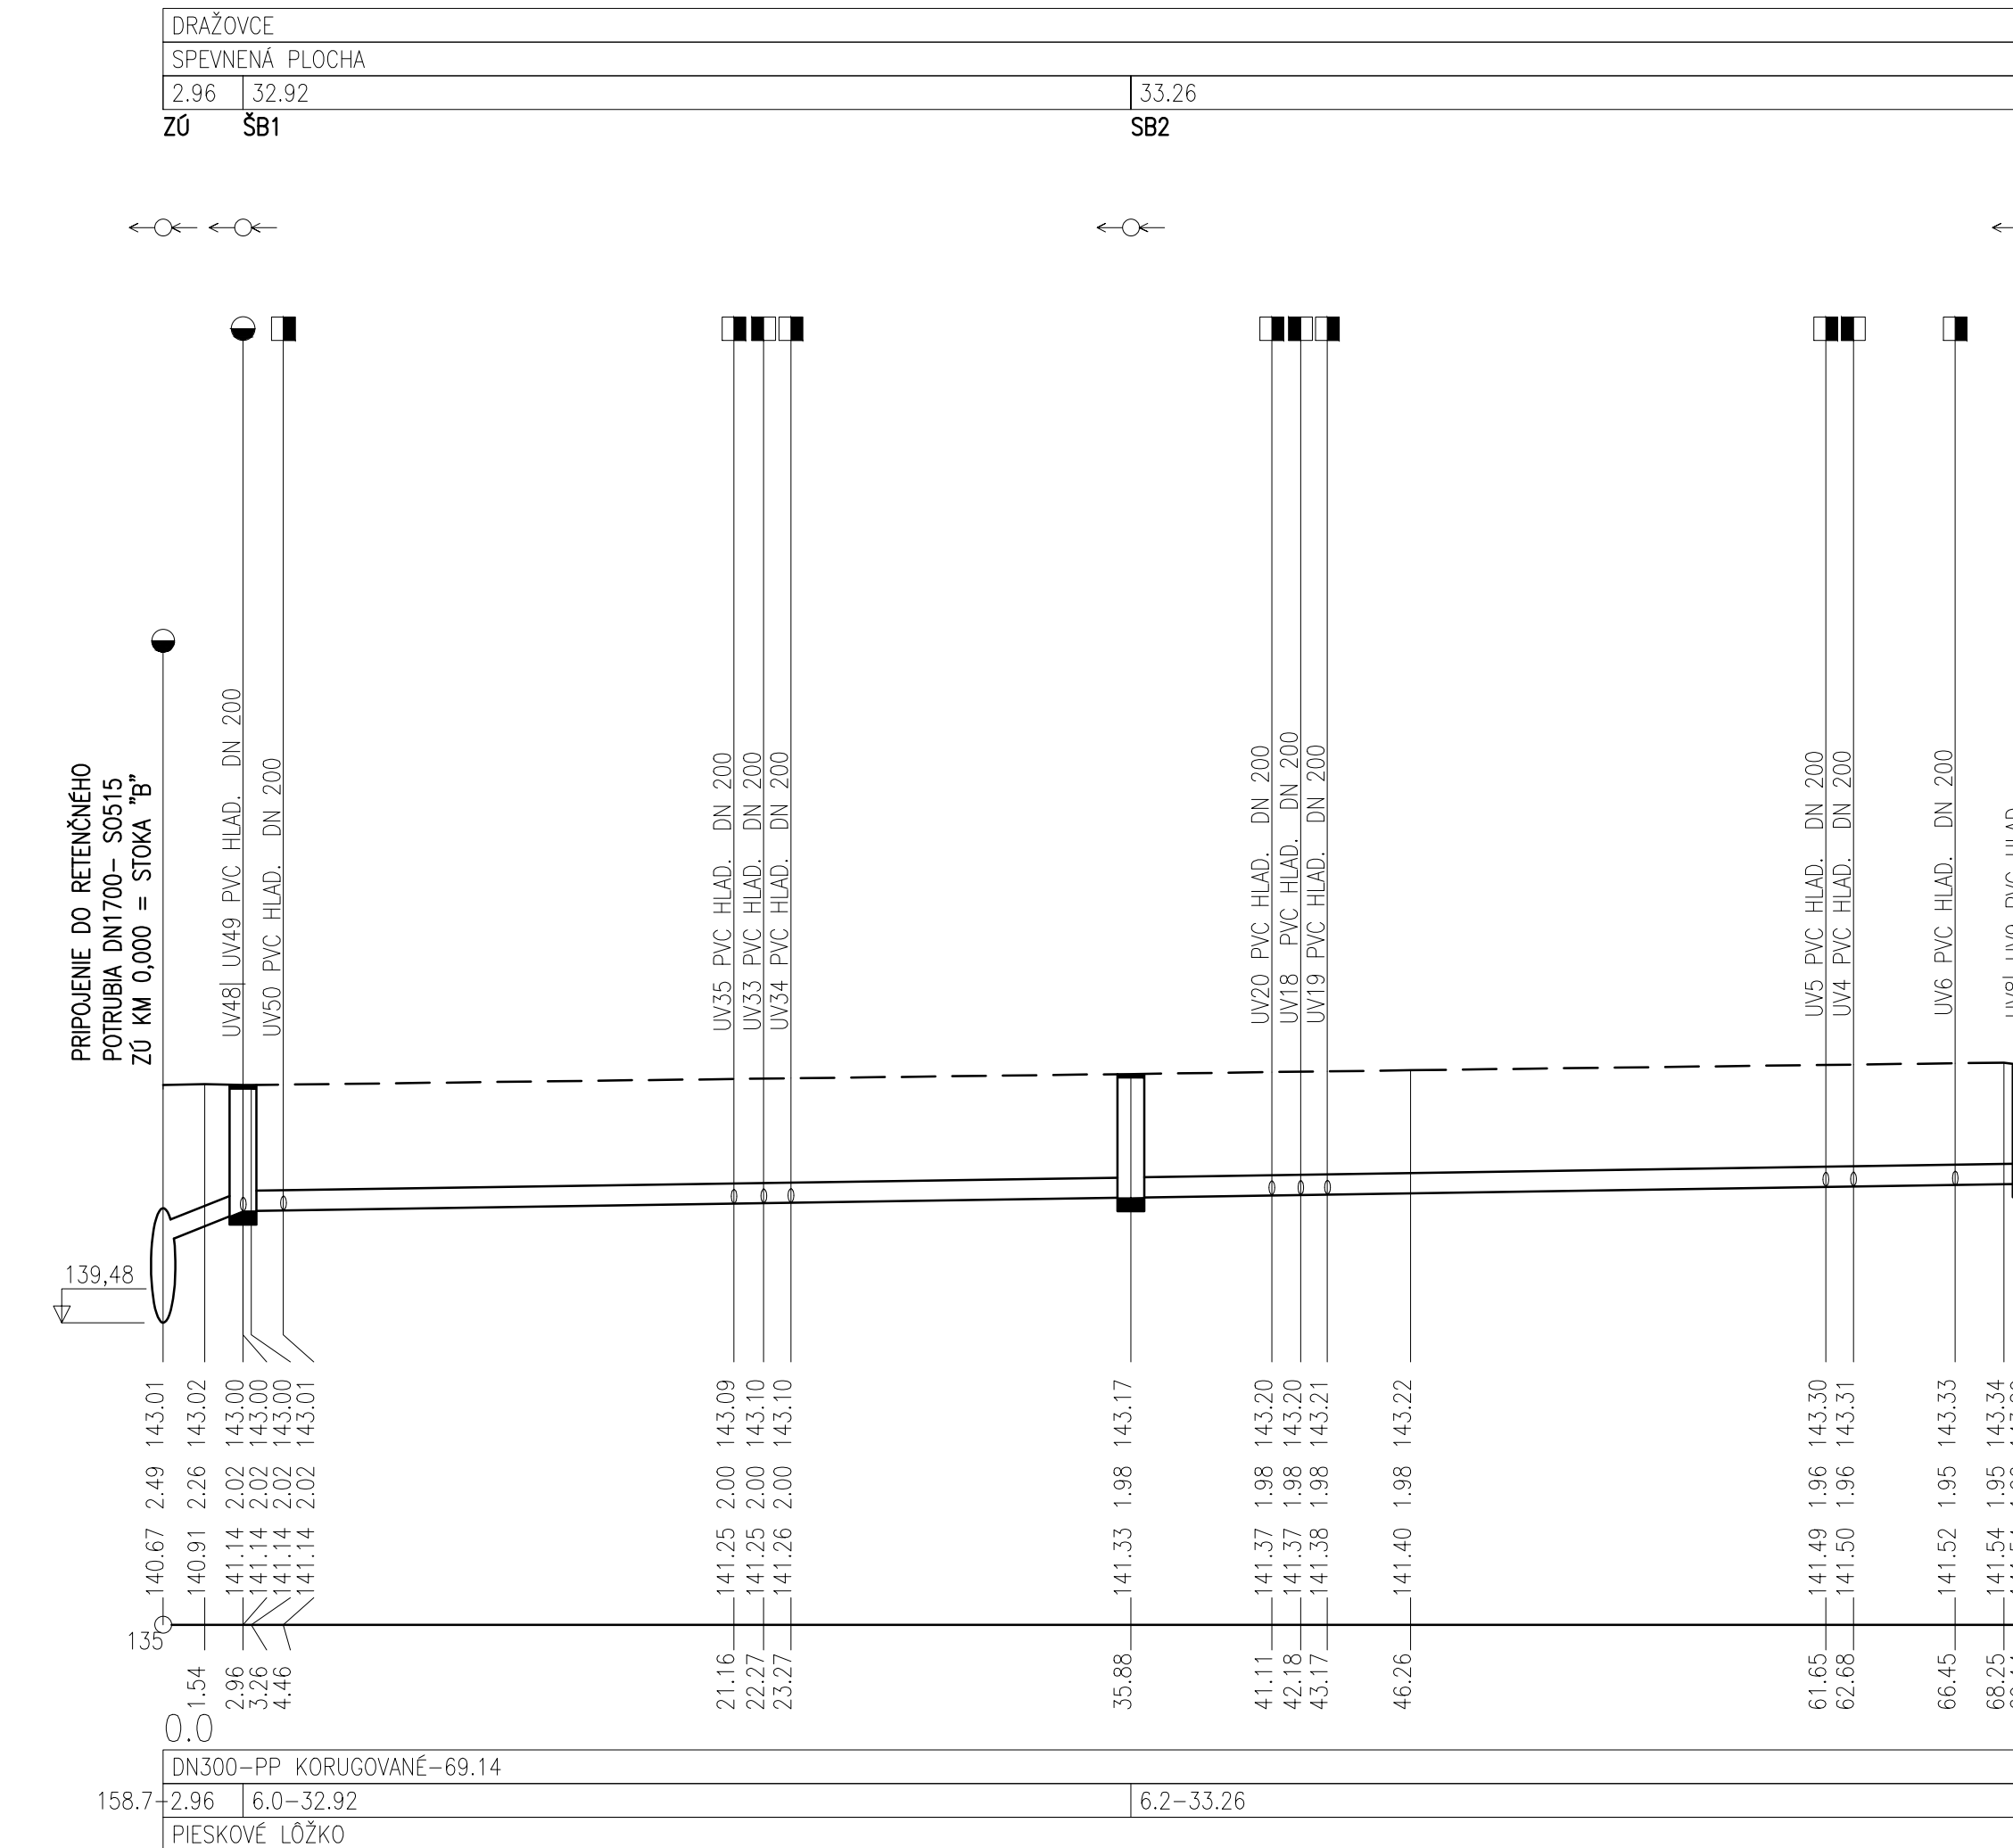

Stoka "C"

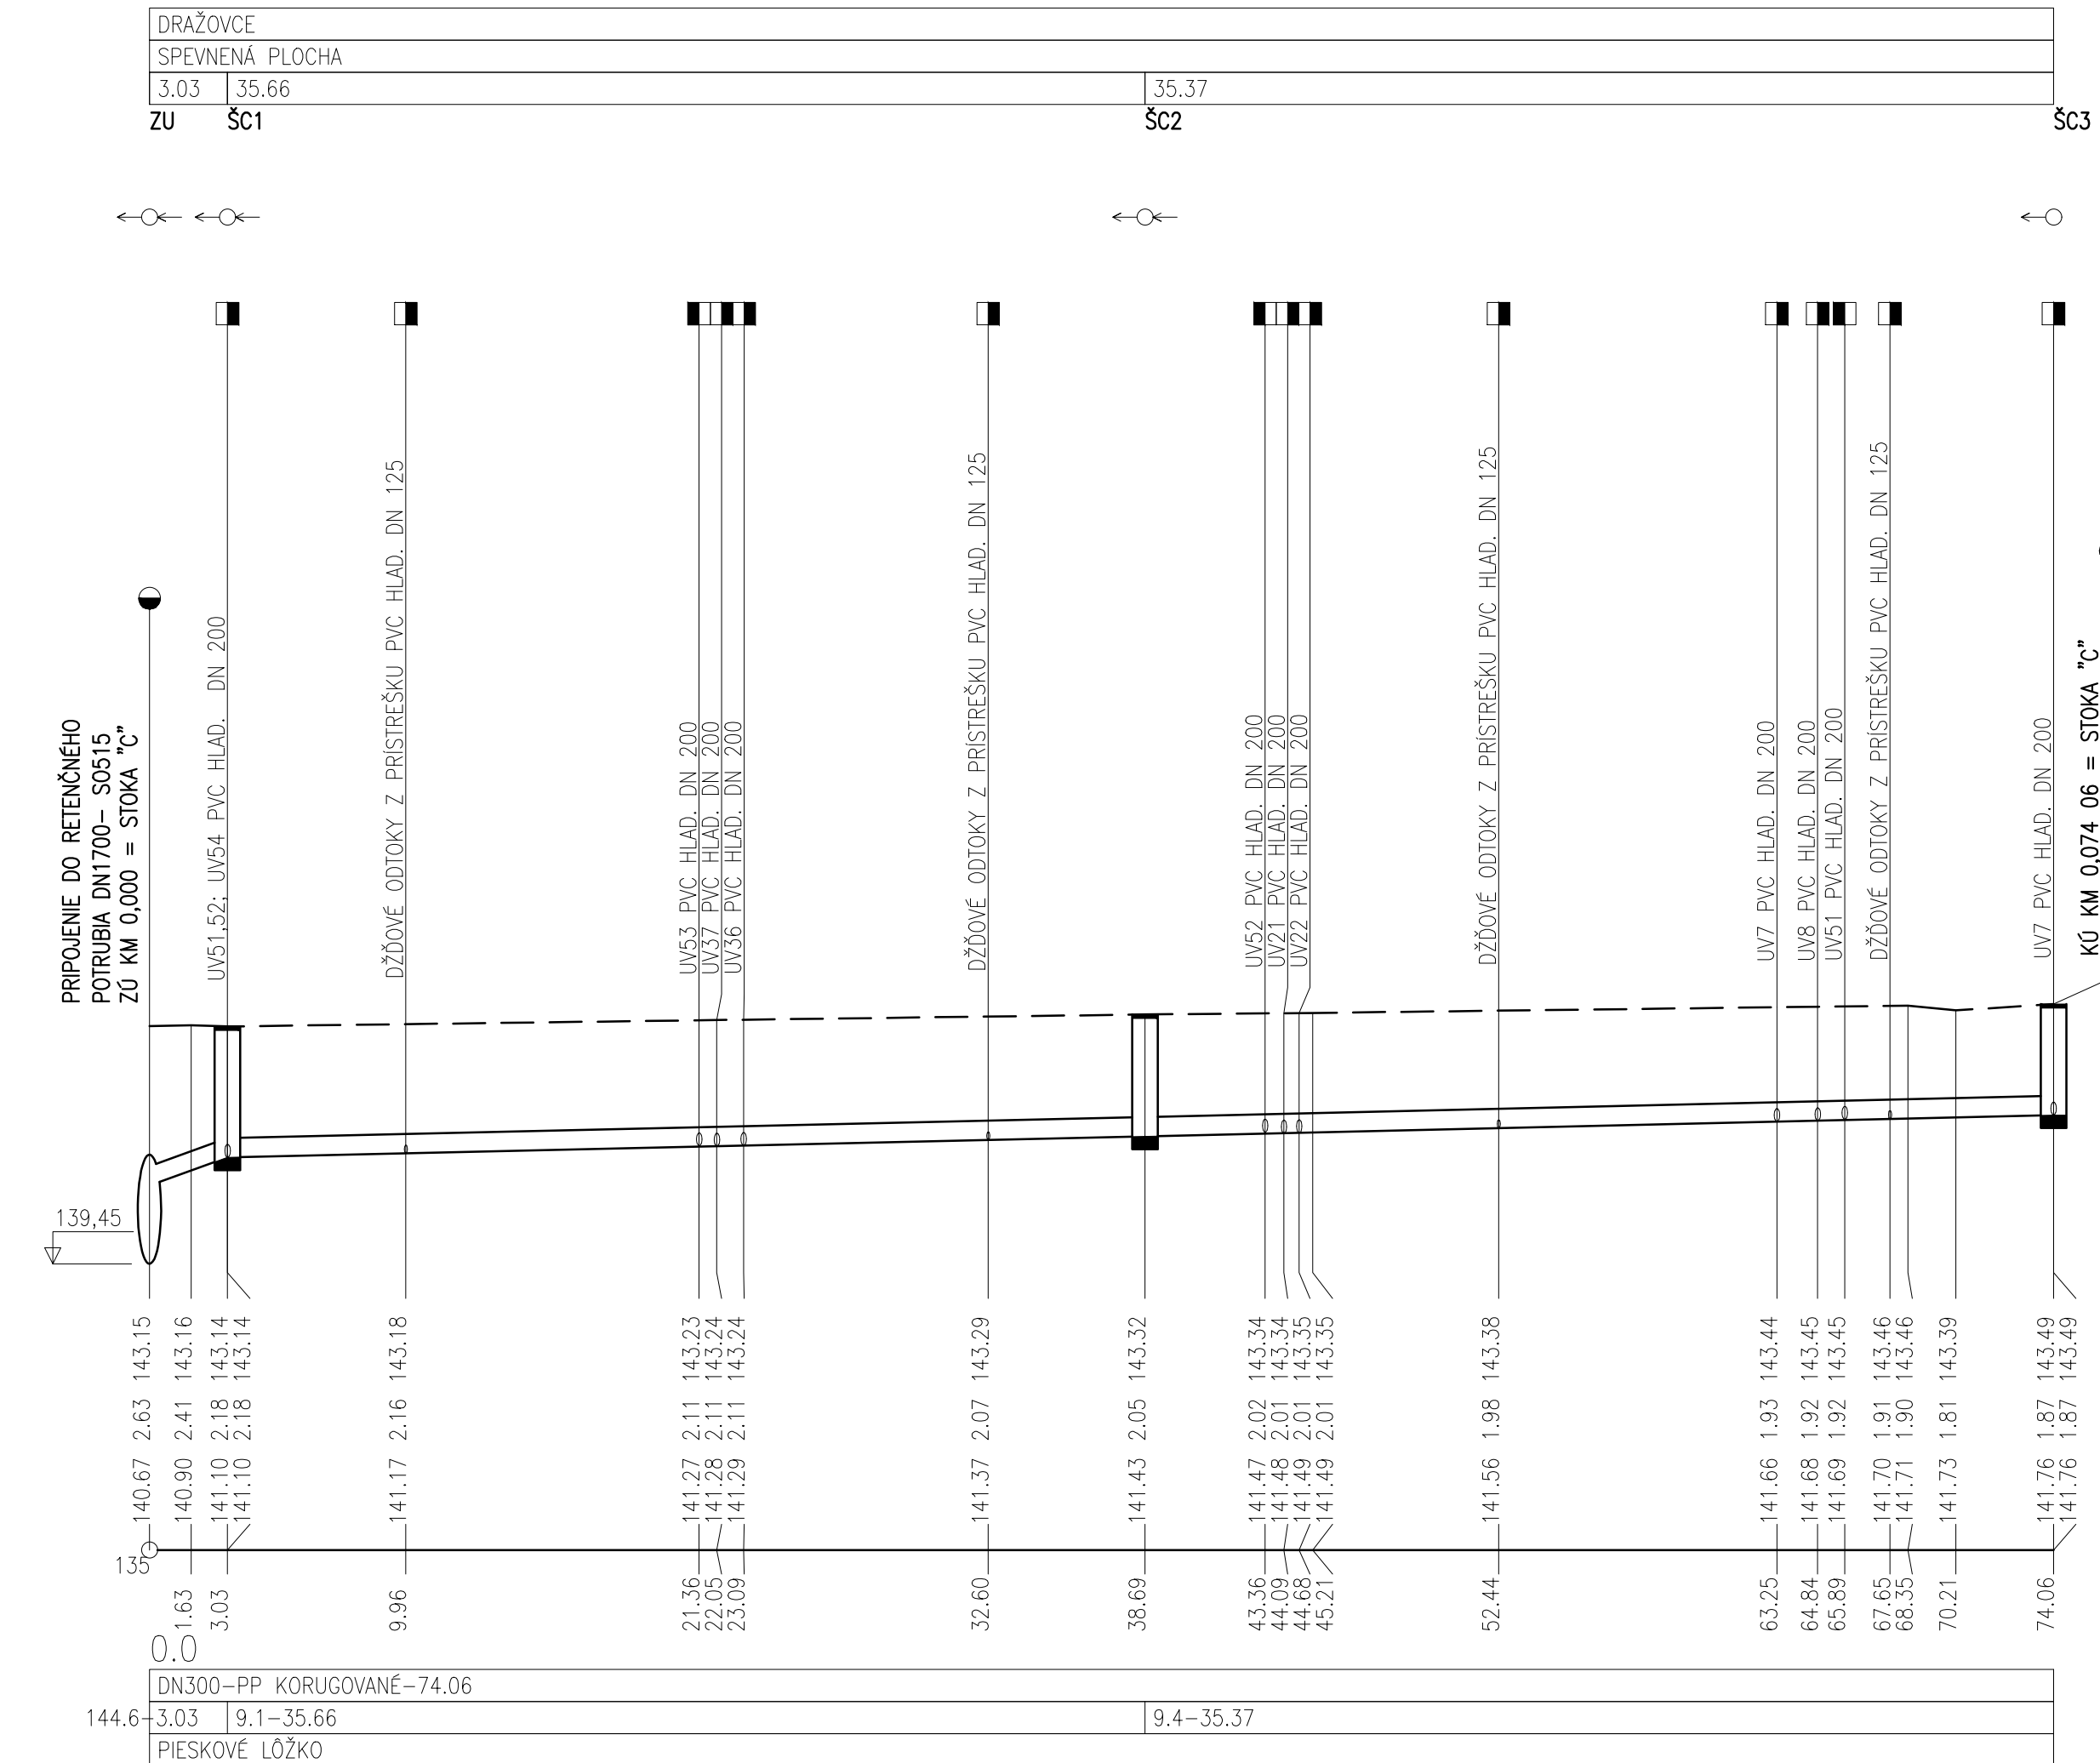

|   |   |  |
|---|---|--|
| NÁZOV STAVBY<br>PRÍPRAVA STRATEGICKÉHO PARKU NITRA FÁZA 2<br>PRÍPRAVA CESTNEJ INFRAŠTRUKTÚRY - STRATEGICKÝ PARK NITRA |   |  |
| OBJEDNÁVATEĽ   | Slovenská správa ciest<br>Miletčova 19, 826 19 Bratislava   |  |
| STAVEBNÝ DOZOR   | Slovenská správa ciest<br>Miletčova 19, 826 19 Bratislava   |  |
| ZHOTOVITEĽ STAVBY   | ZDRUŽENIE „INFRAŠTRUKTÚRA NITRA“<br>Vedúci člen združenia:<br>Doprastav, a.s., Drieňová 27, 826 56 Bratislava<br>Člen združenia:<br>STRABAG, s.r.o., Mlynské Nivy 61/A, 825 18 Bratislava |  |

|                        |
|------------------------|
| MANUÁL UŽÍVANIA STAVBY |
|------------------------|

|                                                                                  |                                                                                            |                         |
|----------------------------------------------------------------------------------|--------------------------------------------------------------------------------------------|-------------------------|
| SO 516                                                                           |                                                                                            |                         |
| ZHOTOVITEĽ DBS:                                                                  | DOPRAVOPROJEKT, a.s.<br>DIVÍZIA BRATISLAVA I<br>Kominárska 2,4, 832 03 Bratislava          |                         |
| DOPRAVOPROJEKT, a.s.<br>DIVÍZIA BRATISLAVA I<br>83203 BRATISLAVA, KOMINÁRSKA 2,4 | RIADITEĽ DIV. BRATISLAVA I<br>ING. S. BUKOVINSKÝ                                           | PODPIS                  |
|                                                                                  | HL. INŽ. PROJEKTU<br>ING. M. KODAJOVÁ                                                      | PODPIS                  |
|                                                                                  | Č. ZÁKAZKY<br>7782-03                                                                      |                         |
| PODZHOTOVITEĽ DBS:                                                               | ZODPOVEDNÝ PROJEKTANT<br>ING. PETER MEŠZÁROS                                               | PODPIS                  |
|                                                                                  | VYPRACOVÁVAL<br>ING. LUCIA ŠTAUDEROVÁ                                                      | PODPIS                  |
|                                                                                  | KONTROLOVAL<br>ROMAN ZÁLESÁK                                                               | PODPIS                  |
| KRAJ:<br>OKRES:                                                                  | KATASTR. ÚZEMIE:<br>k.ú. Mlynské, Lužianky, Dražovce, Zbehy, Čakajovce, Zobor              | DÁTUM:<br>11.2018       |
| OBJEKT / BUILDING:                                                               | SO 516 ODVODNENIE PARKOVISKA OV - II. FÁZA<br>SO 516 DRAINAGE OF PARKING POT OV - PHASE II | FORMÁT:<br>A4           |
|                                                                                  |                                                                                            | MIERKA:<br>1:250/1:100  |
|                                                                                  |                                                                                            | STUPEN'<br>DSRS         |
| NÁZOV PRÍLOHY / TITLE:                                                           | POZDĹŽNE PROFILY č.2<br>LONGITUDINAL PROFILES No.2                                         | ČÍS. ZÁKAZKY<br>7782-03 |
|                                                                                  |                                                                                            | ČÍS. SUPRÁVY:<br>005    |