

KATASTER
DRUH POVRCHU
VZDIALENOSŤ ŠACHTIET


OZNAČENIE ŠACHTIET
SMEROVÉ POMERY

DRAŽOVCE		
SPEVNENÁ PLOCHA		
2.83	35.10	34.94
ZU	ŠD1	ŠD3

Stoka "D"


LEGENDA TYPU ČIAR
KANALIZAČNÉ POTRUBIE
UPRAVENÝ TERÉN

MIERKA 1:250/1:100

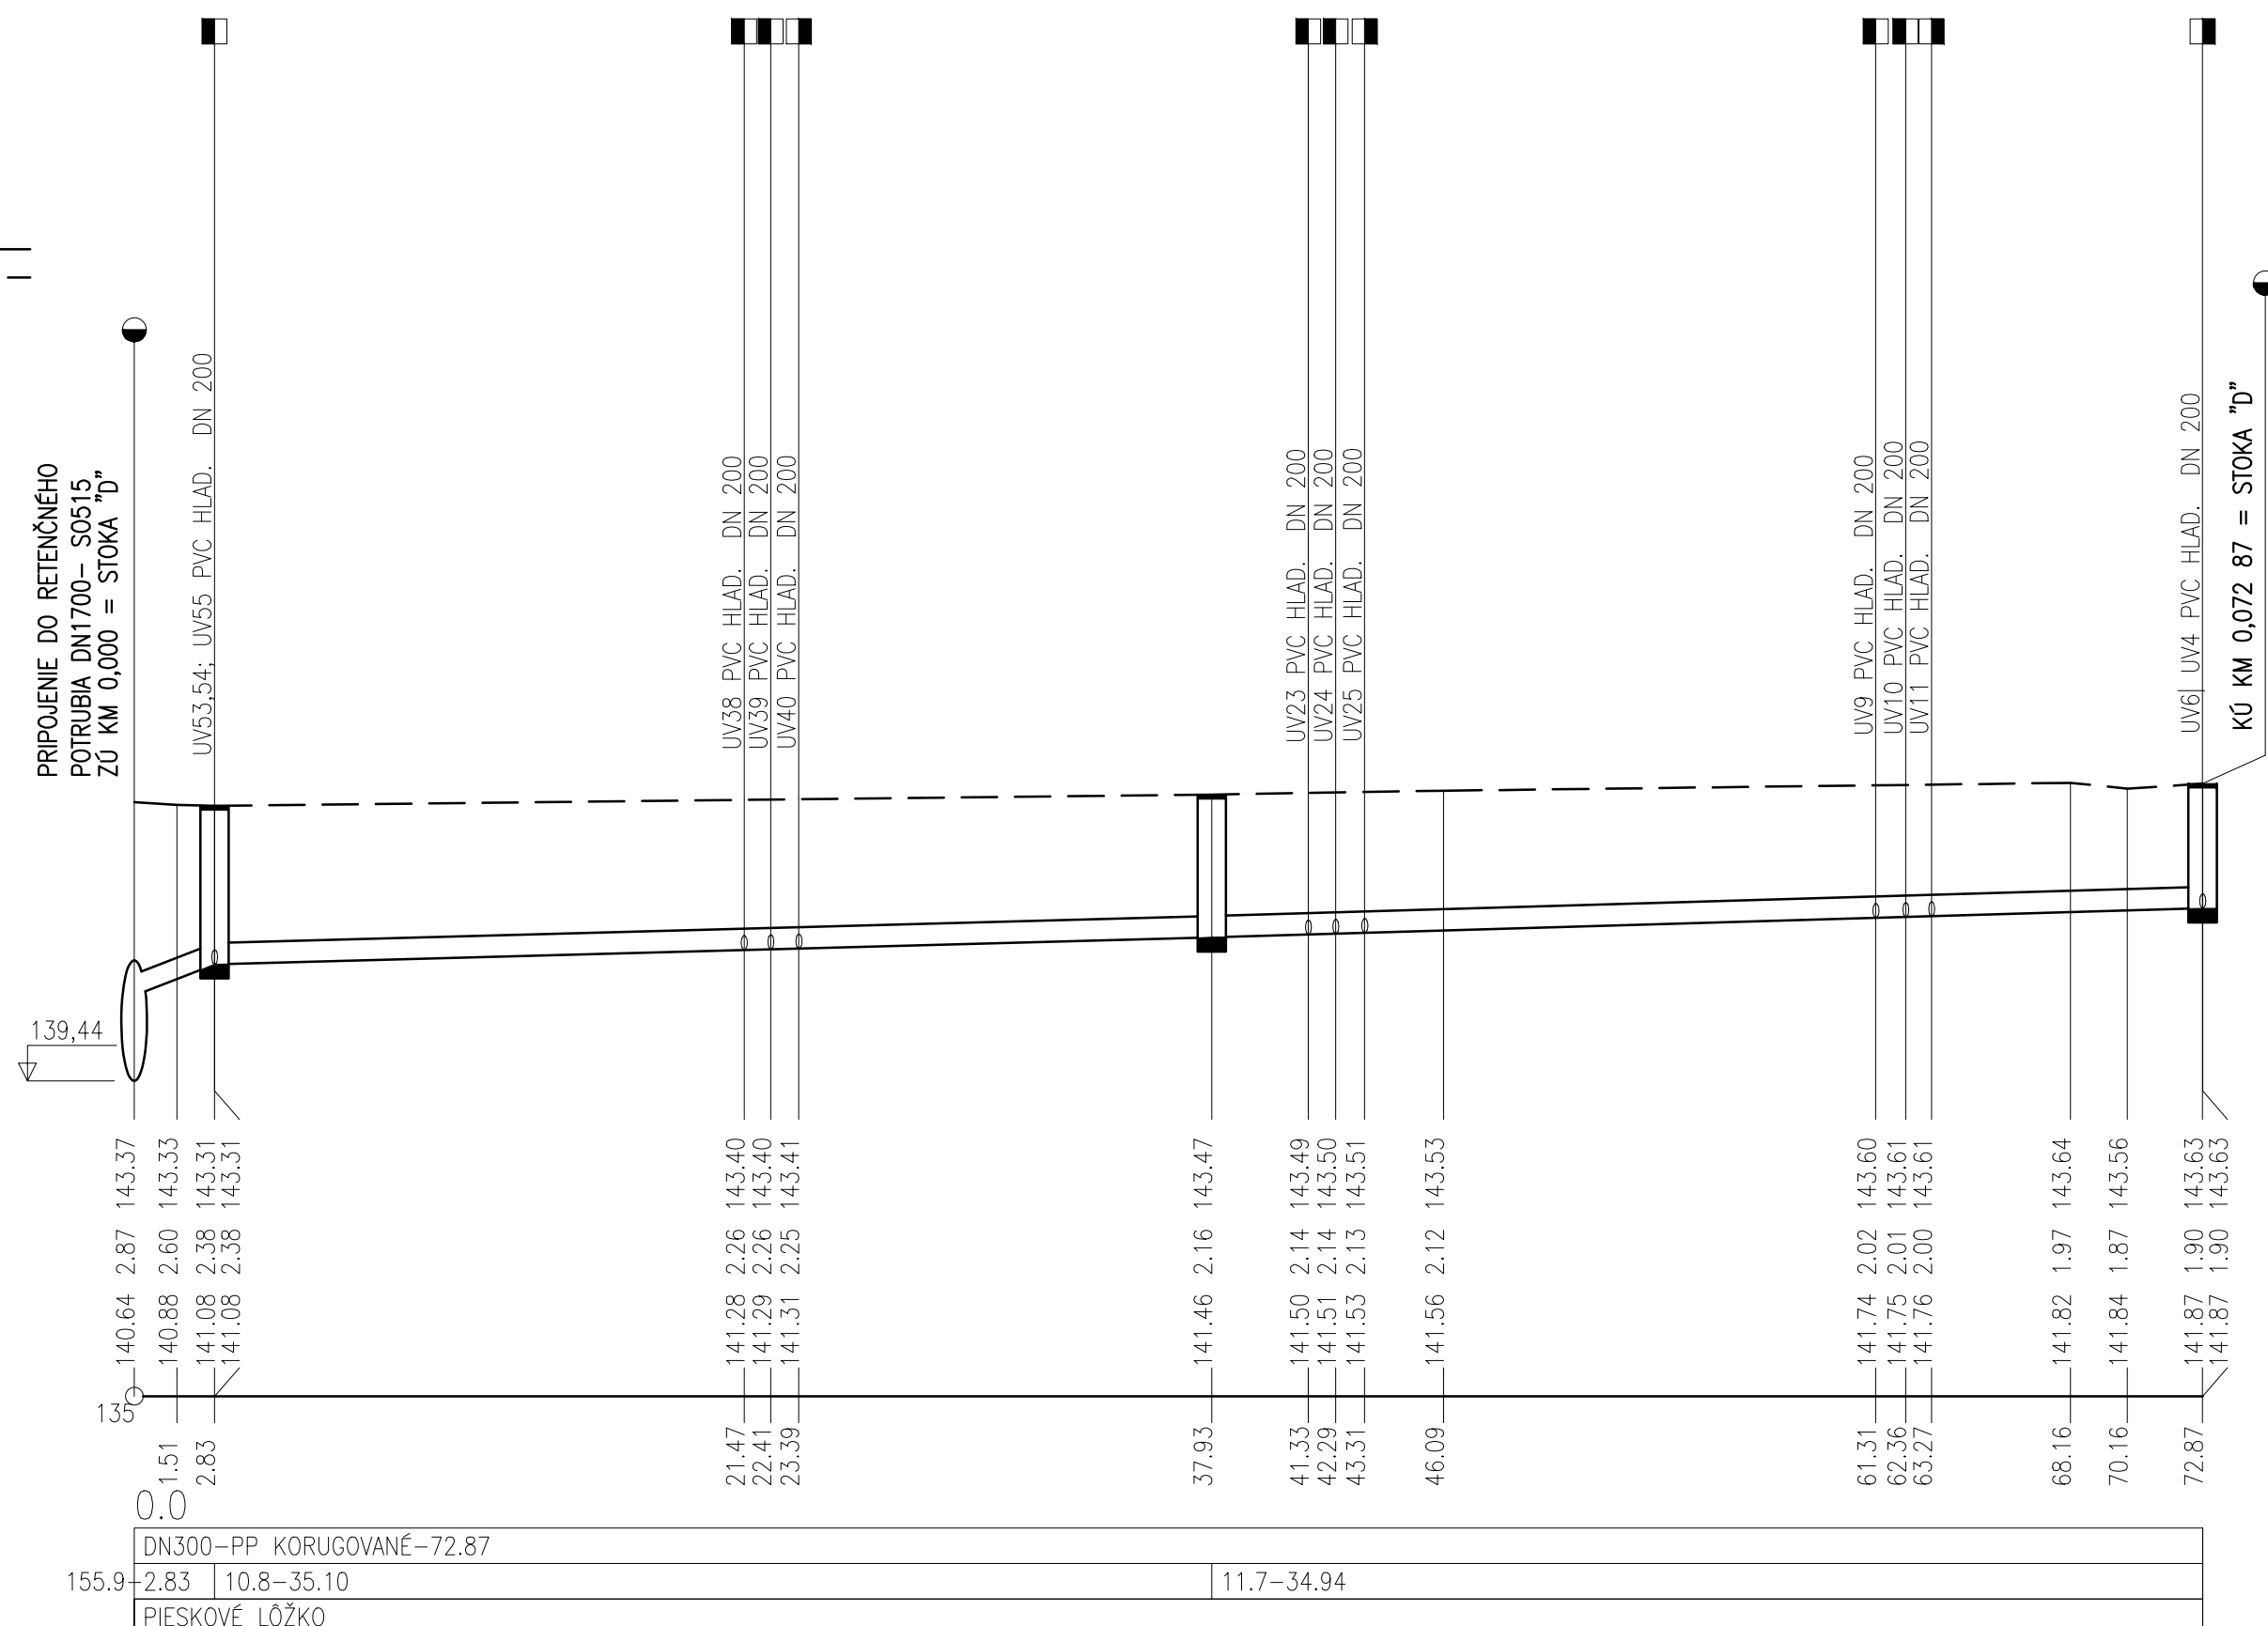


DRAŽOVCE		
SPEVNENÁ PLOCHA		
2.84	29.67	29.48
ZU	ŠE1	ŠE2

Stoka "E"

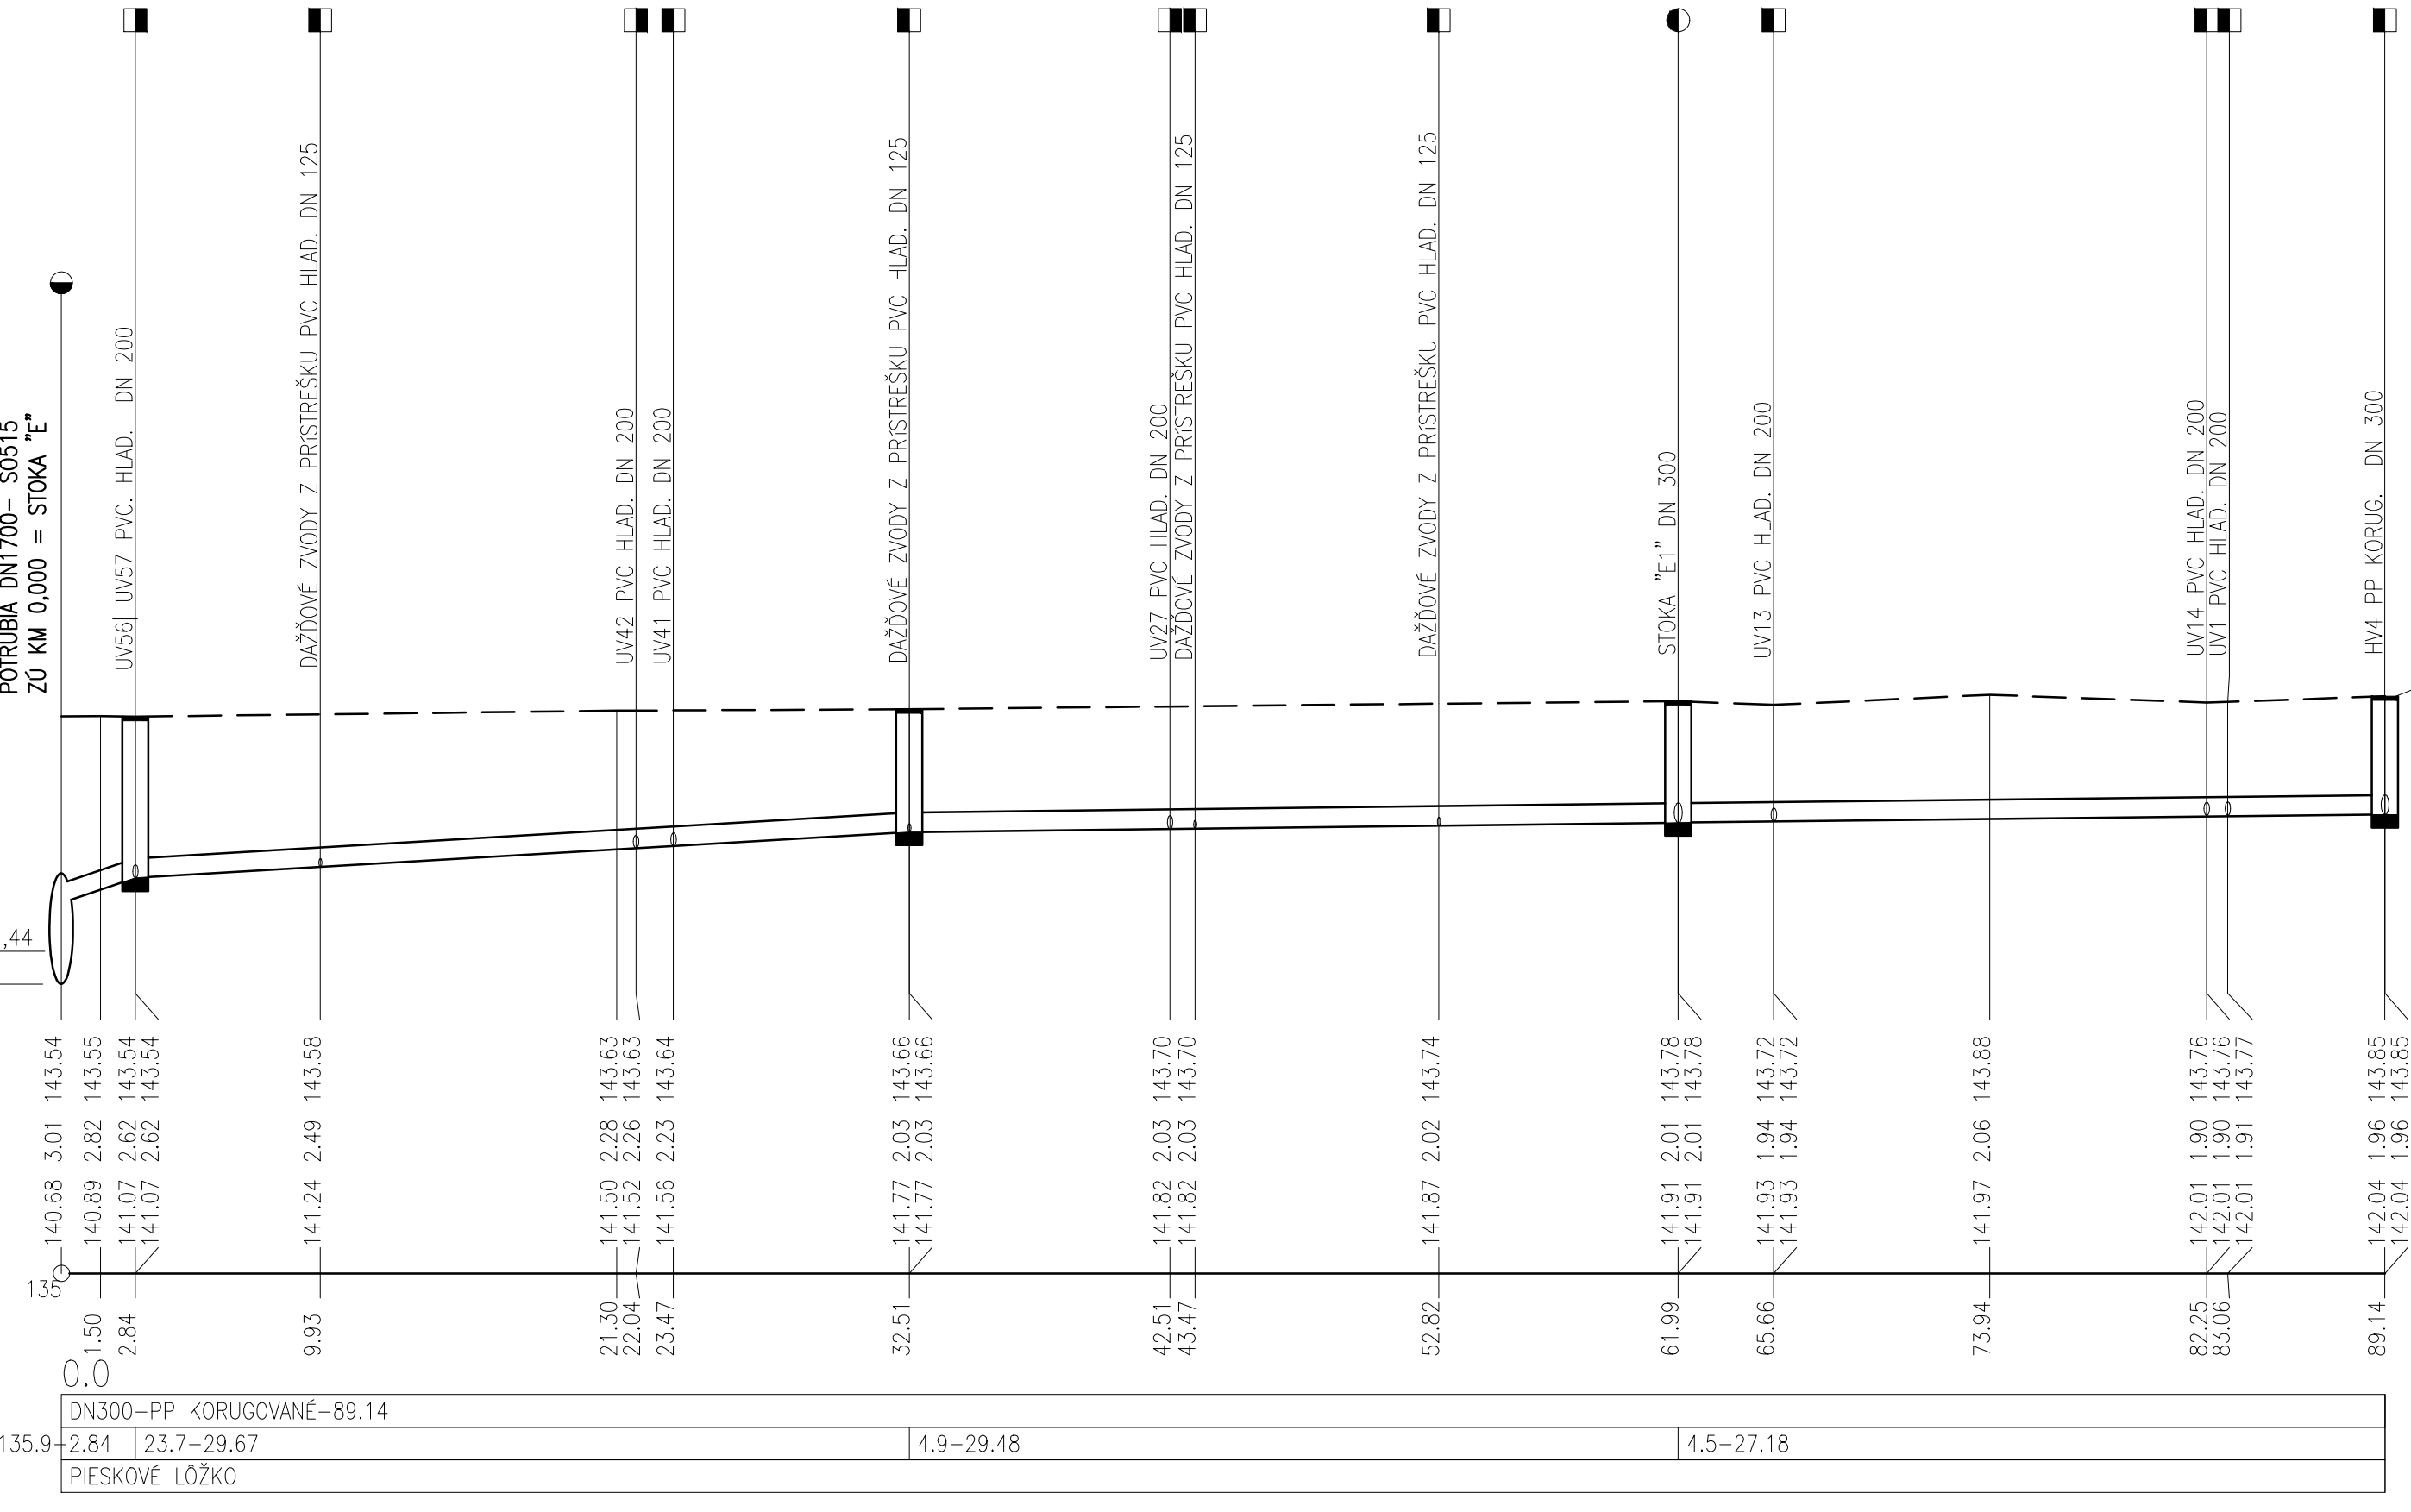


DRAŽOVCE		
SPEVNENÁ PLOCHA		
10.81		
ŠE3		ŠE5

Stoka "E1"

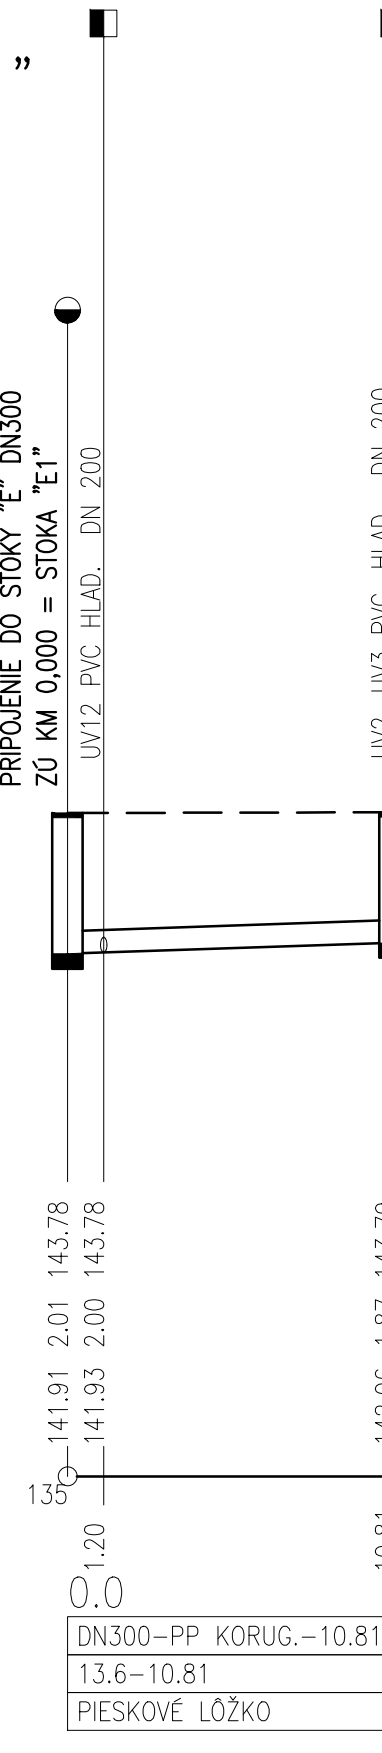


DRAŽOVCE		
SPEVNENÁ PLOCHA		
3.01	35.09	
ZU	ŠE6	ŠE7

Stoka "EE"

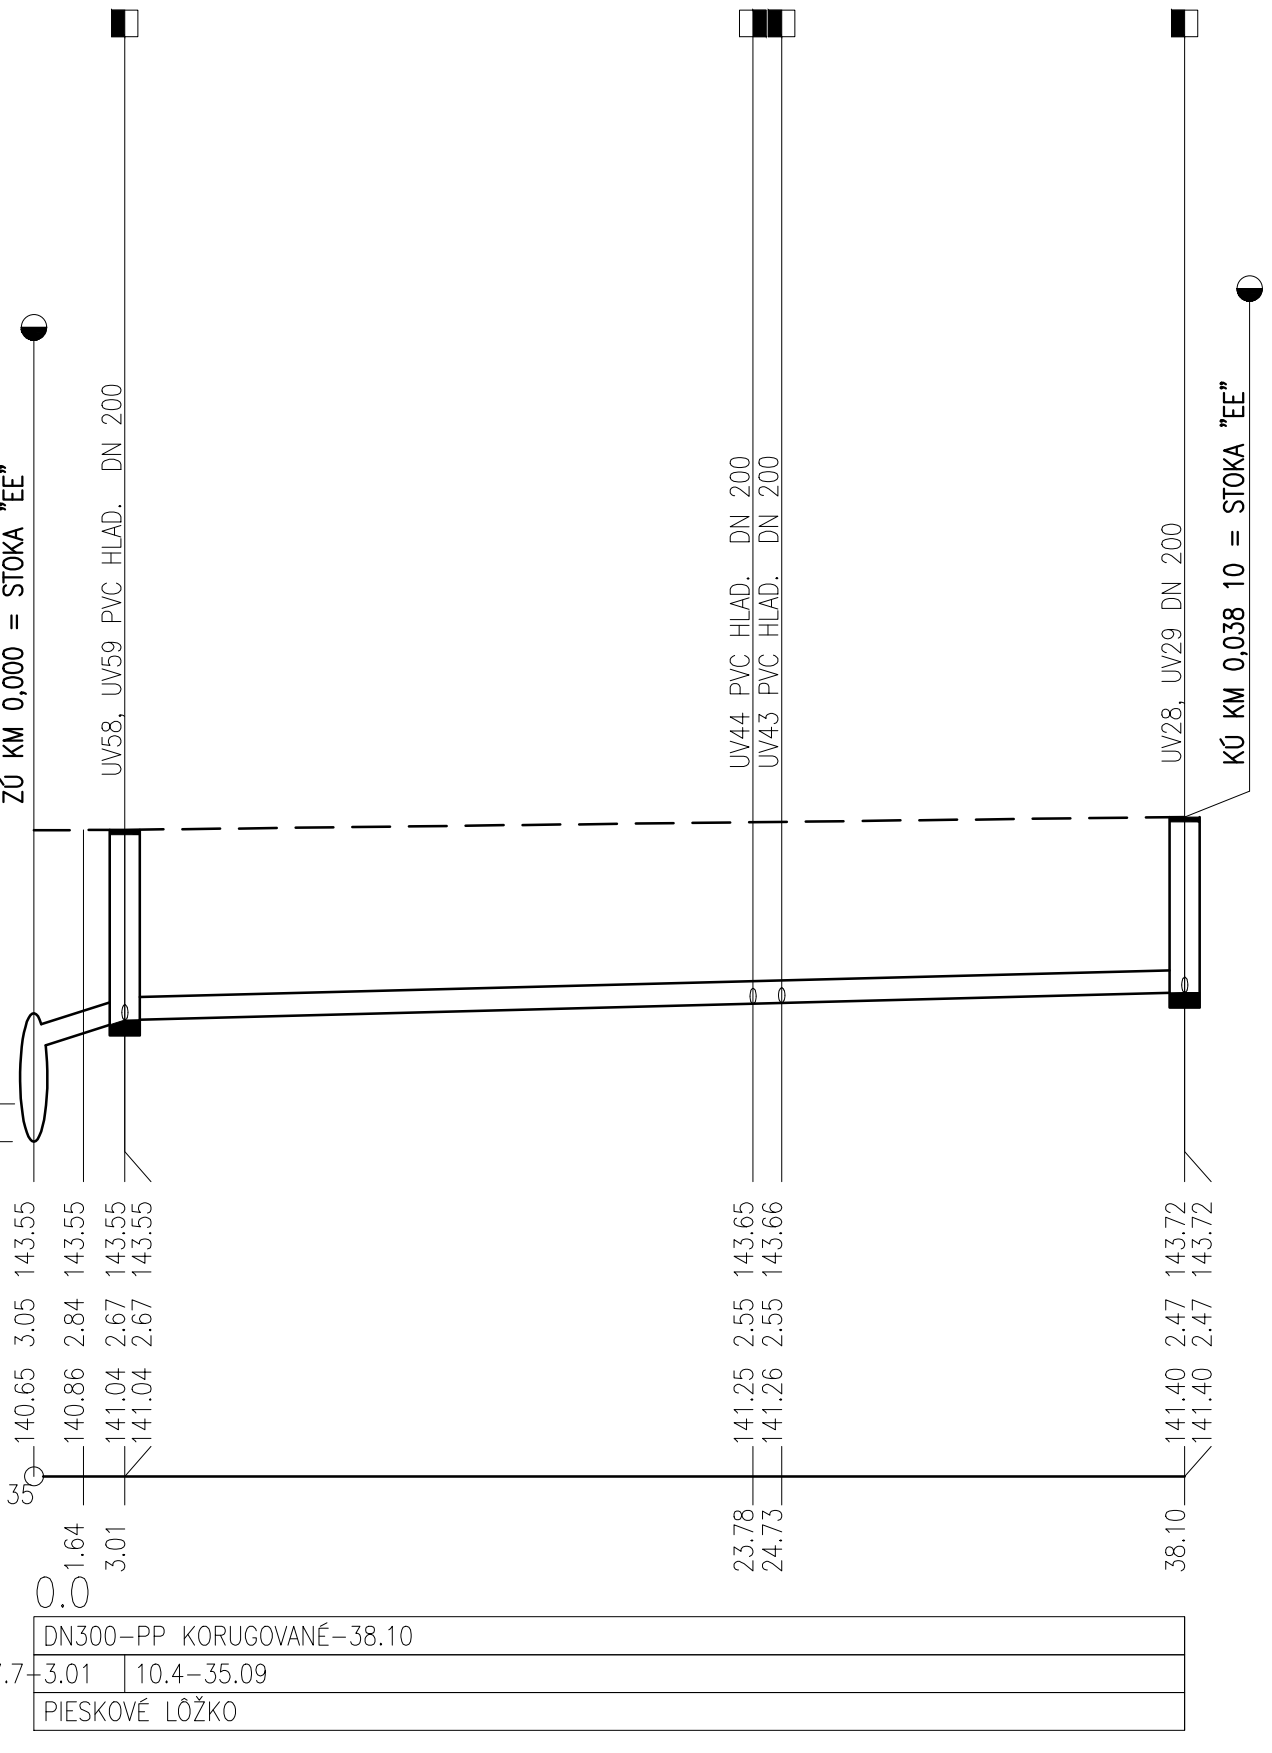

DRAŽOVCE		
SPEVNENÁ PLOCHA		
3.02	31.76	32.07
ZU	ŠF1	ŠF2

Stoka "F"

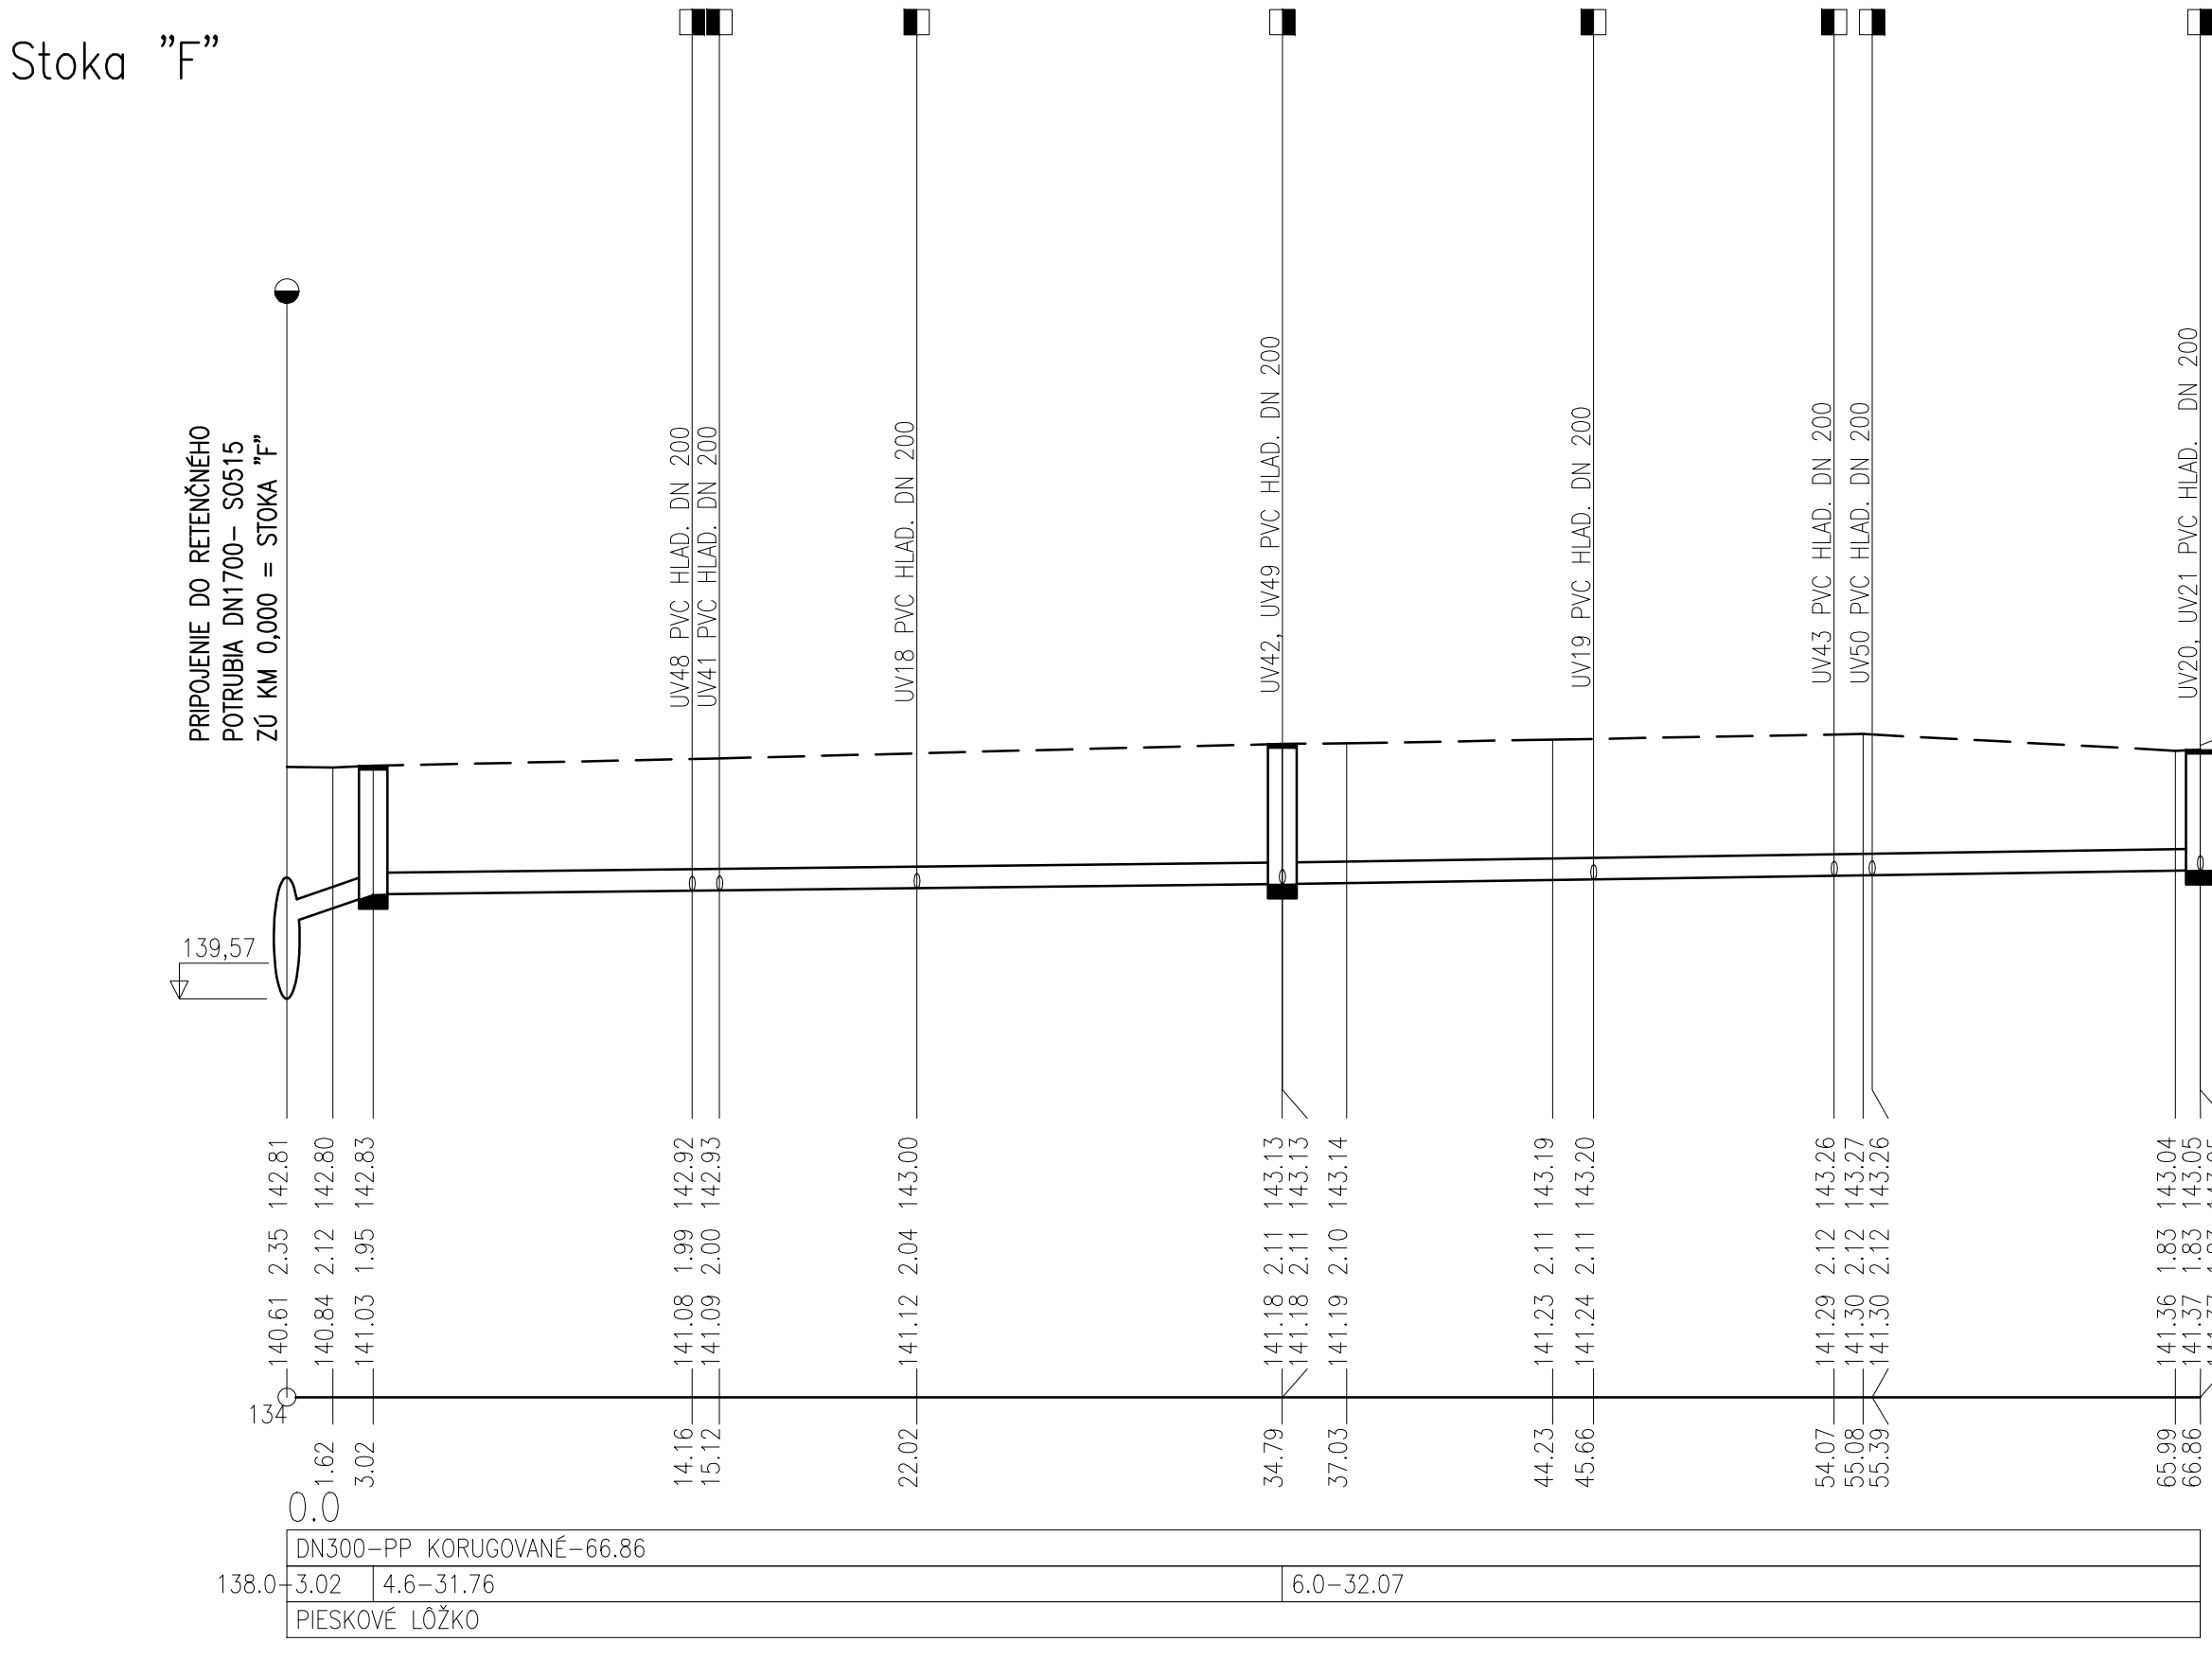

NÁZOV STAVBY PRÍPRAVA STRATEGICKÉHO PARKU NITRA FÁZA 2 PRÍPRAVA CESTNEJ INFRAŠTRUKTÚRY - STRATEGICKÝ PARK NITRA		
OBJEDNÁVATEL	Slovenská správa ciest Miletičova 19, 826 19 Bratislava	
STAVEBNÝ DOZOR	Slovenská správa ciest Miletičova 19, 826 19 Bratislava	
ZHOTOVITEĽ STAVBY	ZDRUŽENIE „INFRAŠTRUKTÚRA NITRA“ Vedúci člen združenia: Doprastav, a.s., Drieňová 27, 826 56 Bratislava Člen združenia: STRABAG, s.r.o., Mlynské Nivy 61/A, 825 18 Bratislava	

MANUÁL UŽÍVANIA STAVBY

SO 516

ZHOTOVITEĽ DSRs:		DOPRAVOPROJEKT, a.s.	
DOPRAVOPROJEKT, a.s.		DIVÍZIA BRATISLAVA I	
RIADITEĽ DIV. BRATISLAVA I		ING. S. BUKOVINSKÝ	
HL. INŽ. PROJEKTU		ING. M. KODAJOVÁ	
Č. ZAKAZKY		7782-03	
PODZHOVITEĽ DSRs:		DOPRAVOPROJEKT, a.s.	
DOPRAVOPROJEKT, a.s.		DIVÍZIA BRATISLAVA I	
ZODPOVEDNÝ PROJEKTANT		ING. PETER MESZÁROS	
VYPRACOVAL		ING. LUCIA ŠTAUDEROVÁ	
KONTROLOVAL		ROMAN ZÁLEŠÁK	
KRAJ:		KATASTR. ÚZEMIE:	
OKRES:		k.ú. Mlynské, Lužianky, Dražovce, Zbehy, Čakajovce, Zbor	
OBJEKT/BUILDING		SO 516 ODVODNENIE PARKOVISKA OV - II. FÁZA	
MIERKA		1:250/1:100	
STUPEŇ		DSRS	
ČÍS. ZAKAZKY		7782-03	
NÁZOV PRÍLOHY/TITLE		POZDĽŽNE PROFILY č.3 LONGITUDINAL PROFILES No.3	
ČÍS. SUPRAYV:		006	