

KATASTER	DRAŽOVCE	
DRUH POVRCHU	SPEVNENÁ PLOCHA	
VZDIALENOSŤ ŠACHIET	2.92 31.92	31.86 20.08
	ZU ŠG1	ŠG2 ŠG3 ŠG4

OZNAČENIE ŠACHIET

SMEROVÉ POMERY

Stoka "G"

LEGENDA TYPU ČIAR

KANALIZAČNÉ POTRUBIE
UPRAVENÝ TERÉN

MIERKA 1:250/1:100

KÓTA UPRAVENÉHO TERÉNU

HĽBKÁ VÝKOPU /OD ÚT/

KÓTA DNA POTRUBIA


POROVNÁVACIA ROVINA

STANIČENIE [km/m]


PROFIL[mm]–MATERIÁL–DĹŽKA[m]

SKLON[%]–DĹŽKA[m]


ULOŽENIE

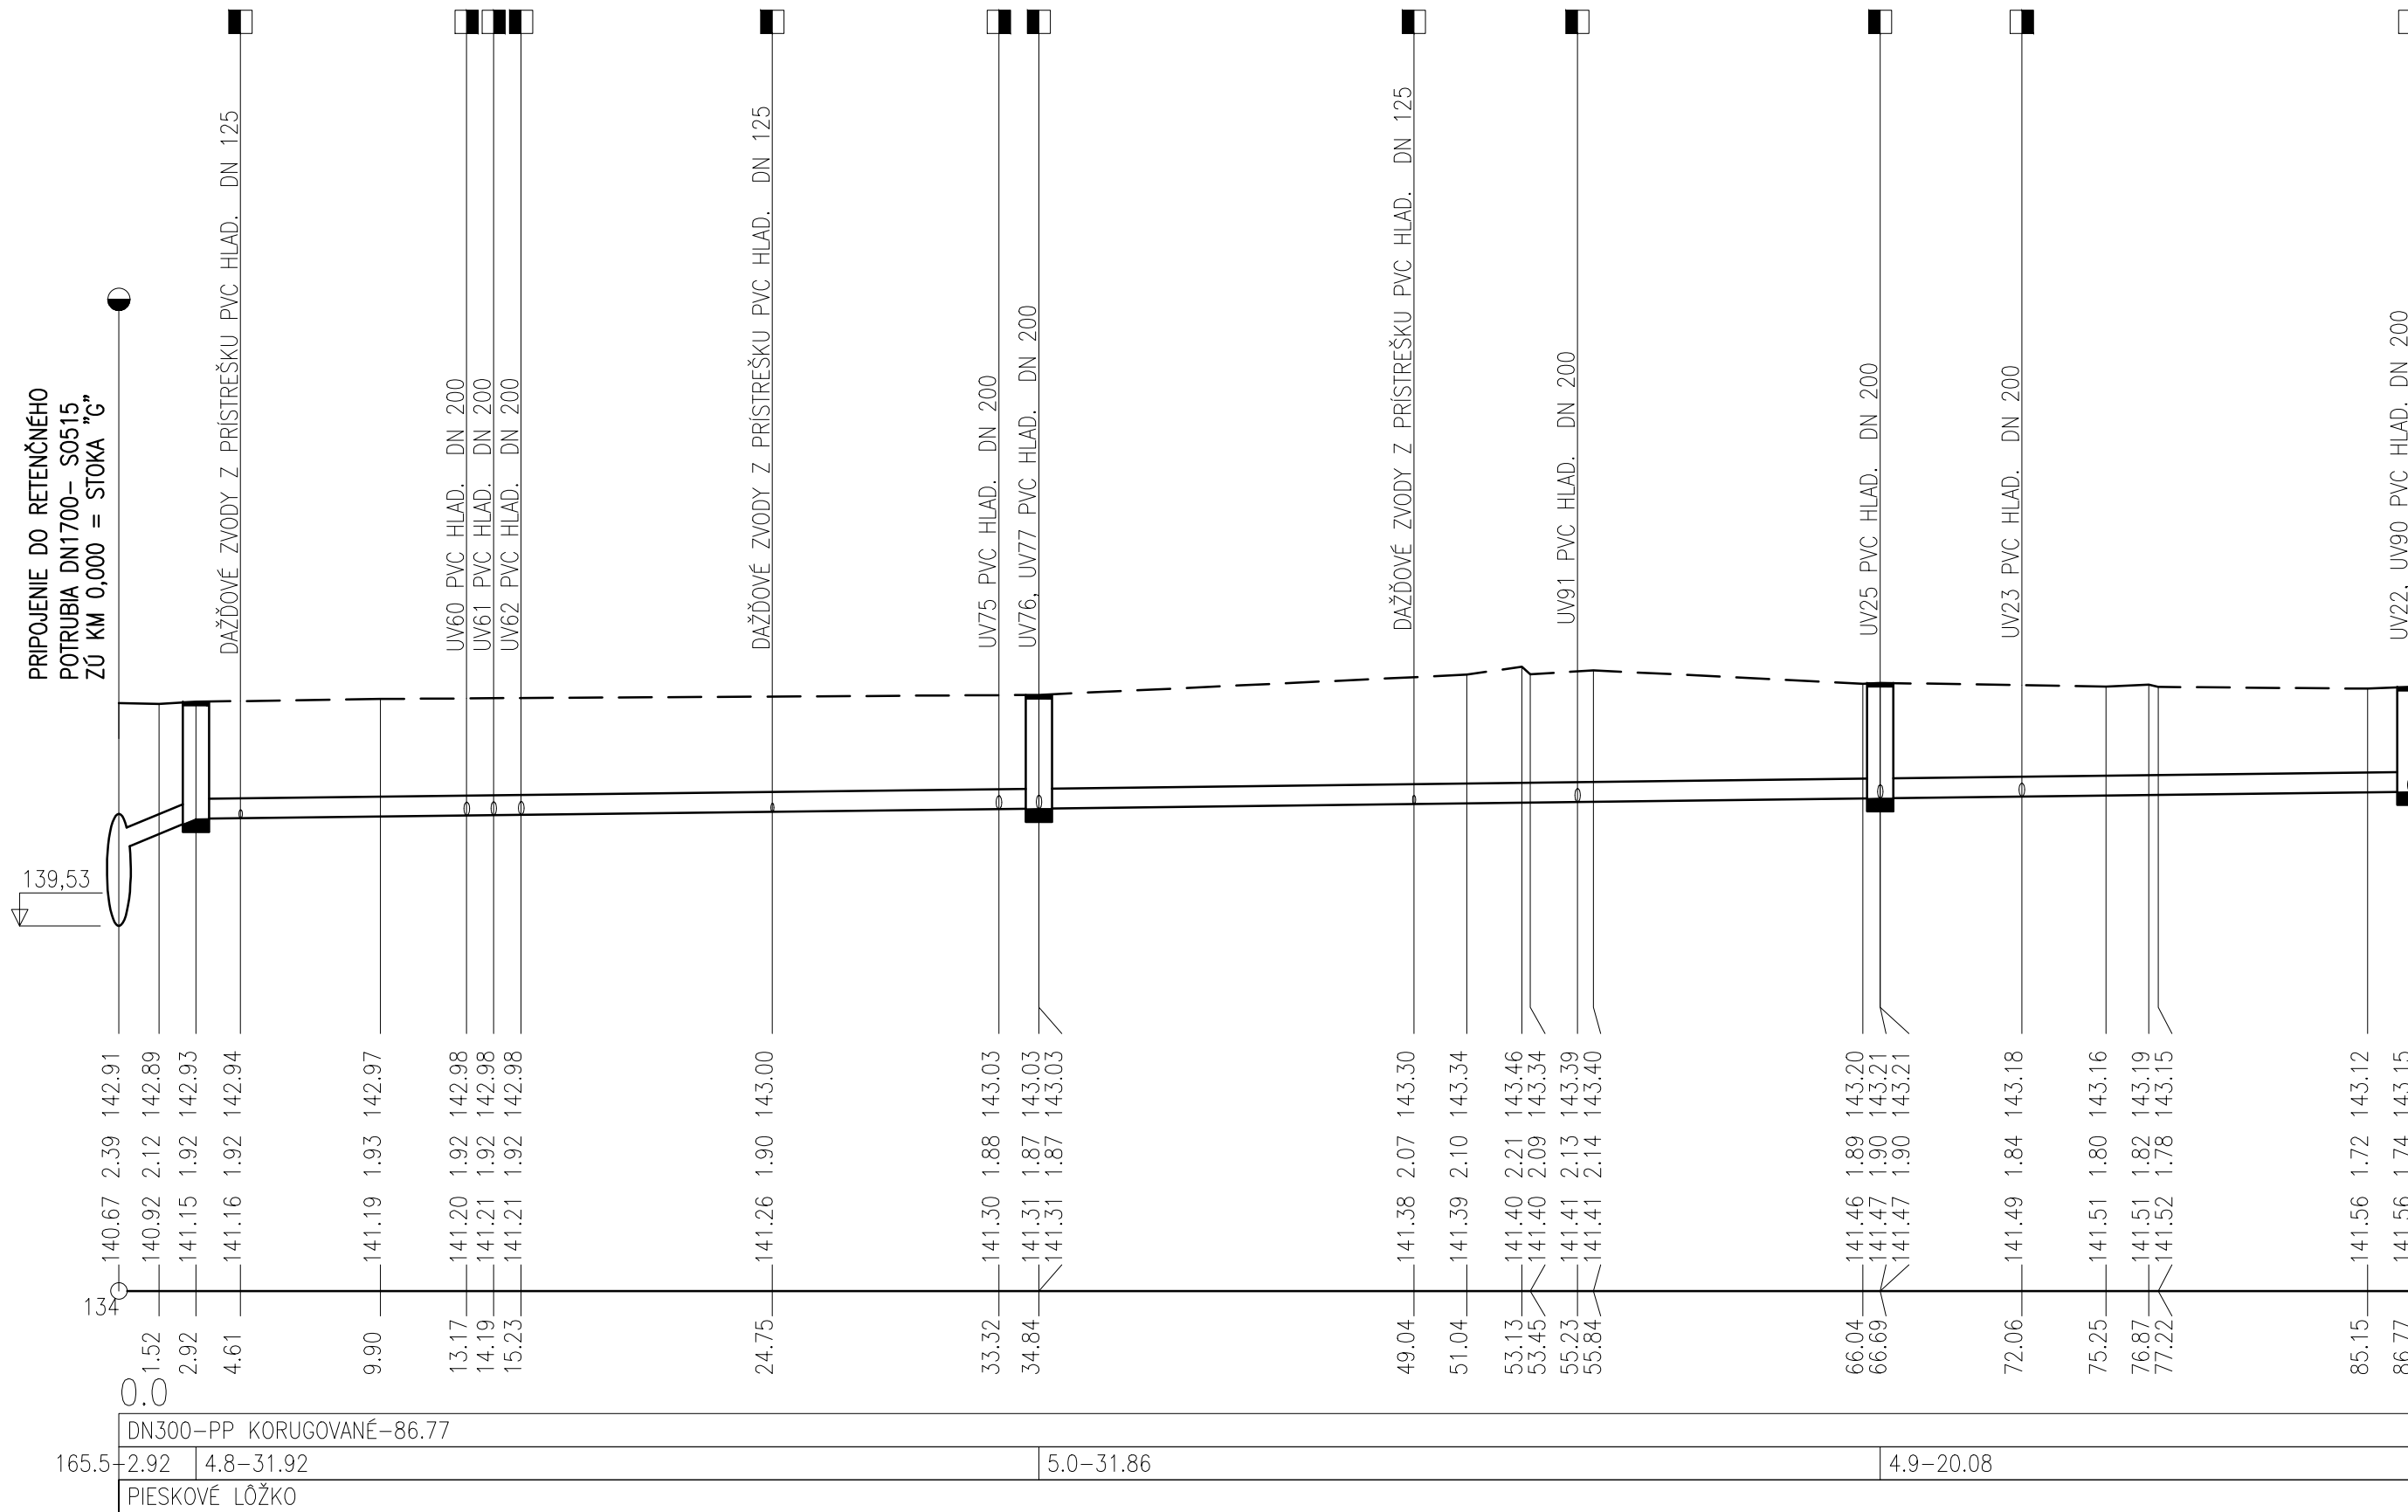

Stoka "H"

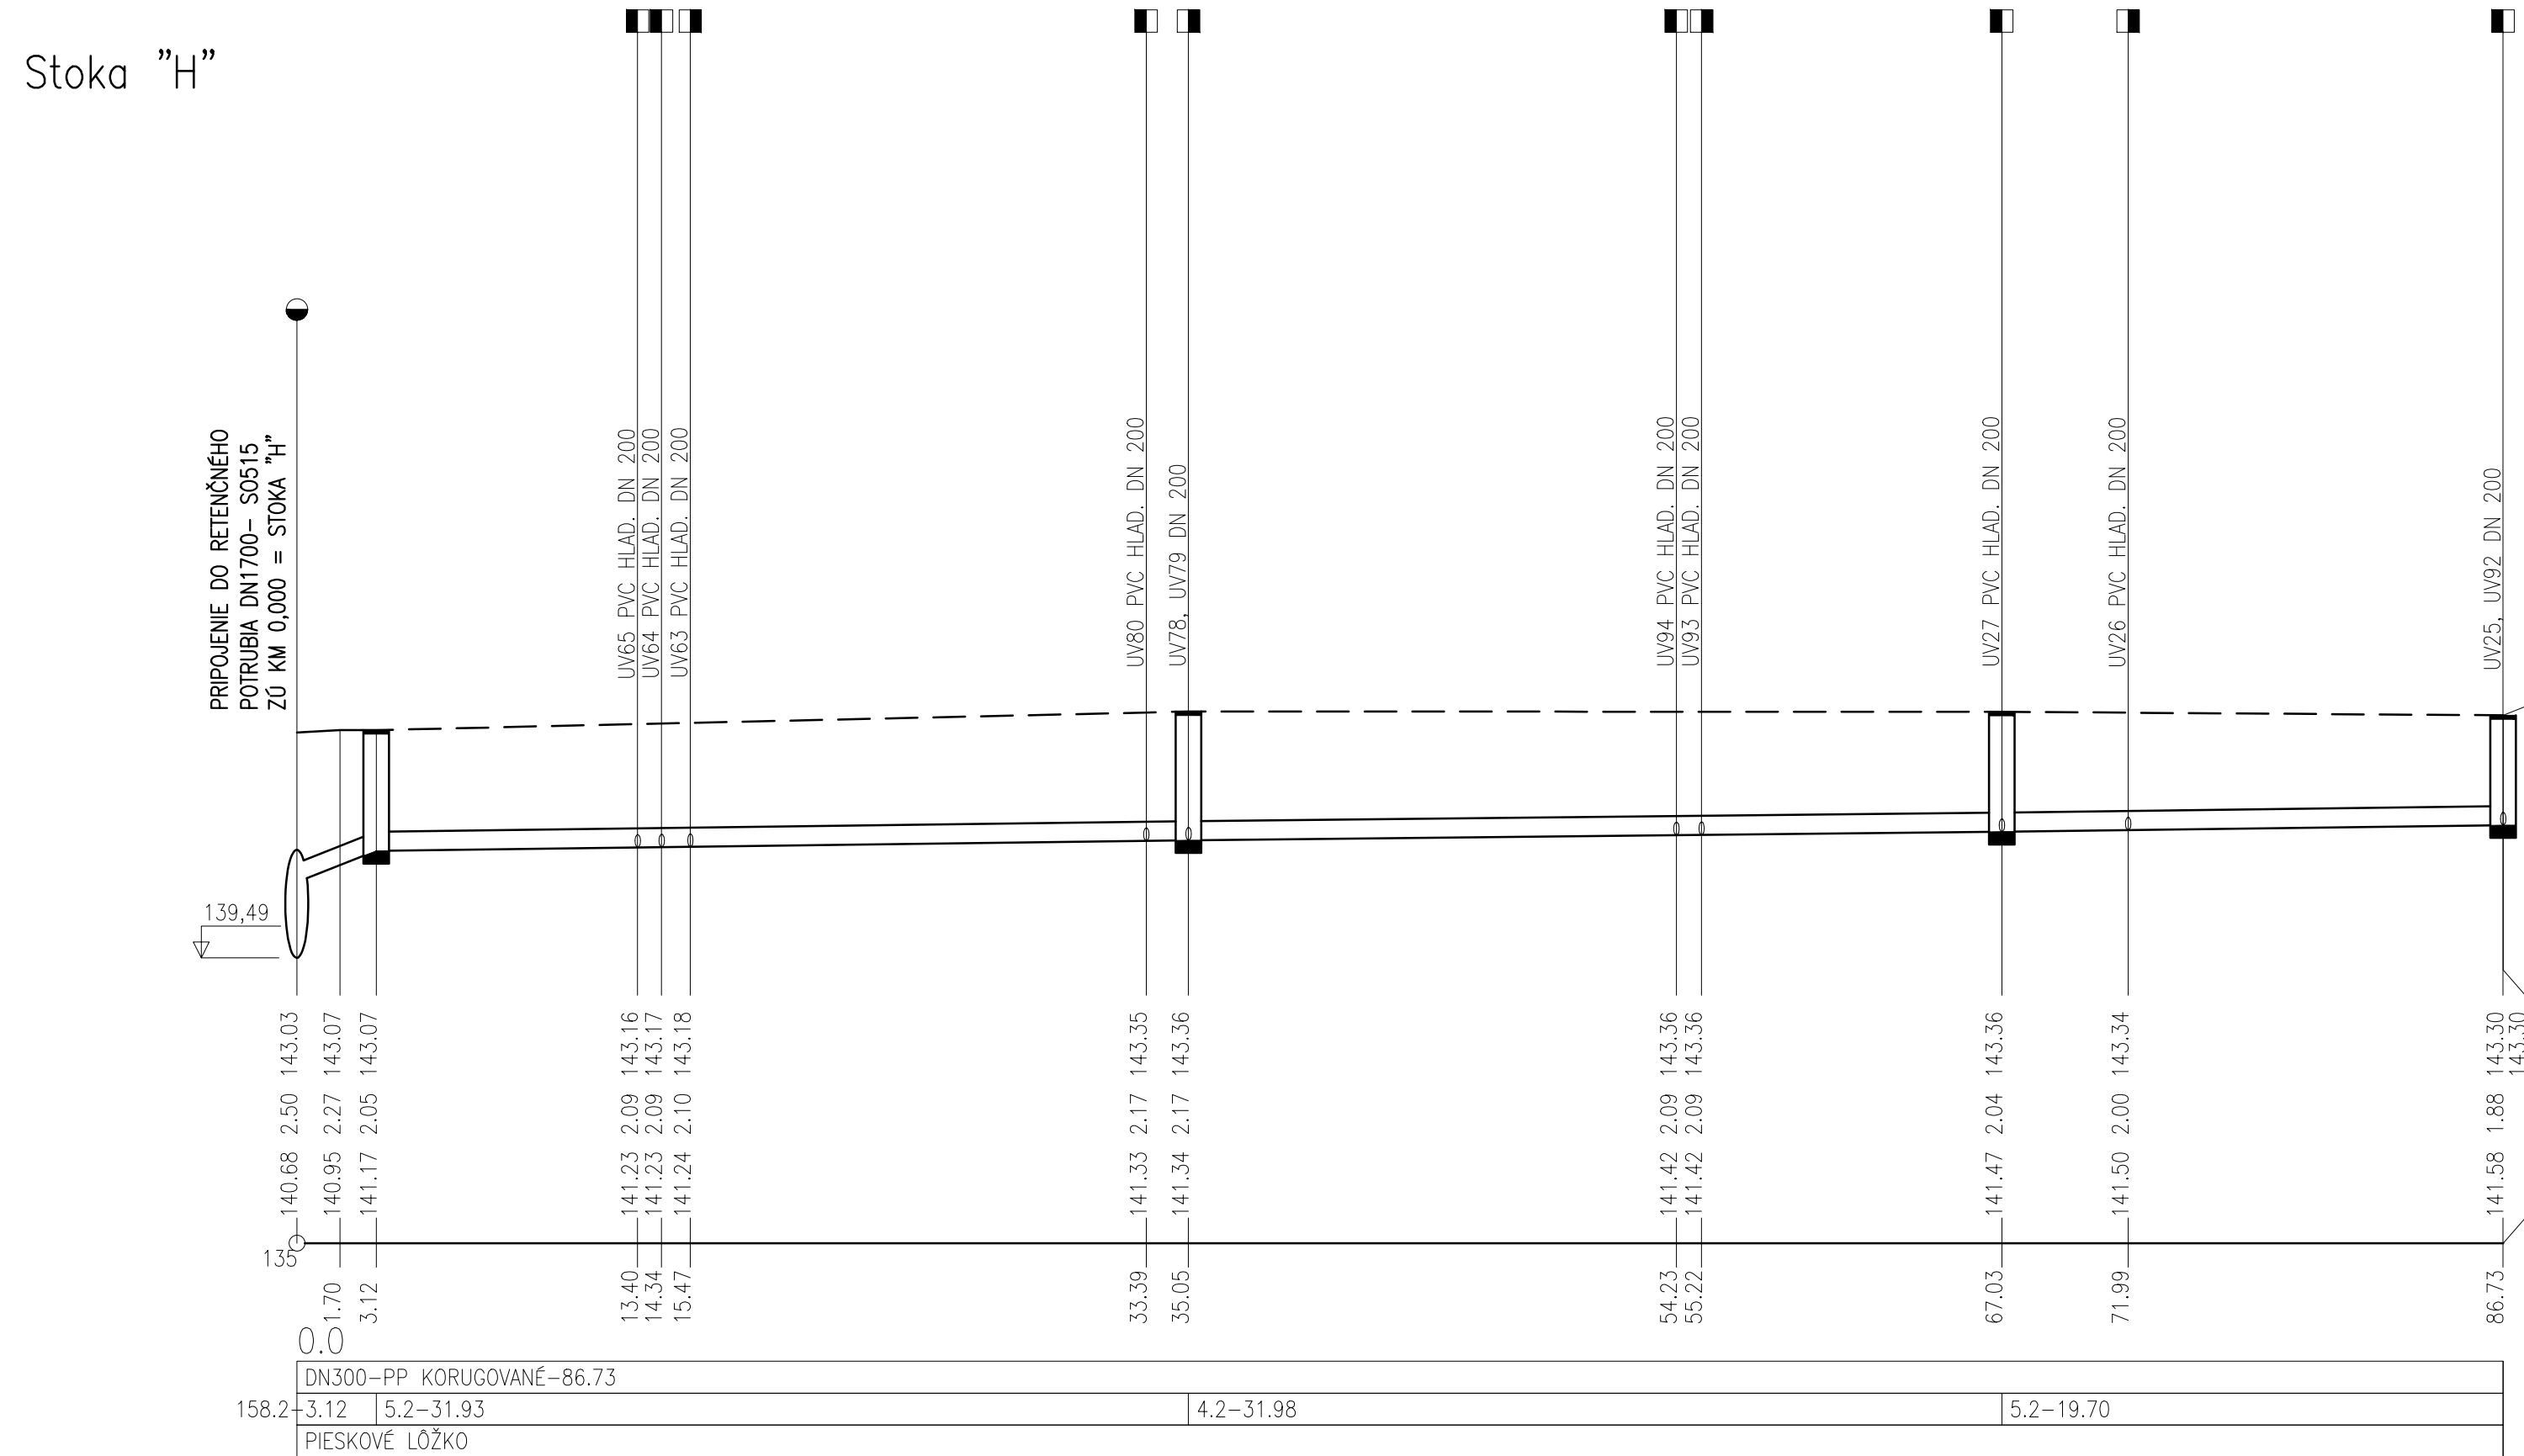

Stoka "I"

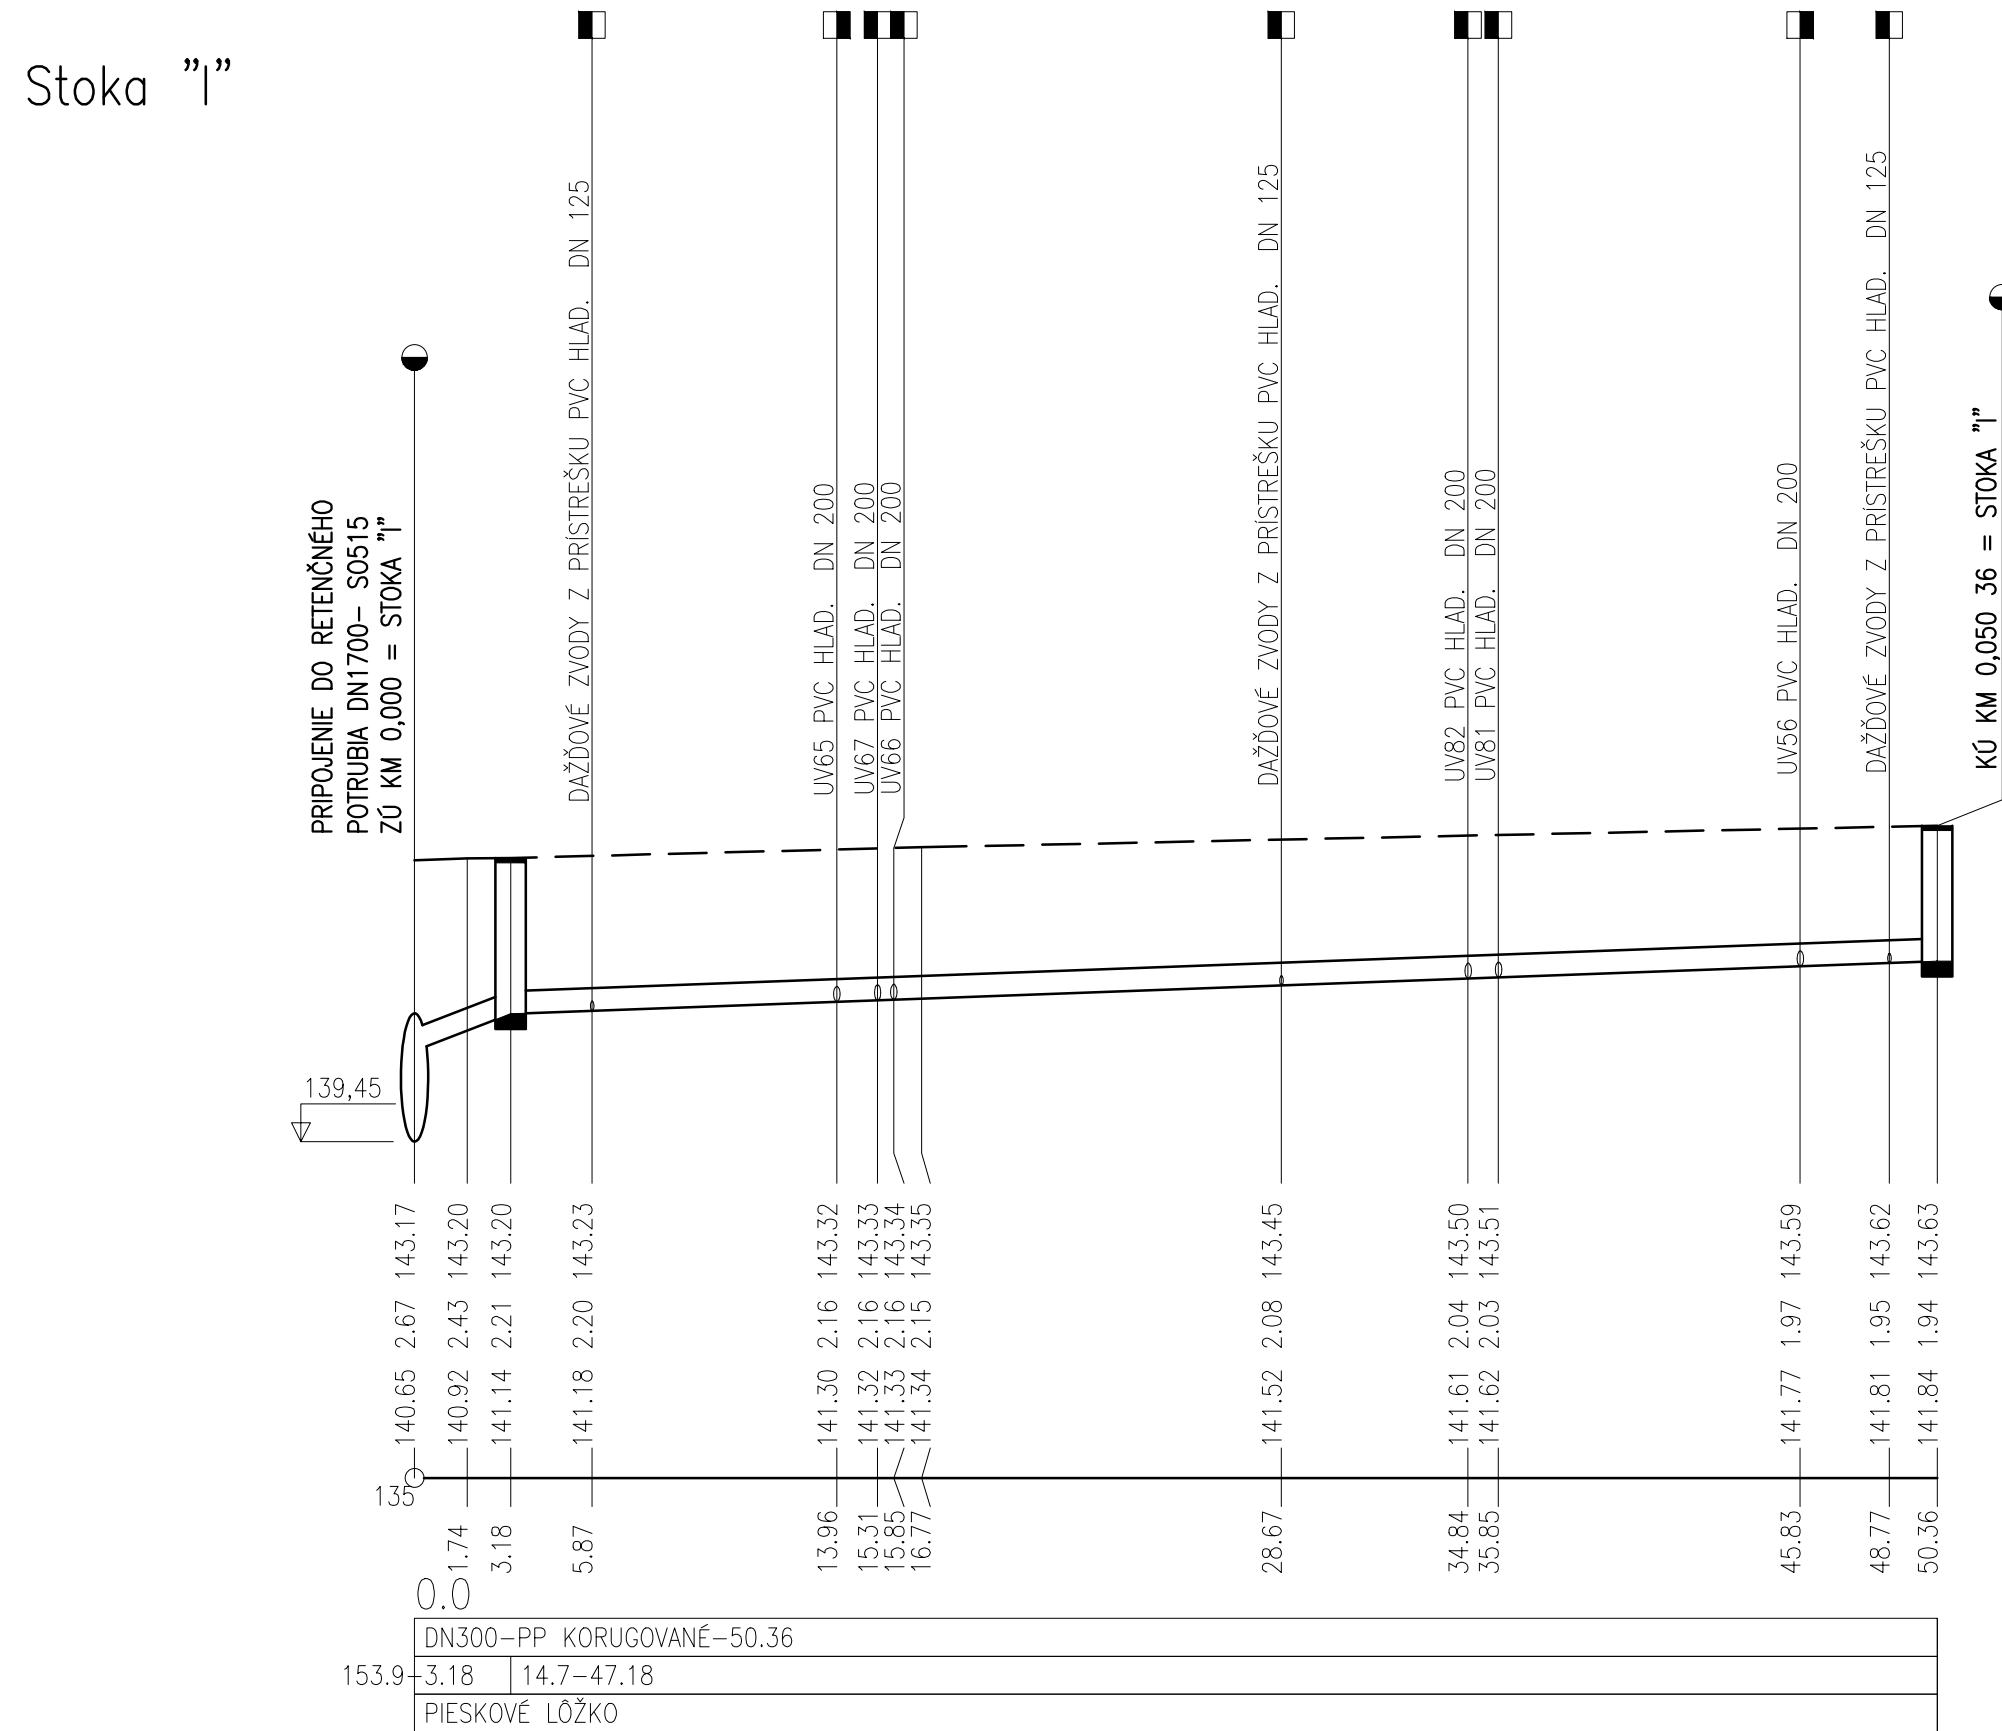

NÁZOV STAVBY PRÍPRAVA STRATEGICKÉHO PARKU NITRA FÁZA 2 PRÍPRAVA CESTNEJ INFRAŠTRUKTÚRY - STRATEGICKÝ PARK NITRA		
OBJEDNÁVATEĽ	Slovenská správa ciest Miletčova 19, 826 19 Bratislava	
STAVEBNÝ DOZOR	Slovenská správa ciest Miletčova 19, 826 19 Bratislava	
ZHOTOVITEĽ STAVBY	ZDRUŽENIE „INFRAŠTRUKTÚRA NITRA“ Vedúci člen združenia: Doprastav, a.s., Drieňová 27, 826 56 Bratislava Člen združenia: STRABAG, s.r.o., Mlynské Nivy 61/A, 825 18 Bratislava	

MANUÁL UŽÍVANIA STAVBY

SO 516

ZHOTOVITEĽ DSR:		DOPRAVOPROJEKT, a.s.	
DOPRAVOPROJEKT, a.s. DIVÍZIA BRATISLAVA I 82503 BRATISLAVA, KOMINÁRSKA 2,4		DIVÍZIA BRATISLAVA I Kominárska 2,4, 832 03 Bratislava	
RIADITEĽ DIV. BRATISLAVA I	ING. S. BUKOVINSKÝ	PODPIS	
HLIN. PROJEKTU	ING. M. KODAJOVÁ	PODPIS	
Č. ZÁKAZY	7782-03		
PODZHOTOVITEĽ DSR:			
DOPRAVOPROJEKT, a.s. DIVÍZIA BRATISLAVA I 82503 BRATISLAVA, KOMINÁRSKA 2,4		ZODPOVEDNÝ PROJEKTANT	ING. PETER MEŠZÁROS
		VYPRACOVAL	ING. LUCIA ŠTAUDEROVÁ
		KONTROLOVAL	ROMAN ZÁLEŠÁK
KRAJ:	NITRANSKÝ	KATASTR. ÚZEMIE:	DÁTUM
OKRES:	NITRA	k.ú. Mlynské, Lužianky, Dražovce, Zbehy, Čakajovce, Zobor	11.2018
OBJEKT / BUILDING		FORMÁT	A4
SO 516 ODVODNENIE PARKOVISKA OV - II. FÁZA SO 516 DRAINAGE OF PARKING POT OV - PHASE II		MIERKA	1:250/1:100
		STUPEN	DSRS
NÁZOV PRÍLOHY / TITLE		ČÍS. ZÁKAZY	7782-03
POZDĹŽNE PROFILY č.4 LONGITUDINAL PROFILES No.4		ČÍS. SUPRAYV:	ČÍS. PRÍLOHY:
			007