


OZNAČENIE ŠACHIET
SMEROVÉ POMERY

Stoka "P"

LEGENDA TYPU ČIAI

KANALIZAČNÉ POTRUBNÍ
UPRAVENÝ TERÉN

MIERKA 1:250/1:10

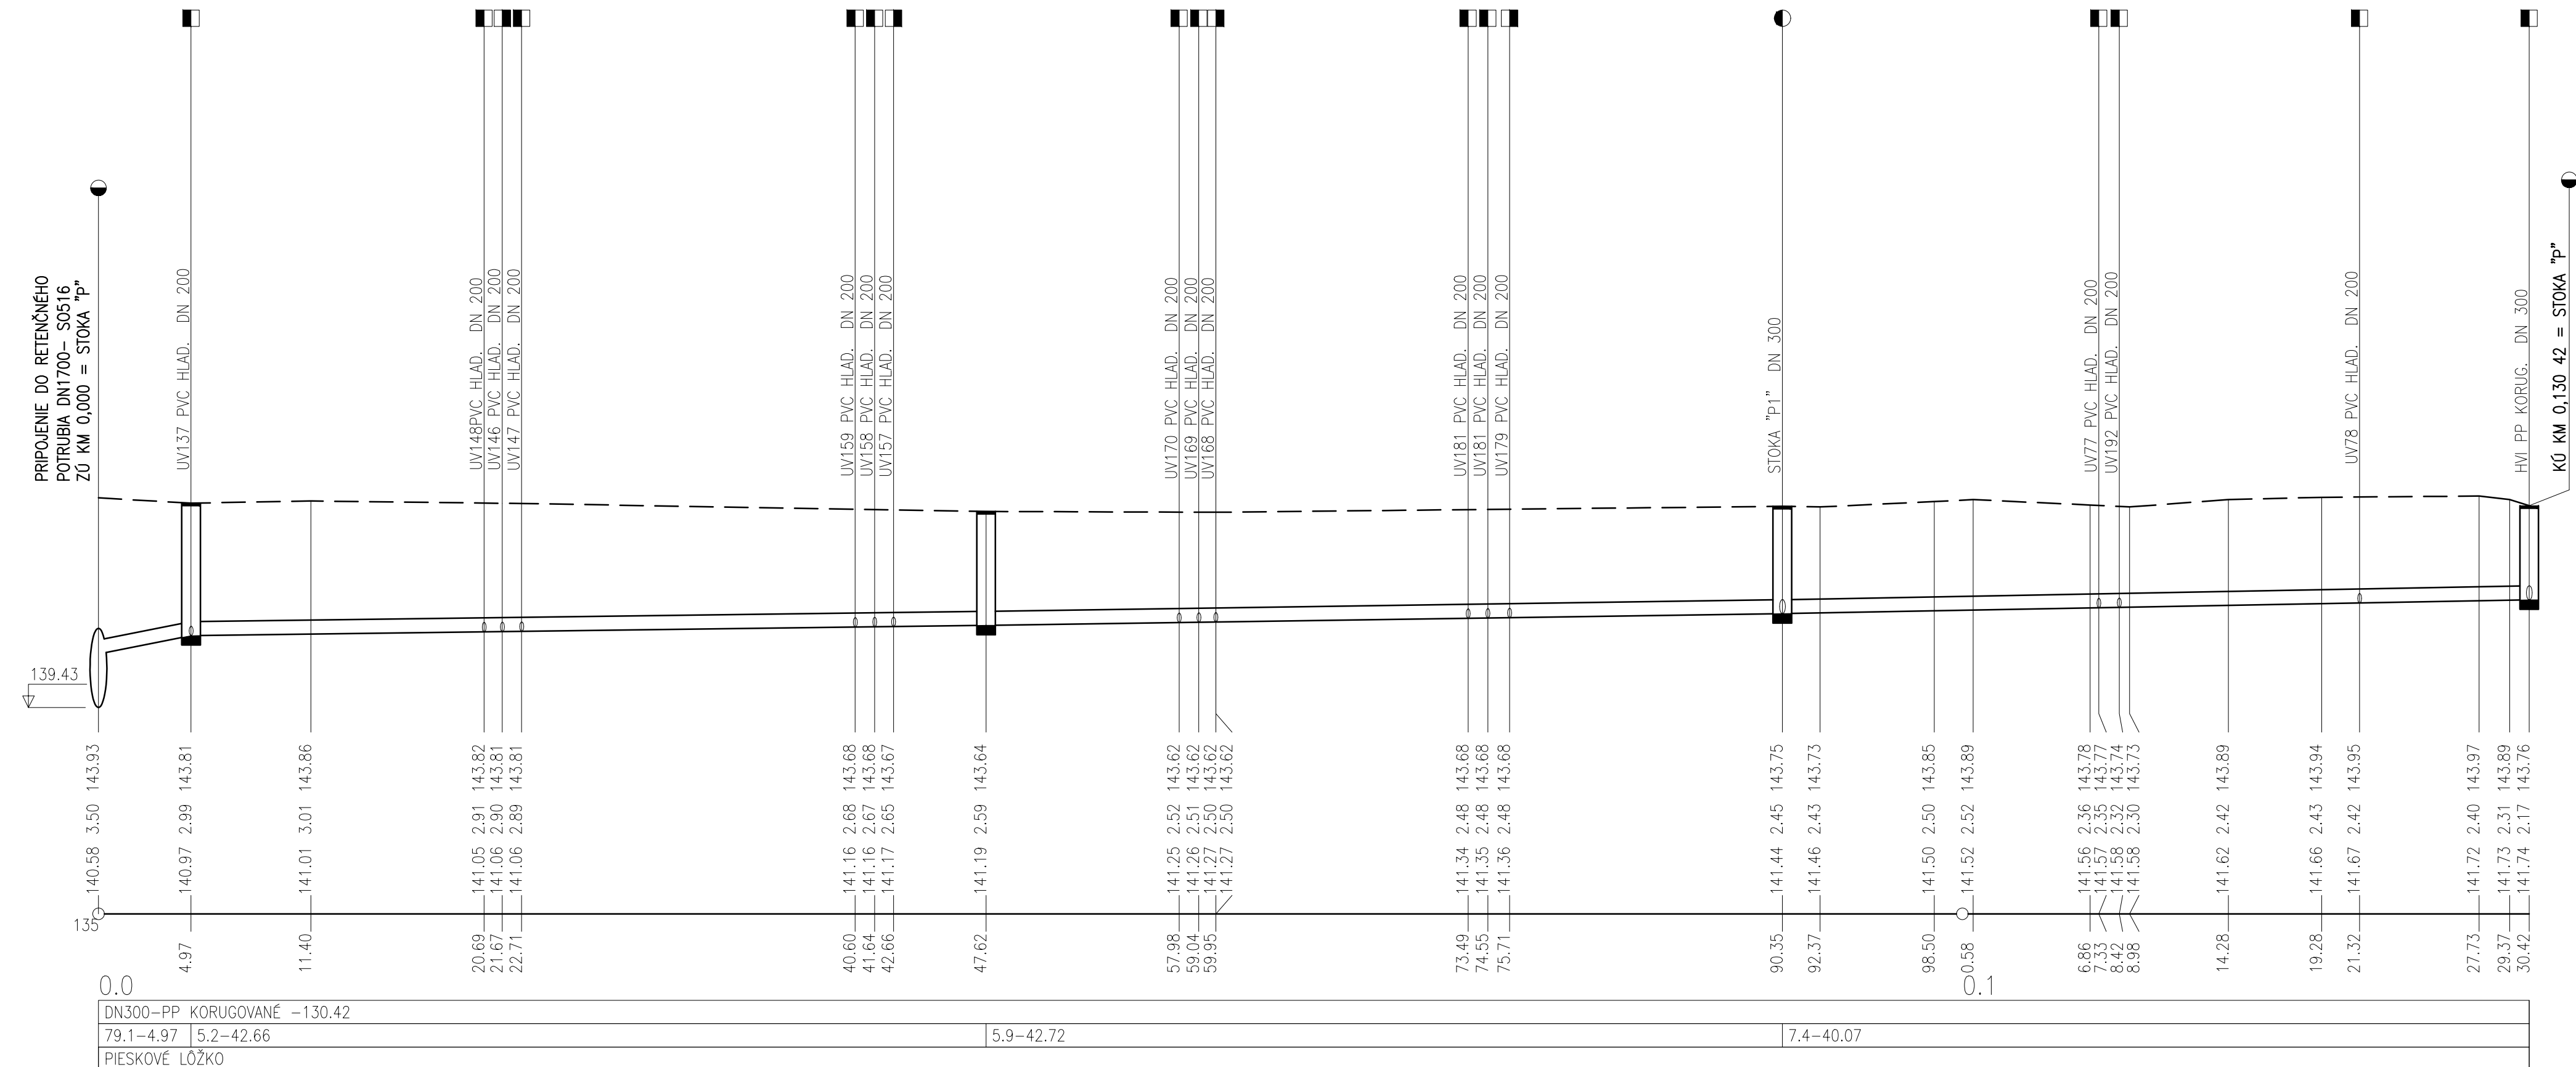

KÓTA UPRAVENÉHO TERÉNU

HÍRKA VÝKOPU /OD ÚTA/

KÓTA DNA POTRUBI

POROVNÁVACIA ROV

STANIČENIE [km/m]

PROFIL[mm]–MATERIÁL–DĚŽKA[


SKLON[%0]-DĚLKA[

ULOZENIE

Stoka "P1"




Stoka "P1-1"

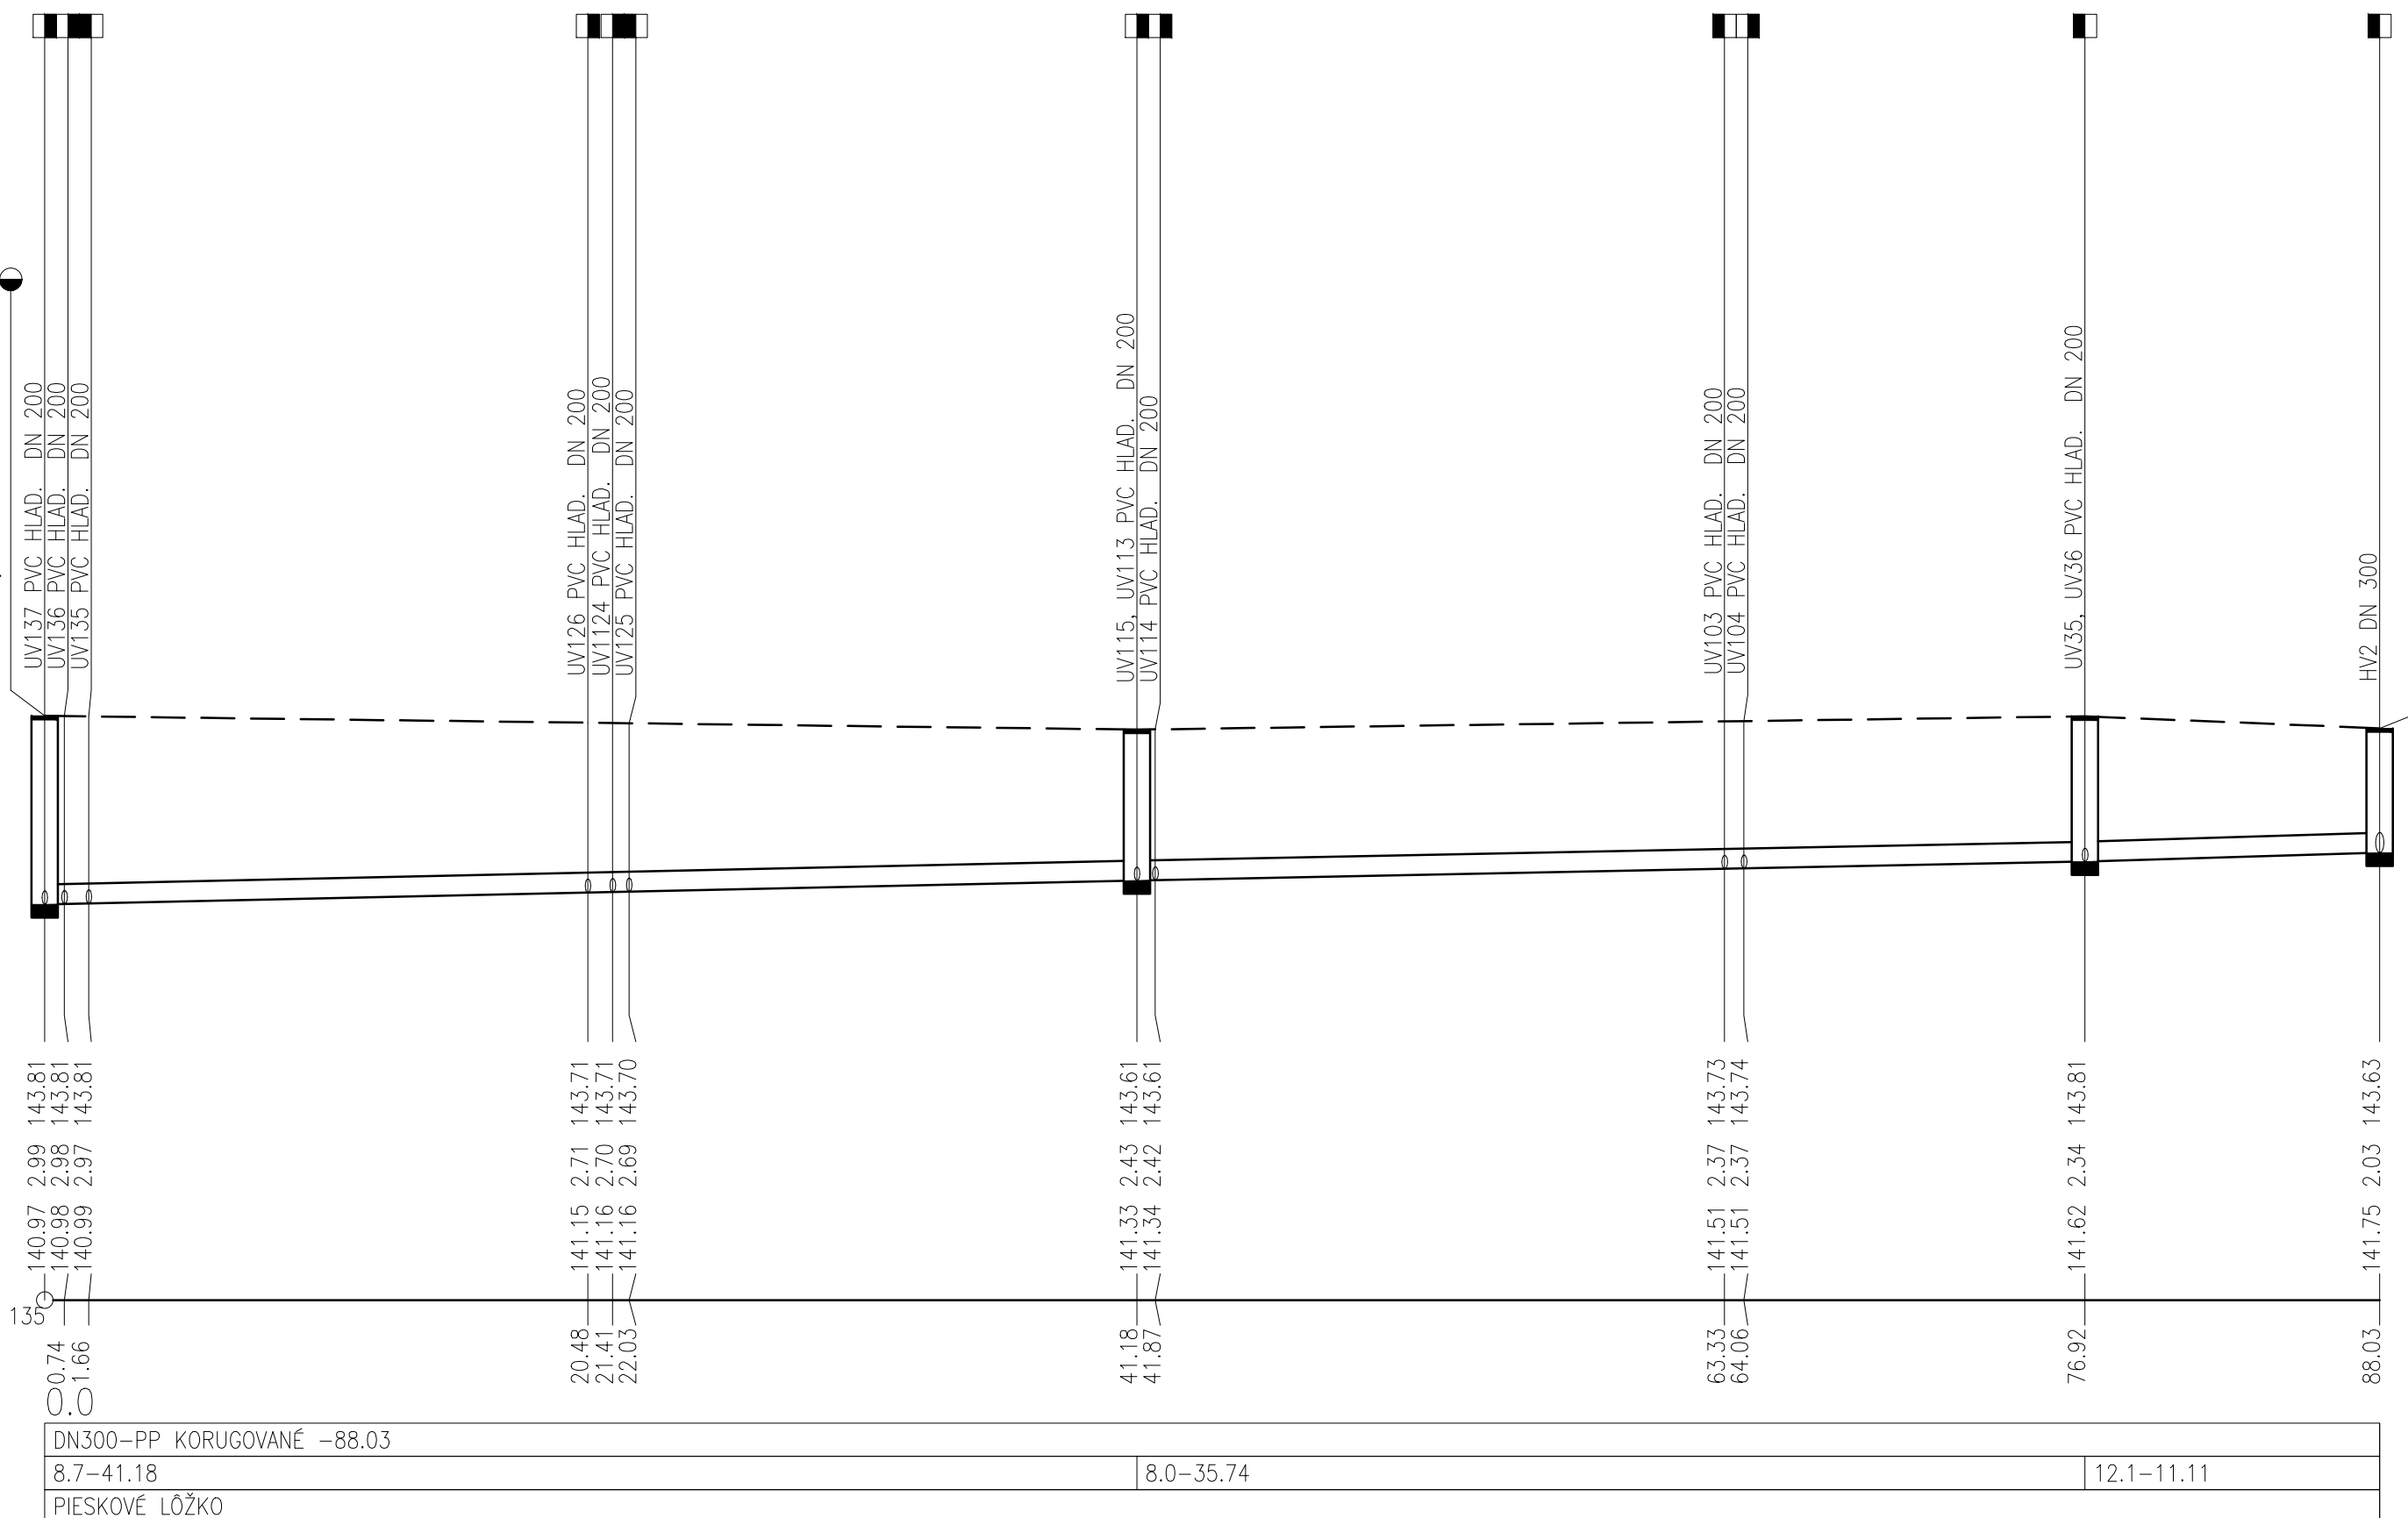

-3.7

.44
.42

1.4.4

511

Q1:
Q2:

DN300-PP KORUGOVANÉ -13.1


22.4-13.

PIESKOVÉ

NÁZOV STAVBY PRÍPRAVA STRATEGICKÉHO PARKU NITRA FÁZA 2 PRÍPRAVA CESTNEJ INFRAŠTRUKTÚRY - STRATEGICKÝ PARK NITRA		
OBJEDNÁVATEĽ 	Slovenská správa ciest Miletičova 19, 826 19 Bratislava	
STAVEBNÝ DOZOR 	Slovenská správa ciest Miletičova 19, 826 19 Bratislava	
ZHOTOVITEĽ STAVBY  	ZDRUŽENIE „INFRAŠTRUKTÚRA NITRA“ Vedúci člen združenia: Doprastav, a.s., Drieňová 27, 826 56 Bratislava Člen združenia: STRABAG, s.r.o., Mlynské Nivy 61/A, 825 18 Bratislava	

MANUÁL UŽÍVANIA STAVBY

SO 516

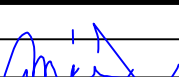ZHOTOVITEL DSRs:  DOPRAVOVÝ PROJEKT, s.r.o. DIVIZIA BRATISLAVA I 832 03 Bratislava, Kominárska 2,4		DOPRAVOVÝ PROJEKT, s.r.o. DIVIZIA BRATISLAVA I Kominárska 2,4, 832 03 Bratislava			
RADITEĽ DIV. BRATISLAVA I HL. INŽ. PROJEKTU Ľ. ZAKÁZKY		ING. S. BUKOVINSKÝ ING. M. KODAJOVÁ 7782-03		PODPIS PODPIS 	
PODZHOTOVITEL DSRs:  DOPRAVOVÝ PROJEKT, s.r.o. DIVIZIA BRATISLAVA I 832 03 Bratislava, Kominárska 2,4		ZODPOVEDNÝ PROJEKTANT VYPRACOVÁVAL KONTROLOVAL		PODPIS PODPIS PODPIS 	
KRAJ: OKRES:		KATASTR. ÚZEMIE: k.ú. Mylnáreň, Lužňanský, Dražovce, Zbehy, Čakajovce, Zobor		DÁTUM FORMÁT MIERKA STUPEŇ ČÍS. ZAKÁZKY	
NITRANSKÝ NITRA				11-2018 A4 1:2501:100 DSRs 7782-03	
OBIEKT / BUILDING SO 516 ODVODNENIE PARKOVISKA OT - II. FÁZA SO 516 DRAINAGE OF PARKING POT OV - PHASE II					
NÁZOV PRÍLOHY / TITLE POZDĹŽNE PROFILY & 7 LONGITUDINAL PROFILES No.7				ČÍS. SUPRÁVY: ČÍS. PRÍLOHY: 010	