


DETAIL ULOŽENIA POTRUBIA

PLAST (PP) DN200, DN300, TUHOSŤ RÚRY SN10

Ø 1:20

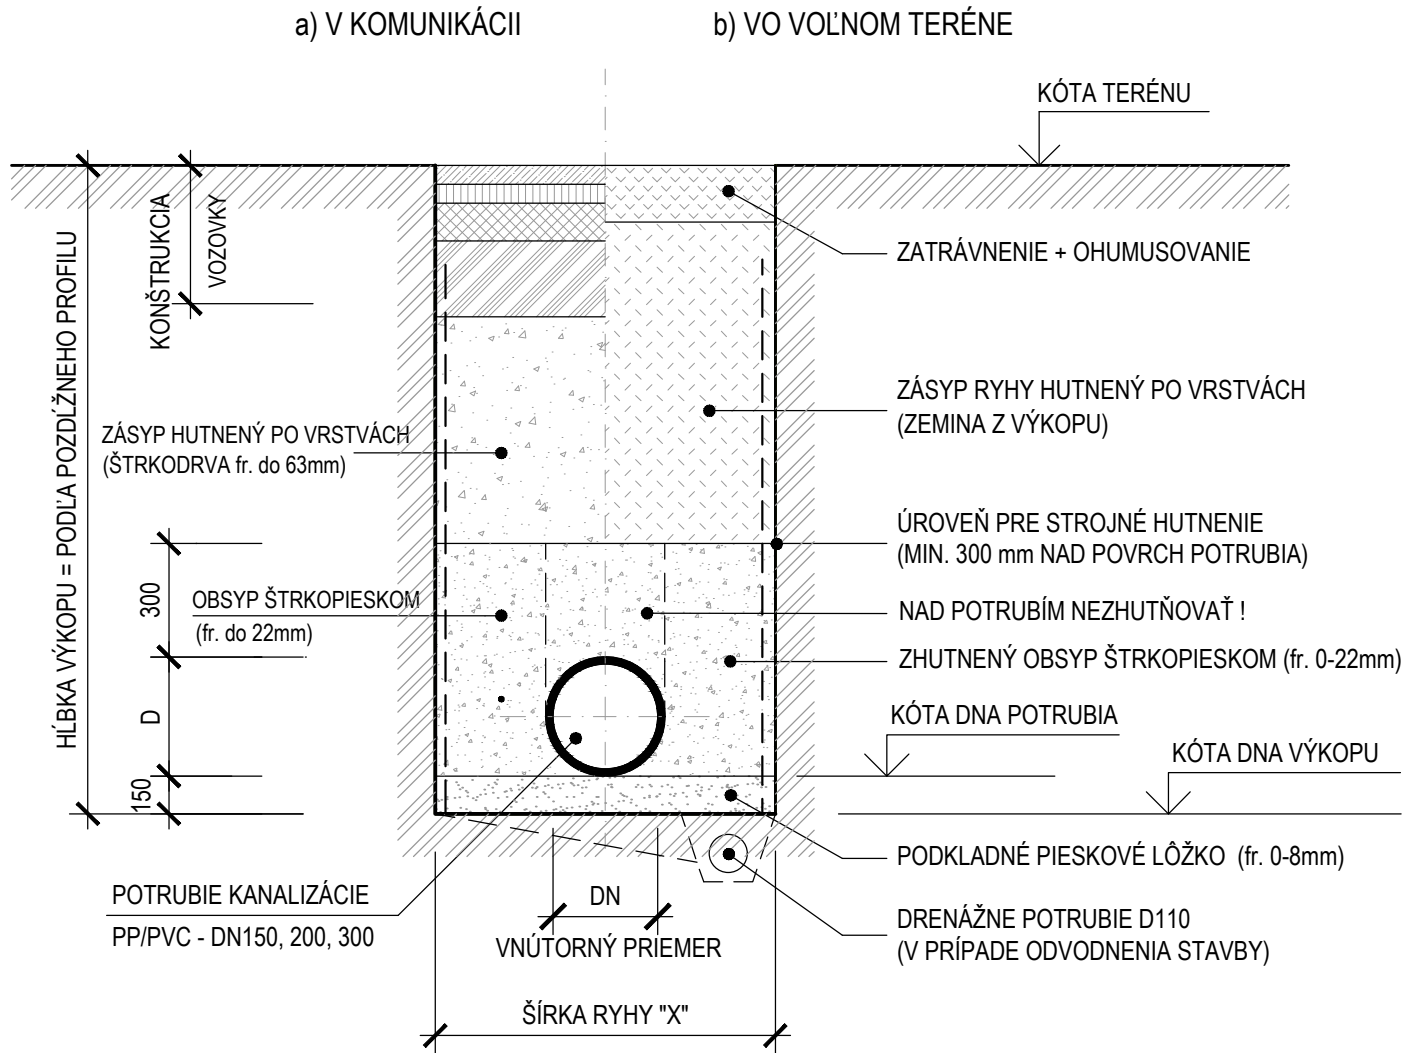

MIN. ŠÍRKY RYHY (mm)


DN POTRUBIA	do 200	300
ŠÍRKA RYHY (X) mm	1000	1100

POZNÁMKA:
STENY VÝKOPOVEJ RYHY MUSIA BYŤ OD HLĽKY VÝKOPU 1,20 m ZABEZPEČENÉ PRÍLOŽNÝM PAŽENÍM

DETAIL ULOŽENIA POTRUBIA

OLS–DN 1700, TUHOSŤ OLS RÚRY SN 10.000

Ø 1:50

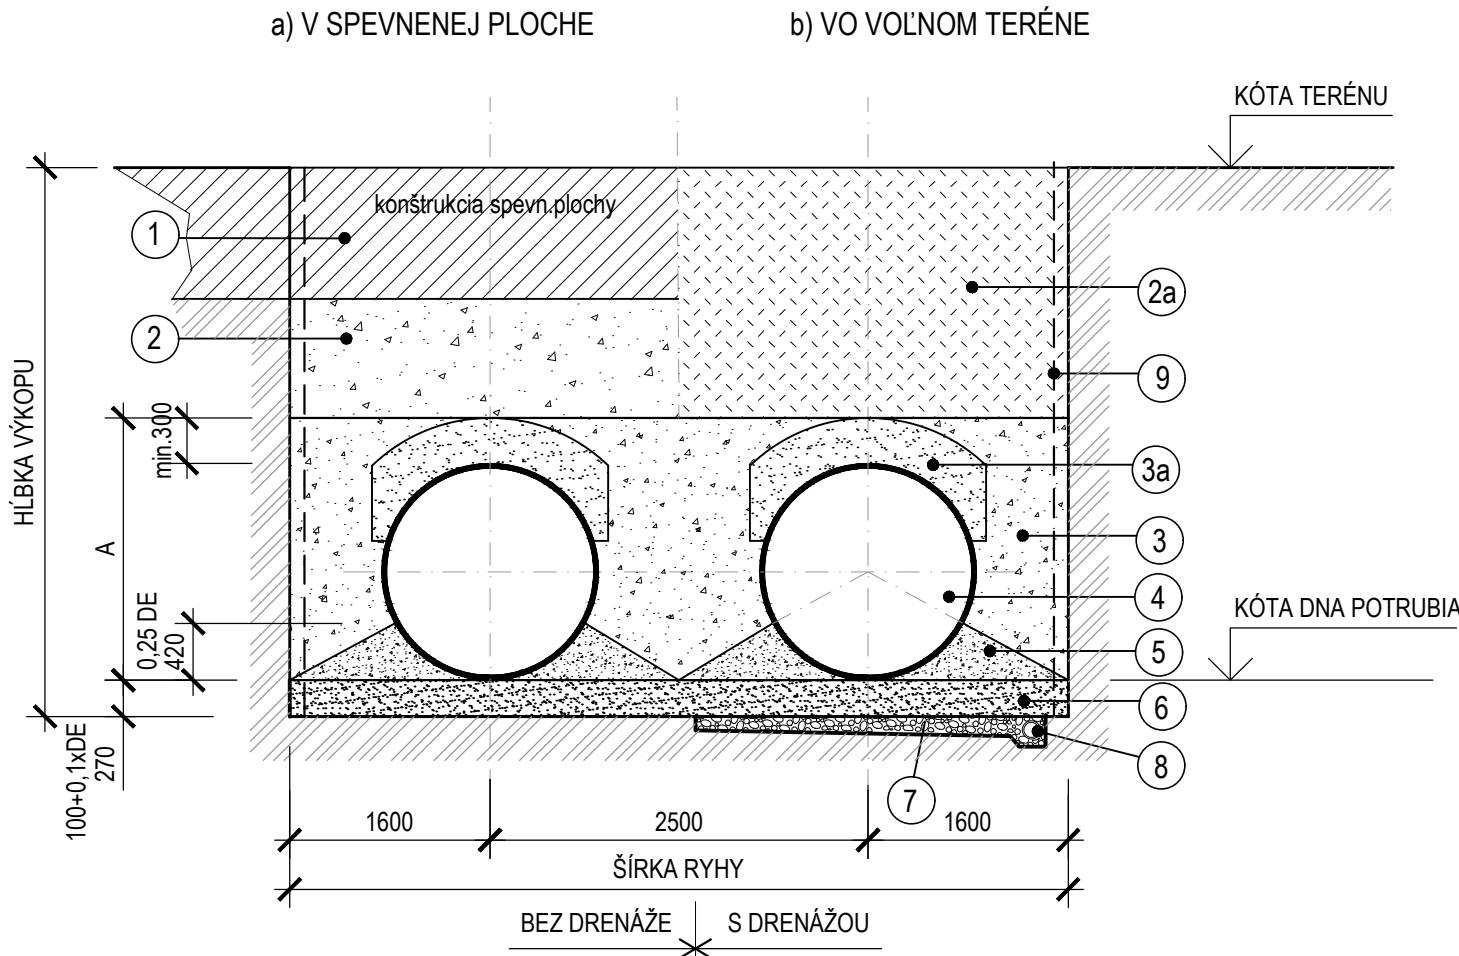

LEGENDA :

TABUĽKA ROZMEROV (mm)

VNÚTORNÝ PRIEMER RÚRY DN	1700 mm
SÉRIA PODĽA ČSN EN 14 364	B1
A -VÝŠKA OBSYPU	DN+300
DOPORUČENÉ FRAKCIE VÝPLNE V ZÓNE RÚRY	0-32 mm


LEGENDA :


1.	KONŠTRUKCIA VOZOVKY
2.	ZHUTNENÝ ZÁSYP NESÚDRŽNÝM MATERIÁLOM (ŠTRKOPIESOK), ZHUTNENÉ MIN. NA 96% P.S.
2a.	ZHUTNENÝ SPÁTNÝ ZÁSYP VYKOPANOU ZEMINOU
3.	ZHUTNENÝ OBSYP NESÚDRŽNÝM MATERIÁLOM (ŠTRKOPIESOK), ZHUTNENÉ MIN. NA 96% P.S.
3a.	ZÓNA NAD POTRUBÍM, KDE JE ZAKÁZANÉ ZHUTNENIE, MIN. HRúbKA JE 300 AŽ 600 mm, ZÁVISÍ OD TECHNOLóGIE ZHUTŇOVANIA
4.	SKLOLAMINÁTOVÁ RÚRA (OLS), PRÍP. PLAST (PP)
5.	ŠTRKOPIESOK ZHUTNENÝ NA MIN. 96% P.S.
6.	PODKLADNÁ VRSTVA ZO ŠTRKOPIESKU, ZHUTNENÁ NA MIN. 96% P.S.
7.	DRENÁŽNA RYHA VYPLNENÁ ŠTRKOM
8.	DRENÁŽNA RÚRKA DN 100 (D110)
9.	PRÍLOŽNÉ PAŽENIE VÝKOPOVEJ RYHY

NÁZOV STAVBY PRÍPRAVA STRATEGICKÉHO PARKU NITRA FÁZA 2 PRÍPRAVA CESTNEJ INFRAŠTRUKTÚRY - STRATEGICKÝ PARK NITRA		
OBJEDNÁVATEĽ 	Slovenská správa ciest Miletičova 19, 826 19 Bratislava	
STAVEBNÝ DOZOR 	Slovenská správa ciest Miletičova 19, 826 19 Bratislava	
ZHOTOVITEĽ STAVBY  	ZDRUŽENIE „INFRAŠTRUKTÚRA NITRA“ Vedúci člen združenia: Doprastav, a.s., Drieňová 27, 826 56 Bratislava Člen združenia: STRABAG, s.r.o., Mlynské Nivy 61/A, 825 18 Bratislava	

MANUÁL UŽÍVANIA STAVBY

SO 516

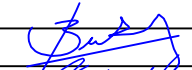ZHOTOVITEĽ DSRS:  DOPRAVOPROJEKT, a.s. DIVÍZIA BRATISLAVA I 83203 BRATISLAVA, KOMINÁRSKA 2,4		DOPRAVOPROJEKT, a.s. DIVÍZIA BRATISLAVA I Kominárska 2,4, 832 03 Bratislava	
RIADITEĽ DIV. BRATISLAVA I	ING. S. BUKOVINSKÝ	PODPIS	
HL. INŽ. PROJEKTU	ING. M. KODAJOVÁ	PODPIS	
Č. ZÁKAZKY	7782-03		

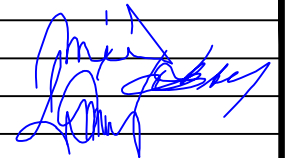PODZHOTOVITEĽ DSRS:  DOPRAVOPROJEKT, a.s. DIVÍZIA BRATISLAVA I 83203 BRATISLAVA, KOMINÁRSKA 2,4		ZODPOVEDNÝ PROJEKTANT	ING. PETER MÉSŽÁROS	PODPIS	
		VYPRACOVAL	ING. LUCIA ŠTAUDEROVÁ	PODPIS	
		KONTROLOVAL	ROMAN ZÁLEŠÁK	PODPIS	

KRAJ: NITRIANSKY	KATASTR. ÚZEMIE: k.ú. Mlynáre, Lužianky, Dražovce, Zbehy, Čakajovce, Zobor	DÁTUM	11.2018
OKRES: NITRA		FORMÁT	3A4
OBJEKT / BUILDING SO 516 ODVODNENIE PARKOVISKA OV - II. FÁZA SO 516 DRAINAGE OF PARKING POT OV - PHASE II		MIERKA	1:20, 1:50
		STUPEŇ	DSRS
		ČÍS. ZÁKAZKY	7782-03
NÁZOV PRÍLOHY / TITLE ULOŽENIE POTRUBIA PLACEMENT OF PIPES		ČÍS. SÚPRAVY:	ČÍS. PRÍLOHY: 012