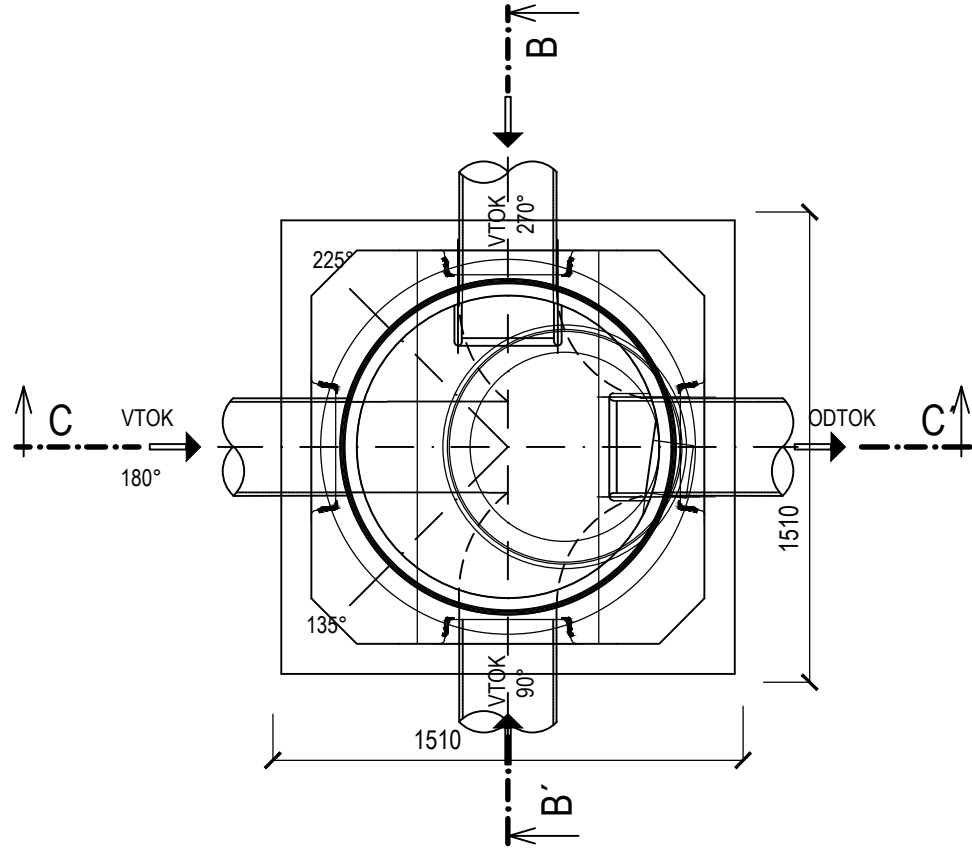


KANALIZAČNÁ ŠACHTA PRE POTRUBIE DN300-DN600

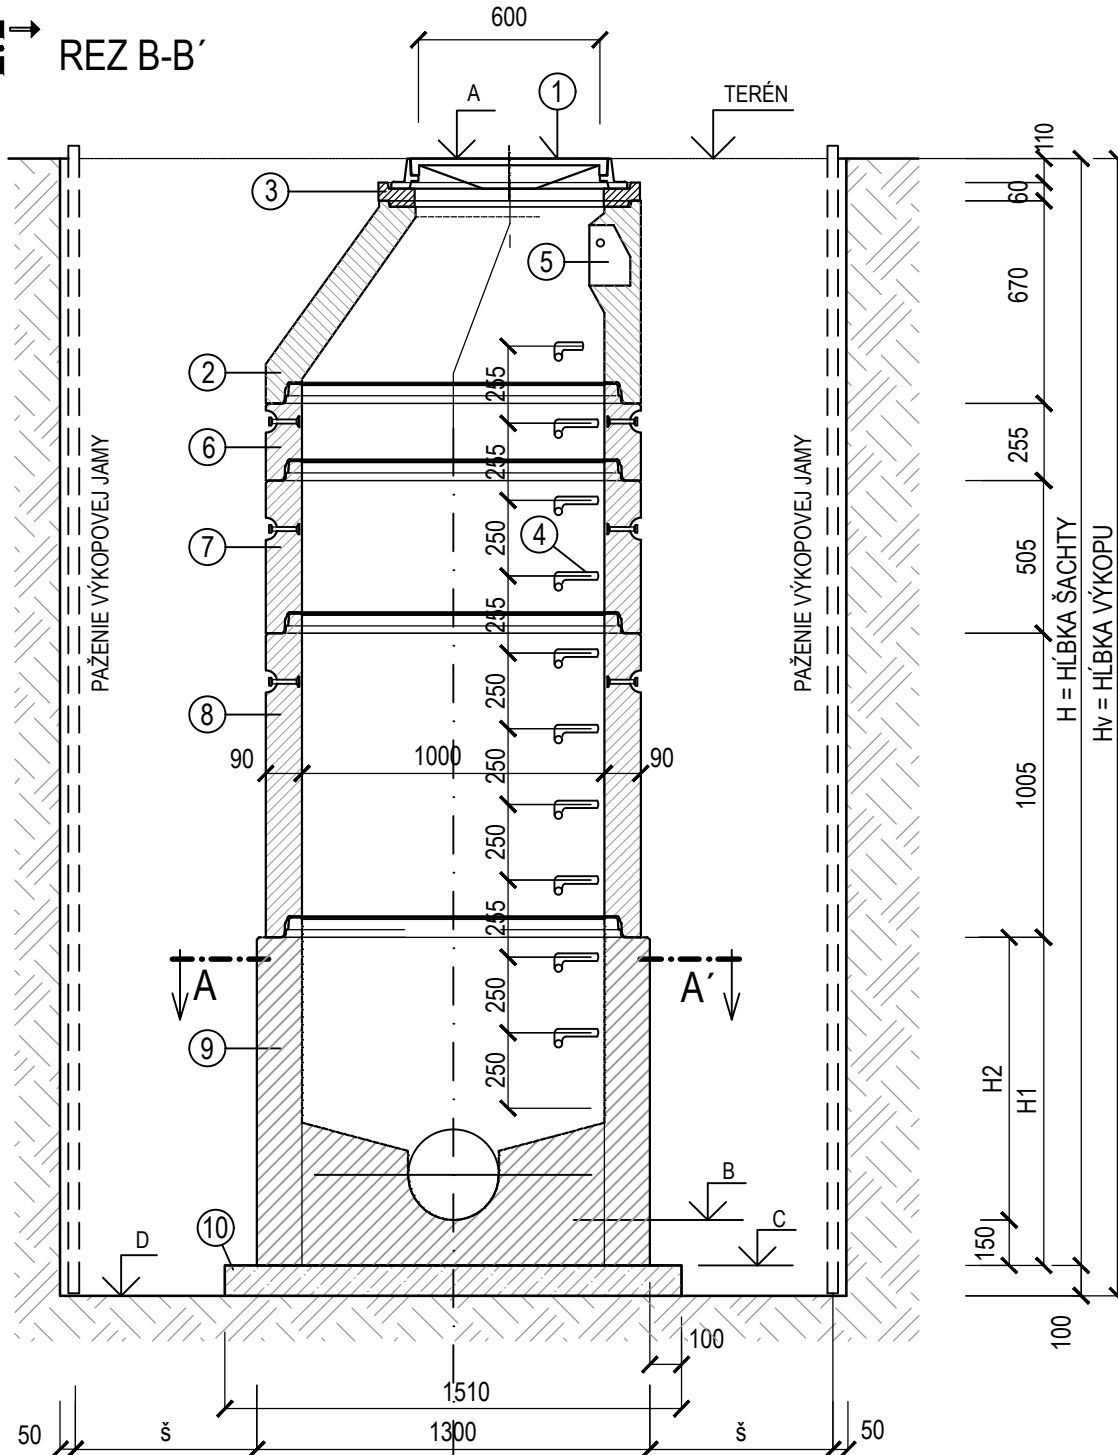
REZ A-A'




POZNÁMKA:

- POKLOPY BUDÚ Z KOMPOZITU S UZAMYKATELNÝM SYSTÉMOM, BEZ ODVETRANIA V KOMUNIKÁCII TR. ZAŤAŽENIA D400, V RASTLOM TERÉNE TR. ZAŤAŽENIA B125
- ŠACHTOVÉ DNÁ BUDÚ UPRAVENÉ POPLASTOVANOU VÝSTELKOU
- PRIPOJENIE KANALIZAČNEJ RÚRY (PVC,PP) DO ŠACHTY BUDE ZREALIZOVANÉ POMOCOU ŠACHTOVEJ PRECHODKY (PVC,PP), KTORÁ UMOŽŇUJE VODOTESNÉ A KLBOVÉ SPOJENIE
- VÝŠKOVÁ KÓTA POKLOPU MUŠÍ BYŤ ZHODNÁ S KÓTOU UPRAVENÉHO TERÉNU VO VOZOVKE, KÓTA POKLOPU V RASTLOM TERÉNE BUDE VYVEDENÁ min. 0,50 m NAD TERÉN

REZ B-B'



REZ C-C'

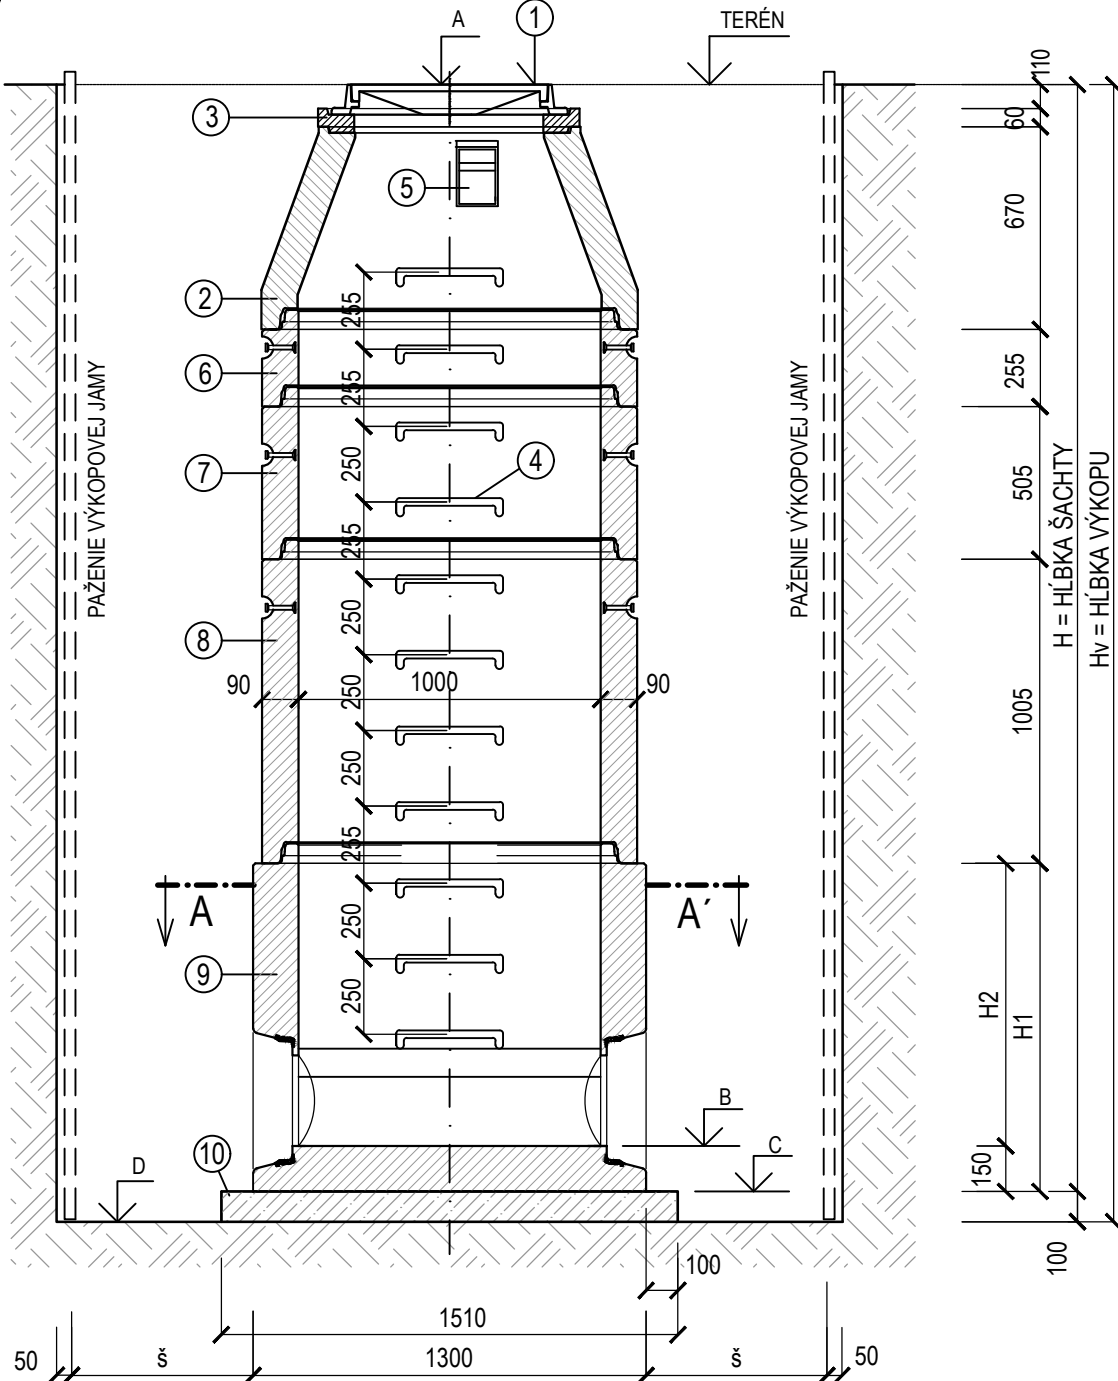

LEGENDA :

Č.POL.	POPIS POLOŽKY
1	POKLÔP Z KOMPOZITNÉHO PLASTU DN600xmm (GLOBAX) V KOMUNIKÁCII - TR. D400, BEZ ODVETRANIA V NESPEVNENEJ PLOCHE - TR. B125, SO ZÁMKOM A S TESNENÍM
2	PRECHODOVÁ SKRUŽ TBR-Q 625/600/90/SPK (h=670mm)
3	VYROVNÁVACIE PRSTENCE TBW-Q 625/40,60,80,100,120/100 (h=40,60,80,100,120 mm) VYROVNÁVACIE PRSTENCE TBV-Q 625/200/100 (h=200 mm)
4	VIDLICOVÉ STÚPADLO POPLASTOVANÉ - SÚČASŤ PREFABRIKÁTU
5	KAPSOVÉ STÚPADLO PLASTOVÉ - SÚČASŤ PREFABRIKÁTU
6	ŠACHTOVÁ SKRUŽ TBS-Q 1000/250/90/SP (h=250mm)
7	ŠACHTOVÁ SKRUŽ TBS-Q 1000/500/90/SP (h=500mm)
8	ŠACHTOVÁ SKRUŽ TBS-Q 1000/1000/90/SP (h=1000mm)
9	ŠACHTOVÉ DNO S KYNETOU PRE POTRUBIE DN300, DN400, DN500, DN600 TZZ-Q 1000/1000, DN 1000 mm (D 1300 mm), h=1000mm
10	PODKLADNÁ DOSKA Z BETÓNU STN EN 206-1-C12/15-X0

- A - KÓTA POKLOPU
B - KÓTA DŇA POTRUBIA
C - KÓTA DŇA ŠACHTY
D - KÓTA DŇA VÝKOPU





ROZŠÍRENIE VÝKOPU PODĽA STN 73 3050

	Š (mm)	š (mm)
H < 4m	2710	600
4 < H < 6m	3110	800
H > 6m	3510	1000

NÁZOV STAVBY PRÍPRAVA STRATEGICKÉHO PARKU NITRA FÁZA 2 PRÍPRAVA CESTNEJ INFRAŠTRUKTÚRY - STRATEGICKÝ PARK NITRA		
OBJEDNÁVATEĽ 	Slovenská správa ciest Miletičova 19, 826 19 Bratislava	
STAVEBNÝ DOZOR 	Slovenská správa ciest Miletičova 19, 826 19 Bratislava	
ZHOTOVITEĽ STAVBY  	ZDRUŽENIE „INFRAŠTRUKTÚRA NITRA“ Vedúci člen združenia: Doprastav, a.s., Drieňová 27, 826 56 Bratislava Člen združenia: STRABAG, s.r.o., Mlynské Nivy 61/A, 825 18 Bratislava	

MANUÁL UŽÍVANIA STAVBY

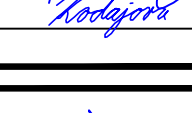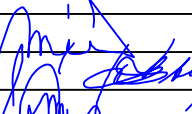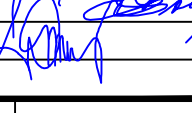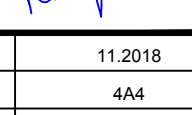SO 516

ZHOTOVITEĽ DSRS:  DOPRAVOPROJEKT, a.s. DIVÍZIA BRATISLAVA I 83203 BRATISLAVA, KOMINÁRSKA 2,4		DOPRAVOPROJEKT, a.s. DIVÍZIA BRATISLAVA I Kominárska 2,4, 832 03 Bratislava	
RIADITEĽ DIV. BRATISLAVA I	ING. S. BUKOVINSKÝ	PODPIS	
HL. INŽ. PROJEKTU	ING. M. KODAJOVÁ	PODPIS	
Č. ZÁKAZKY	7782-03		
PODZHOTOVITEĽ DSRS:  DOPRAVOPROJEKT, a.s. DIVÍZIA BRATISLAVA I 83203 BRATISLAVA, KOMINÁRSKA 2,4			
ZODPOVEDNÝ PROJEKTANT	ING. PETER MÉSZAŘOS	PODPIS	
VYPRACOVAL	ING. LUCIA ŠTAUDEROVÁ	PODPIS	
KONTROLOVAL	ROMAN ZÁLEŠÁK	PODPIS	
KRAJ:	NITRIANSKY	KATASTR. ÚZEMIE:	DÁTUM
OKRES:	NITRA	k.ú. Mlynárce, Lužianky, Dražovce, Čakajovce, Zobor	11.2018
OBJEKT / BUILDING		FORMÁT	4A4
SO 516 ODVODNENIE PARKOVISKA OV - II. FÁZA SO 516 DRAINAGE OF PARKING POT OV - PHASE II		MIERKA	1:25
		STUPEŇ	DSRS
		Čís. ZÁKAZKY	7782-03
NÁZOV PRÍLOHY/ TITLE		Čís. SÚPRÁVY:	Čís. PRÍLOHY:
KANALIZAČNÁ ŠACHTA PRE POTRUBIE DN300-DN600 CANALIZATION SHAFT FOR PIPE DN300-DN600			013