


REZ A-A

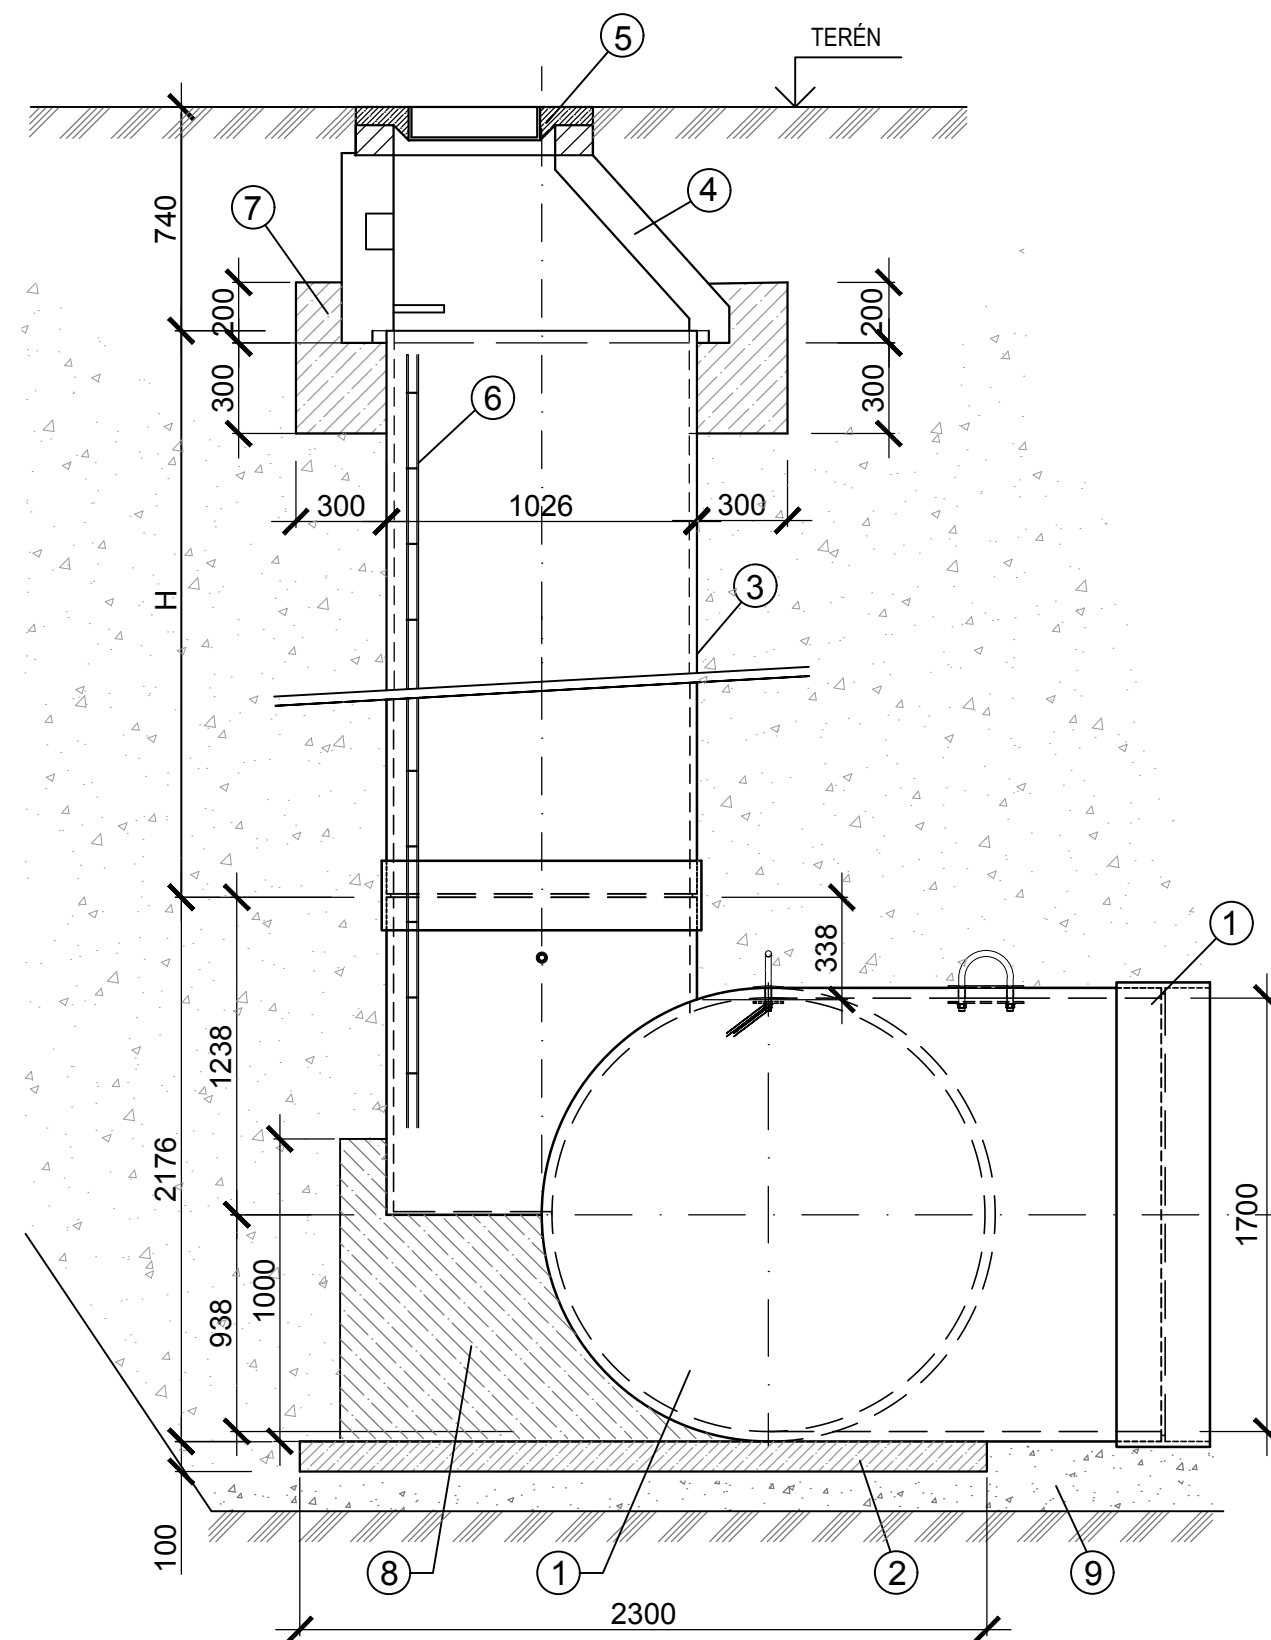

PODORYS

2740

2250,5

1400,5

1700

3268

2500

1500

(987)

1750,5

550,5

1700

1

- 1 RÚRA OLS DN 1700
- 2 PODKLADNÁ BETÓNOVÁ DOSKA (C12/15) POD POTRUBIE
- 3 SKLOLAMINÁTOVÁ ŠACHTA - VSTUPNÝ KOMÍN DN 1000
- 4 BETONOVÝ KONUS TBS 600/1000 ($v=580\text{mm}$)
- 5 BETÓNOVÝ ŠACHTOVÝ POKLOP S RÁMOM ($v=160\text{mm}$)
- 6 VÝLEZOVÝ REBRÍK Z NEREZOVEJ OCELE
- 7 OBETÓNOVANIE ŠACHTY (PRSTENEC)
- 8 PODKLADNÝ BETÓN POD ŠACHTU (C12/15)
- 9 PODKLADNÉ ŠTRKOPIESKOVÉ LÔŽKO (fr. do 32 mm)

MANUÁL UŽÍVANIA STAVBY

SO 516

ZHOTOVITEĽ DSRs:  DOPRAVOPROJEKT, a.s. DIVÍZIA BRATISLAVA I 83203 BRATISLAVA, KOMINÁRSKA 2,4		DOPRAVOPROJEKT, a.s. DIVÍZIA BRATISLAVA I Kominárska 2,4, 832 03 Bratislava	
RIADITEĽ DIV. BRATISLAVA I		ING. S. BUKOVINSKÝ	PODPIS
HL. INŽ. PROJEKTU		ING. M. KODAJOVÁ	PODPIS
Č. ZÁKAZKY		7782-03	

PODZHOTOVITEĽ DSRs:  DOPRAVOPROJEKT, a.s. DIVÍZIA BRATISLAVA I 83203 BRATISLAVA, KOMINÁRSKA 2,4				PODPIS
ZODPOVEDNÝ PROJEKTANT		ING. PETER MÉSÁROS	PODPIS	
VYPRACOVAL		ING. LUCIA ŠTAUDEROVÁ	PODPIS	
KONTROLOVAL		ROMAN ZÁLEŠÁK	PODPIS	

KRAJ: NITRIANSKY		KATASTR. ÚZEMIE:	DÁTUM	11.2018
OKRES: NITRA		k.ú. Mlynnáre, Lužianky, Dražovce, Zbehy, Čakajovce, Zobor	FORMÁT	4A4
OBJEKT / BUILDING SO 516 ODVODNENIE PARKOVISKA OV - II. FÁZA SO 516 DRAINAGE OF PARKING POT OV - PHASE II			MIERKA	1:25
			STUPEŇ	DSRS
			ČÍS. ZÁKAZKY	7782-03

NÁZOV PRÍLOHY / TITLE KANALIZAČNÁ ŠACHTA PRE POTRUBIE DN1700 CANALIZATION SHAFT FOR PIPE DN1700		ČÍS. SÚPRAVY:	ČÍS. PRÍLOHY: 014
---	--	---------------	--------------------------

mid

Amir Khan

014