


VZOROVÉ NAPOJENIE PRÍPOJKY Z UV DO KANALIZÁCIE

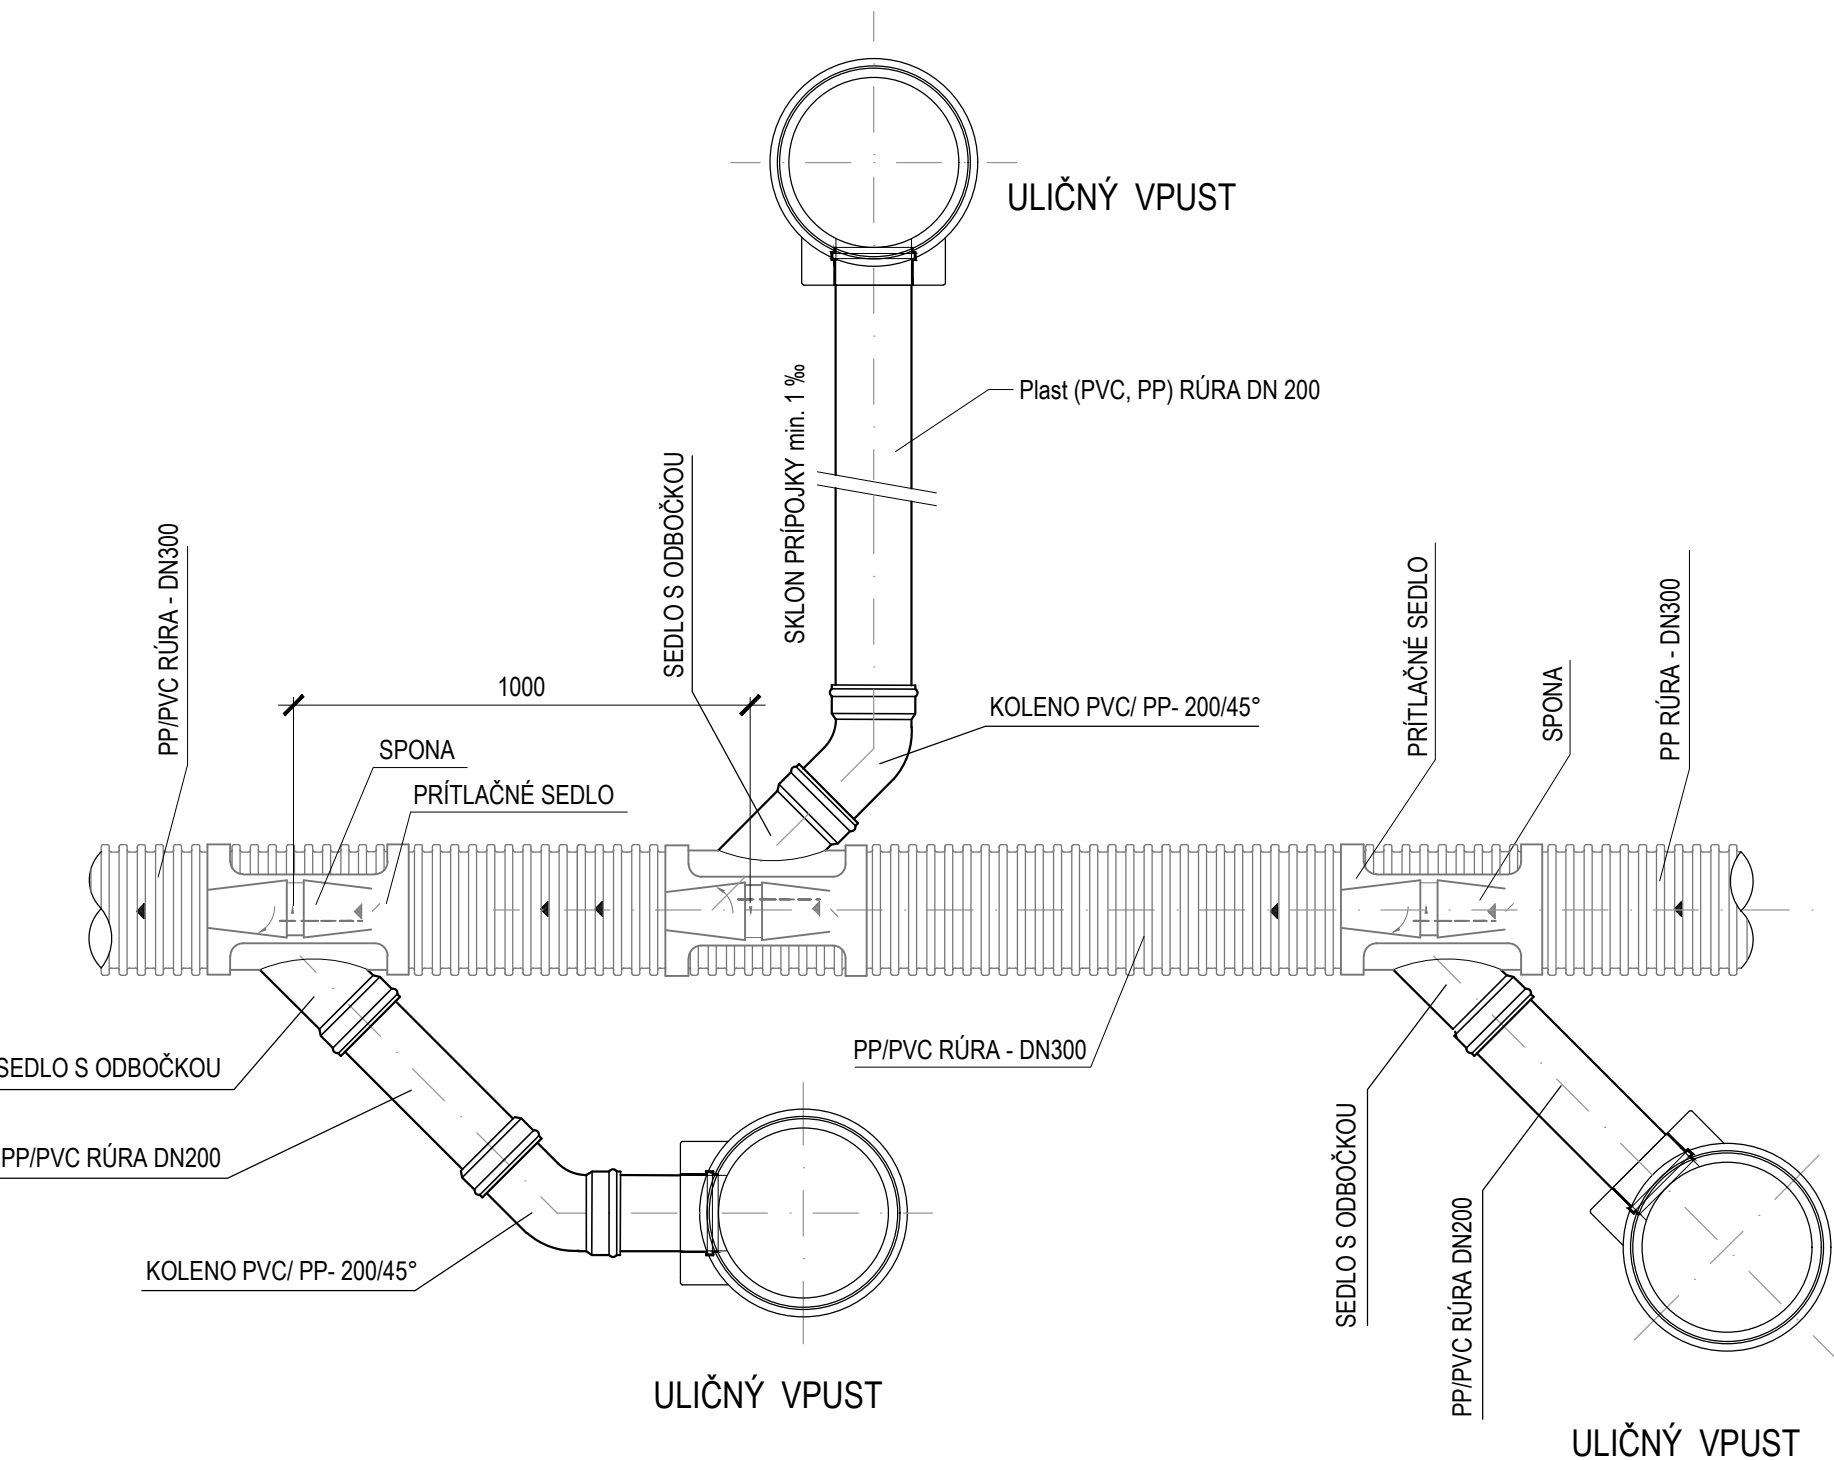


PÔDORYS



POZNÁMKA: ULIČNÉ VPUSTY SÚ PREDMETOM RIEŠENIA OBJEKTU SO 129 a SO 131



REZ

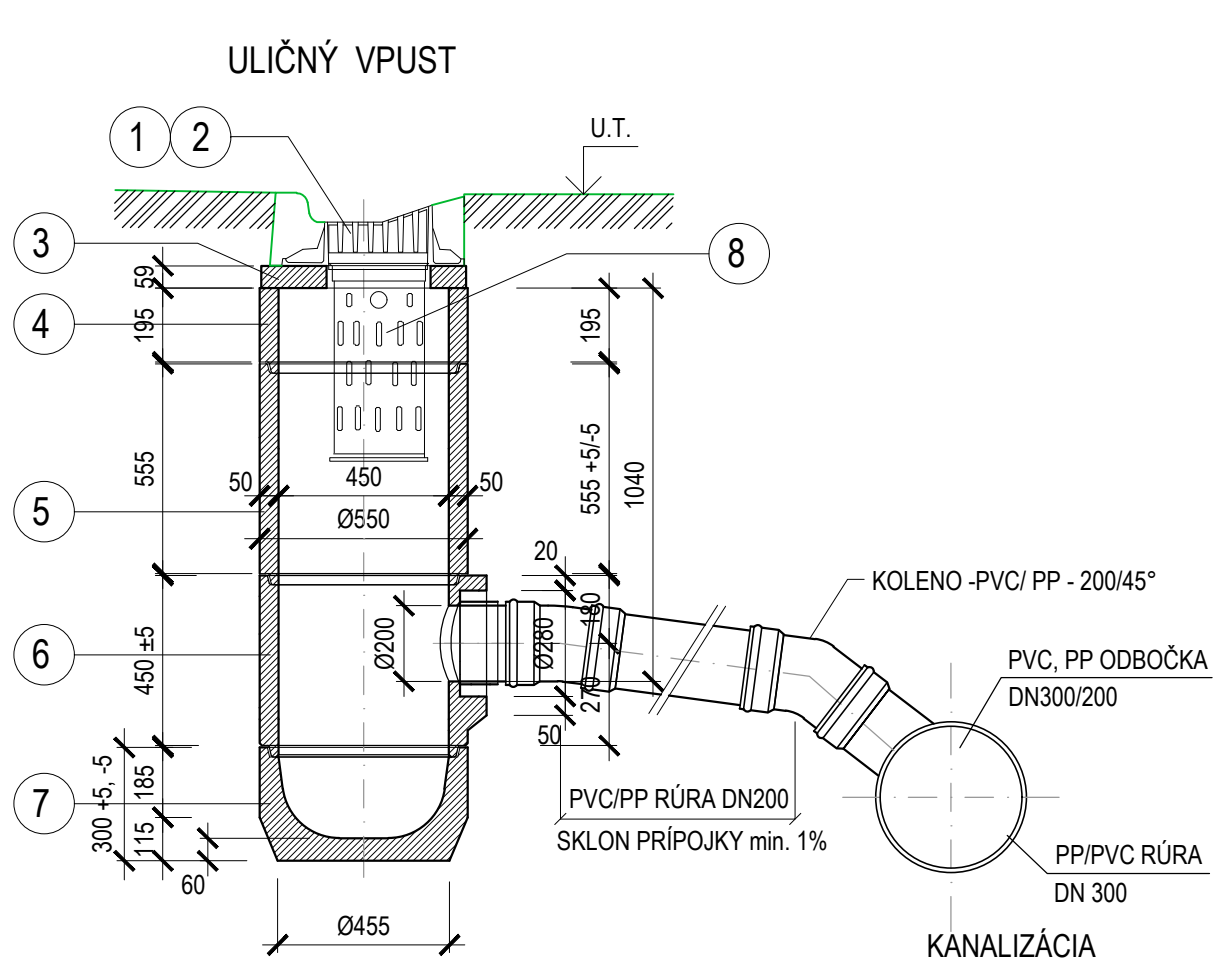

LEGENDA

Č.	OZNAČENIE VÝROBKU	MATERIÁL	KS
1	MREŽA S NÁLEVKOU, tr. D400, DIN 19583-13	ŠEDÁ LIATINA	1
2	RÁM, tr. D400 DIN 19583-1	ŠEDÁ LIATINA	1
3	PRSTENEC POD RÁM - DIELEC h=100 MM	C35/45	1
4	DIELEC h=295 MM	C35/45	PODĽA VÝŠKY VPUSTU
5	DIELEC h=555 MM	C35/45	
6	STREDNÝ DIEL S OTVOROM DN200 PRE PVC RÚRY	C35/45	1
7	SPODNÝ DIEL S KALOVOU PRIEHLBŇOU	C35/45	1
8	LAPAČ NEČISTÔT A4 h= 600 mm, DIN 4052	POZINKOVANÝ PLECH	1

NÁZOV STAVBY PRÍPRAVA STRATEGICKÉHO PARKU NITRA FÁZA 2 PRÍPRAVA CESTNEJ INFRAŠTRUKTÚRY - STRATEGICKÝ PARK NITRA		
OBJEDNÁVATEĽ 	Slovenská správa ciest Miletičova 19, 826 19 Bratislava	
STAVEBNÝ DOZOR 	Slovenská správa ciest Miletičova 19, 826 19 Bratislava	
ZHOTOVITEĽ STAVBY 	ZDRUŽENIE „INFRAŠTRUKTÚRA NITRA“ Vedúci člen združenia: Doprastav, a.s., Drieňová 27, 826 56 Bratislava Člen združenia: STRABAG, s.r.o., Mlynské Nivy 61/A, 825 18 Bratislava	

MANUÁL UŽÍVANIA STAVBY

SO 516

ZHOTOVITEĽ DSRS: DOPRAVOPROJEKT, a.s. DIVÍZIA BRATISLAVA I 83203 BRATISLAVA, KOMINÁRSKA 2,4		DOPRAVOPROJEKT, a.s. DIVÍZIA BRATISLAVA I Kominárska 2,4, 832 03 Bratislava	
RIADITEĽ DIV. BRATISLAVA I	ING. S. BUKOVINSKÝ	PODPIS	
HL. INŽ. PROJEKTU	ING. M. KODAJOVÁ	PODPIS	
Č. ZÁKAZKY	7782-03		
PODZHOTOVITEĽ DSRS: DOPRAVOPROJEKT, a.s. DIVÍZIA BRATISLAVA I 83203 BRATISLAVA, KOMINÁRSKA 2,4		ZODPOVEDNÝ PROJEKTANT	ING. PETER MÉSŽÁROS
		VYPRACOVAL	ING. LUCIA ŠTAUDEROVÁ
		KONTROLOVAL	ROMAN ZÁLEŠÁK
KRAJ:	NITRIANSKY	KATASTR. ÚZEMIE:	k.ú. Mlynáre, Lužianky, Dražovce, Zbehy, Čakajovce, Zbor
OKRES:	NITRA	DÁTUM	11.2018
OBJEKT / BUILDING		FORMÁT	3A4
SO 516 ODVODNENIE PARKOVISKA OV - II. FÁZA		MIERKA	1:10
SO 516 DRAINAGE OF PARKING POT OV - PHASE II		STUPEŇ	DSRS
NÁZOV PRÍLOHY/ TITLE		Čís. ZÁKAZKY	7782-03
NAPOJENIE PRÍPOJKY Z UV DO KANALIZÁCIE		Čís. SÚPRAVY:	Čís. PRÍLOHY:
			015