ÚZEMIE OBCE | Lužianky
POVRCH ÚZEMIA | zeleň

st.0,00 st.15,6 st.18,9

MIERKA 1:500/100

LEGENDA ČIAR
PôVODNÝ TERÉN
UPRAVENÝ TERÉN

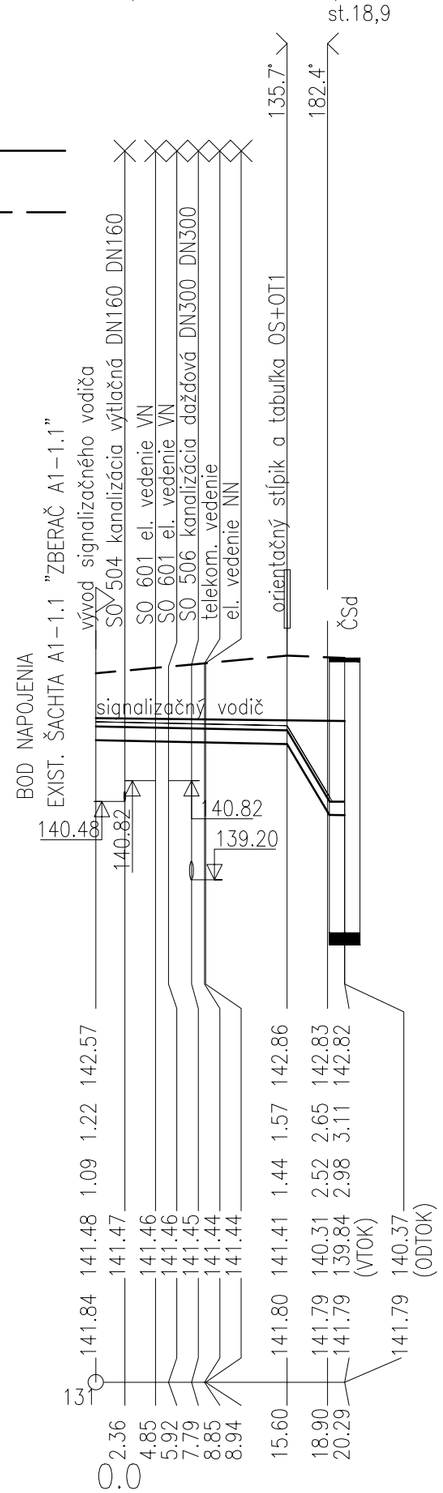

KÓTA UPRAVENÉHO TERÉNU
HLBKA VÝKOPU
HLBKA DNA POTRUBIA
KÓTA DNA POTRUBIA
KÓTA PôVODNÉHO TERÉNU
ZROVNÁVACIA ROVINA

STANIČENIE [km/m]
DN/ID(PN)[mm]-MATERIÁL-DĽŽKA[m] | D225-HDPE100 SDR17-20.29
SKLON[‰]-DĽŽKA[m] | -4.2-15.60 | -335.6-4.70
ULOŽENIE POTRUBIA | Pieskové lôžko 150 mm, obsyp 300mm

NÁZOV STAVBY
PRÍPRAVA STRATEGICKÉHO PARKU NITRA
PRÍPRAVA CESTNEJ INFRAŠTRUKTÚRY - STRATEGICKÝ PARK NITRA

OBJEDNÁVATEĽ: Slovenská správa ciest, Miletičova 19, 826 19 Bratislava

STAVEBNÝ DOZOR: Slovenská správa ciest, Miletičova 19, 826 19 Bratislava — PEČIATKA
ZODPOVEDNÝ SD — PODPIS

ZHOTOVITEĽ STAVBY: ZDRUŽENIE „INFRAŠTRUKTÚRA NITRA“ — PEČIATKA
Vedúci člen združenia: Doprastav, a.s., Drieňová 27, 826 56 Bratislava
Člen združenia: STRABAG, s.r.o., Mlynské Nivy 61/A, 825 18 Bratislava
RIADITEĽ STAVBY - PREDSTAVITEĽ ZHOTOVITEĽA — ING. J. ROVŇAN — PODPIS

NÁLEŽITOSŤOU A PRESNOSŤOU ZODPOVEDÁ PREDPISOM

PREVÁDZKOVÝ PORIADOK

SO 518

ZHOTOVITEĽ DRS: DOPRAVOPROJEKT, a.s.
DIVÍZIA BRATISLAVA I
Kominárska 2,4, 832 03 Bratislava

RIADITEĽ DIV. BRATISLAVA I	ING. J. HARVANČÍK	PODPIS
HL. INŽ. PROJEKTU	ING. M. KODAJOVÁ	PODPIS
Č. ZÁKAZKY	7782-03	

PODZHOTOVITEĽ DRS: VHT s.r.o., projektová kancelária, Kasalova 39, 949 01 Nitra, t.č. 037 7721 001, www.vht.sk, info@vht.sk

		PODPIS
ZODPOVEDNÝ PROJEKTANT	ING. J. KANIANSKY	PODPIS
VYPRACOVAL	ING. PATRIK DEÁK, MGR. ŠTEFAN KOVÁČIK	PODPIS
KONTROLOVAL	ING. P. DEÁK	PODPIS

KRAJ: NITRIANSKY
OKRES: NITRA
KATASTR. ÚZEMIE: k.ú. Mlynárce, **Lužianky**, Dražovce, Zbehy, Čakajovce, Zobor

DÁTUM	08/2018
FORMÁT	2 A4
MIERKA	1:200/100
STUPEŇ	DSRS
ČÍS. ZÁKAZKY	7782-03

OBJEKT / BUILDING
SO 518 ODVEDENIE DAŽĎOVÝCH VÔD PARKOVISKA BUS
SO 518 Drainage of rainwater from parking pot BUS

NÁZOV PRÍLOHY/ TITLE
POZDĽŽNY PROFIL DAŽĎOVEJ KANALIZÁCIE (TLAKOVÁ)
LONGITUDINAL PROFILE OF RAINWATER DRAINAGE CANALIZATION (PRESSURE)

ČÍS. SÚPRAVY:
ČÍS. PRÍLOHY: 04

Tlač: 15. 8. 2018 9:45:27

Uložené: 15. 8. 2018 8:46:22 / Užívateľ: Štefan / Tlač: 15. 8. 2018 9:45:27