ÚZEMIE OBCE: Lužianky

POVRCH ÚZEMIA: zeleň

MIERKA 1:500/100

LEGENDA ČIAR

PÔVODNÝ TERÉN

UPRAVENÝ TERÉN

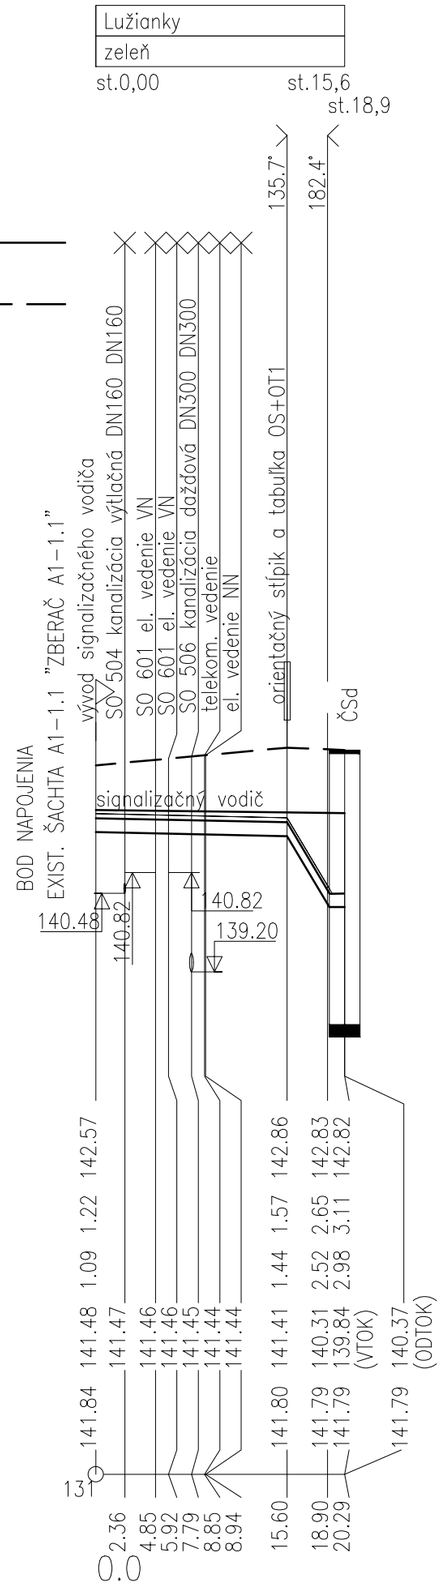

KÓTA UPRAVENÉHO TERÉNU

HLBKA VÝKOPU

HLBKA DNA POTRUBIA

KÓTA DNA POTRUBIA

KÓTA PÔVODNÉHO TERÉNU

ZROVNÁVACIA ROVINA

STANIČENIE [km/m]

DN/ID(PN)[mm]-MATERIÁL-DĽŽKA[m]: D225-HDPE100 SDR17-20.29

SKLON[‰]-DĽŽKA[m]: -4.2-15.60 | -335.6-4.70

ULOŽENIE POTRUBIA: Pieskové lôžko 150 mm, obsyp 300mm

NÁZOV STAVBY

PRÍPRAVA STRATEGICKÉHO PARKU NITRA
PRÍPRAVA CESTNEJ INFRAŠTRUKTÚRY - STRATEGICKÝ PARK NITRA

OBJEDNÁVATEĽ	Slovenská správa ciest Miletičova 19, 826 19 Bratislava	
STAVEBNÝ DOZOR	Slovenská správa ciest Miletičova 19, 826 19 Bratislava	PEČIATKA
	ZODPOVEDNÝ SD	PODPIS

ZHOTOVITEĽ STAVBY	ZDRUŽENIE „INFRAŠTRUKTÚRA NITRA“ Vedúci člen združenia: Doprastav, a.s., Drieňová 27, 826 56 Bratislava Člen združenia: STRABAG, s.r.o., Mlynské Nivy 61/A, 825 18 Bratislava	PEČIATKA
	RIADITEĽ STAVBY - PREDSTAVITEĽ ZHOTOVITEĽA — ING. J. ROVŇAN	PODPIS

NÁLEŽITOSŤOU A PRESNOSŤOU ZODPOVEDÁ PREDPISOM

DOKUMENTÁCIA SKUTOČNÉHO REALIZOVANIA STAVBY

SO 518

ZHOTOVITEĽ DRS:	DOPRAVOPROJEKT, a.s. DIVÍZIA BRATISLAVA I Kominárska 2,4, 832 03 Bratislava	
DOPRAVOPROJEKT, a.s. DIVÍZIA BRATISLAVA I, 83203 BRATISLAVA, KOMINÁRSKA 2,4	RIADITEĽ DIV. BRATISLAVA I — ING. J. HARVANČÍK	PODPIS
	HL. INŽ. PROJEKTU — ING. M. KODAJOVÁ	PODPIS
	Č. ZÁKAZKY — 7782-03	

PODZHOTOVITEĽ DRS:		PODPIS
VHT s.r.o. projektová kancelária, Kasalova 39, 949 01 Nitra, t.č. 037 7721 001, www.vht.sk, info@vht.sk	ZODPOVEDNÝ PROJEKTANT — ING. J. KANIANSKY	PODPIS
	VYPRACOVAL — ING. PATRIK DEÁK, MGR. ŠTEFAN KOVÁČIK	PODPIS
	KONTROLOVAL — ING. P. DEÁK	PODPIS

KRAJ: NITRIANSKY OKRES: NITRA	KATASTR. ÚZEMIE: k.ú. Mlynárce, **Lužianky**, Dražovce, Zbehy, Čakajovce, Zobor	DÁTUM	08/2018
		FORMÁT	2 A4
OBJEKT / BUILDING SO 518 ODVEDENIE DAŽĎOVÝCH VÔD PARKOVISKA BUS SO 518 Drainage of rainwater from parking pot BUS		MIERKA	1:200/100
		STUPEŇ	DSRS
		ČÍS. ZÁKAZKY	7782-03
NÁZOV PRÍLOHY/ TITLE POZDĺŽNY PROFIL DAŽĎOVEJ KANALIZÁCIE (TLAKOVÁ) LONGITUDINAL PROFILE OF RAINWATER DRAINAGE CANALIZATION (PRESSURE)		ČÍS. SÚPRAVY:	ČÍS. PRÍLOHY: 04

Tlač: 15. 8. 2018 9:55:17

Uložené: 13. 8. 2018 13:25:42 / Užívateľ: Štefan / Tlač: 15. 8. 2018 9:55:17