

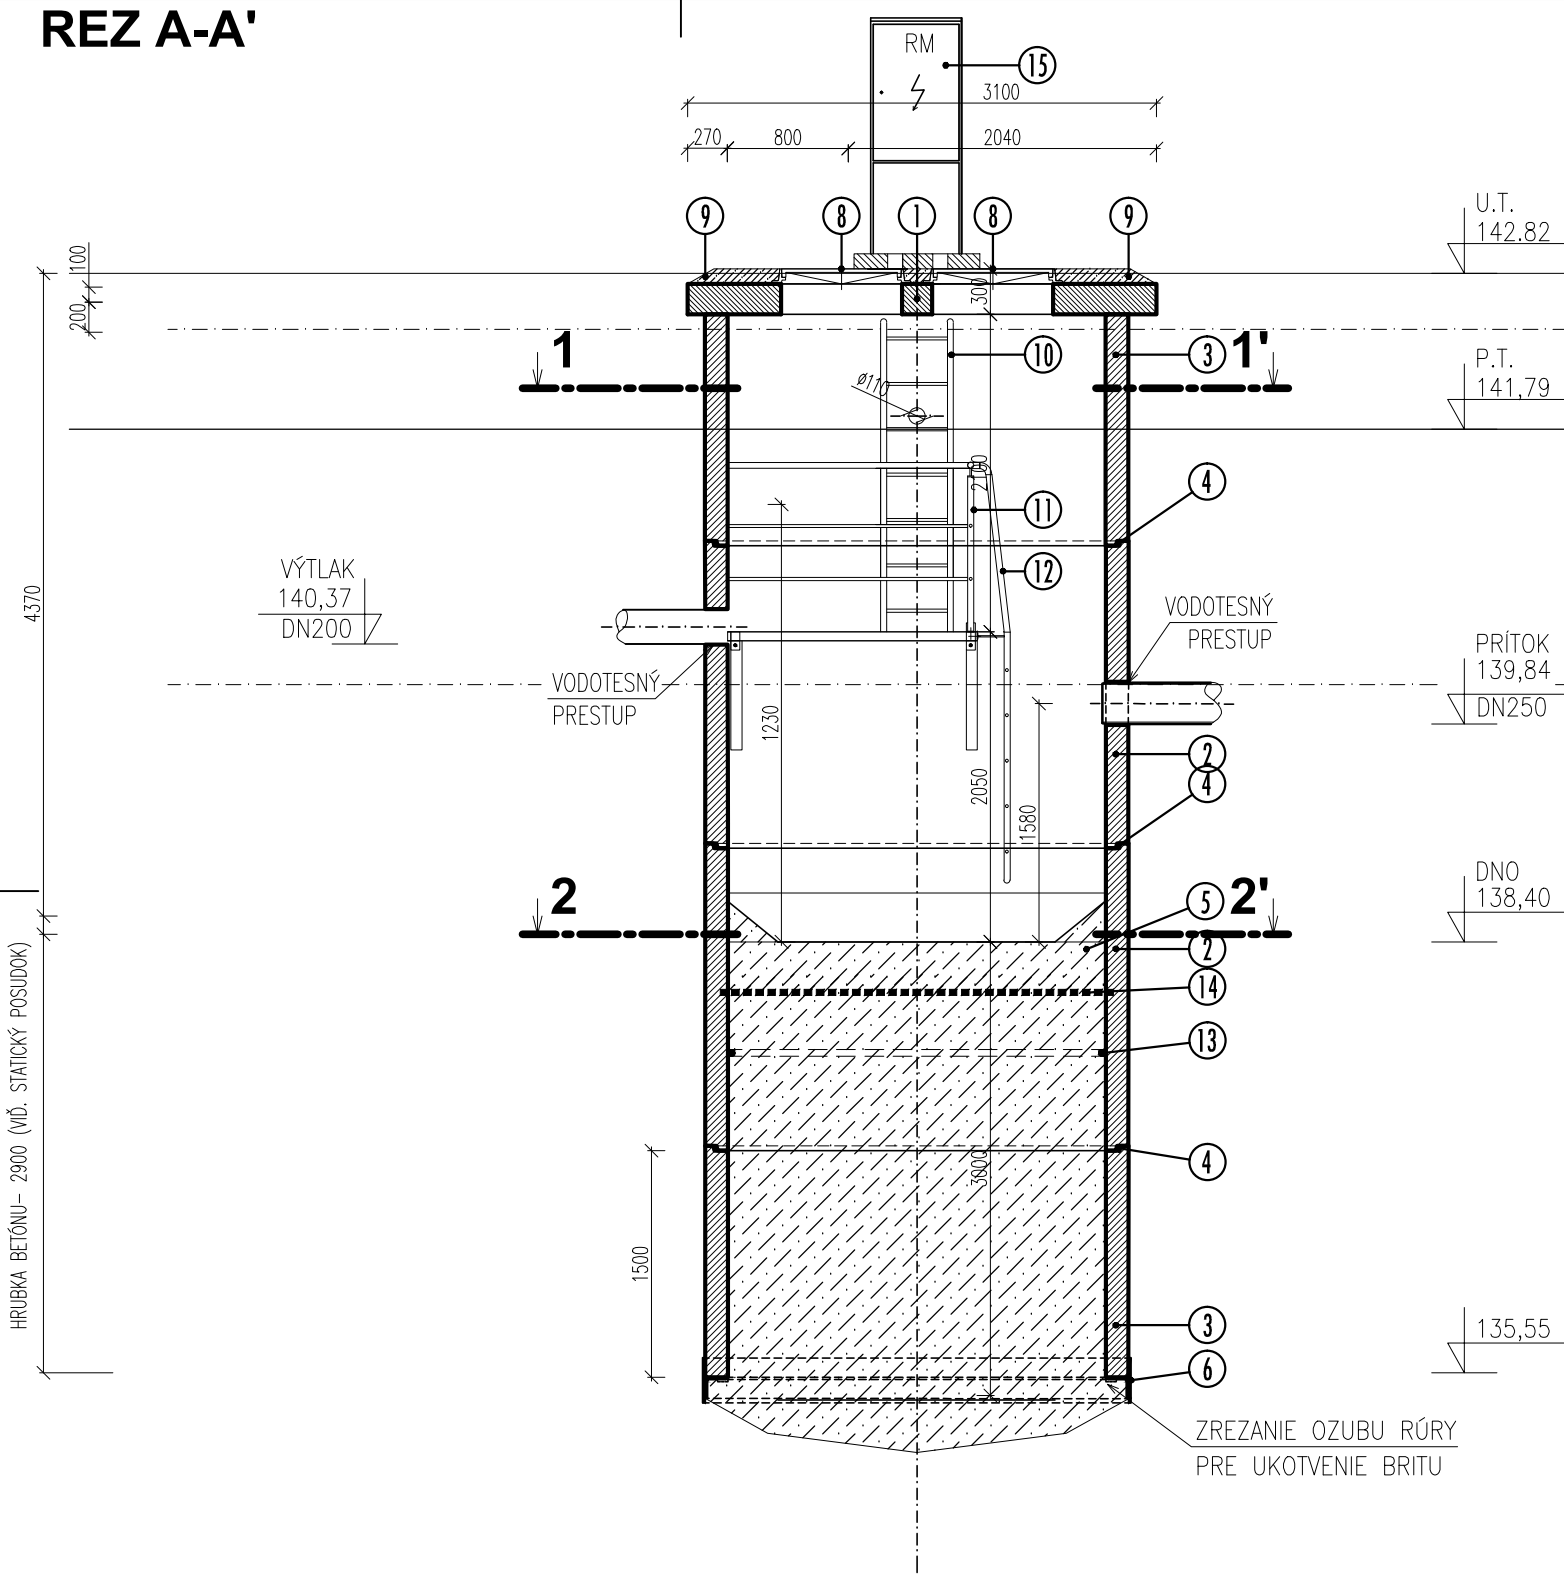


REZ A-A'

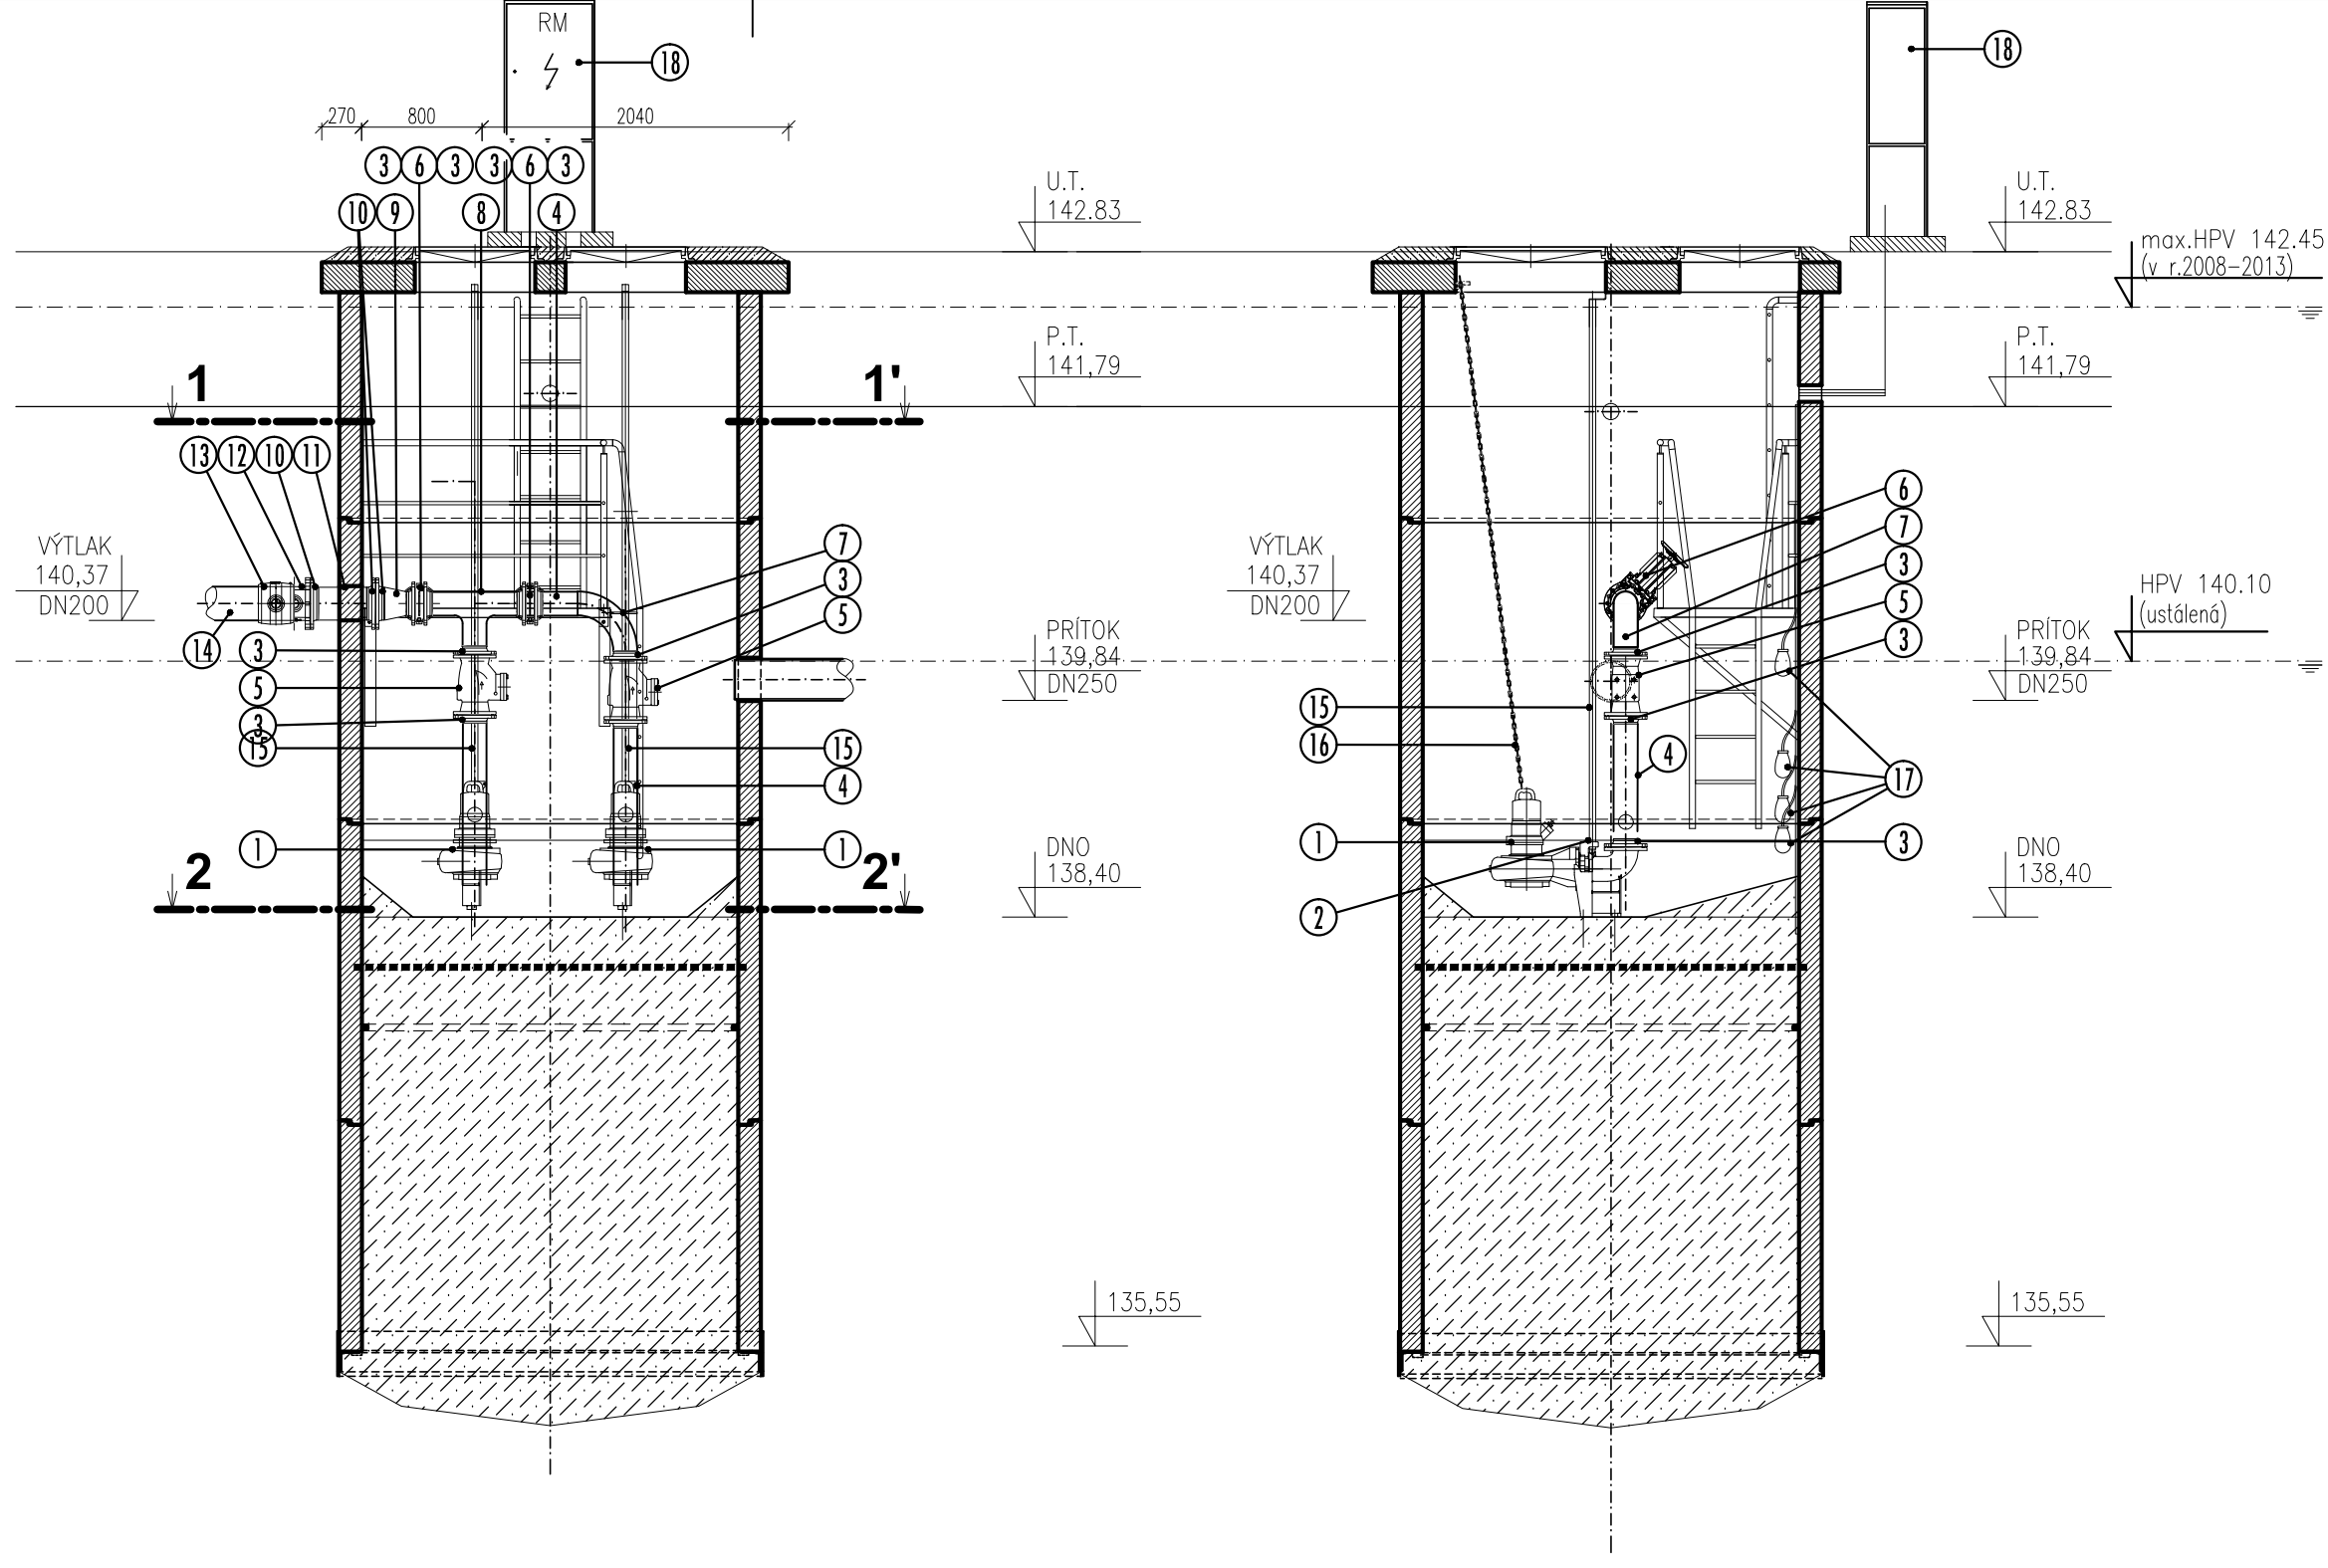


REZ B-B'

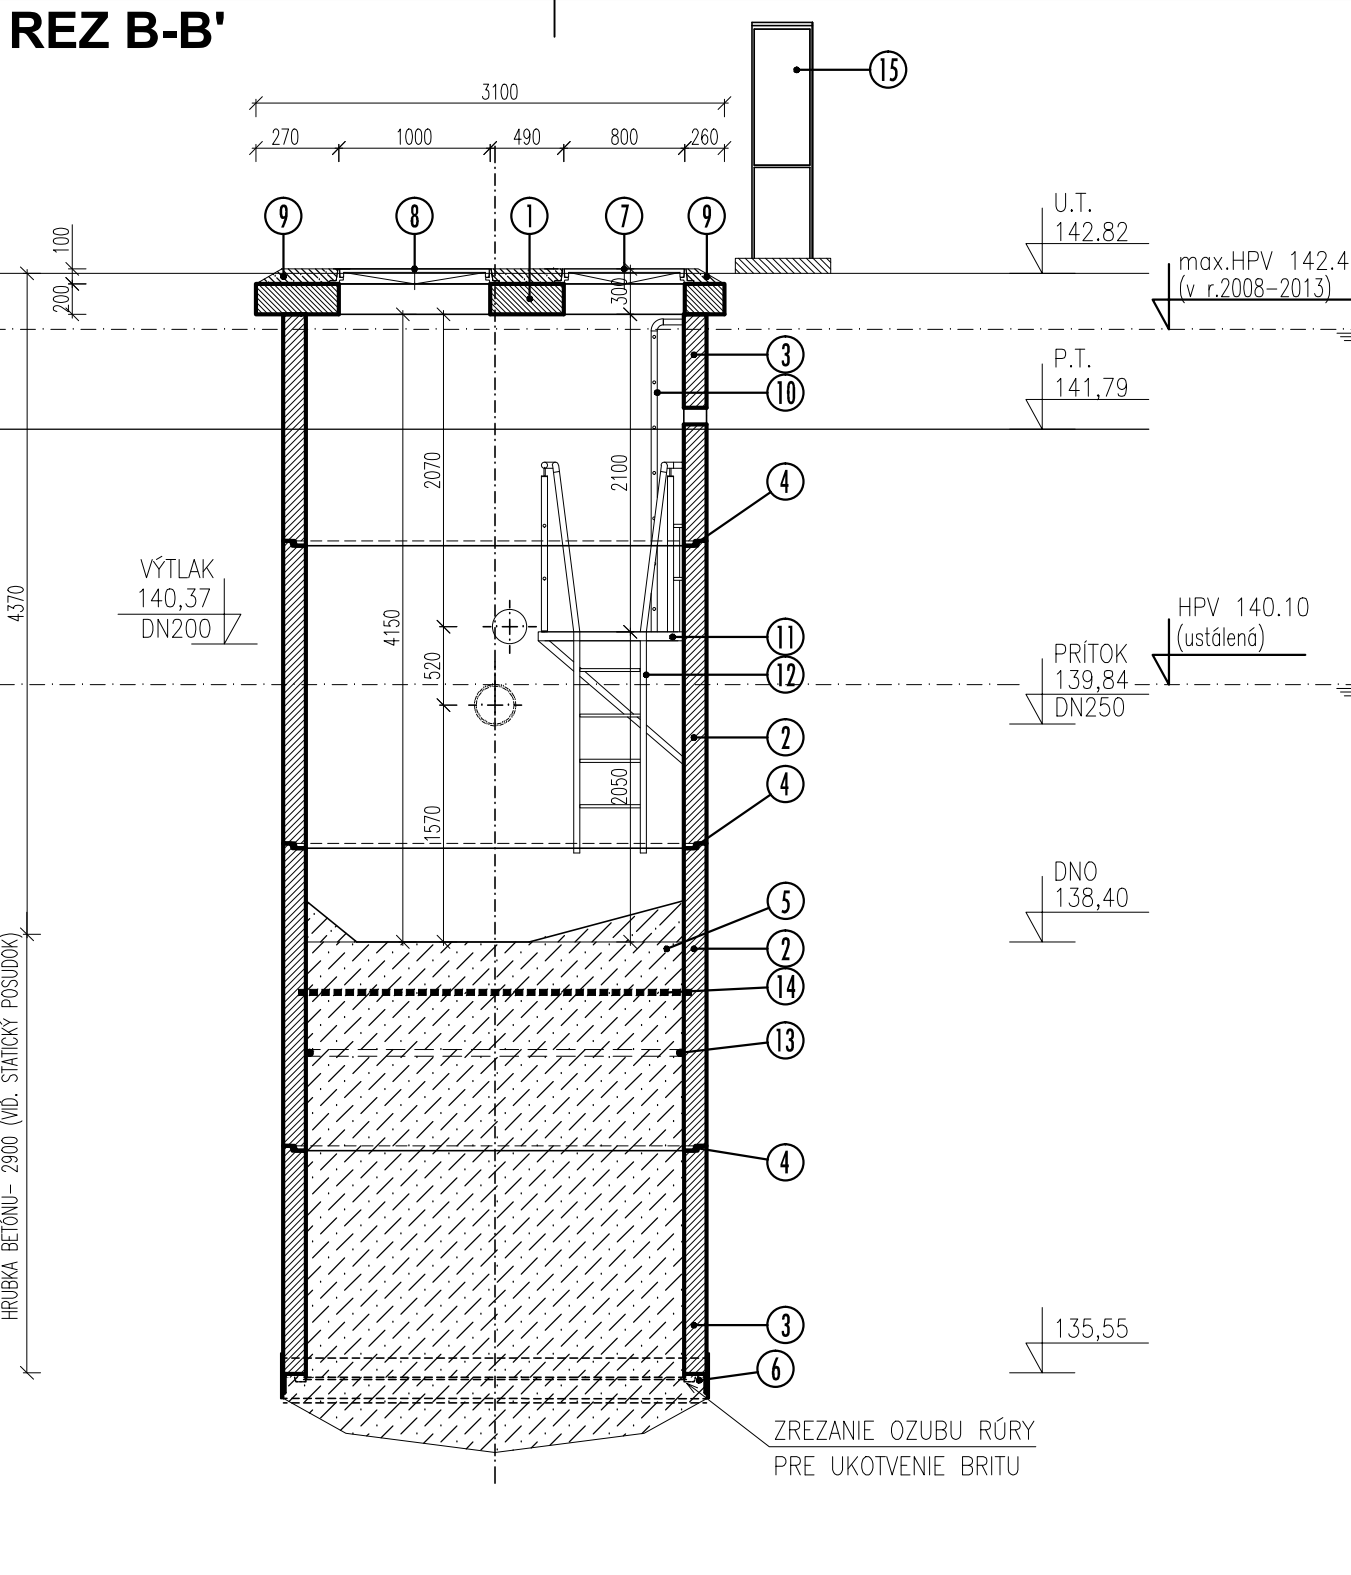

STAVEBNÁ ČASŤ

1	ŽELEZOBETONOVÝ PRÍKLAP-HR.200mm BETÓN TR.STN EN 206-1 C 25/30 - XC2	1 ks
2	ŽELEZOBETONOVÁ RÚRA PNK-Q.1 250/200 SKP BETÓN STN EN206-1 C 30/37-XF3-XA2	1 ks
3	ŽELEZOBETONOVÁ RÚRA PNK-Q.1 250/150 SKP BETÓN STN EN206-1 C 30/37-XF3-XA2	3 ks
4	KRUHOVÉ TESNIENIE TYP DS SD VICTORY PRE DN2500	3 ks
5	VÝPLŇOVÝ VODOSTAVEBNÝ BETÓN TR.: STN EN 206-1 C 25/30 - XC2 PRÍSADA DO BETÓNU MIKROSILIKA - SIOXID	
6	OCELOVÝ BRIT - L 140x140x14, OCEL š.300x16	
7	LIATINOVÝ ŠTVORCOVÝ POKLOP 800x800x100, TRIEDA D400 TYP 1048X-OE400, +NÁSTRČKOVÝ KLÚČ	1 ks
8	LIATINOVÝ OBDĽŽNIKOVÝ POKLOP 800x1000x100, TRIEDA D400 TYP 1048X-OE400, +NÁSTRČKOVÝ KLÚČ	2 ks
9	CEMENTOVÝ POTER VYPÁDOVAŤ KU KRAJU DOSKY	
10	NEREZOVÝ VSTUPNÝ REBRIK	
11	NEREZ PODESTA SO ZÁBRADLÍM VÝŠKY 1100 A KOMPOZITOVÝM ROŠTEM - ATYP	
12	NEREZOVÝ VSTUPNÝ REBRIK S MADLAMI	
13	BENTONITOVÉ HYDROIZOLAČNÉ PÁSY (BOPNAJUČE)	
14	VÝSTUŽ (RØ12, trieda B500B)	
15	ROZVODNÁ SKRÍŇA PRE EXTERNÚ INŠTALÁCIU OVLÁDANIA PRE DVE ČERPADLÁ	1 ks


PÔDORYS
PRÍKLAPU

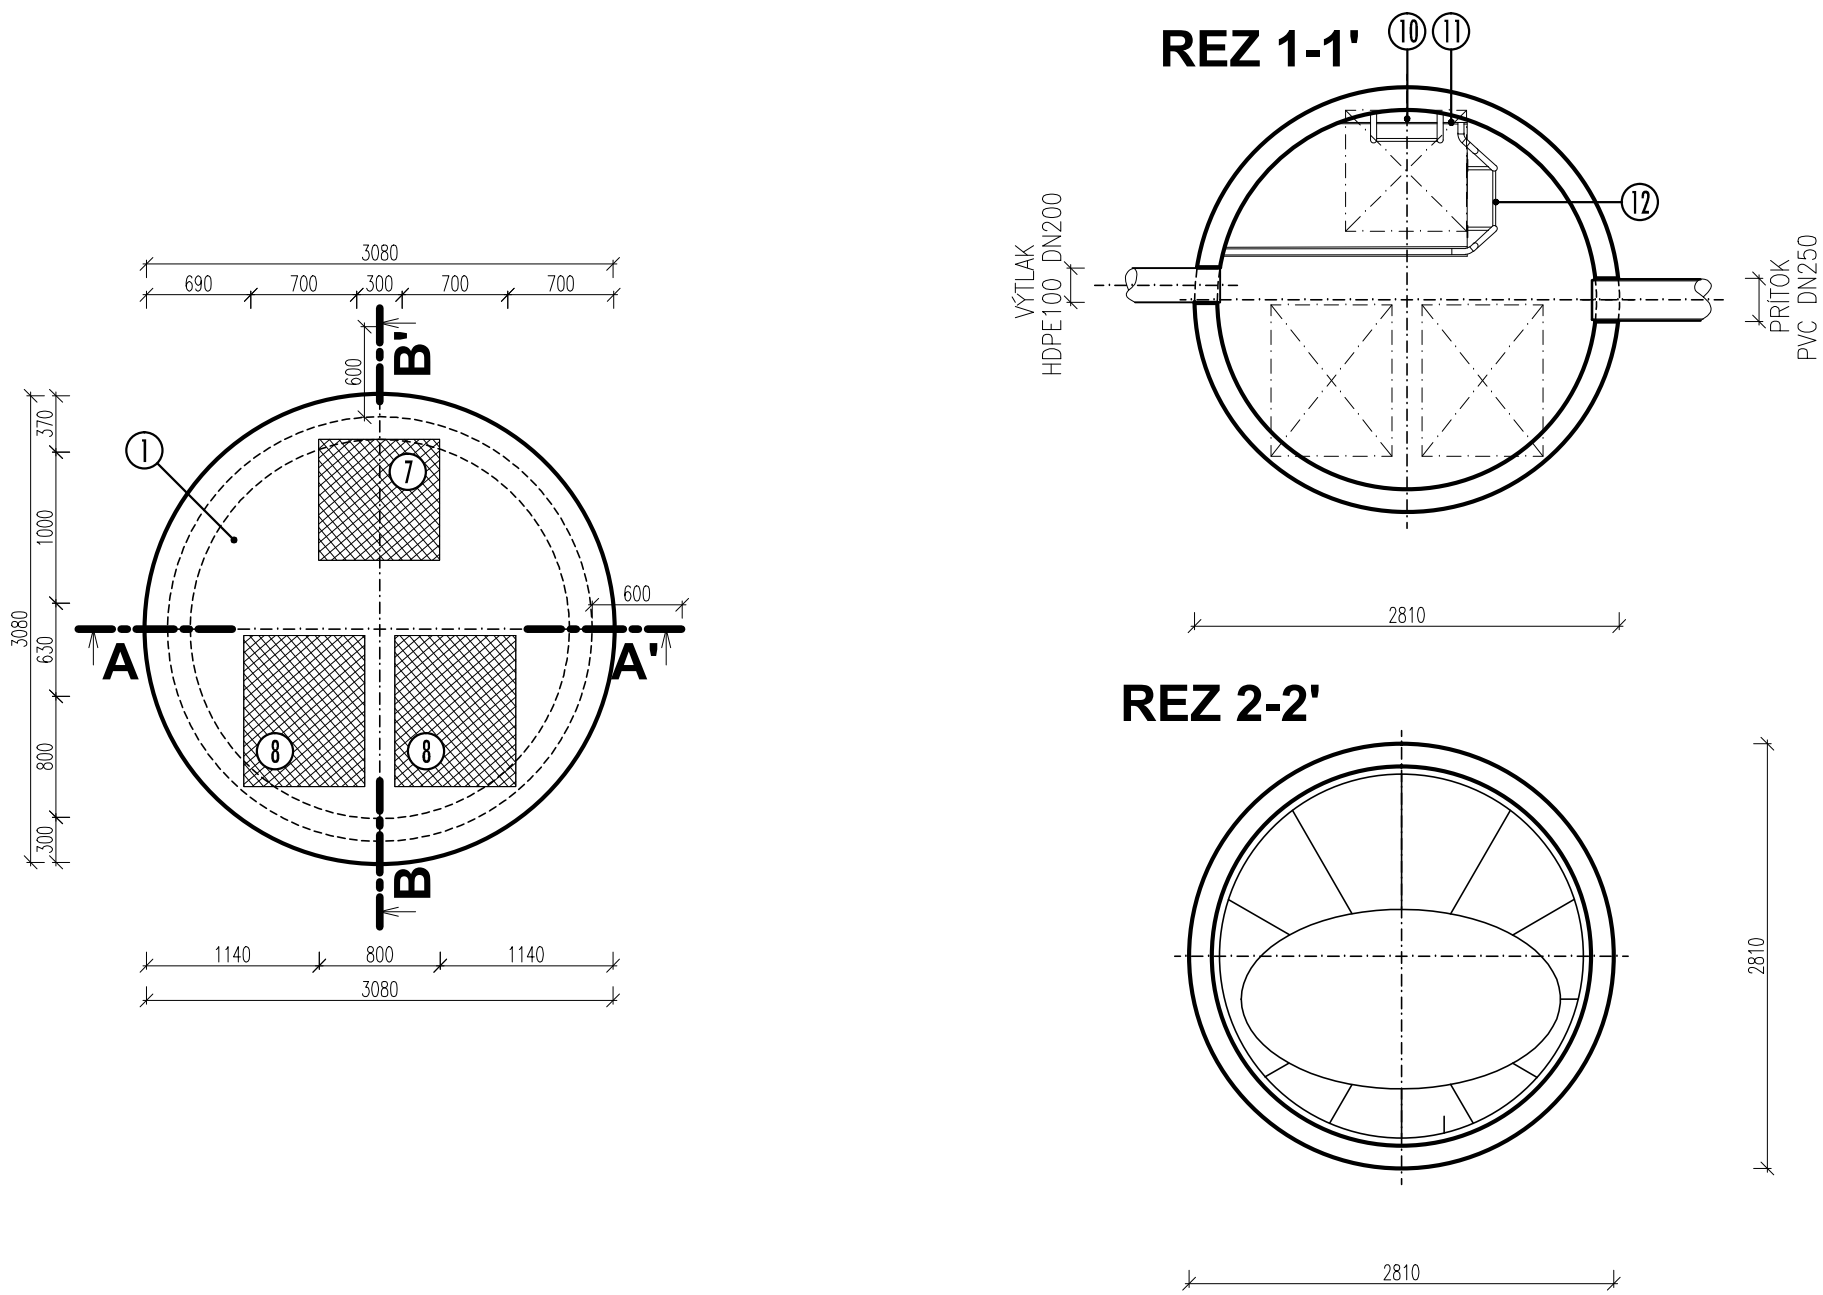

STROJNO TECHNOLOGICKÁ ČASŤ

LEGENDA STROJNOTECHNILOGICKÁ ČASŤ

1	PONORNÉ KALOVÉ ČERPADLO WILO (Q=35,0 l/s, U=400V, P=2,5kW)
2	ZÁVESNÉ ZARIADENIE S HORNÝM DRŽIAKOM VODIACICH TYČÍ DN 150/L2RK
3	OTOČNÁ PRÍRUBA DN150 PN16 + LEMOVÝ KRÚŽOK
4	NEREZOVÁ RÚRA DN150
5	SPÄTNÁ KLAPKA DN150 PN10
6	DOSKOVÝ POSÚVAČ DN150 PN10
7	NEREZ OBLÚK 90° DN150 (R=1,5D)
8	NEREZ T-KUS DN150
9	NEREZ REDUKCIA DN150/DN200
10	OTOČNÁ PRÍRUBA DN200 PN16 + LEMOVÝ KRÚŽOK
11	NEREZOVÁ RÚRA DN200
12	LEMOVÝ NÁKRÚŽOK D200 + POLYPROPYLENOVÁ PRÍRUBA S OCEL. JADROM DN200/D225
13	PRESUVNÁ OBJÍMKA D225
14	VÝTLAČNÉ POTRUBIE HDPE100 SDR17 DN200 (225x12,8mm)
15	VODIACA TYČ PRE ČERPADLO
16	REŤAZ NA VÝTÁHOVANIE ČERPADLA
17	PLAVÁKOVÉ SNÍMAČE
18	ROZVODNÁ SKRÍŇA PRE EXTERNÚ INŠTALÁCIU VYBAVENÁ OVLÁDACÍM PRVKOM PRE 2 ČERPADLÁ

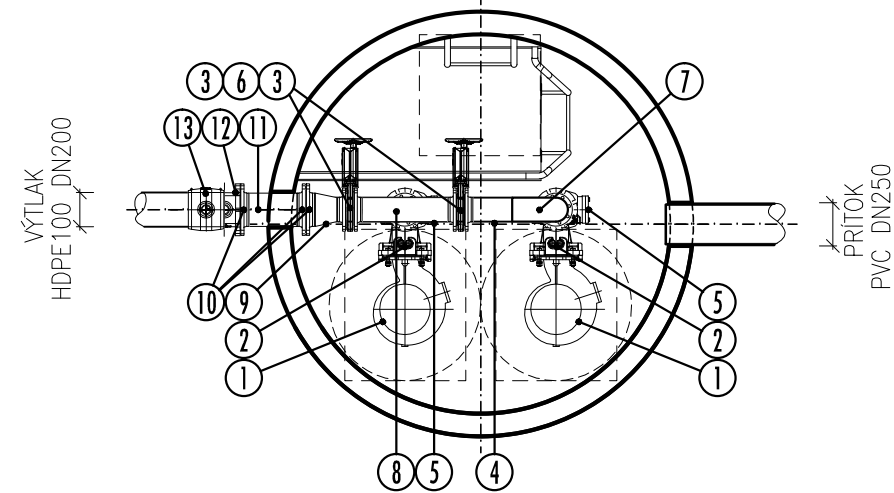

NÁZOV STAVBY PRÍPRAVA STRATEGICKÉHO PARKU NITRA PRÍPRAVA CESTNEJ INFRAŠTRUKTÚRY - STRATEGICKÝ PARK NITRA		
OBJEDNÁVATEL 	Slovenská správa ciest Miletičova 19, 826 19 Bratislava	
STAVEBNÝ DOZOR 	Slovenská správa ciest Miletičova 19, 826 19 Bratislava	PEČIATKA
ZODPOVEDNÝ SD		PODPIS
ZHOTOVITEĽ STAVBY  	ZDRUŽENIE „INFRAŠTRUKTÚRA NITRA“ Vedúci člen združenia: Doprastav, a.s., Drieňová 27, 826 56 Bratislava Člen združenia: STRABAG, s.r.o., Mlynské Nivy 61/A, 825 18 Bratislava RIADITEĽ STAVBY - PREDSTAVITEĽ ZHOTOVITEĽA	PEČIATKA
ING. J. ROVŇAN		PODPIS

NÁLEŽITOSŤOU A PRESNOSŤOU
ZODPOVEDÁ PREDPISOM

DOKUMENTÁCIA SKUTOČNÉHO REALIZOVANIA STAVBY

SO 518

ZHOTOVITEĽ DRS:  DOPRAVOPROJEKT, G.S. DIVÍZIA BRATISLAVA I 83203 BRATISLAVA, KOMINÁRSKA 2,4		DOPRAVOPROJEKT, a.s. DIVÍZIA BRATISLAVA I Kominárska 2,4, 832 03 Bratislava	
RIADITEĽ DIV. BRATISLAVA I	ING. J. HARVANIČ	PODPIS	
HL. INŽ. PROJEKTU	ING. M. KODAJOVÁ	PODPIS	
Č. ZAKAZKY	7782-03	PODPIS	
PODZHOVITEĽ DRS:  projektová kancelária Kasálova 39 - 849 01 Nitra IČ: 037 7721 001 www.vht.sk, info@vht.sk		ZODPOVEDNÝ PROJEKTANT	ING. J. KANIANSKY
VYPRACOVAL		ING. PATRIK DEAK, MGR. ŠTEFAN KOVÁČIK	PODPIS
KONTROLOVAL		ING. P. DEAK	PODPIS
KRAJ: NITRANSKÝ OKRES: NITRA		KATASTR. ÚZEMIE: k.ú. Mlynské, Lužianky, Dražovce, Čakajovce, Zobor	DÁTUM: 08/2018
OBJEKT / BUILDING SO 518 ODVEDENIE DAŽDOVÝCH VÔD PARKOVISKA BUS SO 518 Drainage of rainwater from parking pot BUS		FORMÁT: 5 A4	
		MIERKA: 1:50	
		STUPEŇ: DSRS	
		ČÍS. ZAKAZKY: 7782-03	
NÁZOV PRÍLOHY / TITLE DETAIL ČERPAČEJ STANICE DETAIL OF PUMPING STATION		ČÍS. SUPRAYV:	ČÍS. PRÍLOHY: 06