
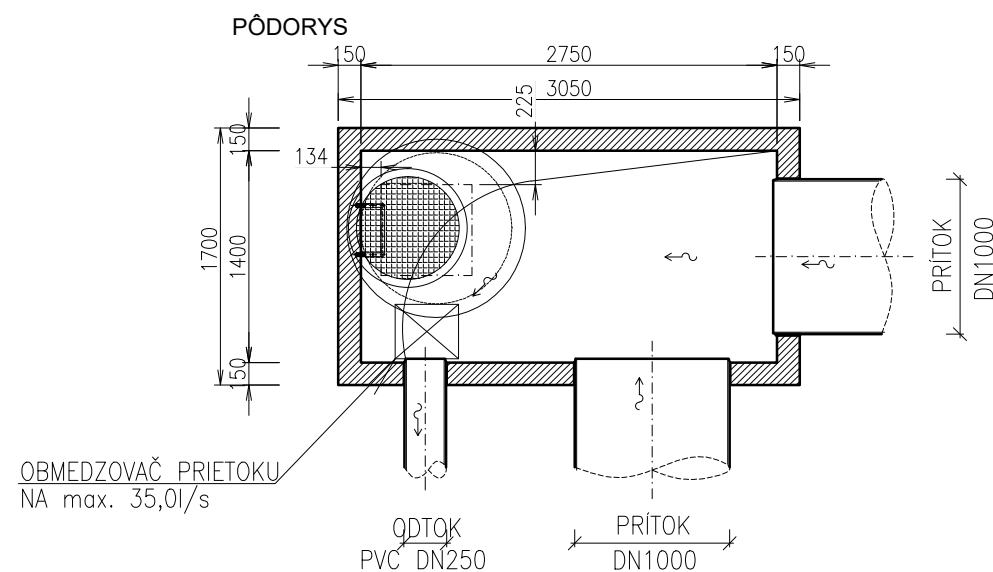


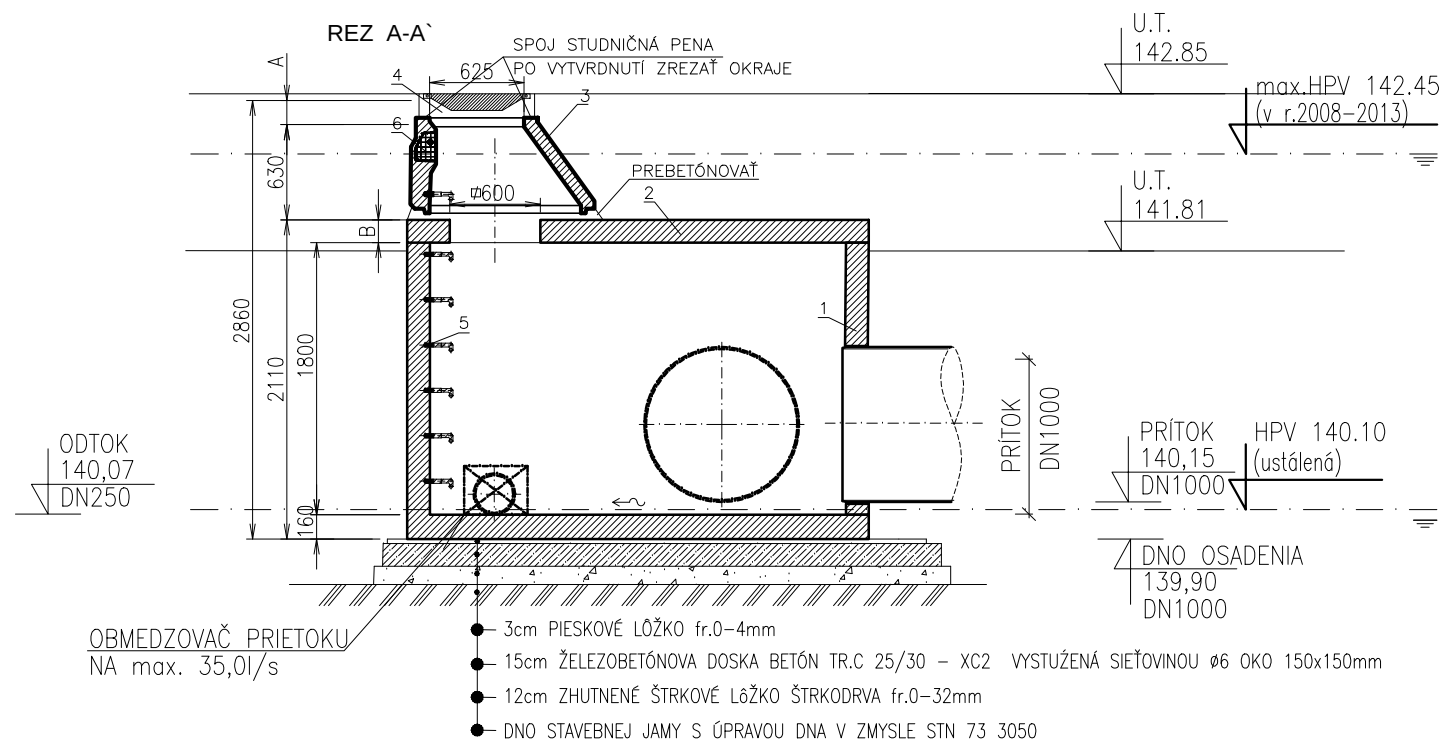

POZNÁMKA:
OBMEDZOVAČ PRIETOKU - vid. príloha INŠTALÁCIA REGULÁTORA
OBMEDZOVAČ PRIETOKU VORTEX CYE 035-100.495 Q35l/s pre h=1,0m


1 BETÓNHOVÁ NÁDRŽ 2 BETÓNHOVÝ POKLOP 3 KÓNUS 4 POKLOP BEGU D400 UZAMYK. 600x600 5 POPLASTOVANÉ STUPAČKY 6 KAPSOVÉ STÚPADLO (V zmysle STN 743282, DG čl. 38, §19 odst.4,Vyhľadsky SUBP č.59/82 Zb.)	ZAŤAŽENIE POKLOPU 400kN A=100 B=150 MAX.VÁHA 7+2t HLBKA OSADENIA H= 2 815mm (OD U.T.)
--	--

NÁZOV STAVBY PRÍPRAVA STRATEGICKÉHO PARKU NITRA PRÍPRAVA CESTNEJ INFRAŠTRUKTÚRY - STRATEGICKÝ PARK NITRA		
OBJEDNÁVATEĽ SLOVENSKÁ SPRÁVA CIEST	Slovenská správa ciest Miletičova 19, 826 19 Bratislava	
STAVEBNÝ DOZOR SLOVENSKÁ SPRÁVA CIEST	Slovenská správa ciest Miletičova 19, 826 19 Bratislava	PEČIATKA
	ZODPOVEDNÝ SD	PODPIS
ZHOTOVITEĽ STAVBY Doprastav STRABAG	ZDRUŽENIE „INFRAŠTRUKTÚRA NITRA“ Vedúci člen združenia: Doprastav, a.s., Drieňová 27, 826 56 Bratislava Člen združenia: STRABAG, s.r.o., Mlynské Nivy 61/A, 825 18 Bratislava	PEČIATKA
	RIADITEĽ STAVBY - PREDSTAVITEĽ ZHOTOVITEĽA ING. J. ROVNAN	PODPIS

NÁLEŽITOSŤOU A PRESNOSŤOU
ZODPOVEDÁ PREDPISOM

DOKUMENTÁCIA SKUTOČNÉHO REALIZOVANIA STAVBY

SO 518

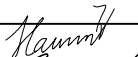ZHOTOVITEĽ DRS:		DOPRAVOPROJEKT, a.s. DIVÍZIA BRATISLAVA I Kominárska 2,4, 832 03 Bratislava			
 DOPRAVOPROJEKT, a.s. DIVÍZIA BRATISLAVA I 83203 BRATISLAVA, KOMINÁRSKA 2,4		RIADITEĽ DIV. BRATISLAVA I	ING. J. HARVANČÍK	PODPIS	 
		HL. INŽ. PROJEKTU	ING. M. KODAJOVÁ	PODPIS	
		Č. ZÁKAZKY	7782-03		

PODZHOTOVITEĽ DRS:				PODPIS	
 projektová kancelária Kasalova 39, 949 01 Nitra t.č. 037 7721 001 www.vht.sk, info@vht.sk		ZODPOVEDNÝ PROJEKTANT	ING. J. KANIANSKY	PODPIS	
		VYPRACOVAL	ING. PATRIK DEÁK, MGR. ŠTEFAN KOVÁČIK	PODPIS	
		KONTROLOVAL	ING. P. DEÁK	PODPIS	

KRAJ:	NITRIANSKY	KATASTR. ÚZEMIE:	DÁTUM	08/2018
OKRES:	NITRA	k.ú. Mlynárce, <u>Lužianky</u> , Dražovce, Zbehy, Čakajovce, Zobor	FORMÁT	2 A4
OBJEKT / BUILDING SO 518 ODVEDENIE DAŽĎOVÝCH VÔD PARKOVISKA BUS SO 518 Drainage of rainwater from parking pot BUS			MIERKA	1:50
			STUPEŇ	DSRS
			ČÍS. ZÁKAZKY	7782-03
			NÁZOV PRÍLOHY/ TITLE DETAIL REGULAČNEJ ŠACHTY DETAIL OF REGULATION SHAFT	

Tlač: 15. 8. 2018 9:59:45

Uložené: 15. 8. 2018 9:26:31 / Užívateľ: Štefan / Tlač: 15. 8. 2018 9:59:45