
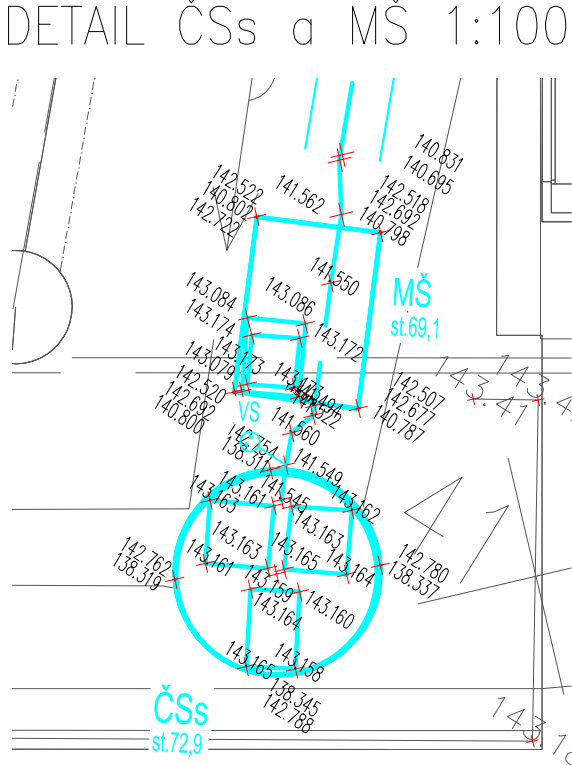
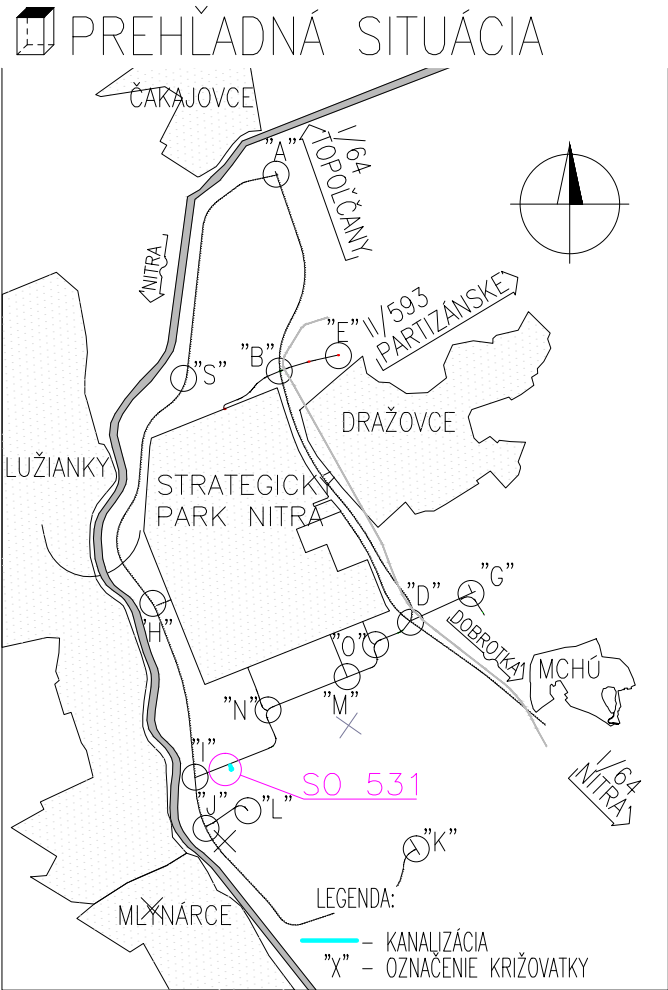


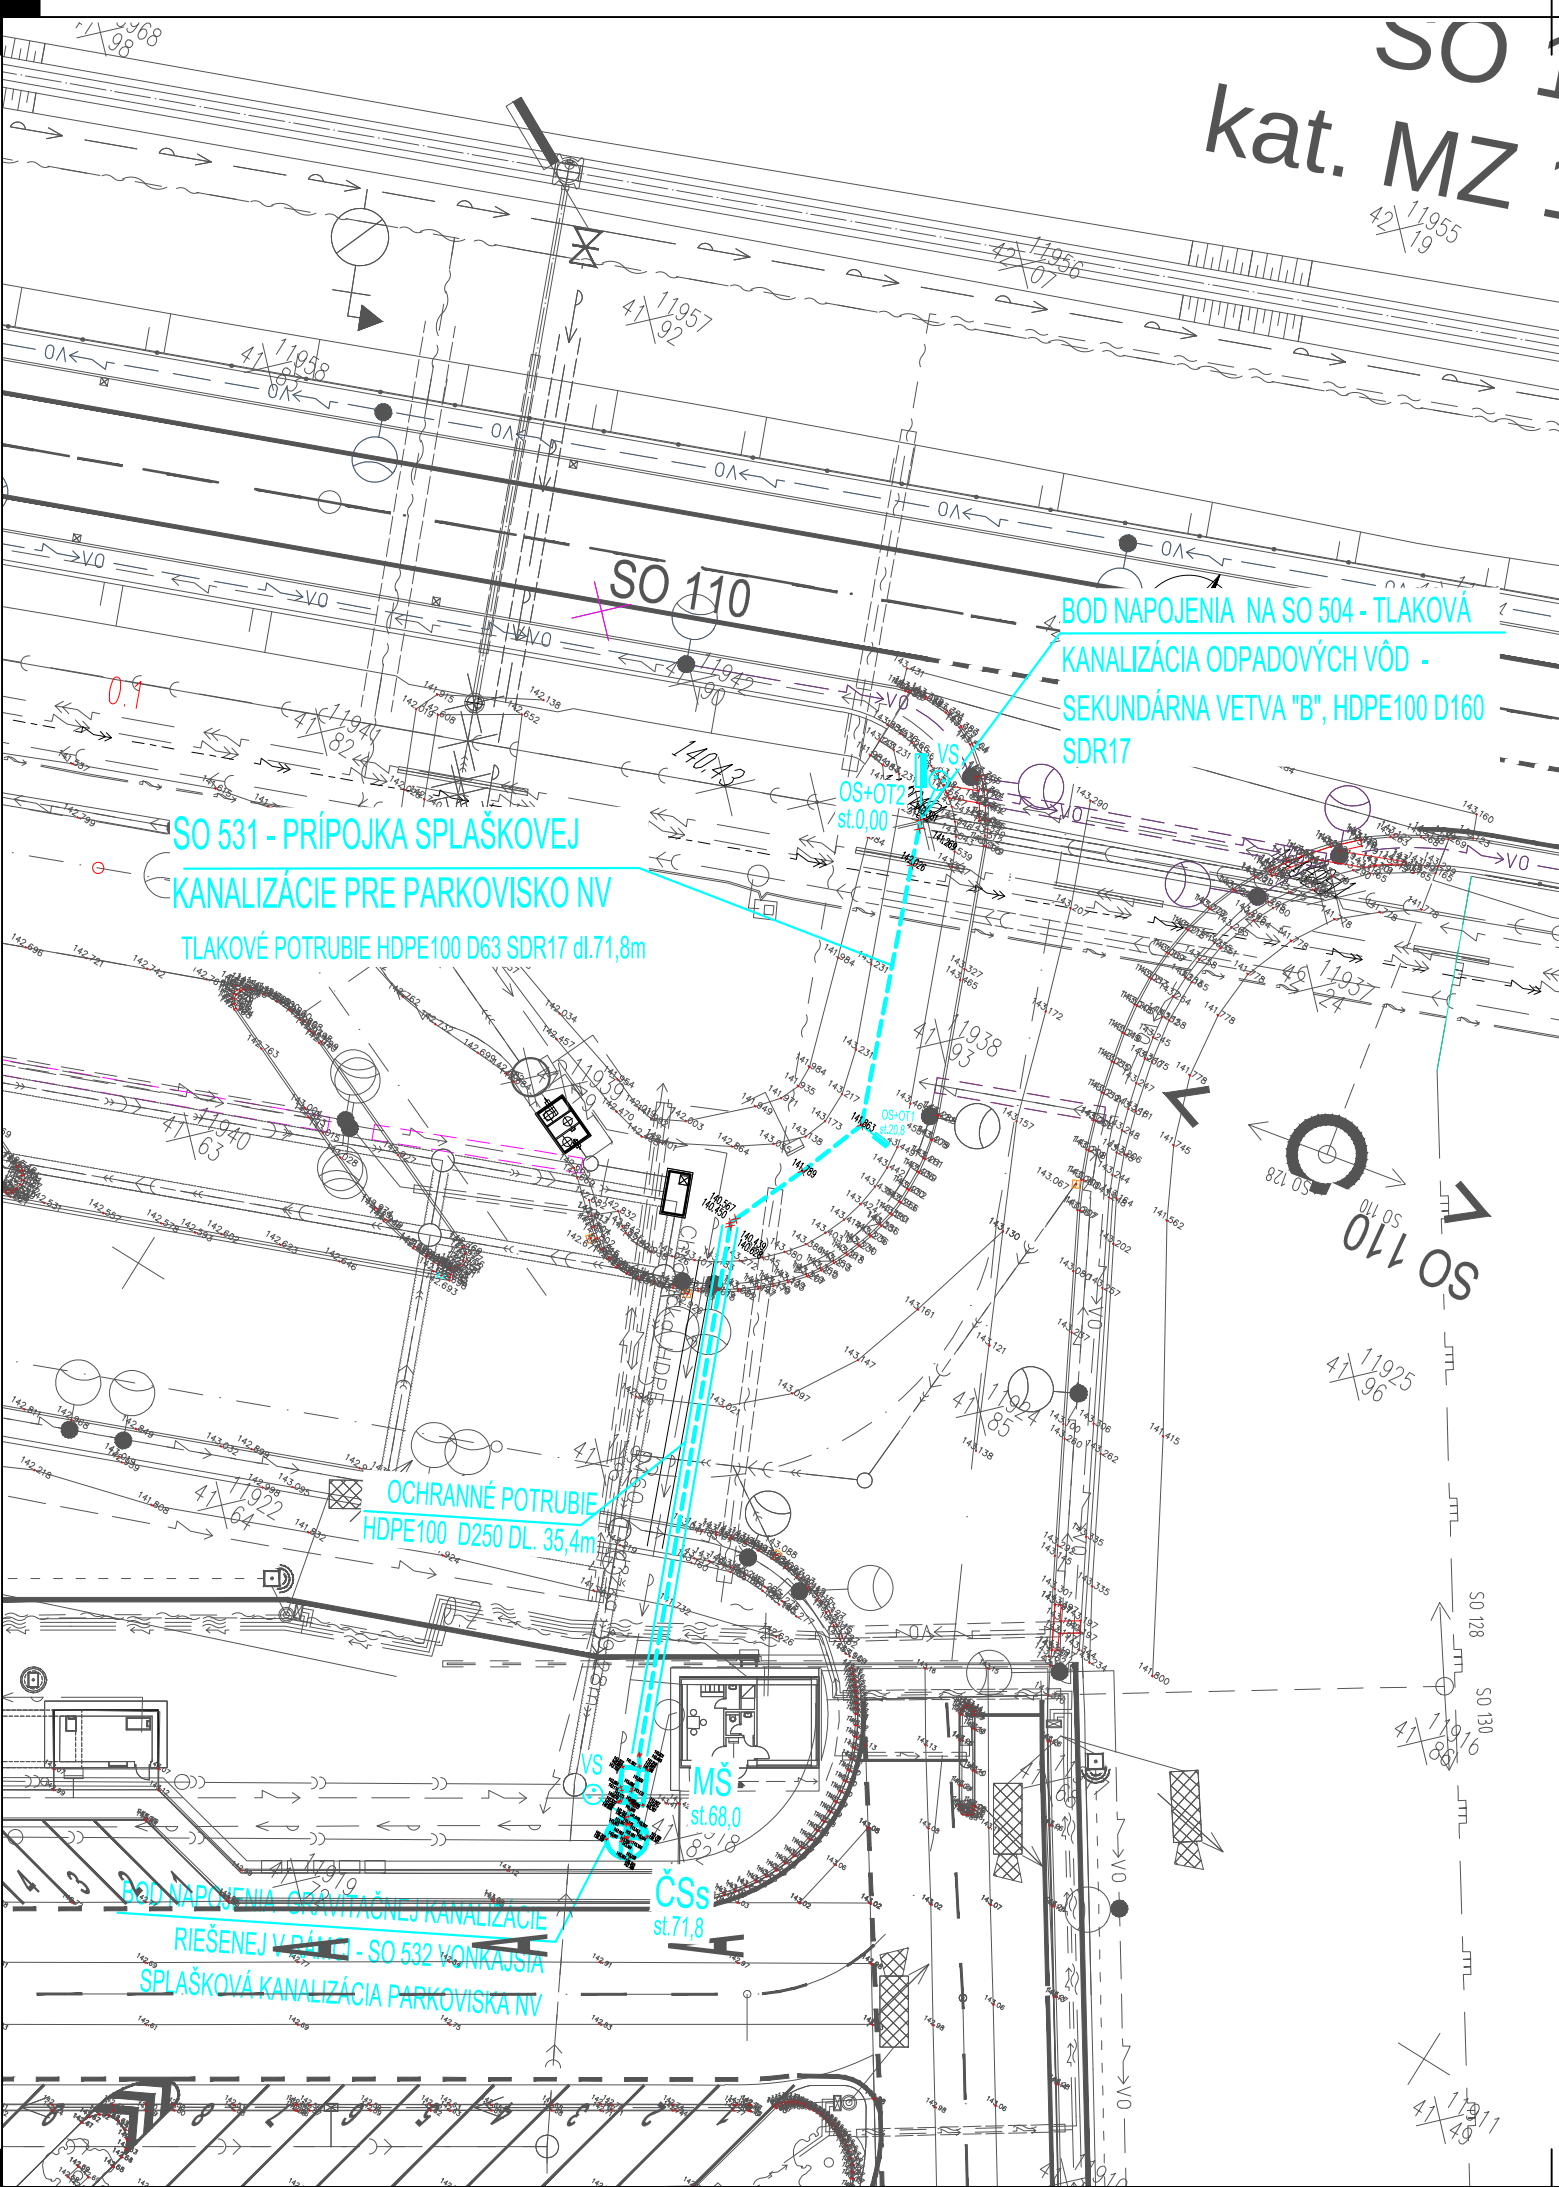

VYBUDOVANÉ INŽINIERSKE SIEŤE

SO 531 Prípojka splaškovej kanalizácie pre parkovisko NV

ČSs	TLAKOVÁ PRÍPOJKA SPLAŠKOVEJ KANALIZÁCIE
MŠ	PREČERPÁVACIA STANICA DN2500
st.0,00	ŠACHTA S INDUKČNÝM PRIETOKOMEROM NA VÝTLAČNOM POTRUBÍ
VS	STANIČENIE NA KANALIZAČNOM POTRUBÍ
OS+OT	VÝVOD SIGNAL. VODIČA
	ORIENTAČNÝ STĹPIK S TABUĽKOU

NAVRHOVANÉ INŽINIERSKE SIEŤE (neriešené v tejto PD)

— — — — —	SO 556 VODOVODNÁ PRÍPOJKA PRE PARKOVISKO NV
— — — — —	SO 751 TELEKOM. VEDENIE
— — — — —	SO 601 EL. VEDENIE VN
— — — — —	SO 557 VODOVOD
— — — — —	SO 532 SPLAŠKOVÁ KANALIZÁCIA
— — — — —	SO 610-625 EL. VEDENIE NN
— — — — —	SO 631-645 VEREJNÉ OSVETLENIE
— — — — —	SO 655 TELEKOM. VEDENIE

EXISTUJÚCE INŽINIERSKE SIEŤE

— — — — —	SO 506 DAŽĎOVÁ KANALIZÁCIA
— — — — —	SO 506 TELEKOM. VEDENIE
— — — — —	SO 506 EL. VEDENIE NN
— — — — —	SO 505 DAŽĎOVÁ KANALIZÁCIA
— — — — —	SO 601 EL. VEDENIE VN
— — — — —	SO 507 VODOVOD VEREJNÝ
— — — — —	SO 504 SPLAŠKOVÁ KANALIZÁCIA
— — — — —	VPUST NA ŠTRBINOVOM ŽLÁBE/ UL. VPUST

DETAIL ČSs a MŠ 1:100

NÁZOV STAVBY PRÍPRAVA STRATEGICKÉHO PARKU NITRA FÁZA 2 PRÍPRAVA CESTNEJ INFRAŠTRUKTÚRY - STRATEGICKÝ PARK NITRA			
OBJEDNÁVATEĽ	Slovenská správa ciest Miletičova 19, 826 19 Bratislava		
STAVEBNÝ DOZOR	Slovenská správa ciest Miletičova 19, 826 19 Bratislava		PEČIATKA
		ZODPOVEDNÝ SD	PODPIS
ZHOTOVITEĽ STAVBY	ZDRUŽENIE „INFRAŠTRUKTÚRA NITRA“ Vedúci člen združenia: Doprastav, a.s., Drieňová 27, 826 56 Bratislava Člen združenia: STRABAG, s.r.o., Mlynské Nivy 61/A, 825 18 Bratislava		PEČIATKA
		RIADITEĽ STAVBY - PREDSTAVITEĽ ZHOTOVITEĽA	ING. J. ROVNAN
		PODPIS	

NÁLEŽITOSŤOU A PRESNOSŤOU
ZODPOVEDÁ PREDPISOM

DOKUMENTÁCIA SKUTOČNÉHO REALIZOVANIA STAVBY

SO 531

ZHOTOVITEĽ DRS:  DOPRAVOPROJEKT, a.s. DIVÍZIA BRATISLAVA I Kominárska 2,4, 832 03 Bratislava		DOPRAVOPROJEKT, a.s. DIVÍZIA BRATISLAVA I Kominárska 2,4, 832 03 Bratislava	
RIADITEĽ DIV. BRATISLAVA I	ING. S. BUKOVINSKÝ	PODPIS	
HL. INŽ. PROJEKTU	ING. M. KODAJOVÁ	PODPIS	
Č. ZÁKAZKY	7782-03	PODPIS	
PODZHOTOVITEĽ DRS:  projektová kancelária Kasalova 39, 949 01 Nitra IČO: 037 7721 001 www.vht.sk, info@vht.sk		PODPIS	
ZODPOVEDNÝ PROJEKTANT	ING. J. KANIANSKY	PODPIS	
VYPRACOVAL	ING. PATRIK DEÁK, MGR. ŠTEFAN KOVAČIK	PODPIS	
KONTROLOVAL	ING. P. DEÁK	PODPIS	
KRAJ:	NITRIANSKY	KATASTR. ÚZEMIE:	k.ú. Mlynárce, Lužianky, Dražovce, Zbehy, Čakajovce, Zobor
OKRES:	NITRA	DÁTUM	12/2018
OBJEKT / BUILDING SO 531 Prípojka splaškovej kanalizácie pre parkovisko NV SO 531 Connection of sewage canalization for parking pot NV		FORMÁT	3x A4
		MIERKA	1:500; 1:100
		STUPEŇ	DSRS
		ČÍS. ZÁKAZKY	7782-03
NÁZOV PRÍLOHY/ TITLE SITUÁCIA LAYOUT		ČÍS. SUPRAYV:	ČÍS. PRÍLOHY:
			02